




1



2

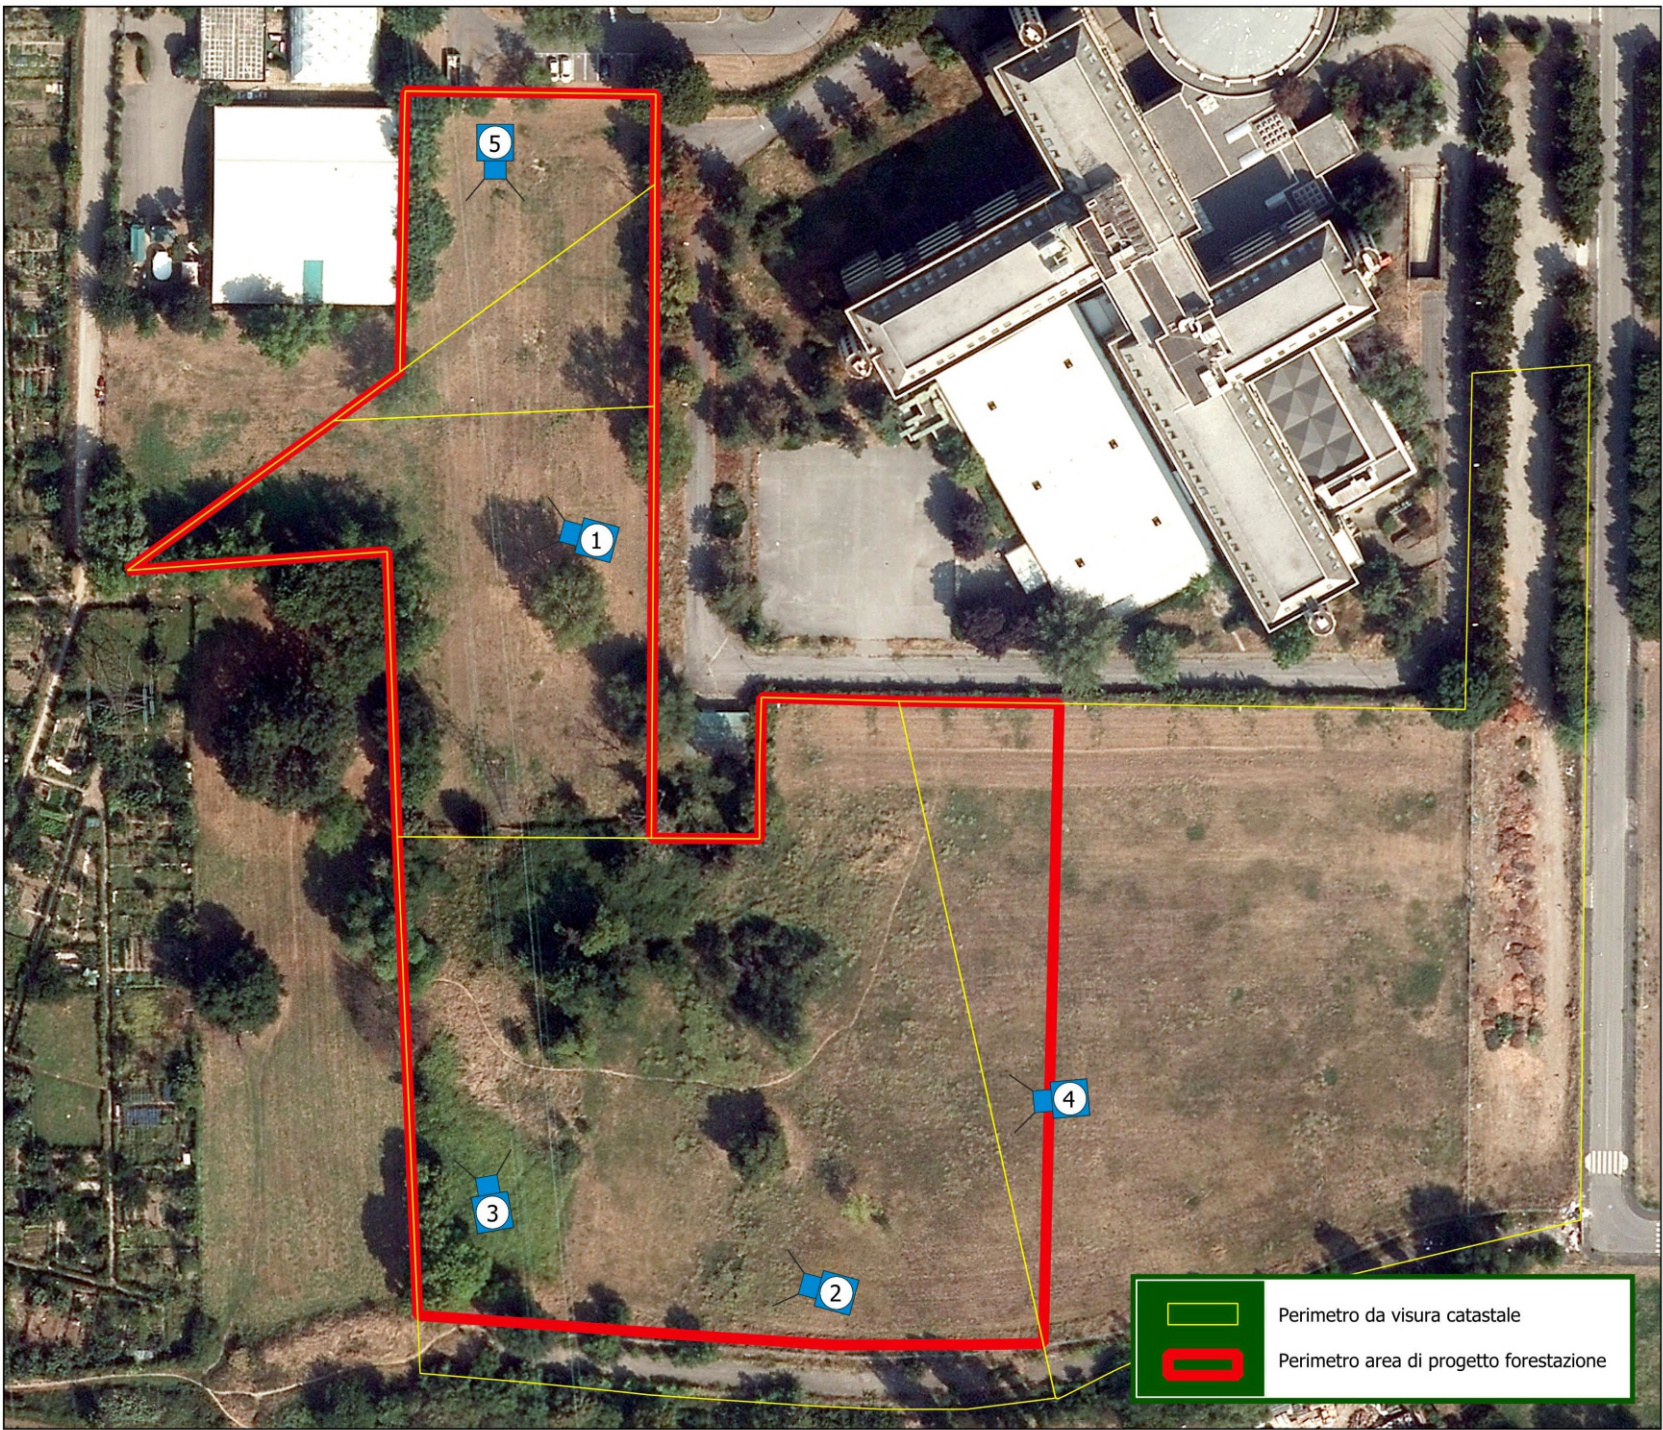

3



4



5



Finanziato
dall'Unione europea
NextGenerationEU



MINISTERO DELL'AMBIENTE
E DELLA SICUREZZA ENERGETICA

PIANO NAZIONALE DI RIPRESA E RESILIENZA MISSIONE 2
- COMPONENTE 4 - INVESTIMENTO 3.1
"Tutela e valorizzazione del Verde Urbano ed Extraurbano -
Avviso 2023-2024"



Città
metropolitana
di Milano

La forestazione urbana per mitigare l'isola di calore
STATO DI FATTO E ANALISI FOTOGRAFICA

MIL1 - Comune di Milano



Milano,
Novembre
2024
Tav. 2.11
Scala 1:1000


Planimetria di progetto



Elenco specie

a) Tipologia specie arborea	b) N°	c) Tipologia specie arbustiva	d) N°
<i>Acer campestre</i>	93	<i>Crataegus monogyna</i>	128
<i>Acer pseudoplatanus</i>	37	<i>Euonymus europaeus</i>	25
<i>Carpinus betulus</i>	271	<i>Viburnum lantana</i>	53
<i>Ostrya carpinifolia</i>	156	<i>Malus sylvestris</i>	20
<i>Prunus avium</i>	147	<i>Corylus avellana</i>	31
<i>Quercus robur</i>	258	<i>Viburnum opulus</i>	60
<i>Fraxinus excelsior</i>	40	<i>Prunus spinosa</i>	106
<i>Fraxinus ornus</i>	12	<i>Sambucus nigra</i>	17
<i>Ulmus minor</i>	160	<i>Cornus sanguinea</i>	139
<i>Prunus padus</i>	83	<i>Rhamnus cathartica</i>	27
<i>Populus nigra</i>	11		
<i>Salix alba</i>	52		
<i>Tilia cordata</i>	94		
Tot.	1414	Tot.	606
Tot. (b+d)= 2020			

Sesto d'impianto con schema tipologico

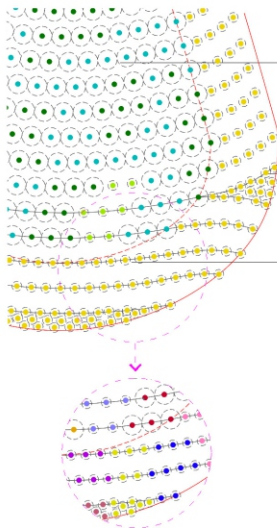

La distanza tra gli alberi
sulla fila è di **2,6 m** e tra
le file è di **3 m**.

La curva della linea viene
modificata se diventa
troppo dritta

La distanza tra gli arbusti
sulla fila è di **2 m** e tra le
file è di **3 m**.

Legenda
● Alberi dominanti
● Alberi accessori
● Arbusti sciafili
● Arbusti eliofili


N.B. Sia per gli alberi che per gli arbusti, la disposizione delle specie avverrà secondo uno schema a isole monospecifiche imitando le dinamiche naturali dove le specie sono distribuite in gruppi di individui della stessa specie. Colori diversi nello schema tipologico del focus equivalgono a specie diverse.

Dettaglio messa a dimora alberi e arbusti forestali

Tutore in bambù
pieno extraduro di altezza 1,5 m,
sezione alla base 10-12 mm
opportunamente legato alla pianta

Shelter in rete
per la protezione da roditori,
ungulati e danni al colletto

Scavo 0,4 x 0,4 x 0,4 m
riempito con terra di coltura

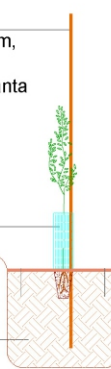

Finanziato
dall'Unione europea
NextGenerationEU



MINISTERO DELL'AMBIENTE
E DELLA SICUREZZA ENERGETICA

PIANO NAZIONALE DI RIPRESA E RESILIENZA MISSIONE 2
- COMPONENTE 4 - INVESTIMENTO 3.1
"Tutela e valorizzazione del Verde Urbano ed Extraurbano -
Avviso 2023-2024"



Città
metropolitana
di Milano

La forestazione urbana per mitigare l'isola di calore
PARTICOLARI DI PROGETTO

MIL1 - Comune di Milano



Milano,
Novembre
2024
Tav. 4.11
Scala 1:2000