



1



2



3



4



5



Finanziato dall'Unione europea NextGenerationEU

MINISTERO DELL'AMBIENTE E DELLA SICUREZZA ENERGETICA

PIANO NAZIONALE DI RIPRESA E RESILIENZA MISSIONE 2 – COMPONENTE 4 – INVESTIMENTO 3.1 “Tutela e valorizzazione del Verde Urbano ed Extraurbano Avviso 2023-2024”




La forestazione urbana per mitigare l'isola di calore STATO DI FATTO E ANALISI FOTOGRAFICA

MIL2 - Comune di Milano



Milano, Novembre 2024 Tav. 2.12 Scala 1:2000


Planimetria di progetto

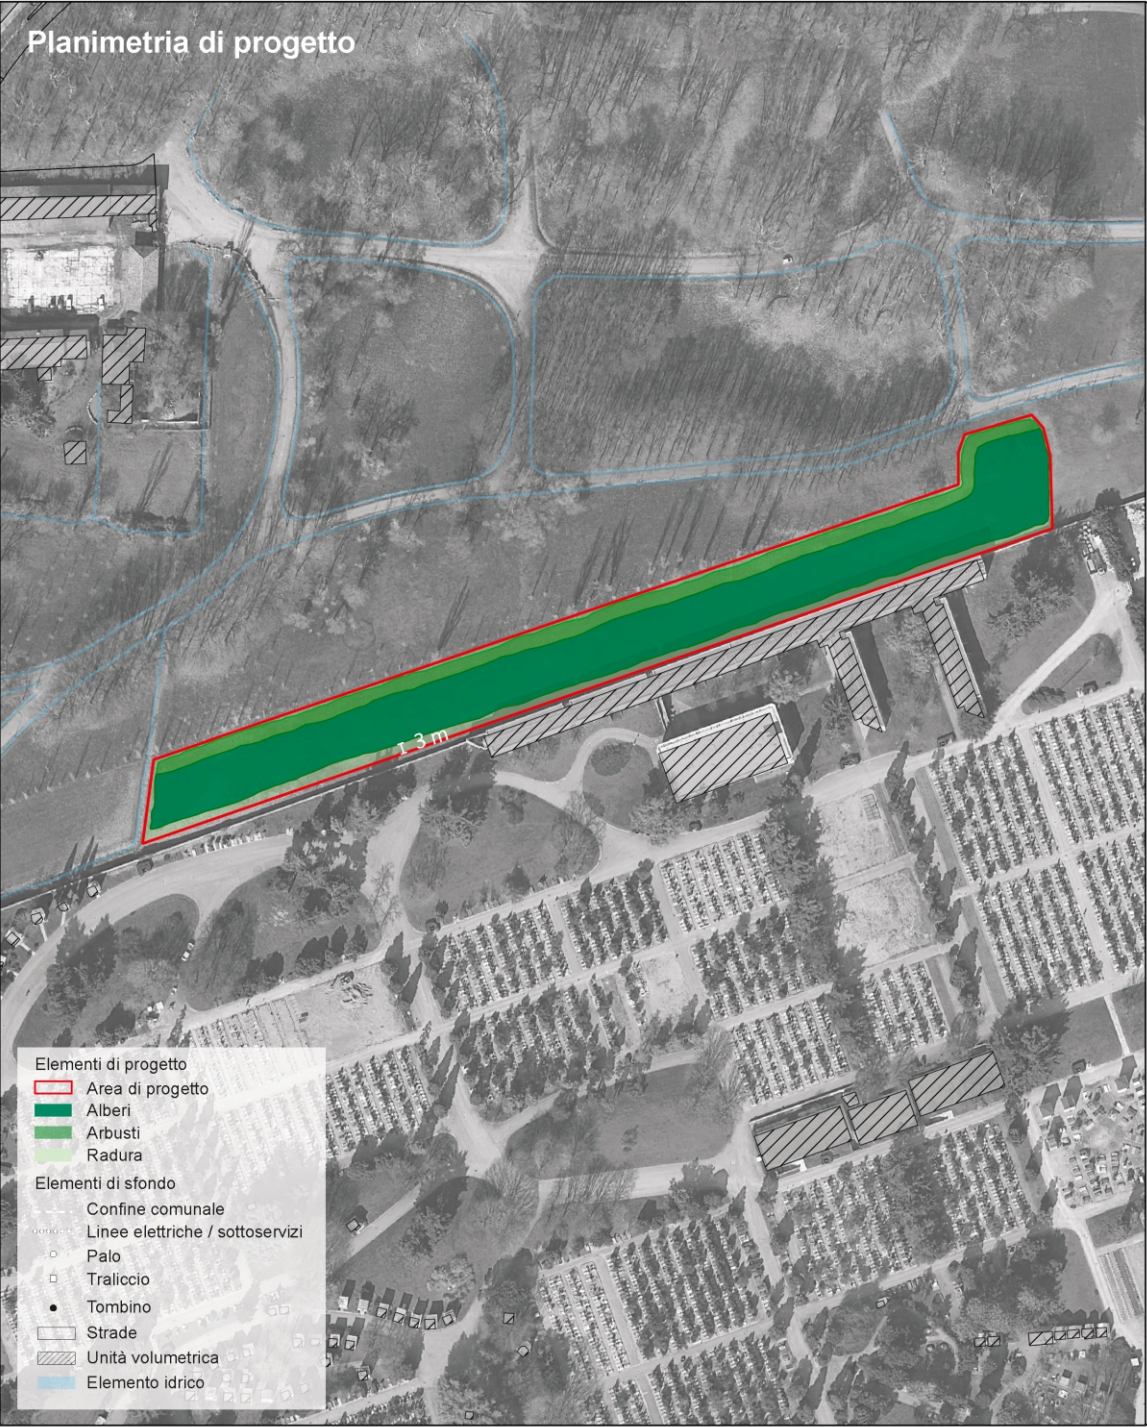

Elenco specie

a) Tipologia specie arborea	b) N°	c) Tipologia specie arbustiva	d) N°
<i>Acer campestre</i>	48	<i>Crataegus monogyna</i>	64
<i>Acer pseudoplatanus</i>	19	<i>Euonymus europaeus</i>	13
<i>Carpinus betulus</i>	137	<i>Viburnum lantana</i>	27
<i>Ostrya carpinifolia</i>	79	<i>Malus sylvestris</i>	10
<i>Prunus avium</i>	74	<i>Corylus avellana</i>	16
<i>Quercus robur</i>	130	<i>Viburnum opulus</i>	32
<i>Fraxinus excelsior</i>	20	<i>Prunus spinosa</i>	53
<i>Fraxinus ornus</i>	5	<i>Sambucus nigra</i>	8
<i>Ulmus minor</i>	80	<i>Cornus sanguinea</i>	70
<i>Prunus padus</i>	42	<i>Rhamnus cathartica</i>	14
<i>Populus nigra</i>	6		
<i>Salix alba</i>	27		
<i>Tilia cordata</i>	48		
Tot.	715	Tot.	307
Tot. (b+d)= 1022			

Sesto d'impianto con schema tipologico

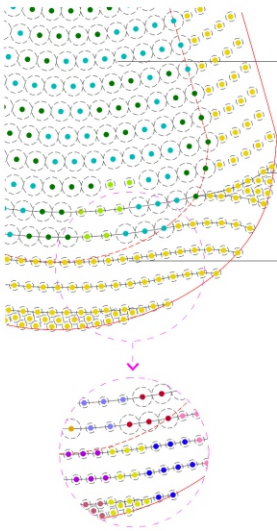

La distanza tra gli alberi sulla fila è di 3,2 m e tra le file è di 3 m.

La curva della linea viene modificata se diventa troppo dritta

La distanza tra gli arbusti sulla fila è di 2 m e tra le file è di 3 m.

Legenda
● Alberi dominanti
● Alberi accessori
● Arbusti sciafili
● Arbusti eliofili


N.B. Sia per gli alberi che per gli arbusti, la disposizione delle specie avverrà secondo uno schema a isole monospecifiche imitando le dinamiche naturali dove le specie sono distribuite in gruppi di individui della stessa specie. Colori diversi nello schema tipologico del focus equivalgono a specie diverse.

Dettaglio messa a dimora alberi e arbusti forestali

Tutore in bambù pieno extraduro di altezza 1,5 m, sezione alla base 10-12 mm opportunamente legato alla pianta

Shelter in rete per la protezione da roditori, ungulati e danni al colletto

Scavo 0,4 x 0,4 x 0,4 m riempito con terra di coltura

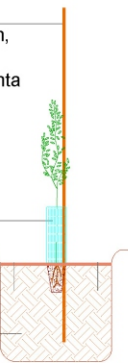

Finanziato dall'Unione europea NextGenerationEU

MINISTERO DELL'AMBIENTE E DELLA SICUREZZA ENERGETICA

PIANO NAZIONALE DI RIPRESA E RESILIENZA MISSIONE 2 – COMPONENTE 4 – INVESTIMENTO 3.1 “Tutela e valorizzazione del Verde Urbano ed Extraurbano - Avviso 2023-2024”



La forestazione urbana per mitigare l'isola di calore PARTICOLARI DI PROGETTO

MIL2 - Comune di Milano



Milano, Novembre 2024 Tav. 4.12 Scala 1:2000