
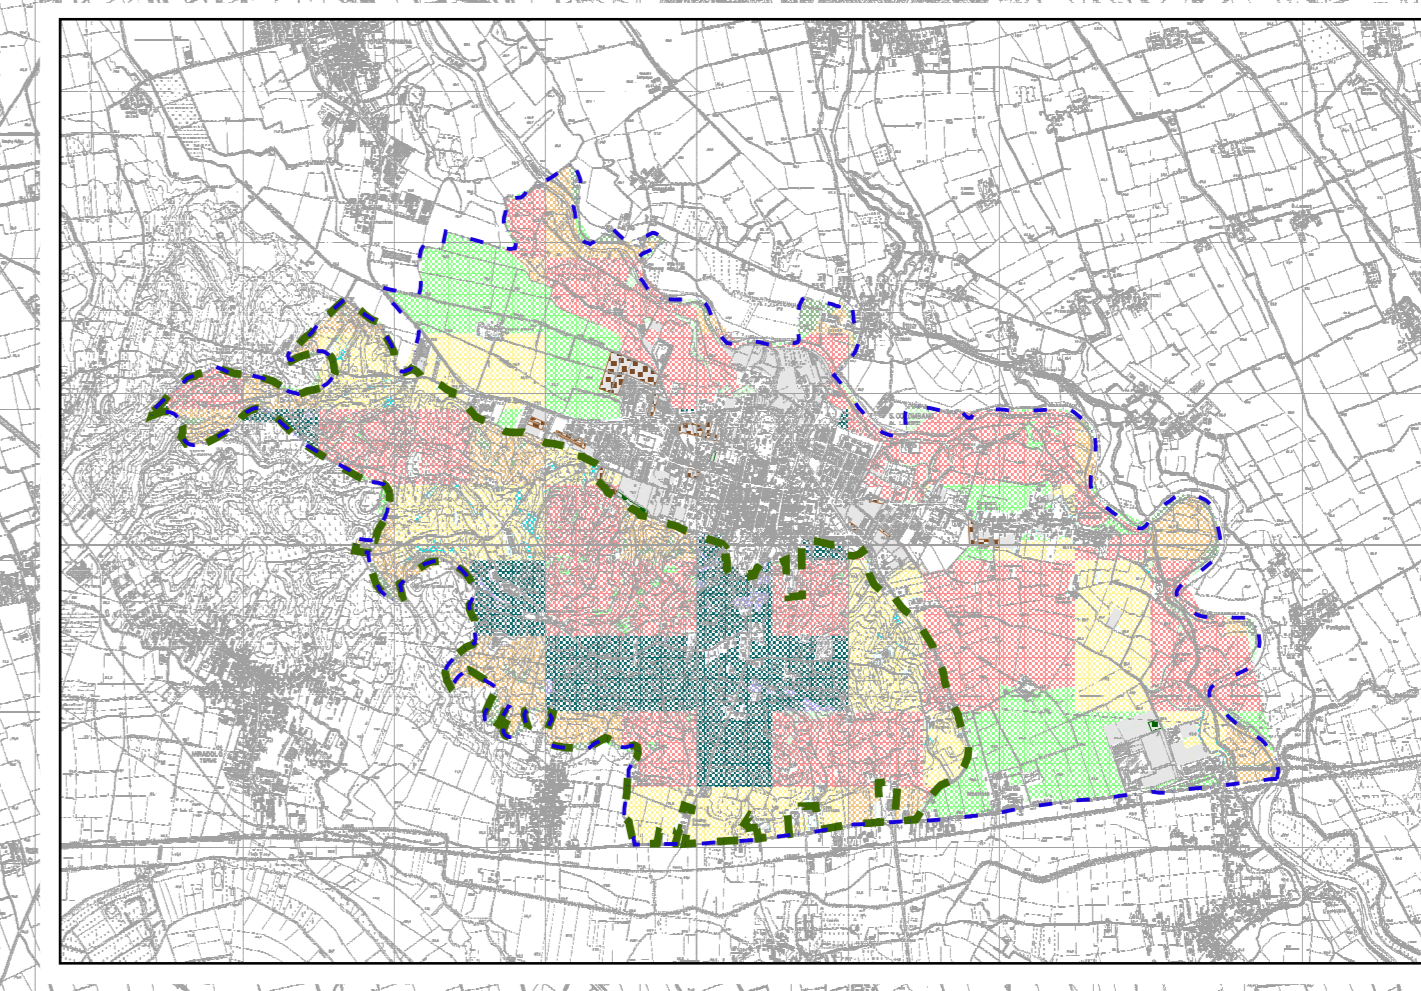


Matrice delle caratterizzazioni dello spazio agricolo

Classe	Caratterizzazione agricola			Caratterizzazione paesaggistica			Caratterizzazione naturalistica		
	Alta	Media	Bassa	Alta	Media	Bassa	Alta	Media	Bassa
A									
B									
C									
D									
E									
F									
G									
H									
I									

- Urbanizzato¹
- Previsioni insediative comunali vigenti¹
- Aree destinate a verde pubblico¹
- Aree destinate a verde e attrezzature pubbliche¹
- Parchi regionali
- Parchi Locali di Interesse Sovralocale (PLIS)
- Confini comunali
- Confini della Provincia di Monza e Brianza

1. Fonte: MSURC - Mosaico informatizzato degli strumenti urbanistici comunali

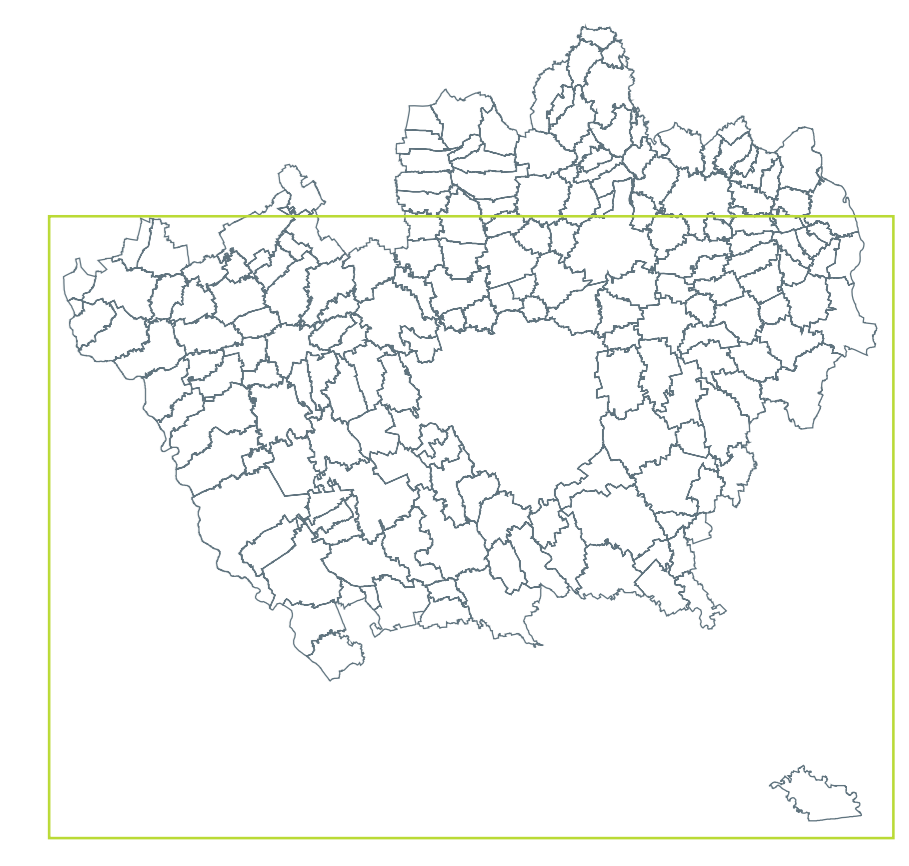

Piano PTC
Piano Territoriale di Coordinamento Provinciale

verso un progetto territoriale condiviso
 materiali per l'adeguamento del PTC

1 Sud
 SINTESI DELLE CARATTERIZZAZIONI AGRICOLE, PAESAGGISTICHE E NATURALISTICHE DELLO SPAZIO AGRICOLO
 Scala 1:50.000