

IL PROGETTISTA
(ing. Claudio Ferrari)

RESPONSABILE DEL PROCEDIMENTO
(arch. Susanna Marinoni)

IL DIRETTORE DEL SETTORE ad interim
(dott. ing. Giuseppe Mismetti)



Città
metropolitana
di Milano

Area Infrastrutture

Settore strade, viabilità e sicurezza stradale

S.P.n. 216 "Masate-Gessate"

Variante Nord alla S.P.n.216 "Masate-Gessate" e variante
Ovest alla S.P.n. 176 "Gessate-Bellusco" in comune di Gessate
- LOTTO 1 -

PROGETTO DEFINITIVO DELLA CDS

SEZIONI TRASVERSALI

Tavola numero :

10

Data :

Aprile 2019

Scala :

1:200

Aggiornato il:

__/__/__

Aggiornato il:

File:


Ingegnere

ing. Claudio Ferrari


Geometra - Disegnatore

geom. M. Biolcati - S. Ghizzoni

| | |
|-------------|------|
| PROFILO | t-1 |
| SEZIONE | 2 |
| PROGRESSIVA | 5.02 |

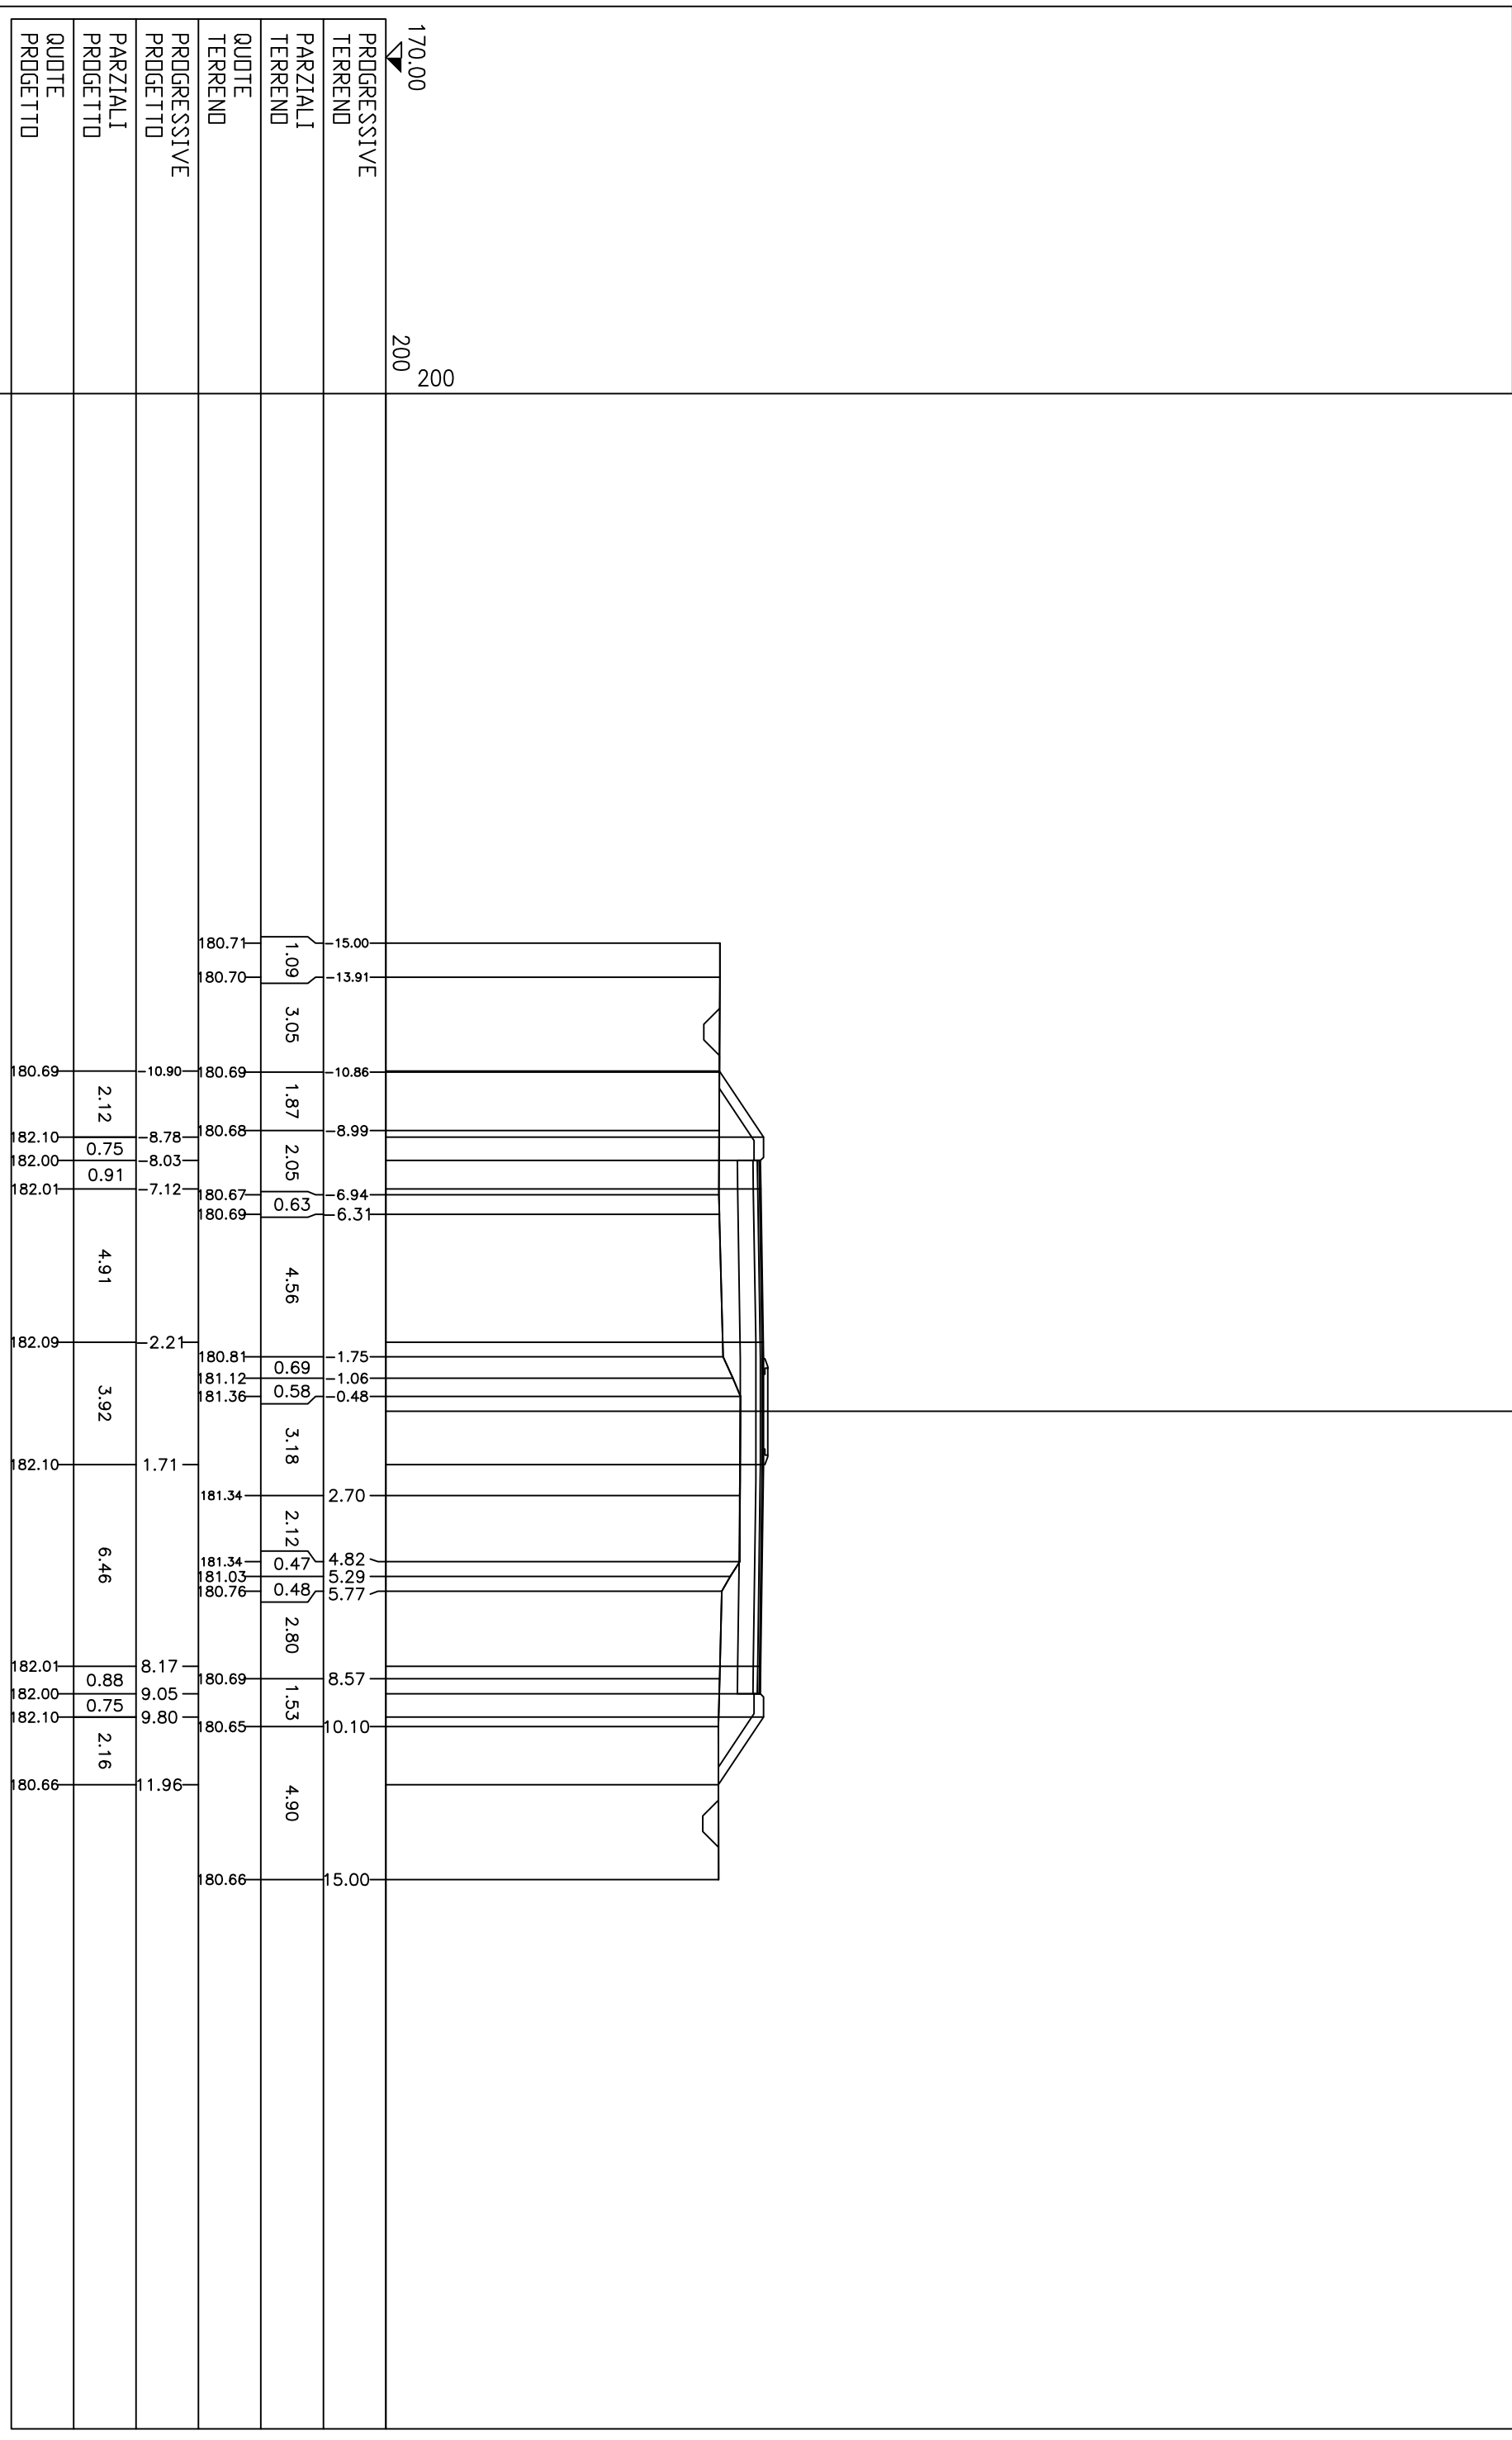


PROFILO 1-1
 SEZIONE 3
 PROGRESSIVA 10.02

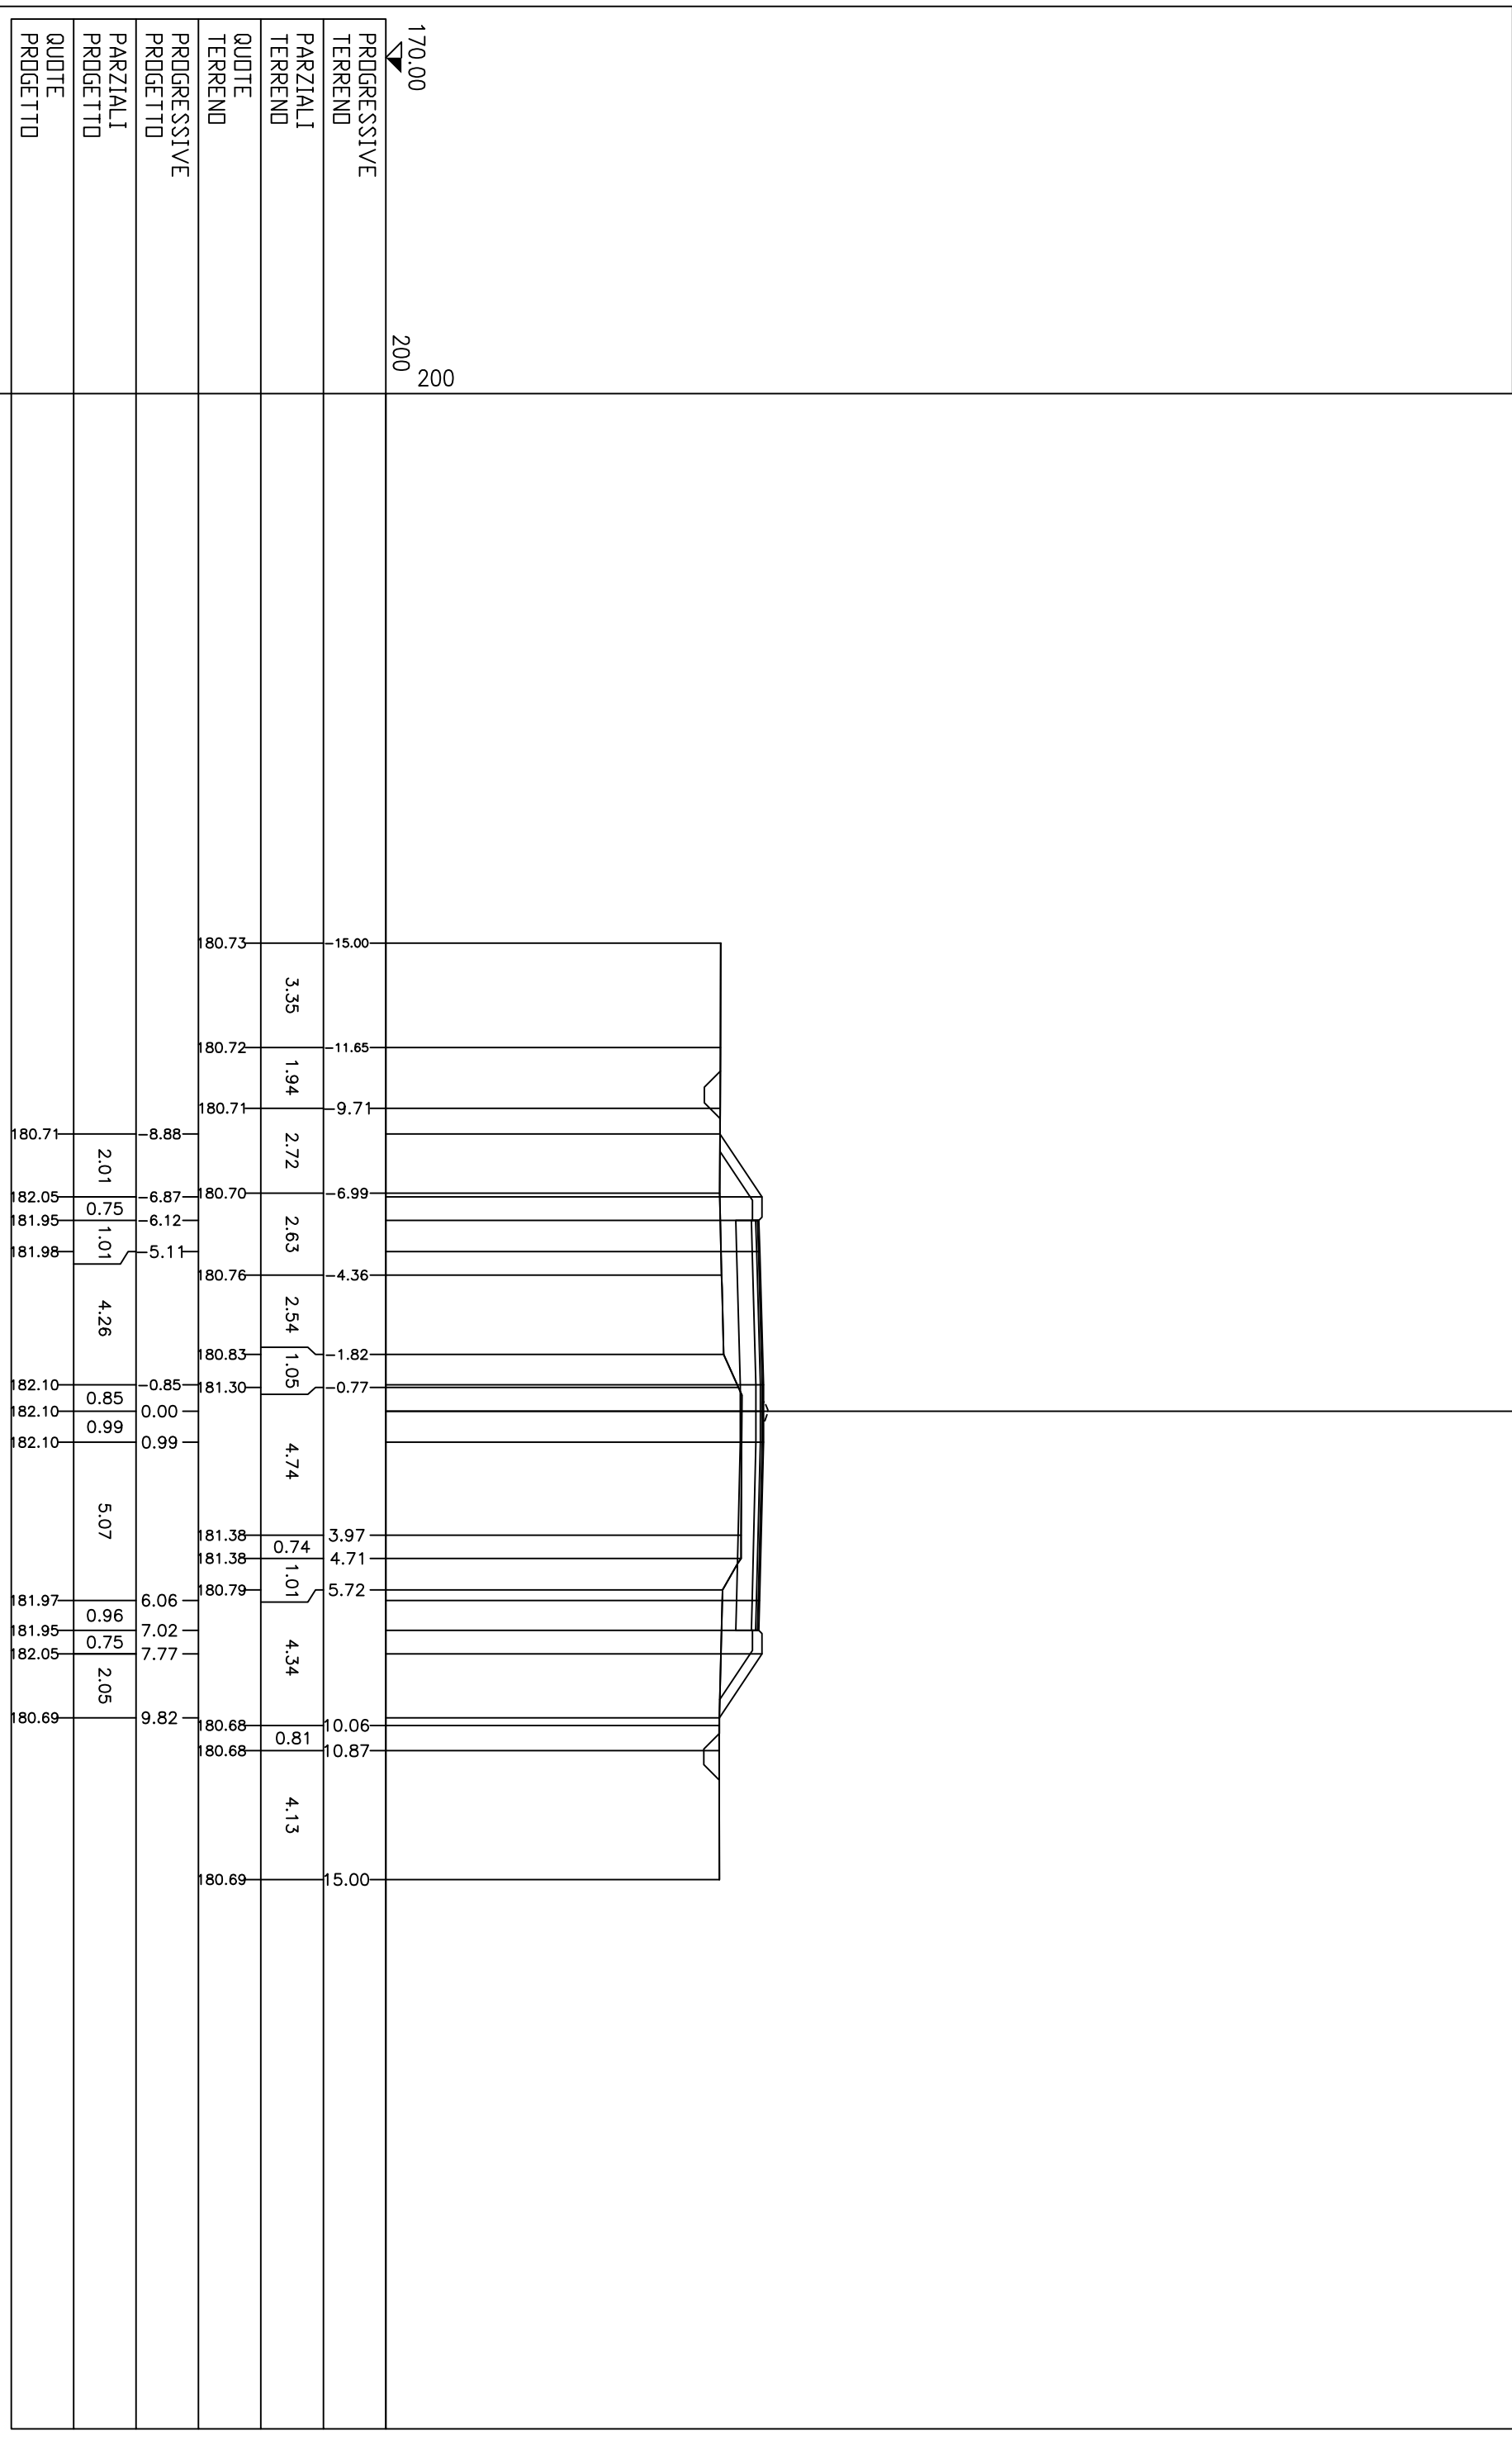


PROFILO 1+1
 SEZIONE 5
 PROGRESSIVA 30.00

170.00
 200
 200
 PROGRESSIVE
 TERREND
 PARZIALI
 TERREND
 QUOTE
 TERREND
 PROGRESSIVE
 PROGETTO
 PARZIALI
 PROGETTO
 QUOTE
 PROGETTO

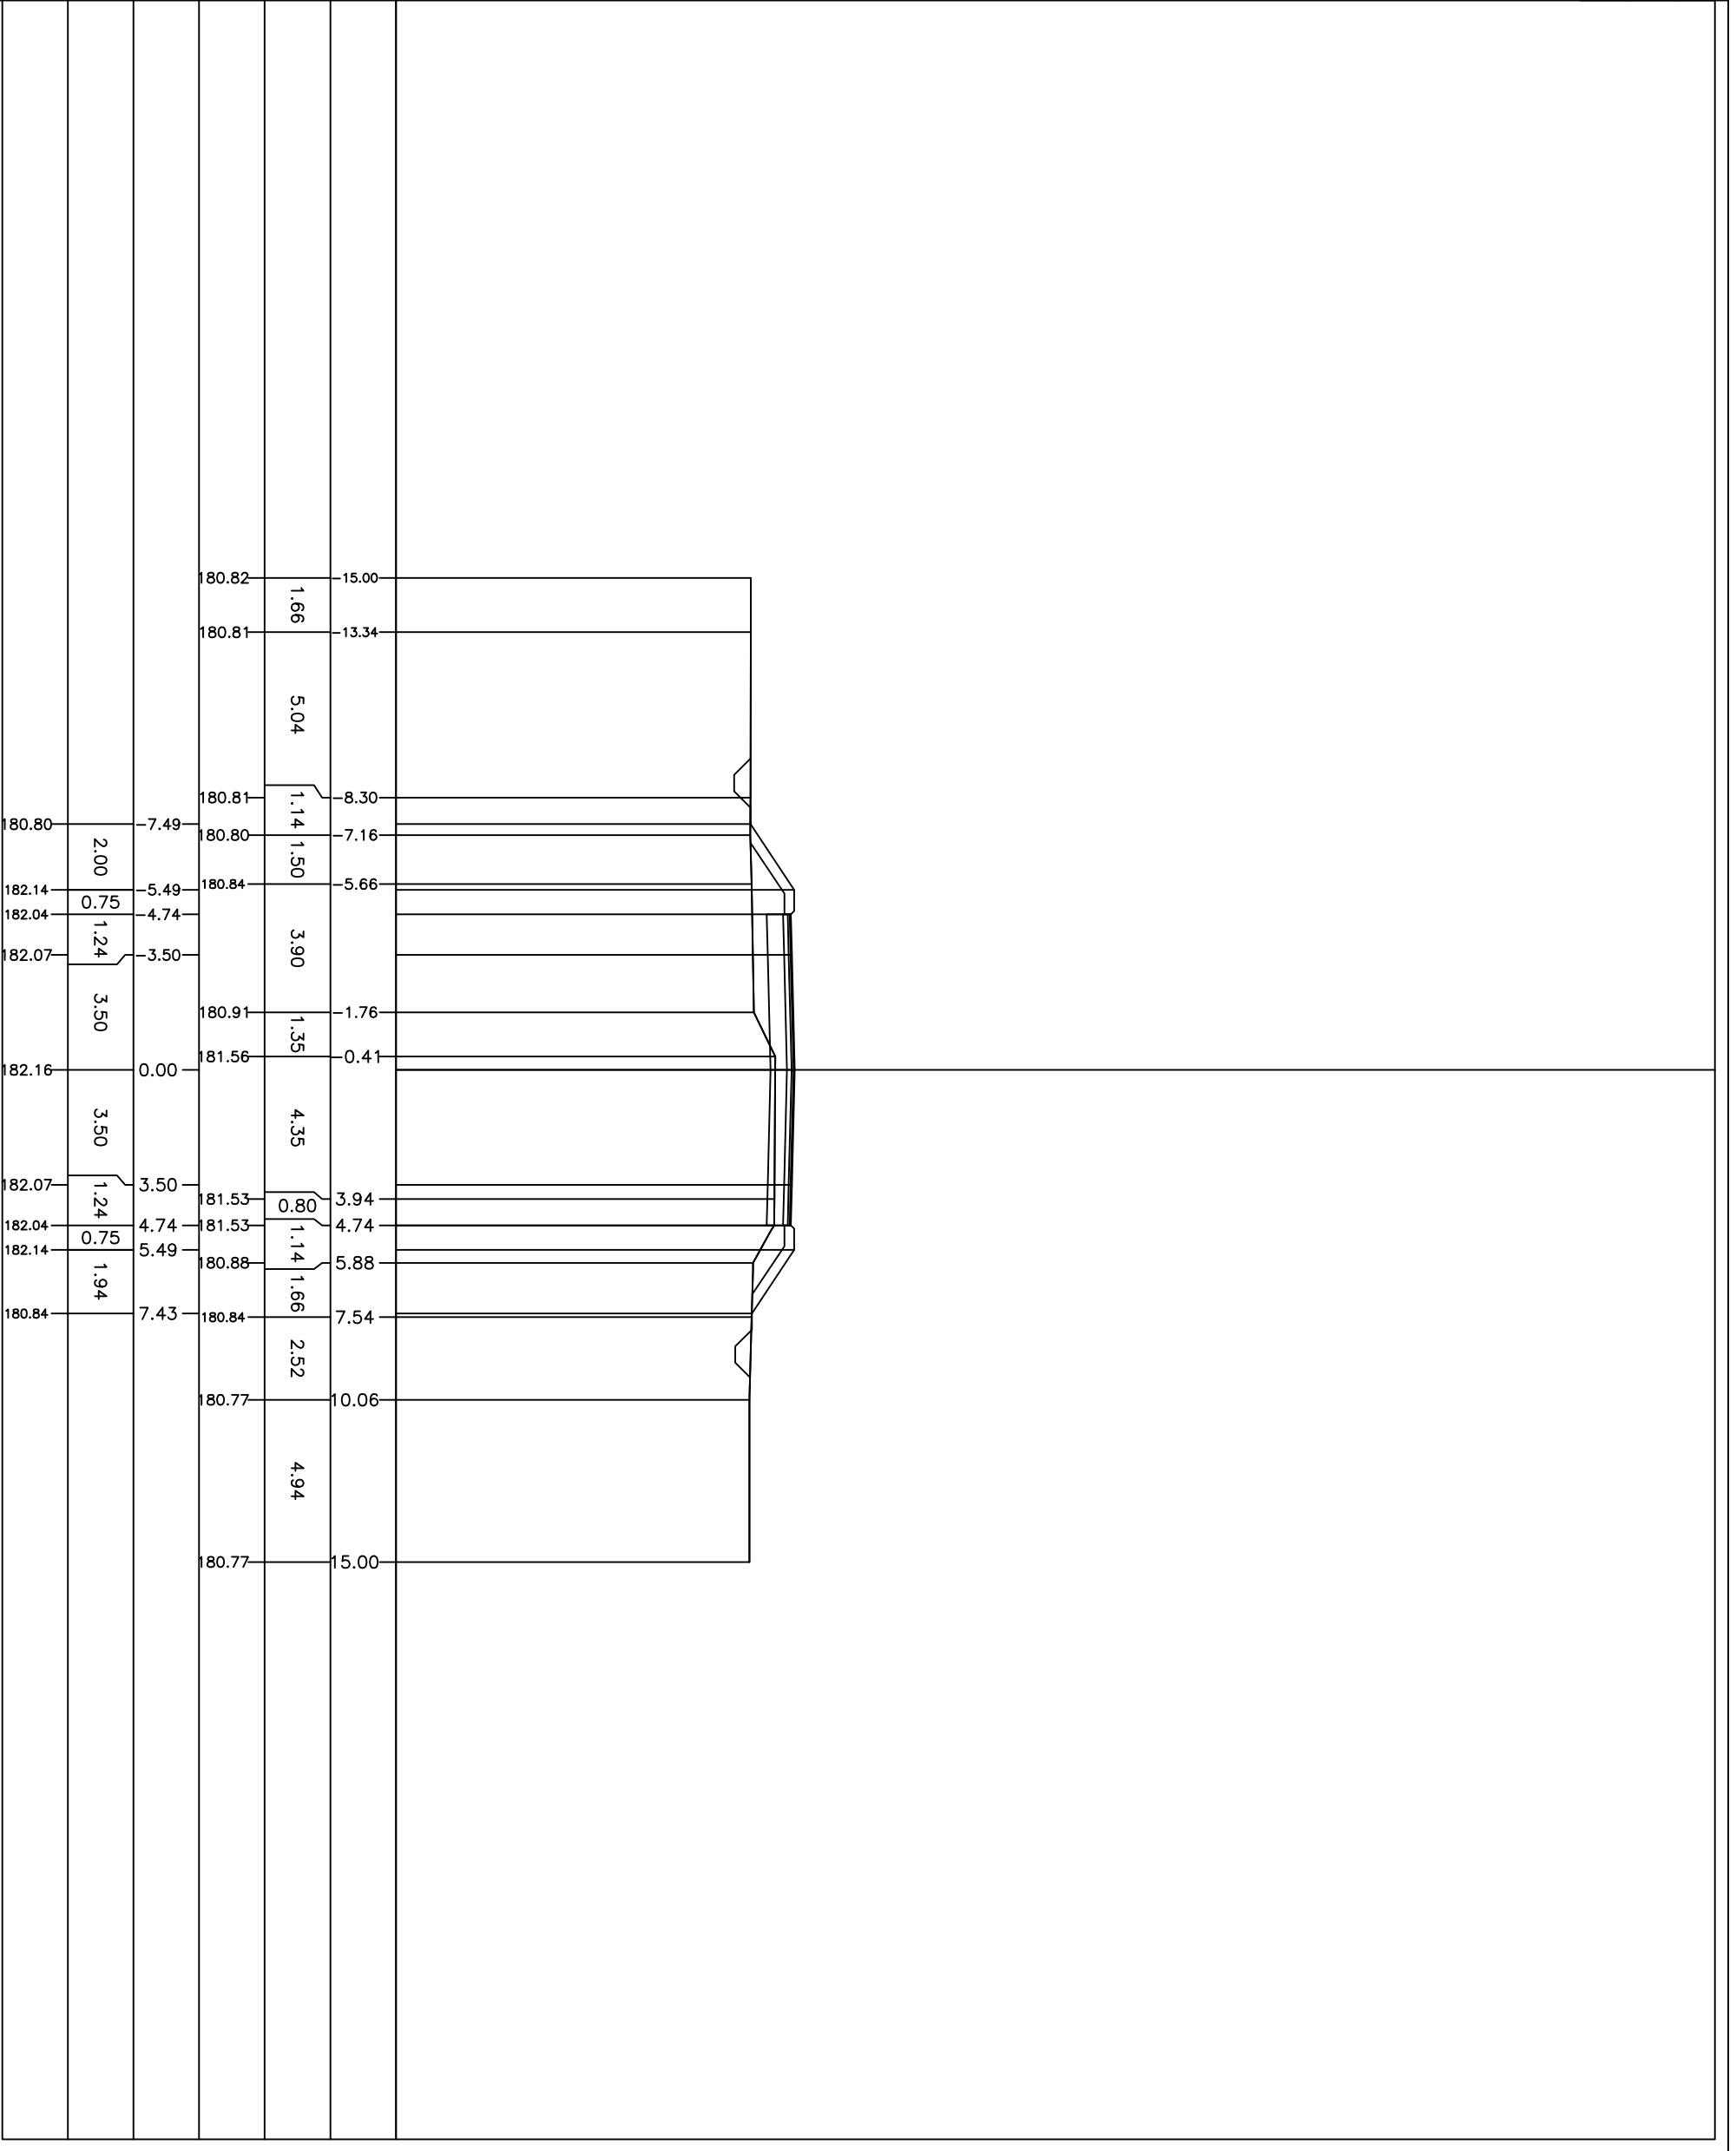


PROFILO 1+1
 SEZIONE 6
 PROGRESSIVA 60.00

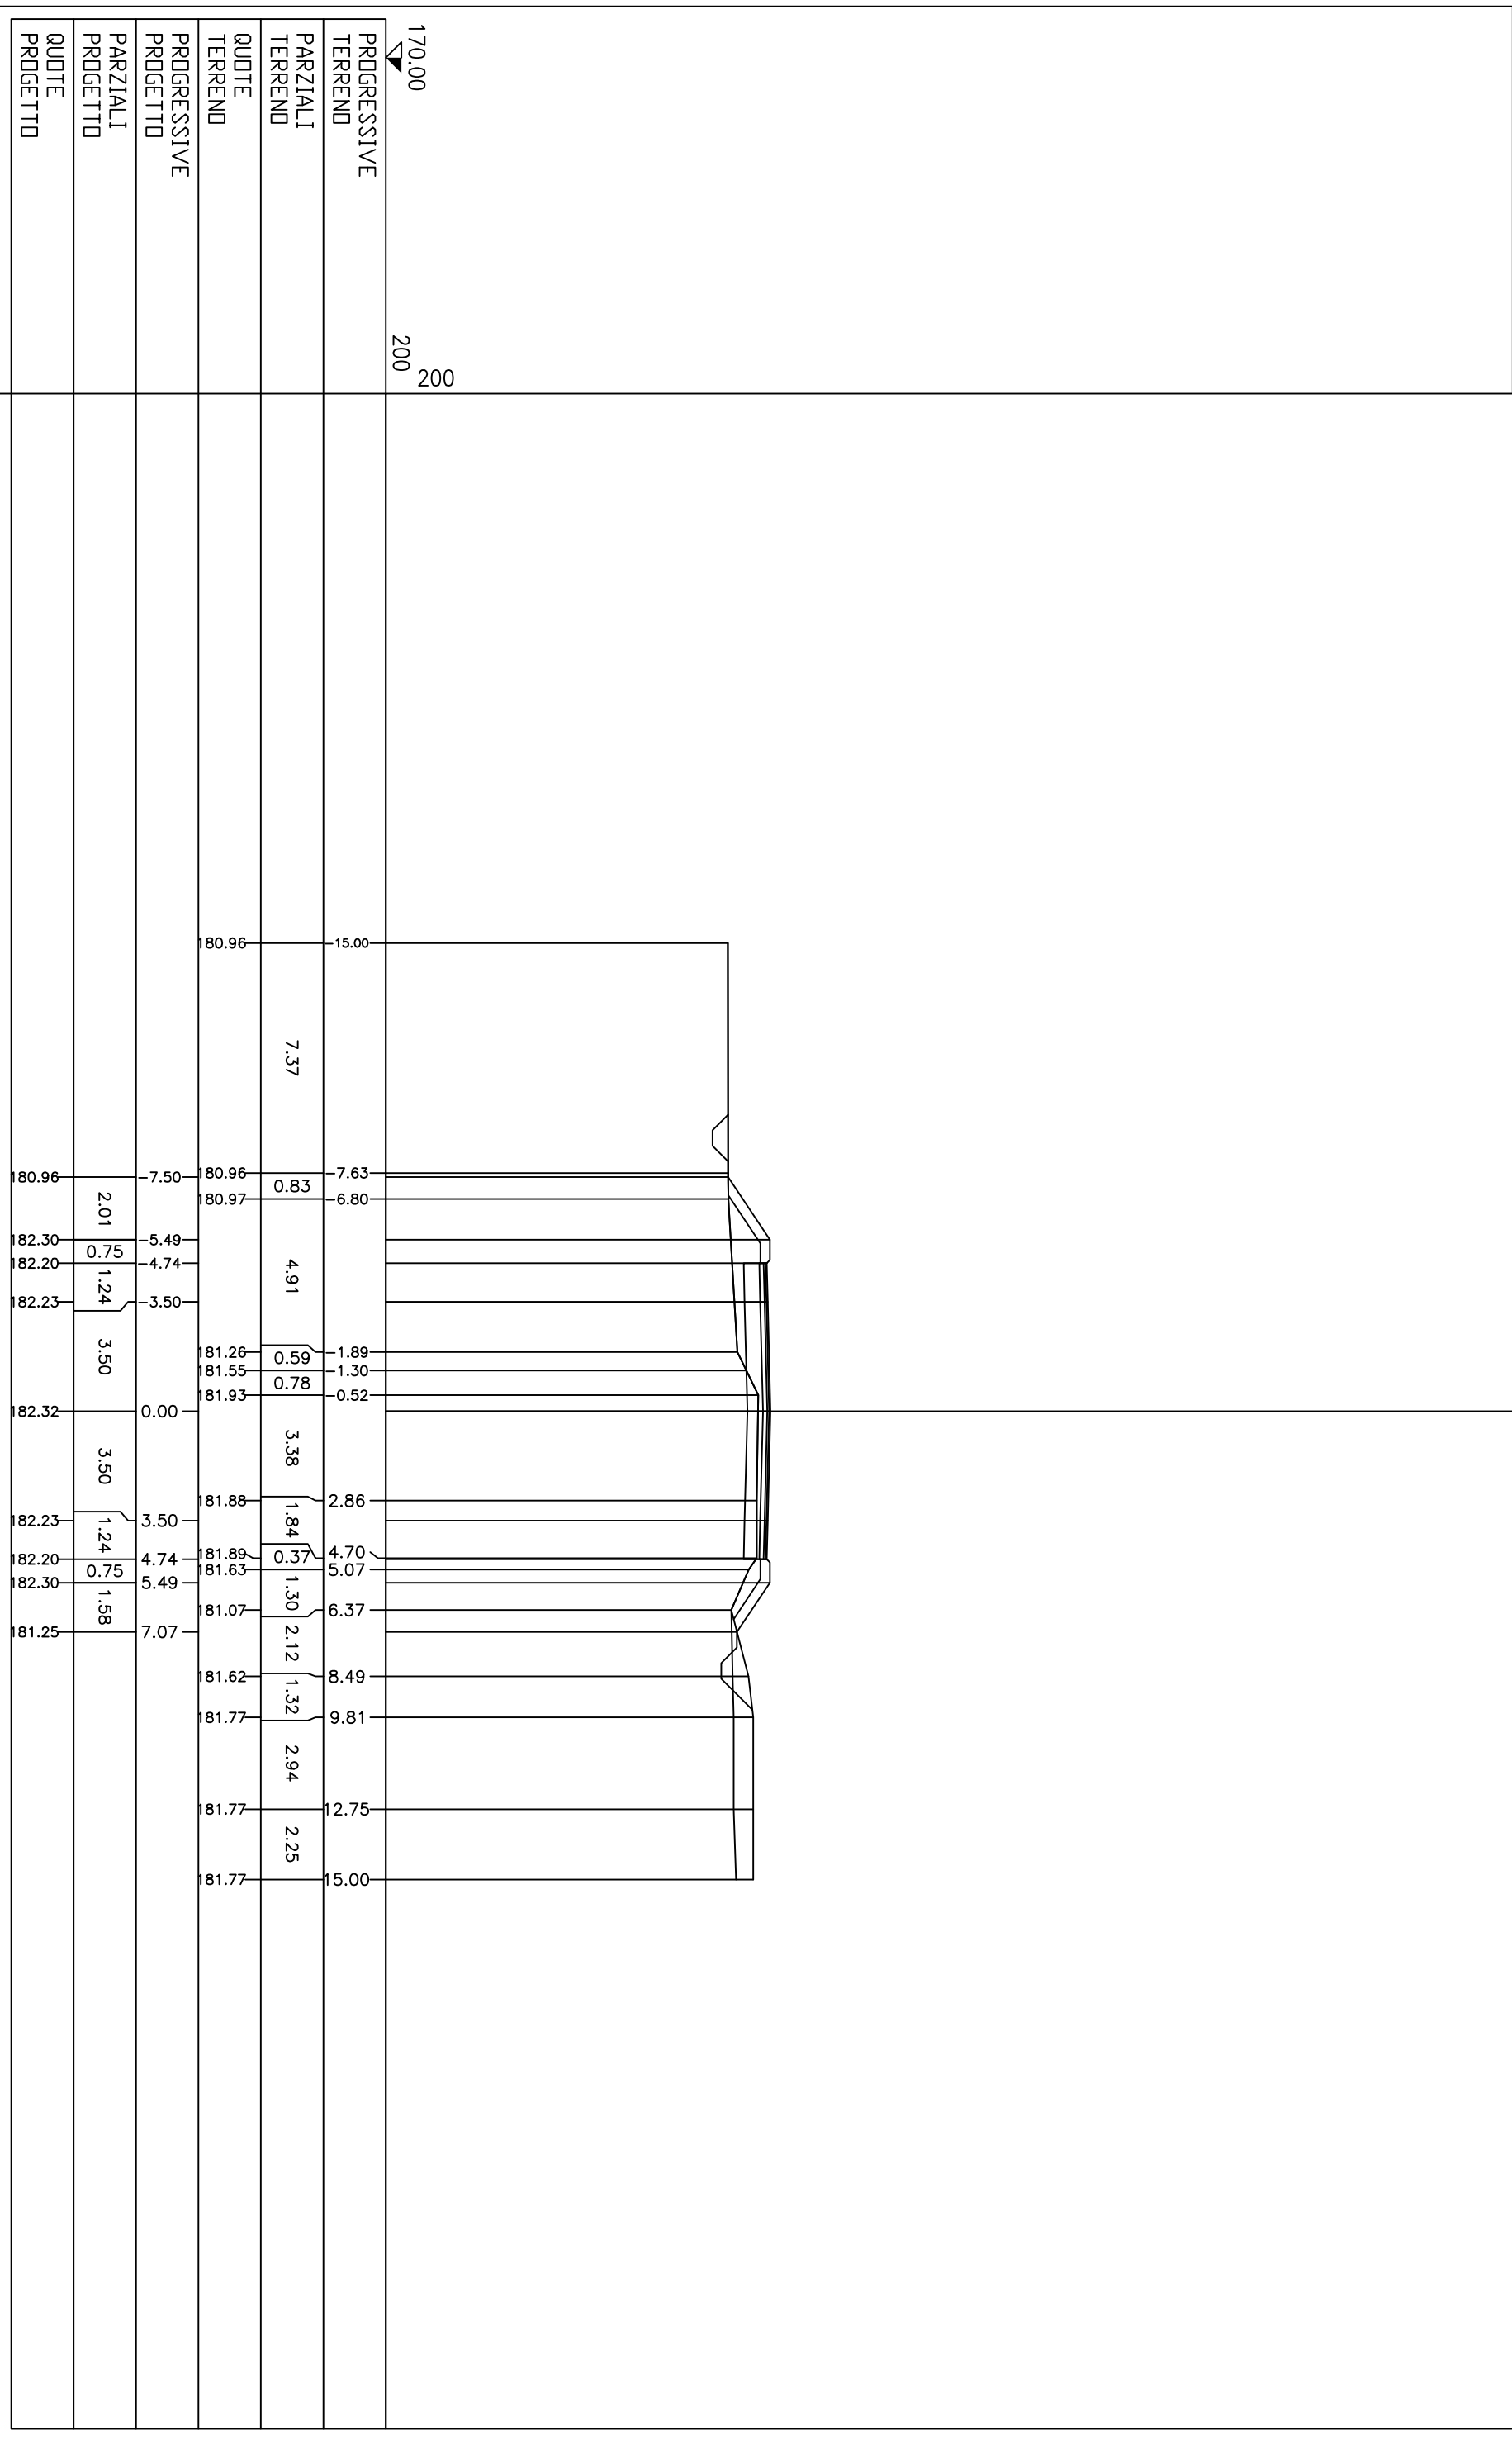


PROFILO 1-1
 SEZIONE 7
 PROGRESSIVA 64.81

PROGRESSIVE
 TERREND
 PARZIALI
 TERREND
 QUOTE
 TERREND
 PROGRESSIVE
 PROGETTO
 PARZIALI
 PROGETTO
 QUOTE
 PROGETTO


170.00
 200
 200

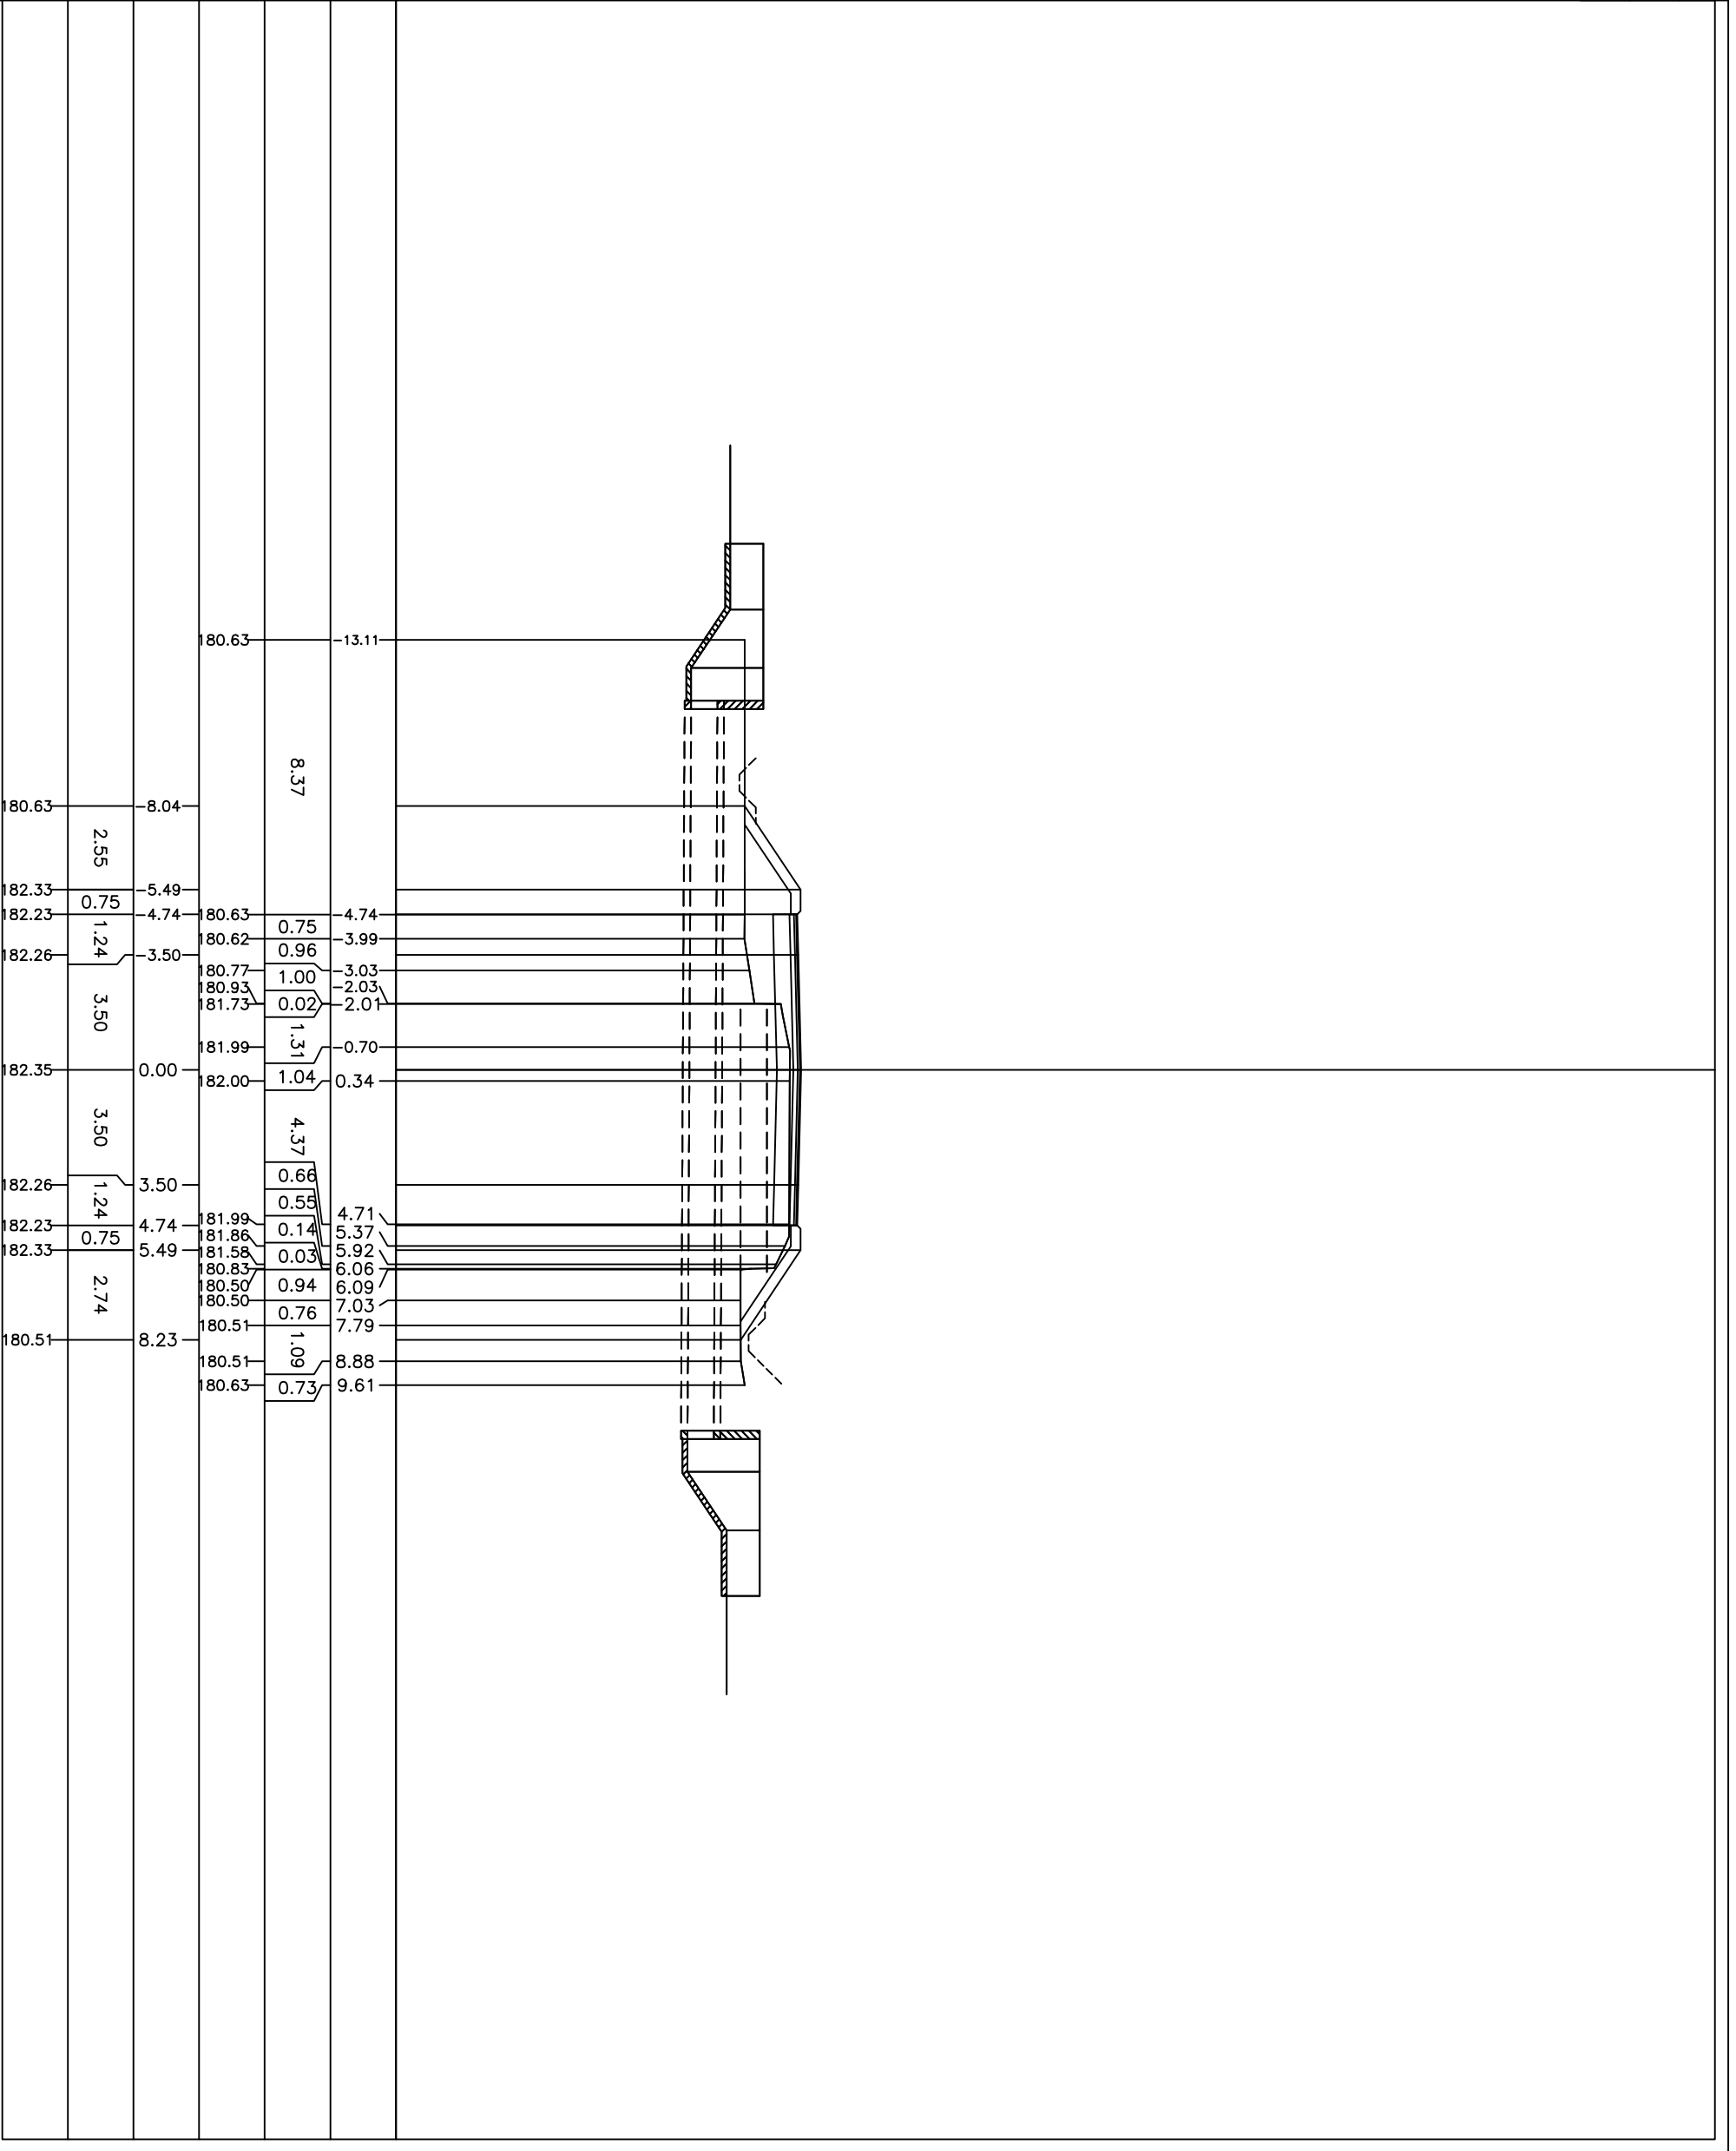


PROFILO tr-1
 SEZIONE 7bis
 PROGRESSIVA 67.99

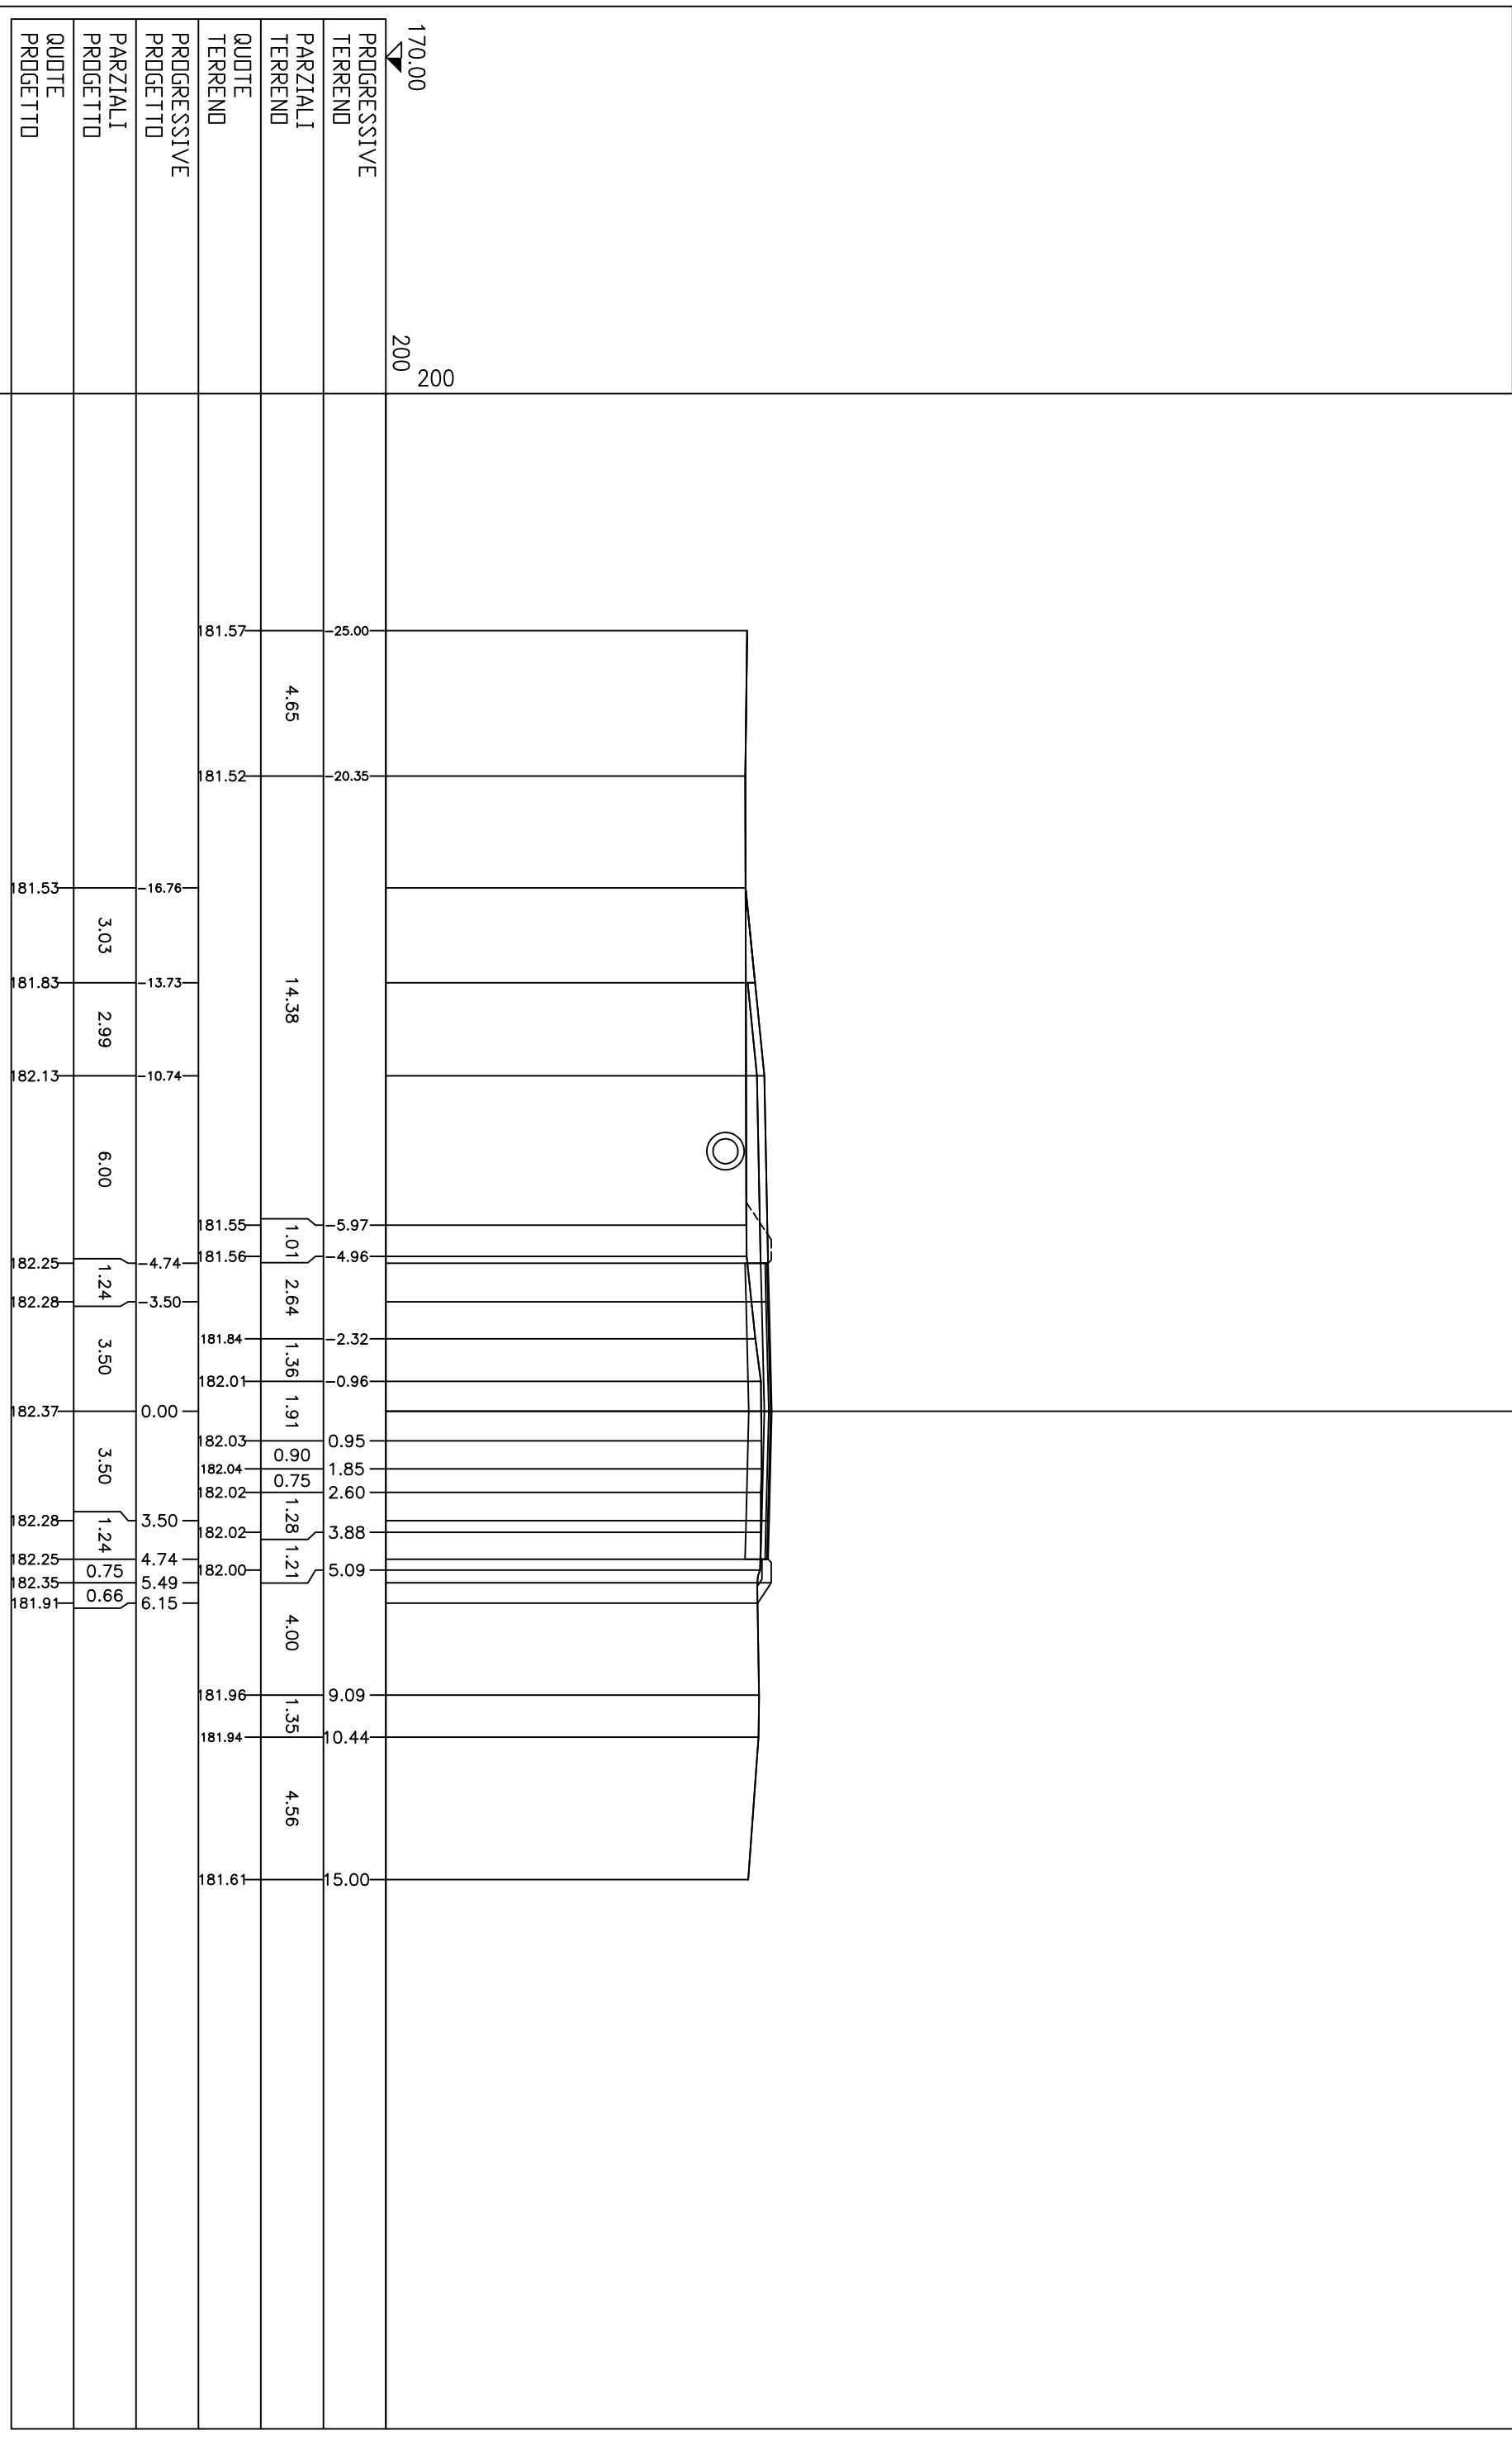

PROFILO 1-1
 SEZIONE 8
 PROGRESSIVA 90.00

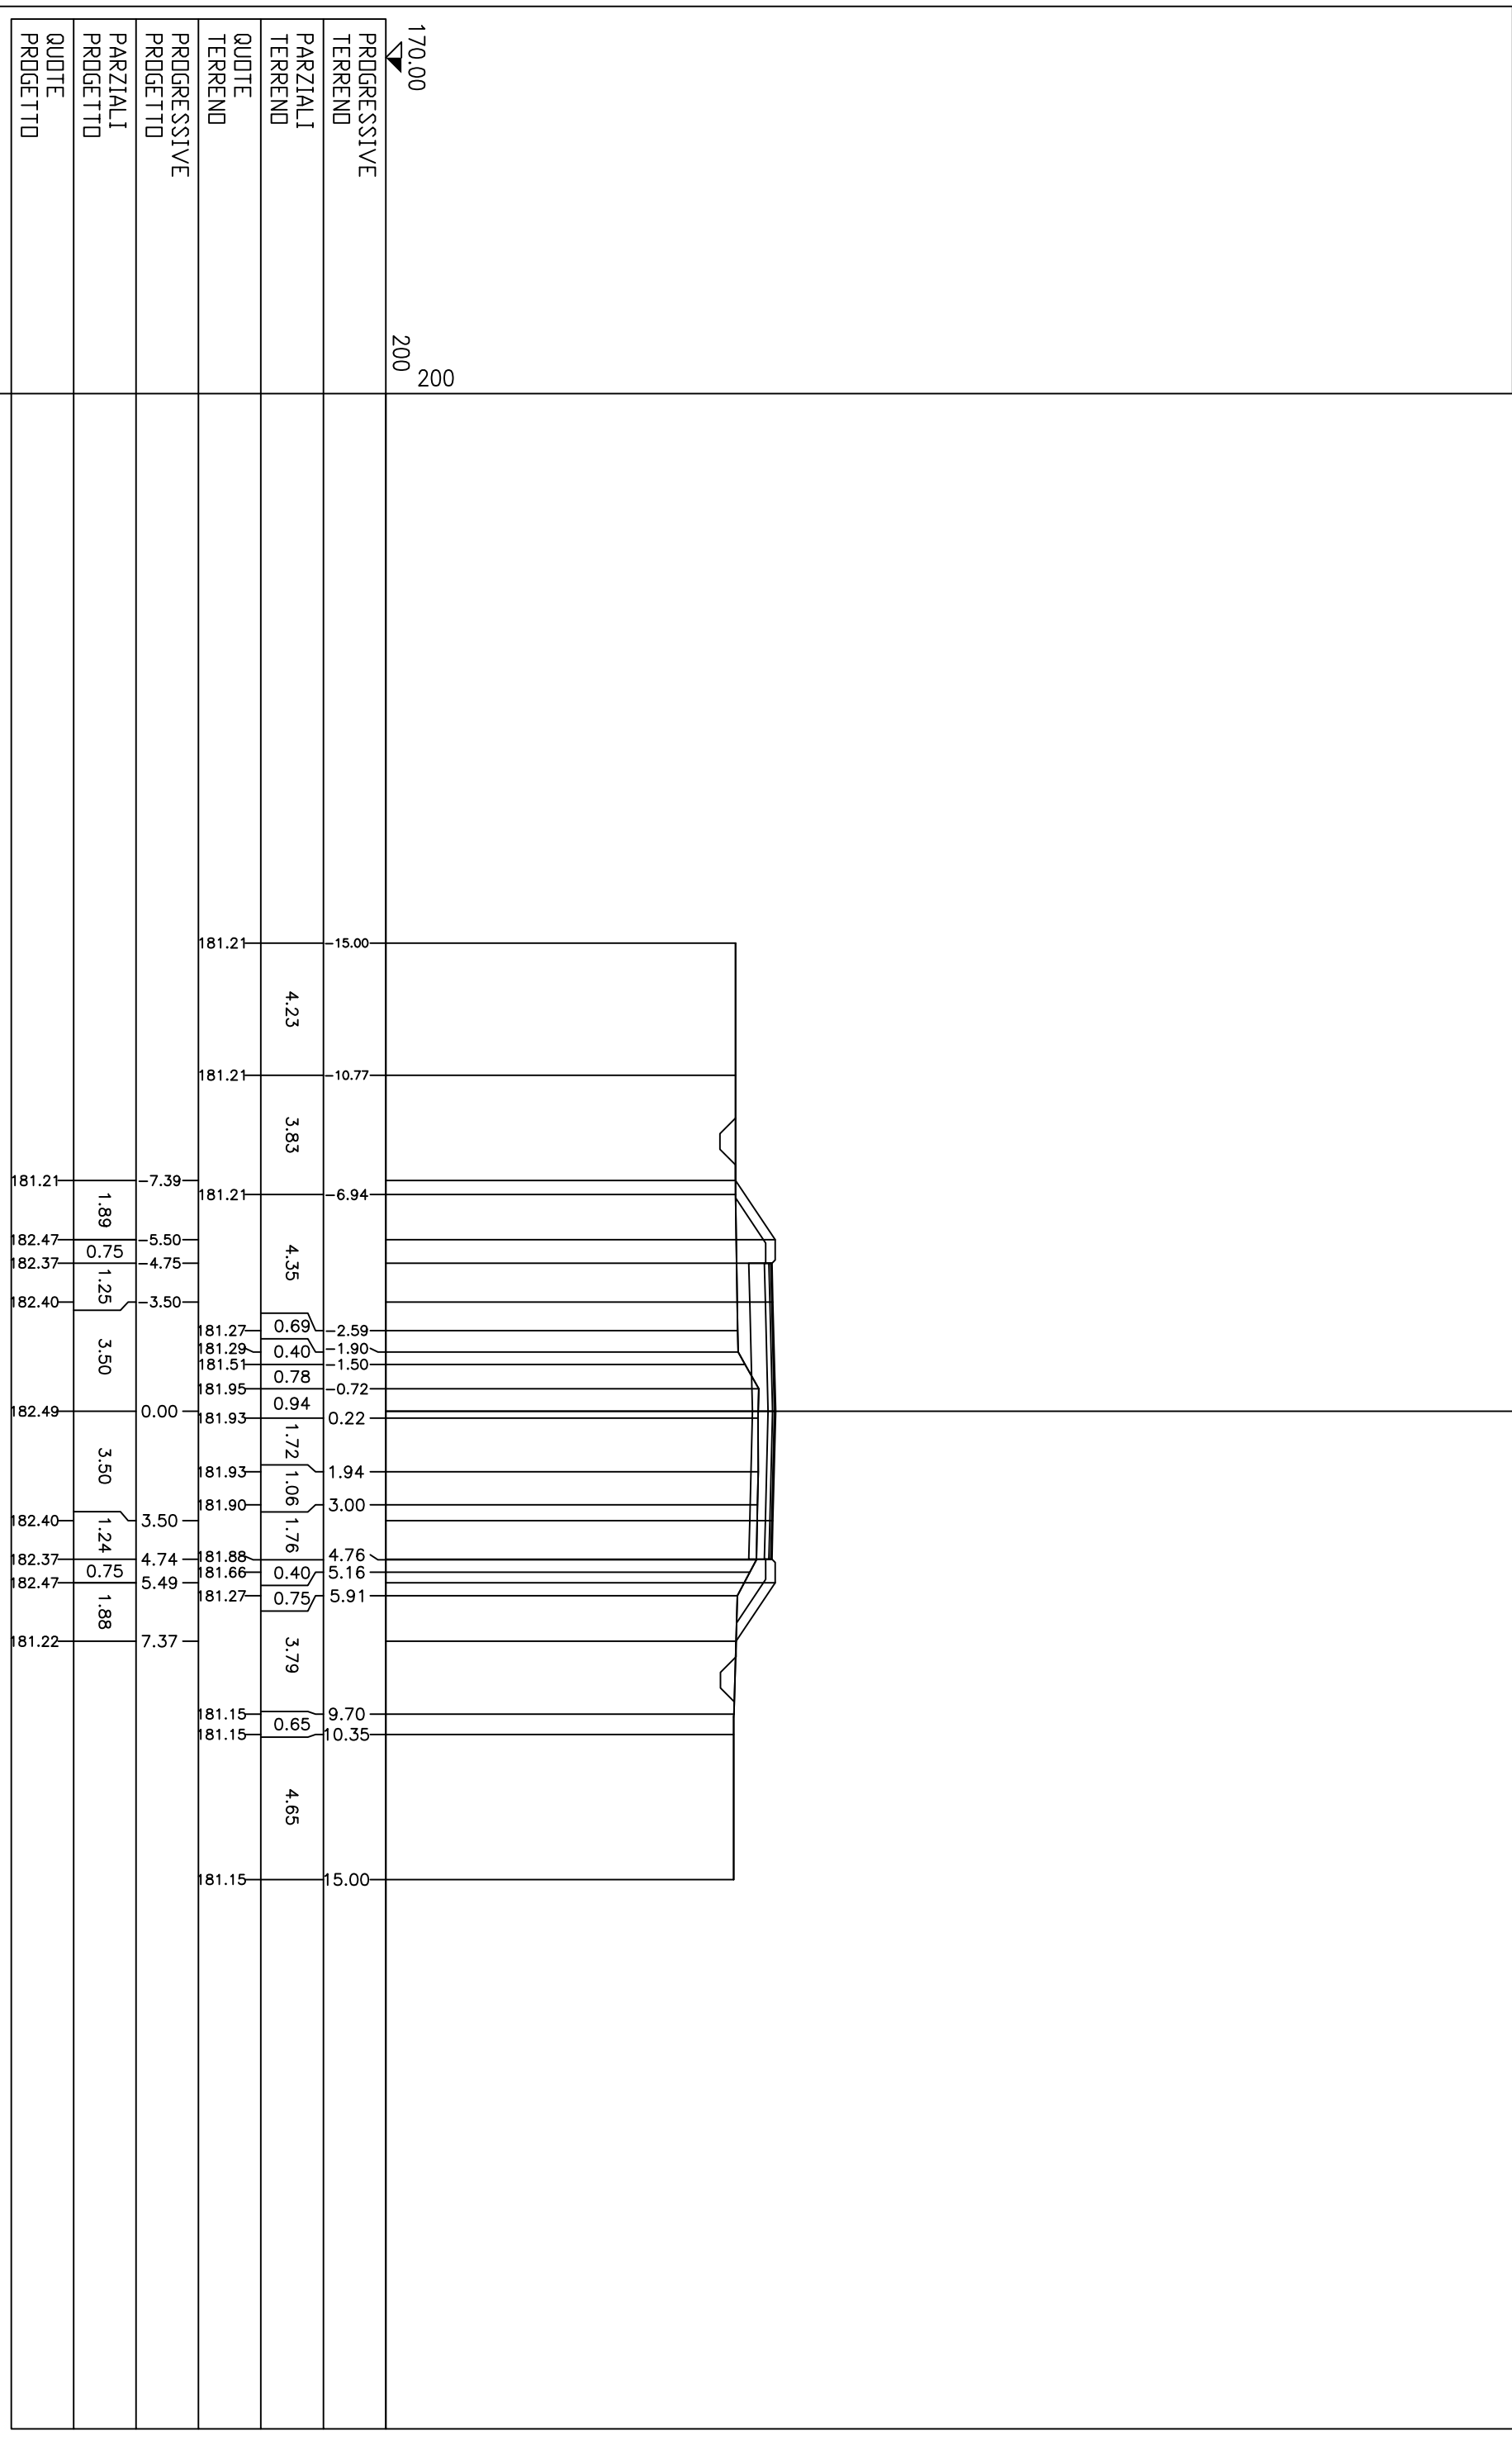

PROFILO 1-1
 SEZIONE 9
 PROGRESSIVA 120.00

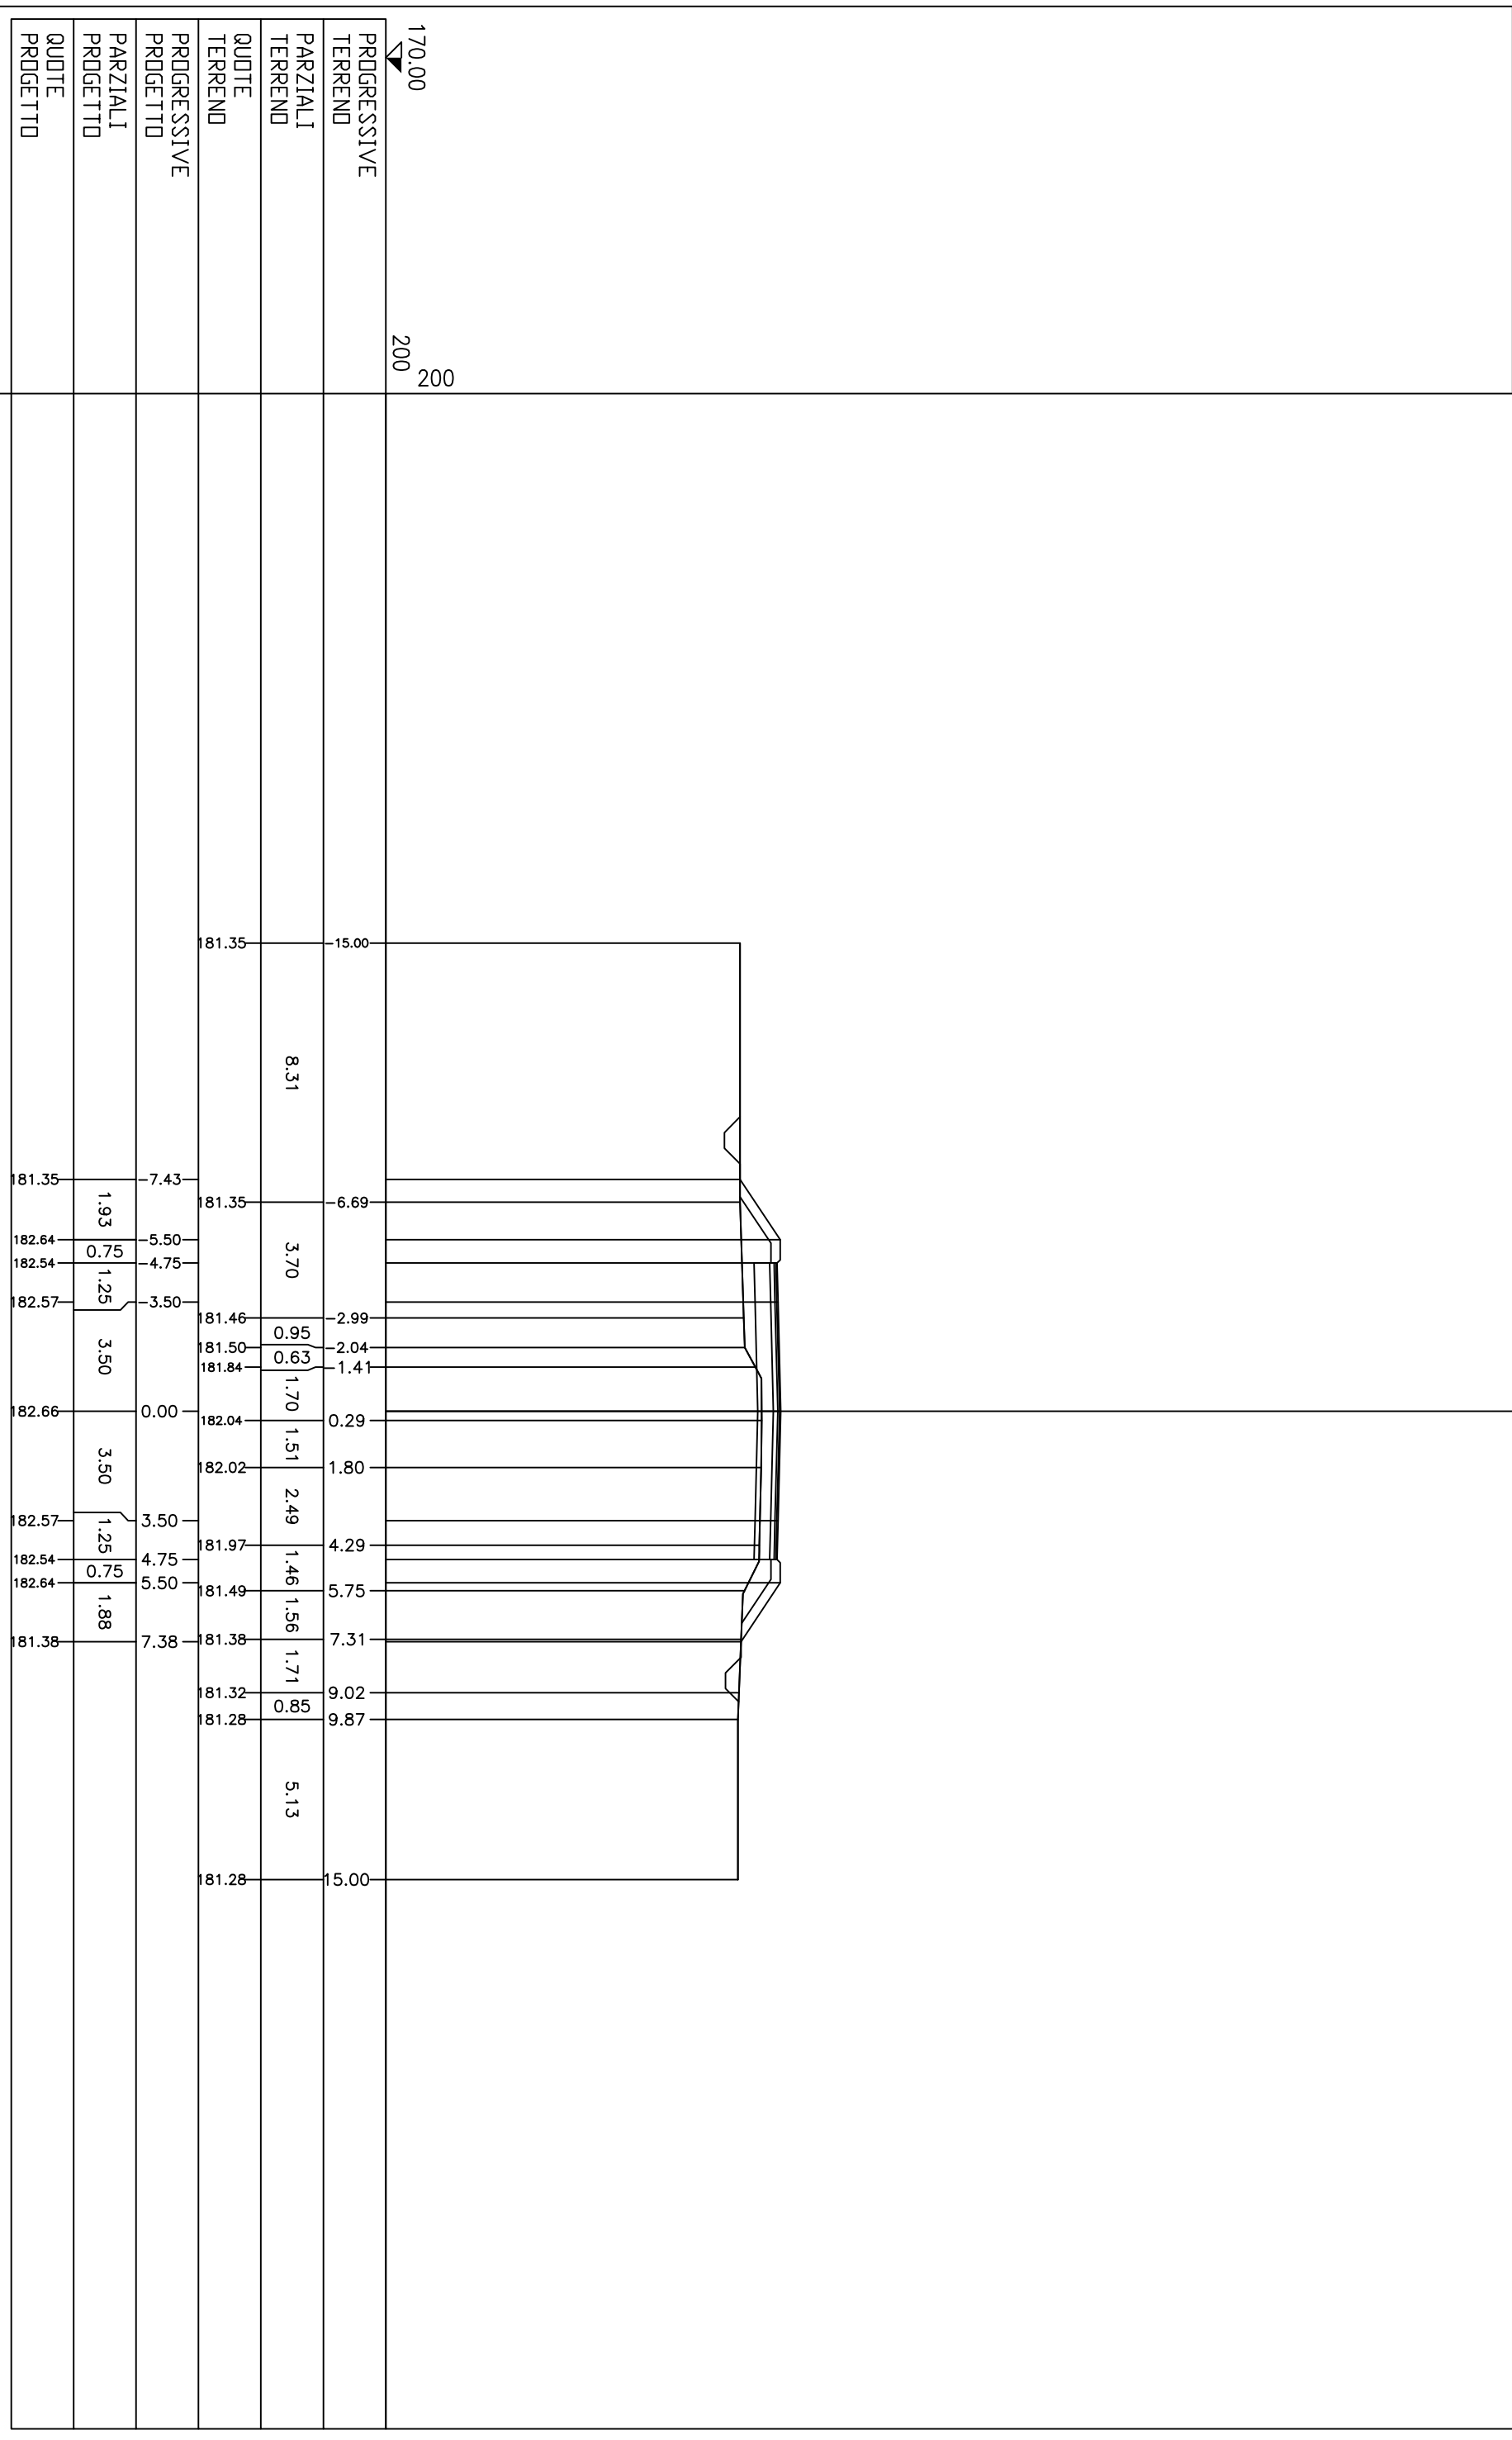


| | |
|-------------|--------|
| PROFILO | t-1 |
| SEZIONE | 10 |
| PROGRESSIVA | 152.88 |

170.00

 200
 200


| | |
|-------------------------|--|
| PROGRESSIVE TERREND | |
| PARZIALI TERREND | |
| QUOTE TERREND | |
| PROGRESSIVE PROGETTO | |
| PARZIALI PROGETTO | |
| QUOTE PROGETTO | |

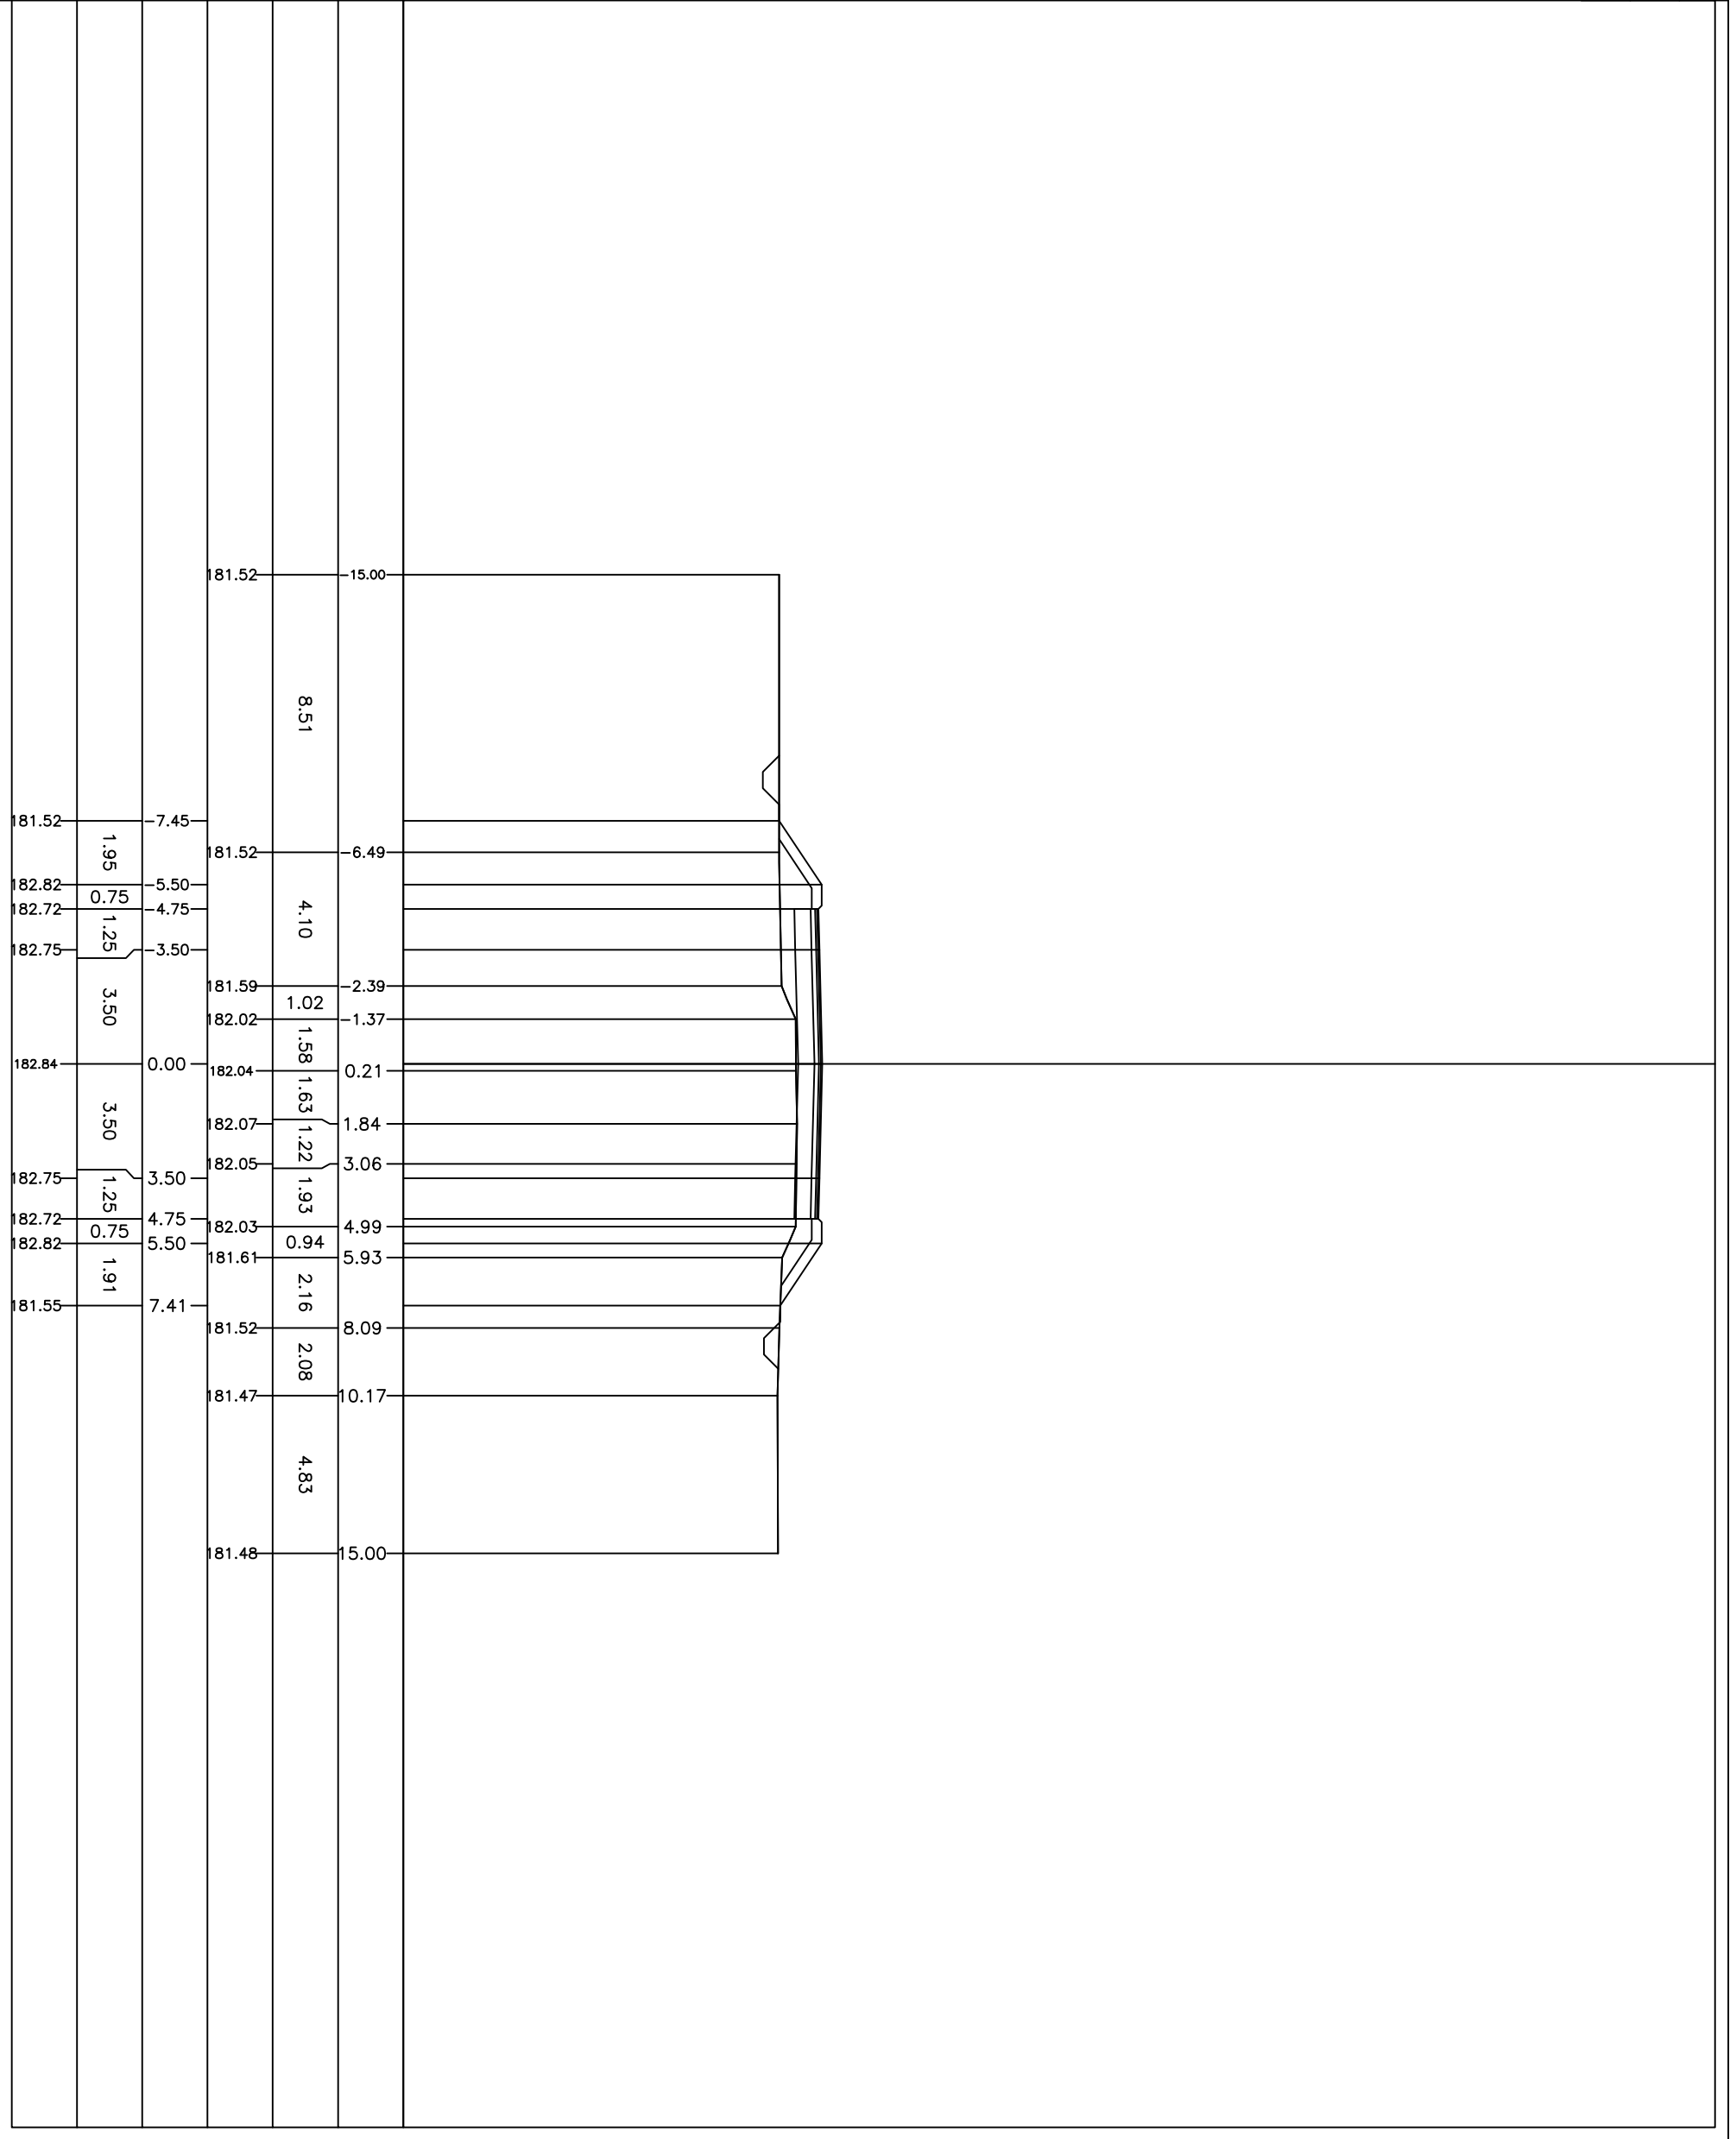

PROFILO 1-1
 SEZIONE 11
 PROGRESSIVA 169.83

PROGRESSIVE
 TERREND
 PARZIALI
 TERREND
 QUOTE
 TERREND
 PROGRESSIVE
 PROGETTO
 PARZIALI
 PROGETTO
 QUOTE
 PROGETTO


170.00
 200
 200

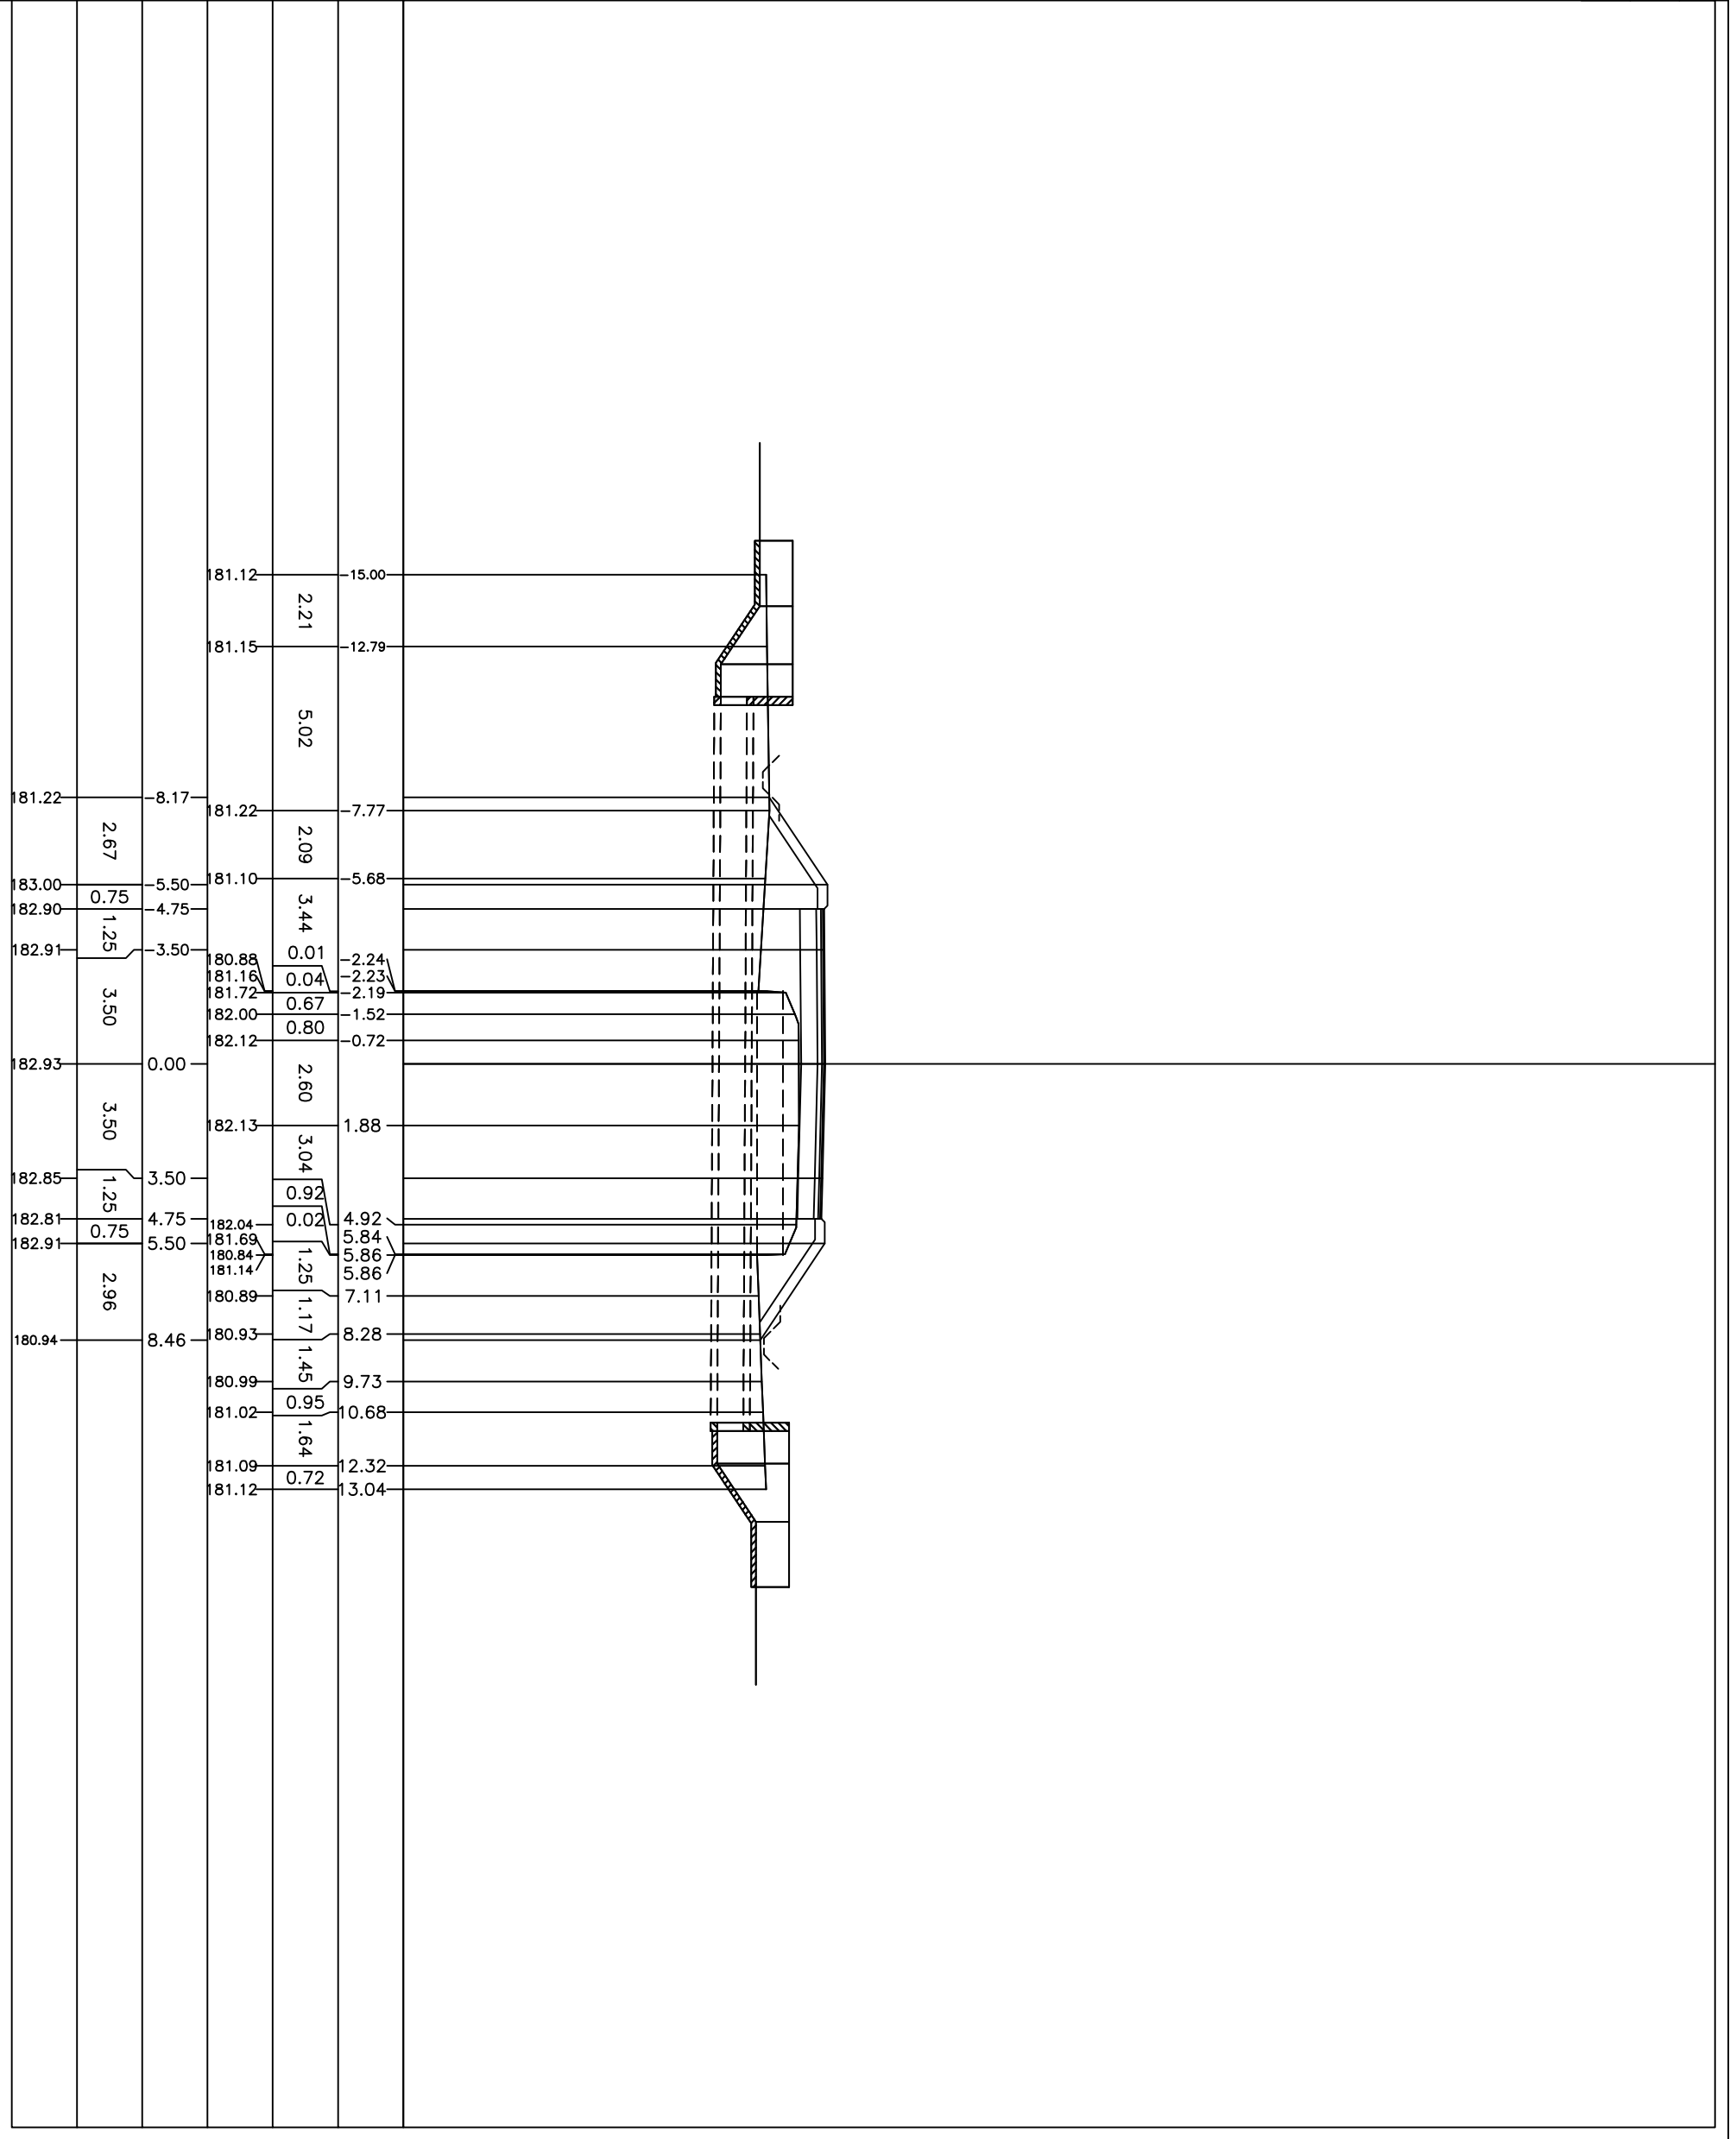

PROFILO 1+1
 SEZIONE 12
 PROGRESSIVA 180.00

170.00
 200
 200


PROGRESSIVE
 TERREND
 PARZIALI
 TERREND
 QUOTE
 TERREND
 PROGRESSIVE
 PROGETTO
 PARZIALI
 PROGETTO
 QUOTE
 PROGETTO

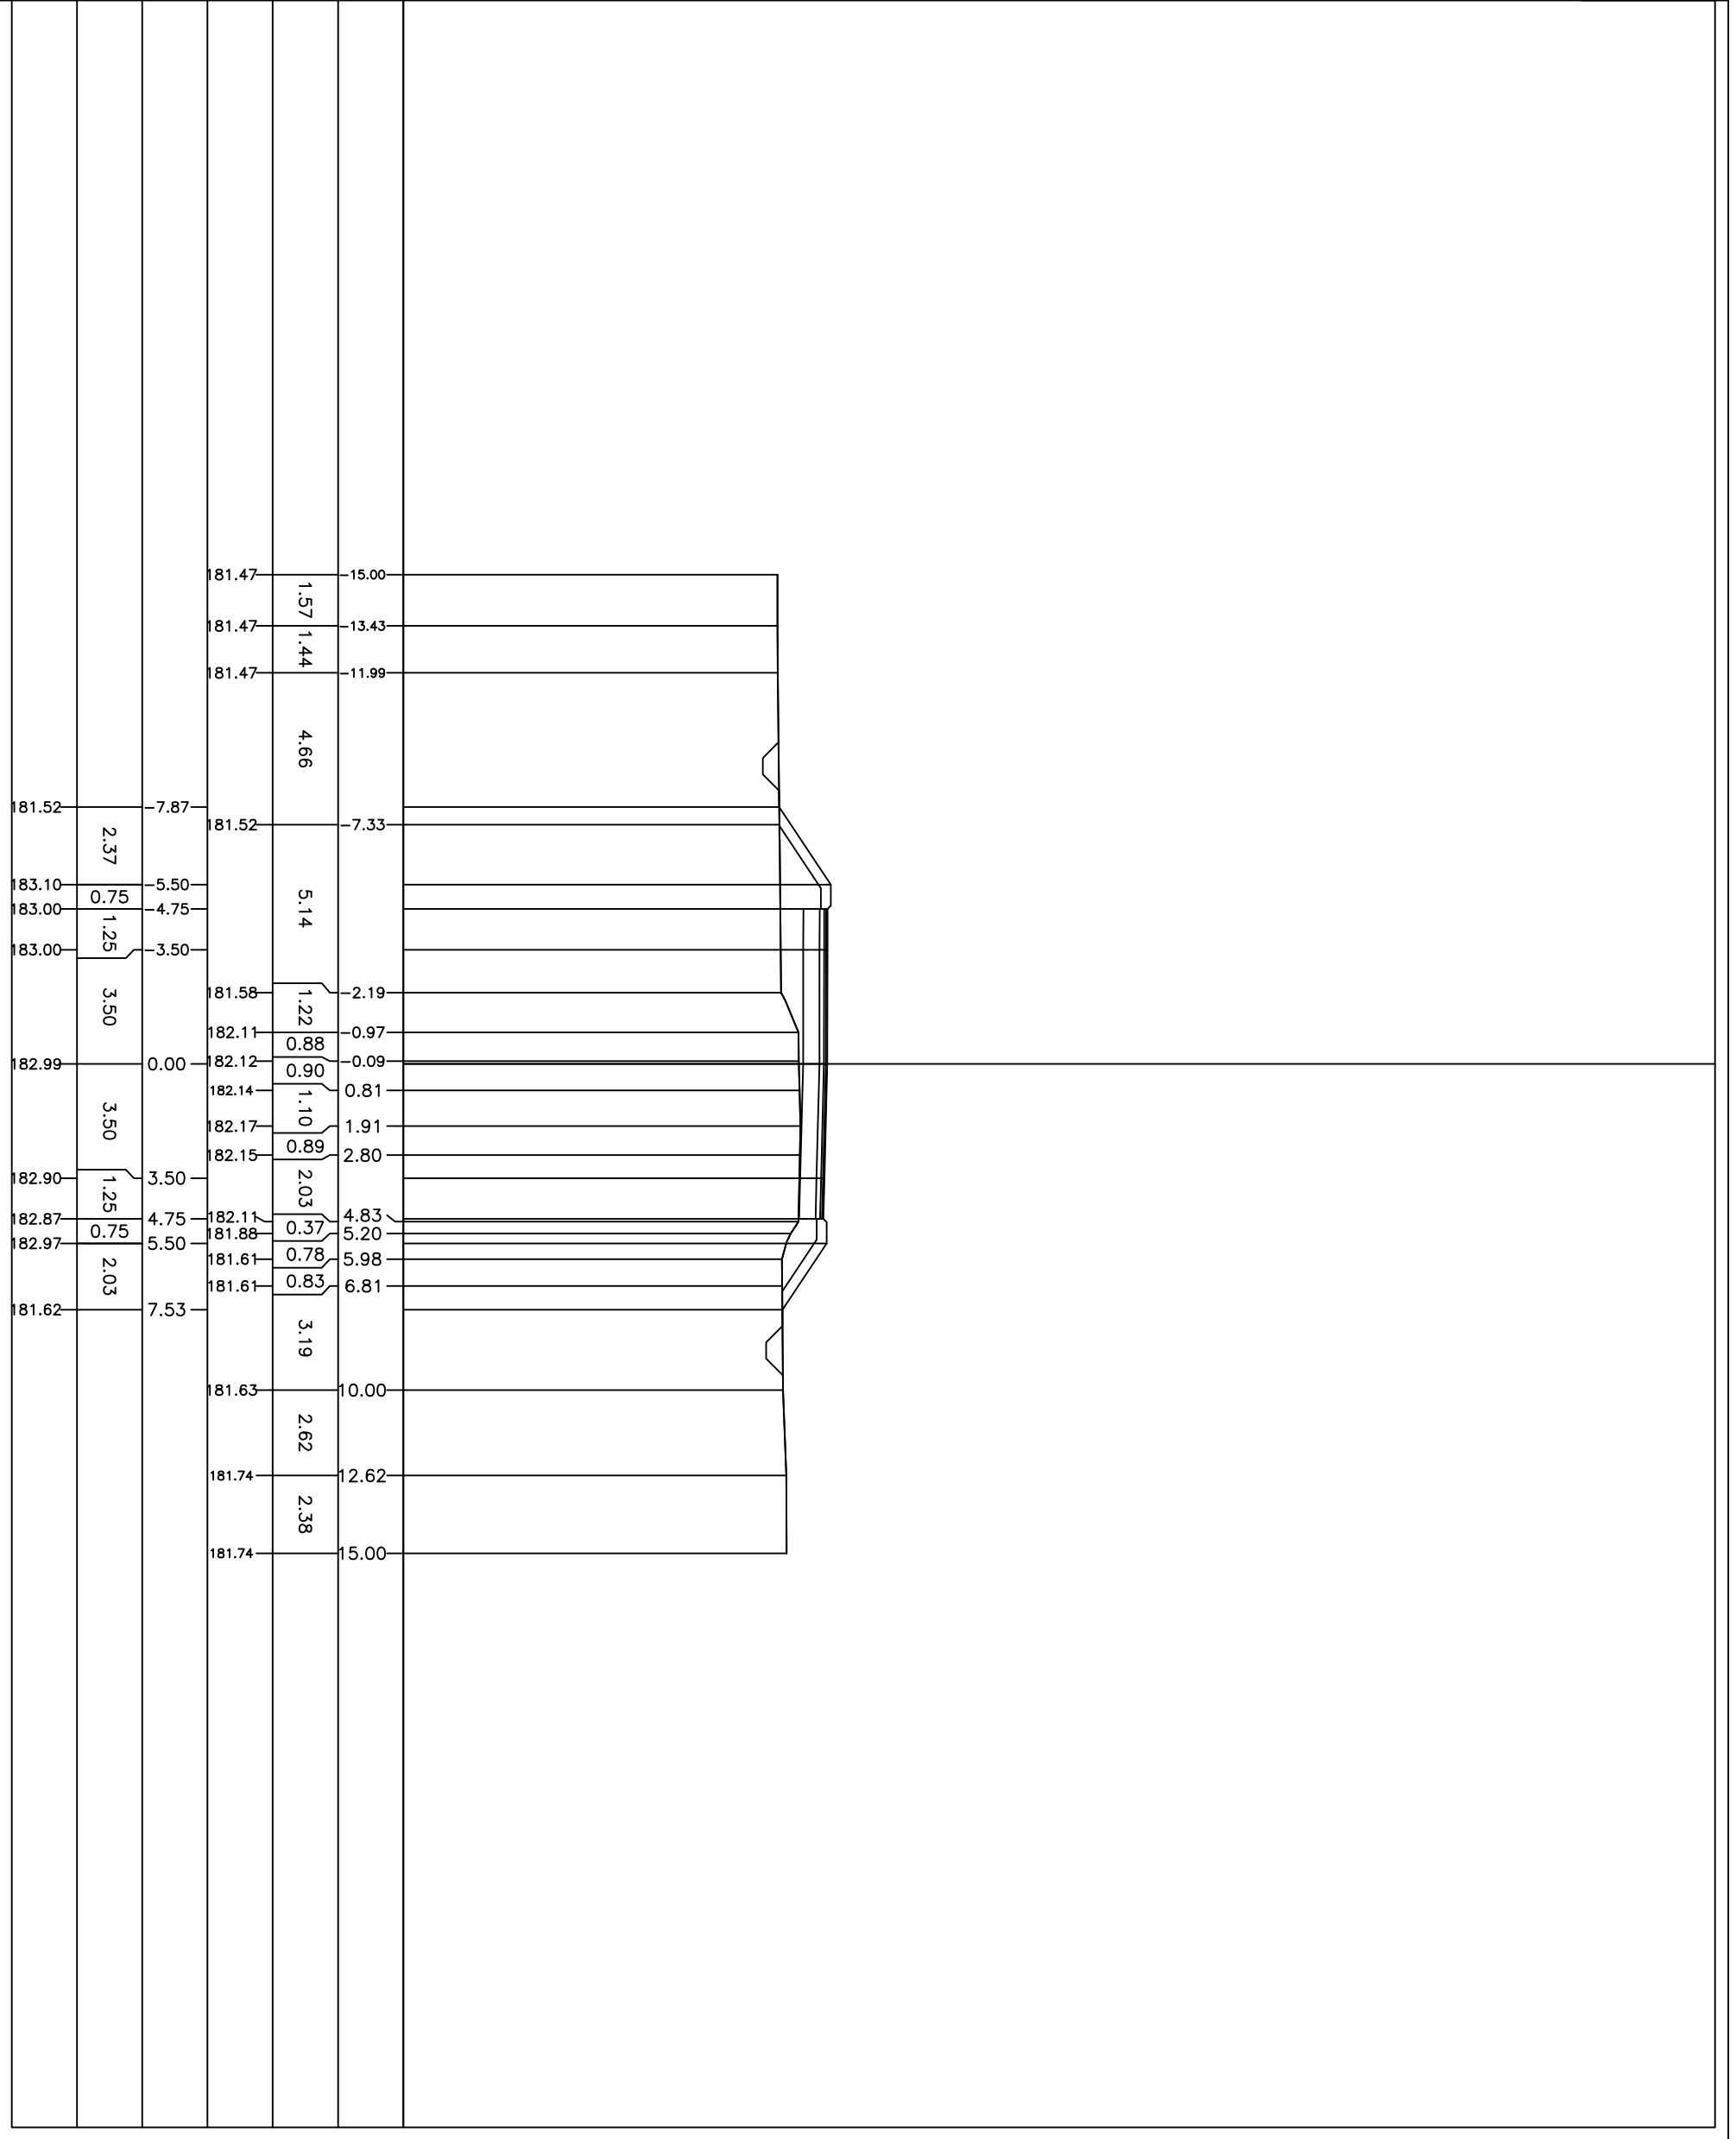

PROFILO 1+1
 SEZIONE 13
 PROGRESSIVA 210.00


170.00
 200
 200

PROGRESSIVE
 TERREND
 PARZIALI
 TERREND
 QUOTE
 TERREND
 PROGRESSIVE
 PROGETTO
 PARZIALI
 PROGETTO
 QUOTE
 PROGETTO

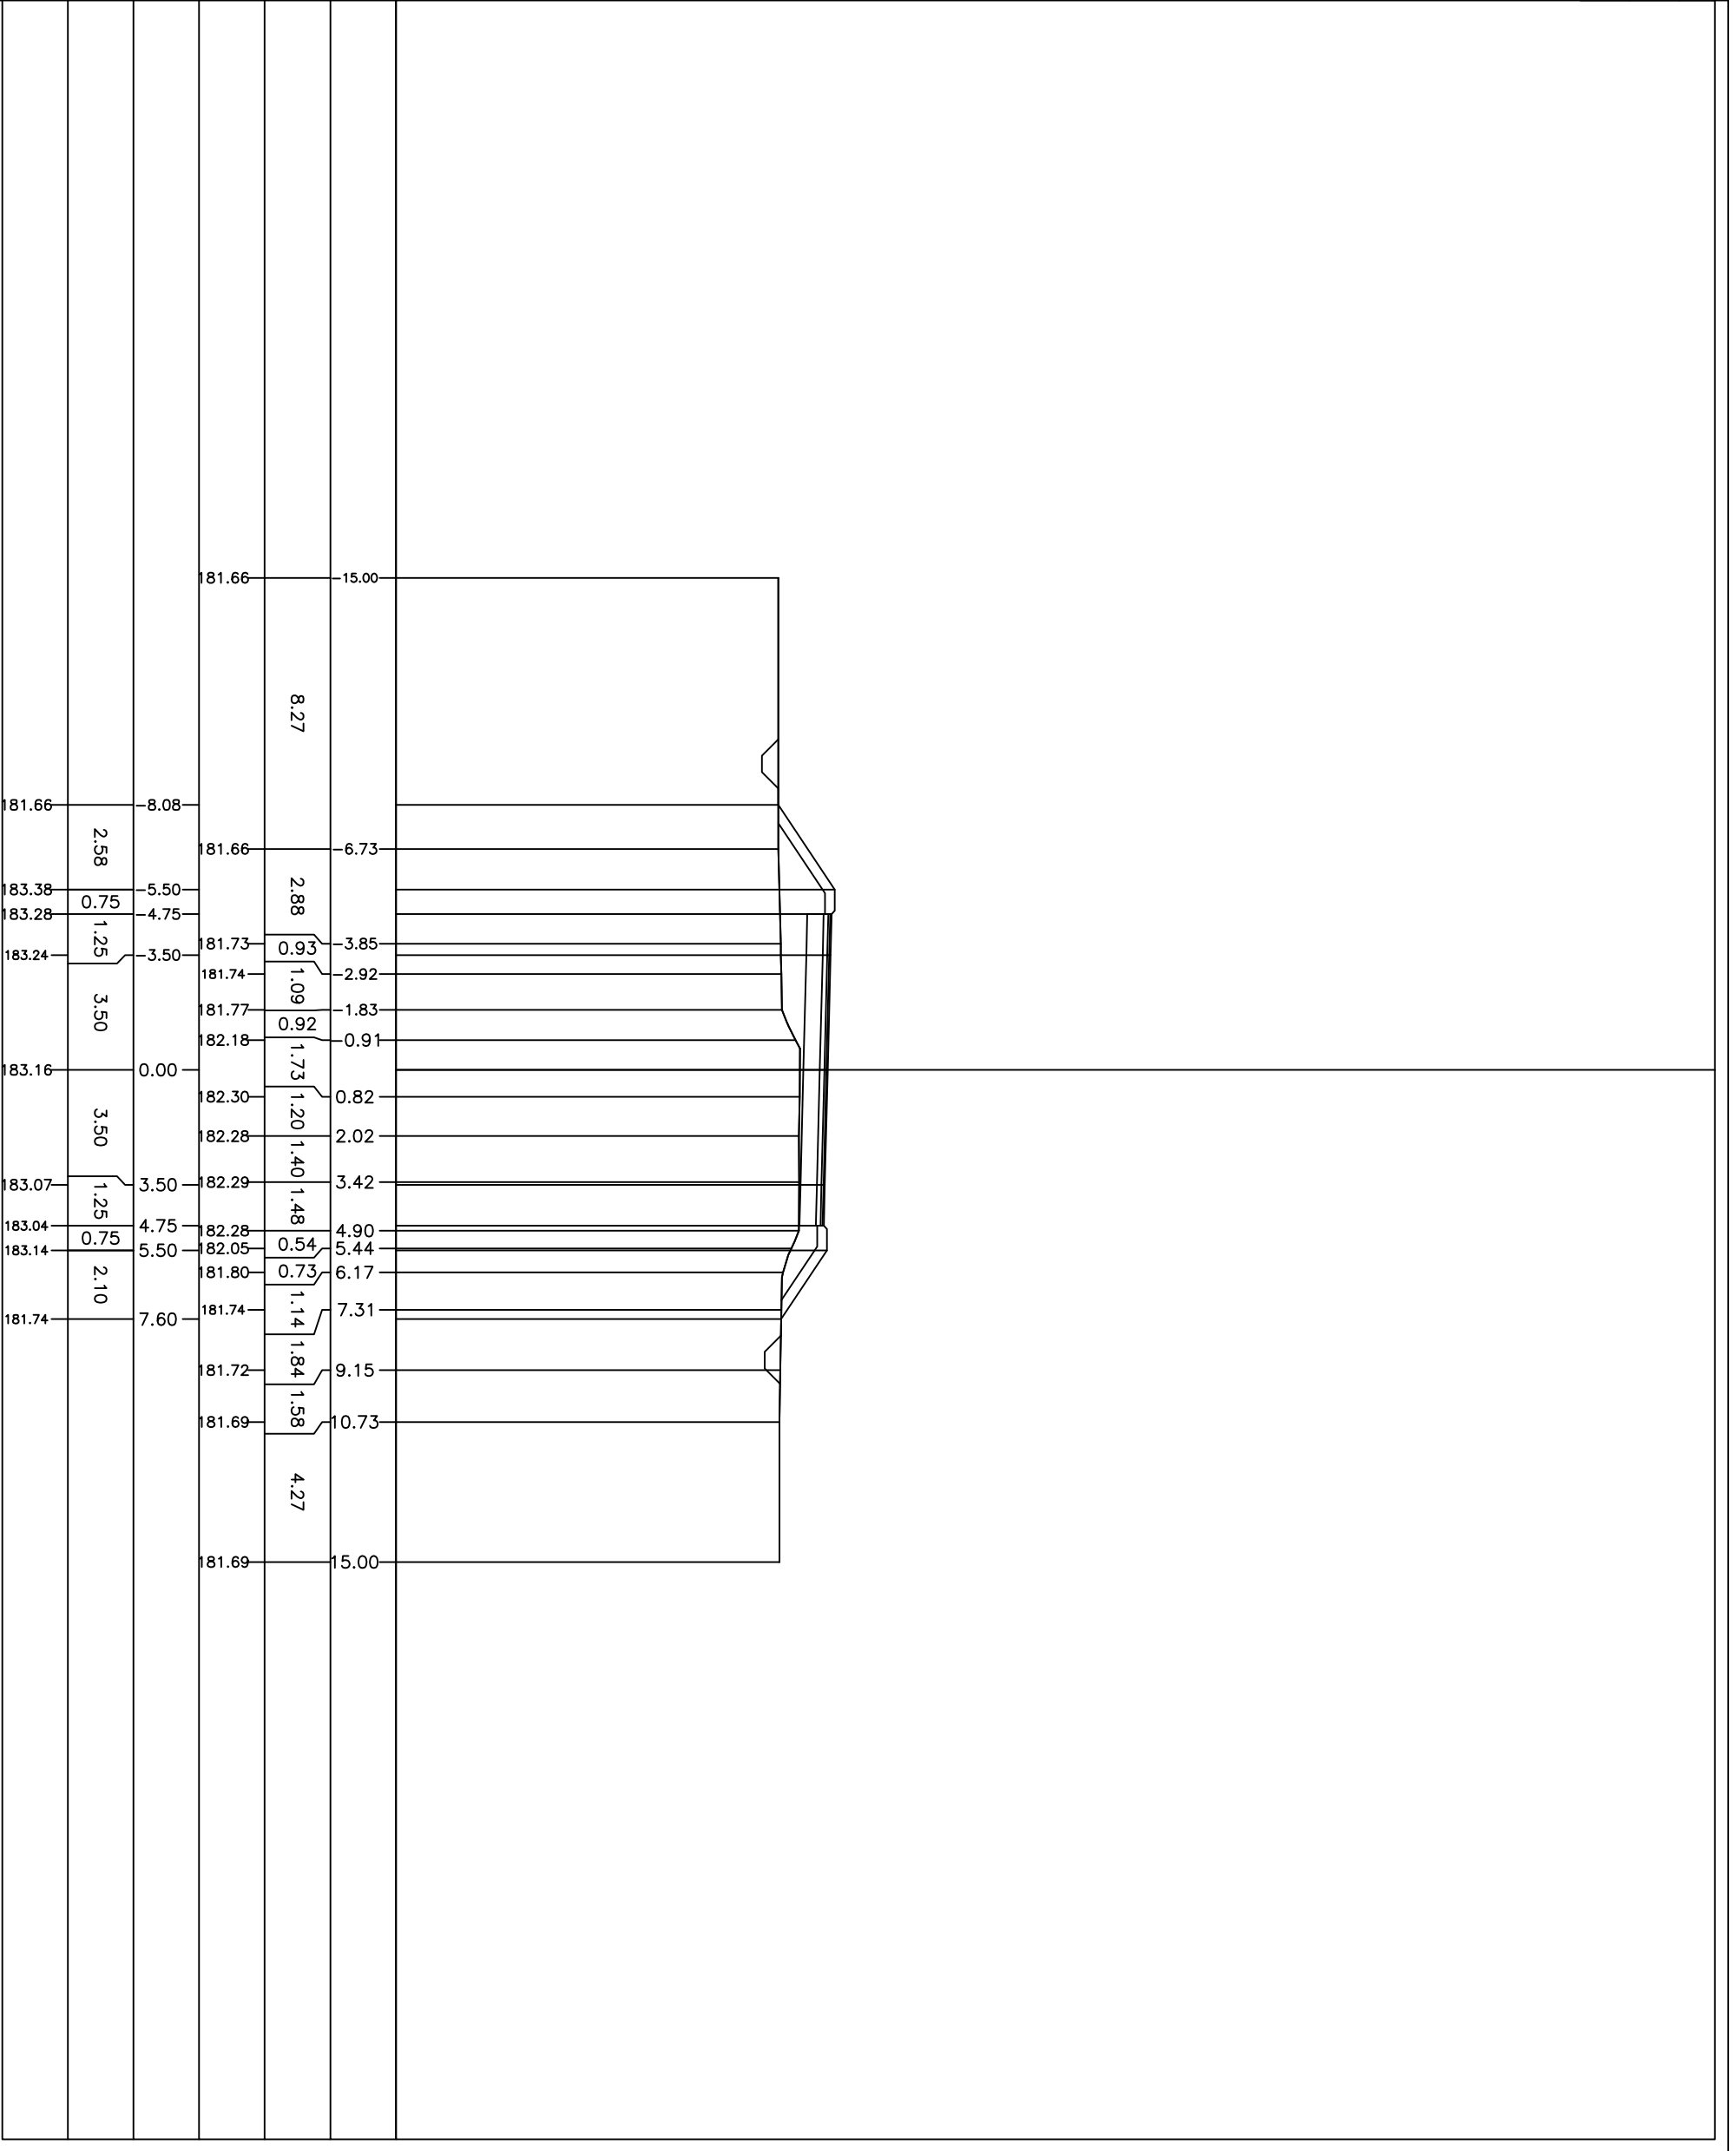


PROFILO t-1
 SEZIONE 14
 PROGRESSIVA 240.00

170.00
 200
 200
 PROGRESSIVE
 TERREND
 PARZIALI
 TERREND
 QUOTE
 TERREND
 PROGRESSIVE
 PROGETTO
 PARZIALI
 PROGETTO
 QUOTE
 PROGETTO

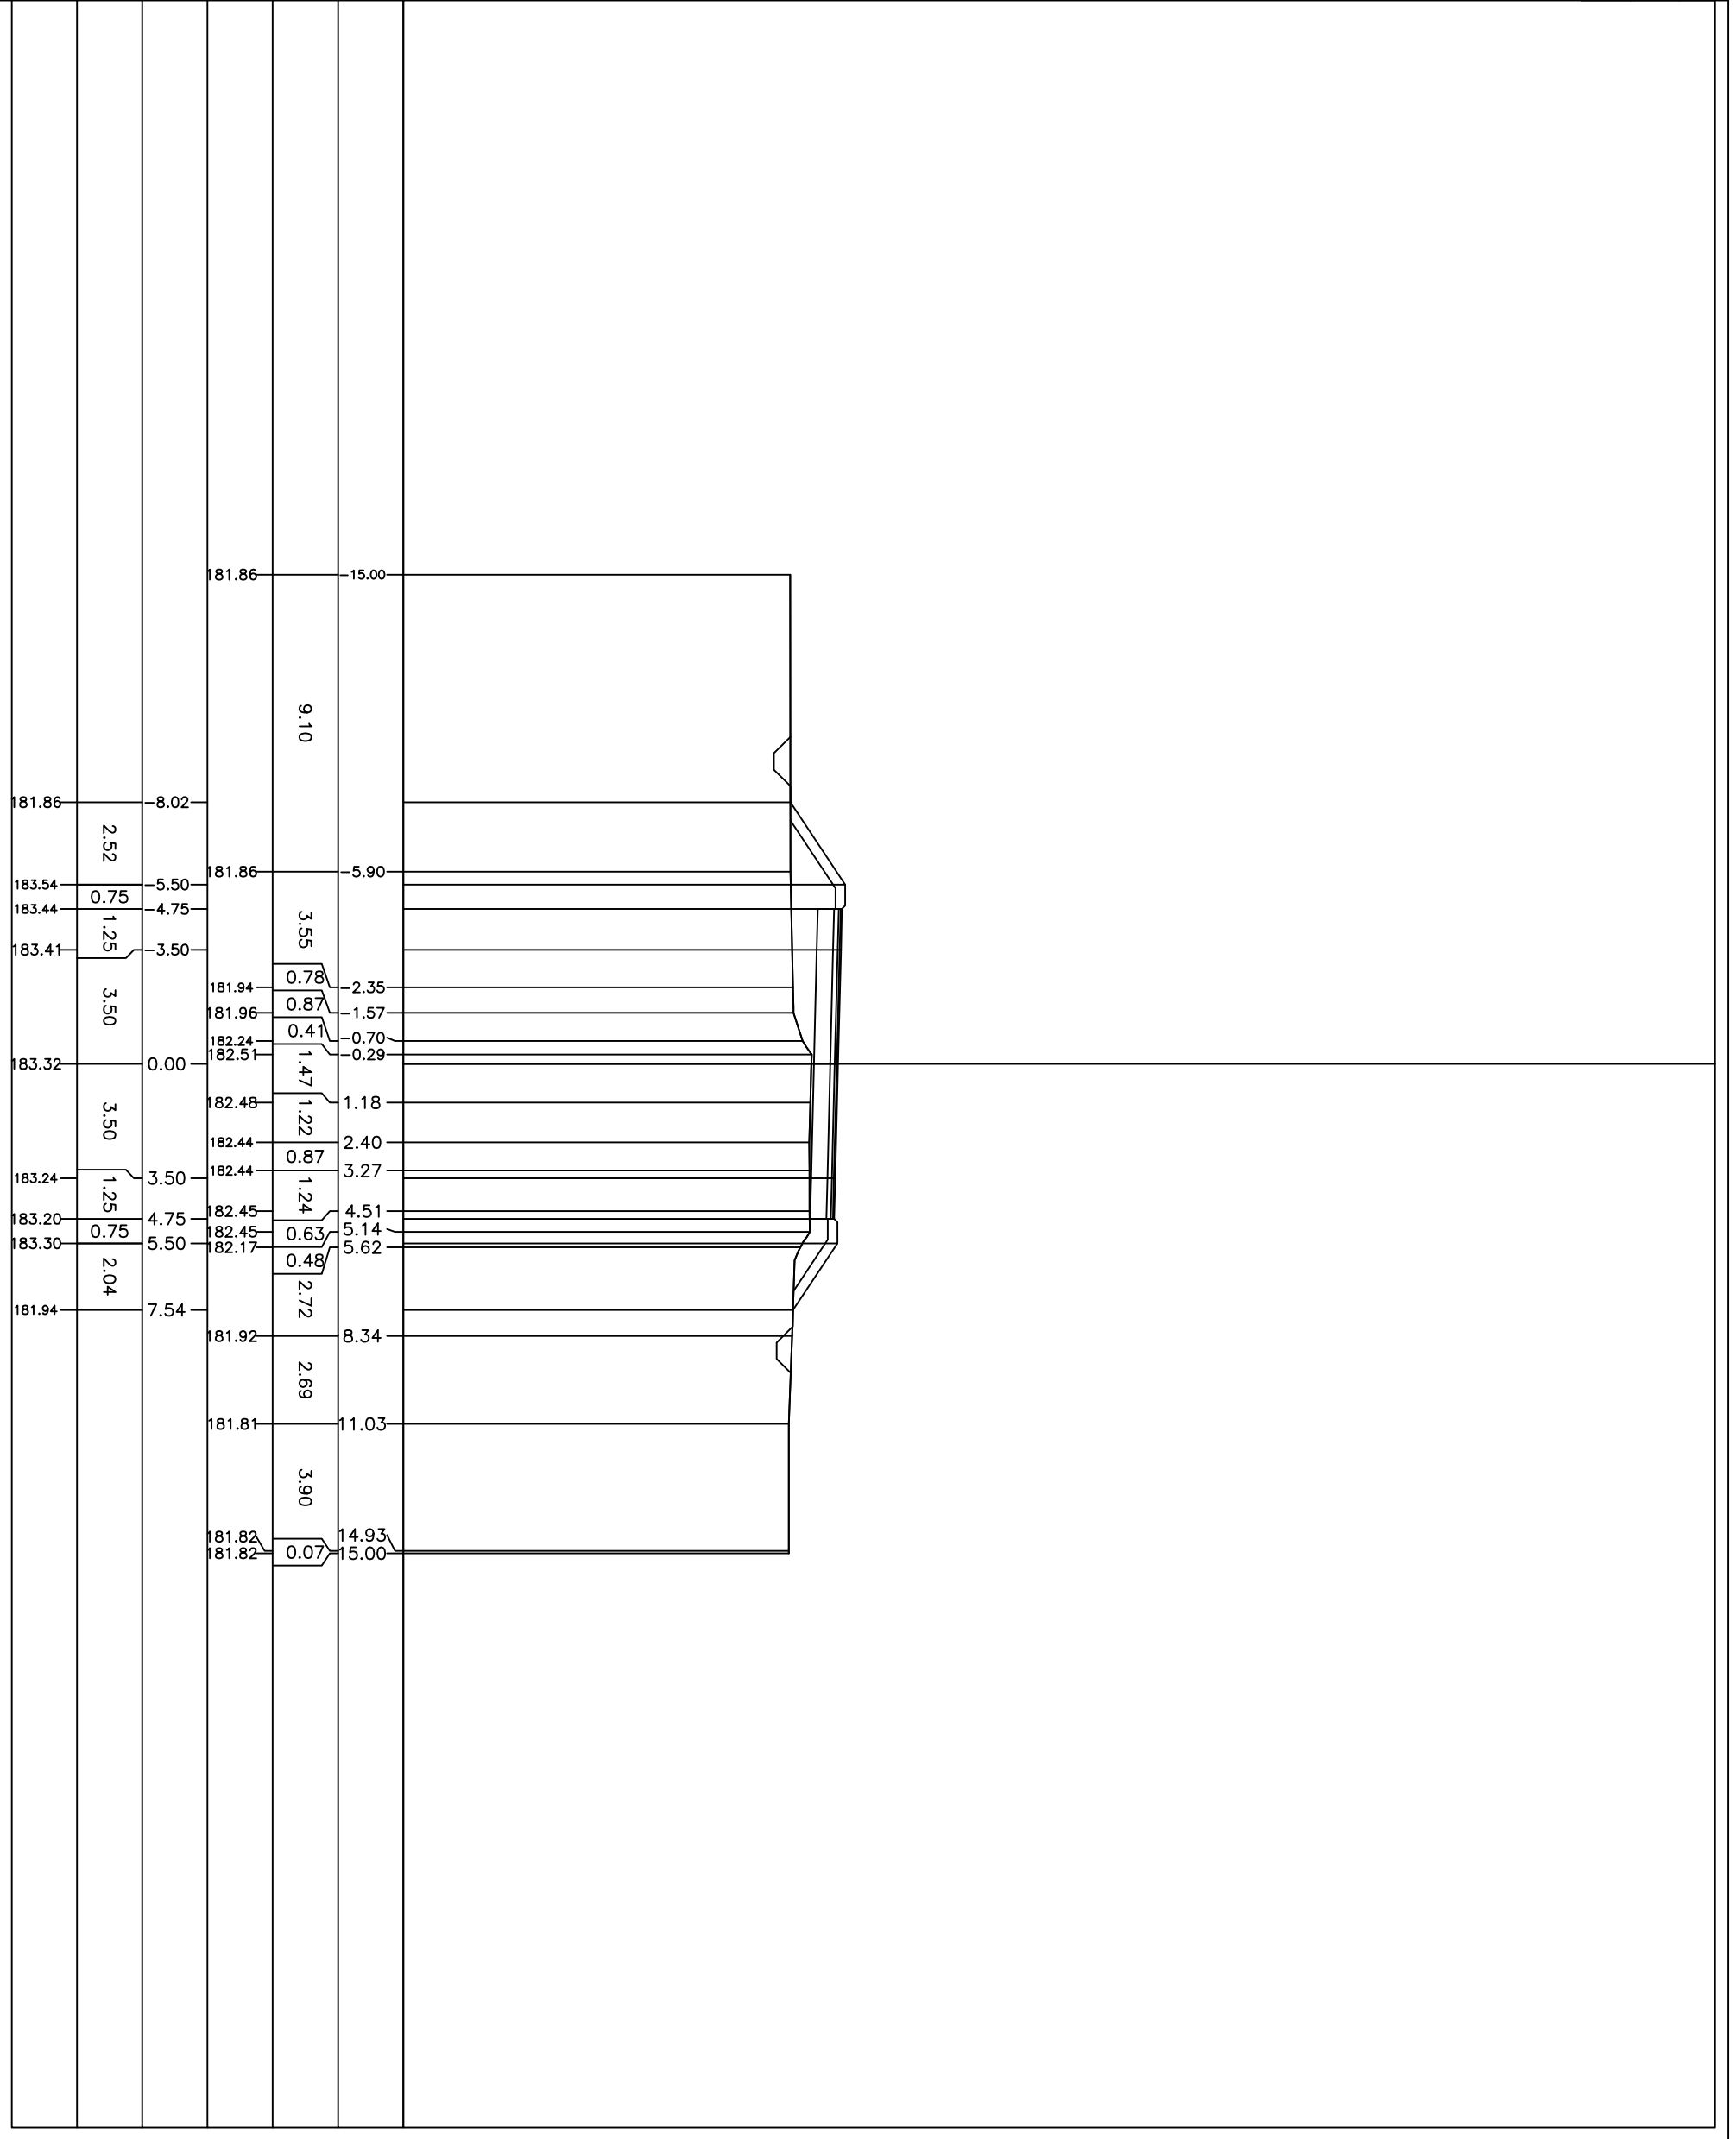


PROFILO 1+1
 SEZIONE 15
 PROGRESSIVA 270.00

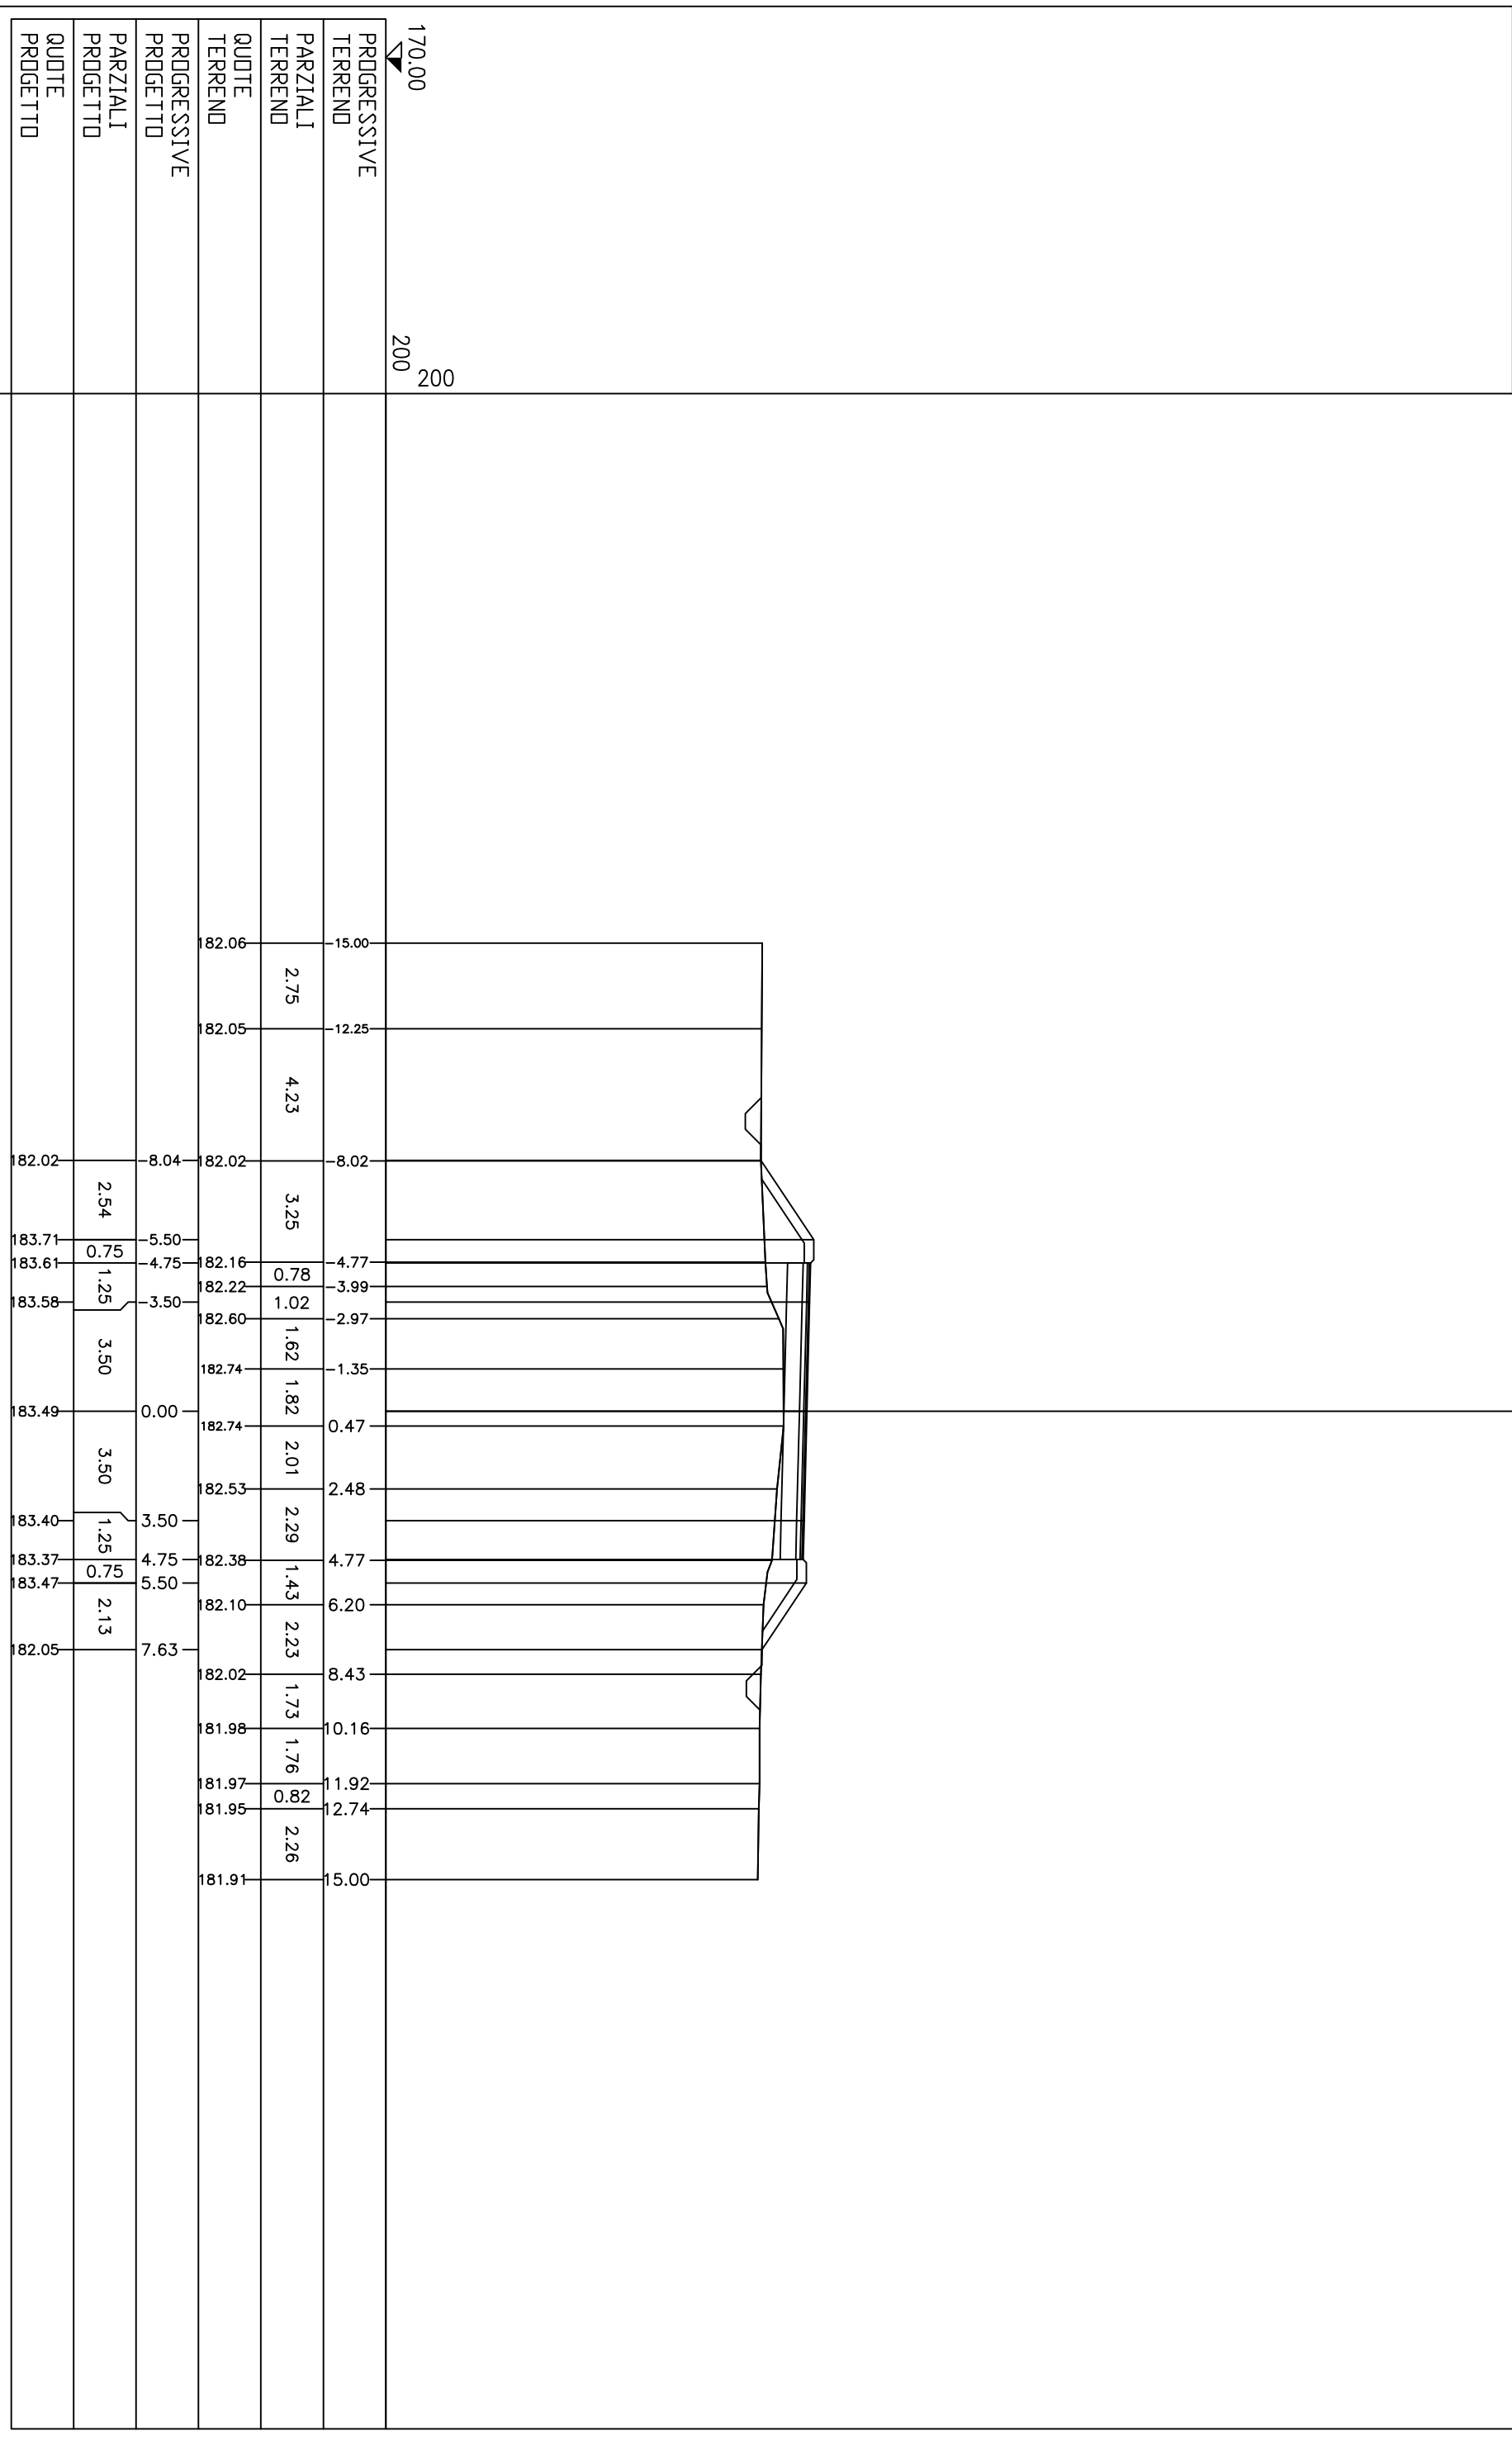


PROFILO 1+1
 SEZIONE 16
 PROGRESSIVA 278.67

PROGRESSIVE
 TERREND
 PARZIALI
 TERREND
 QUOTE
 TERREND
 PROGRESSIVE
 PROGETTO
 PARZIALI
 PROGETTO
 QUOTE
 PROGETTO

170.00
 200
 200

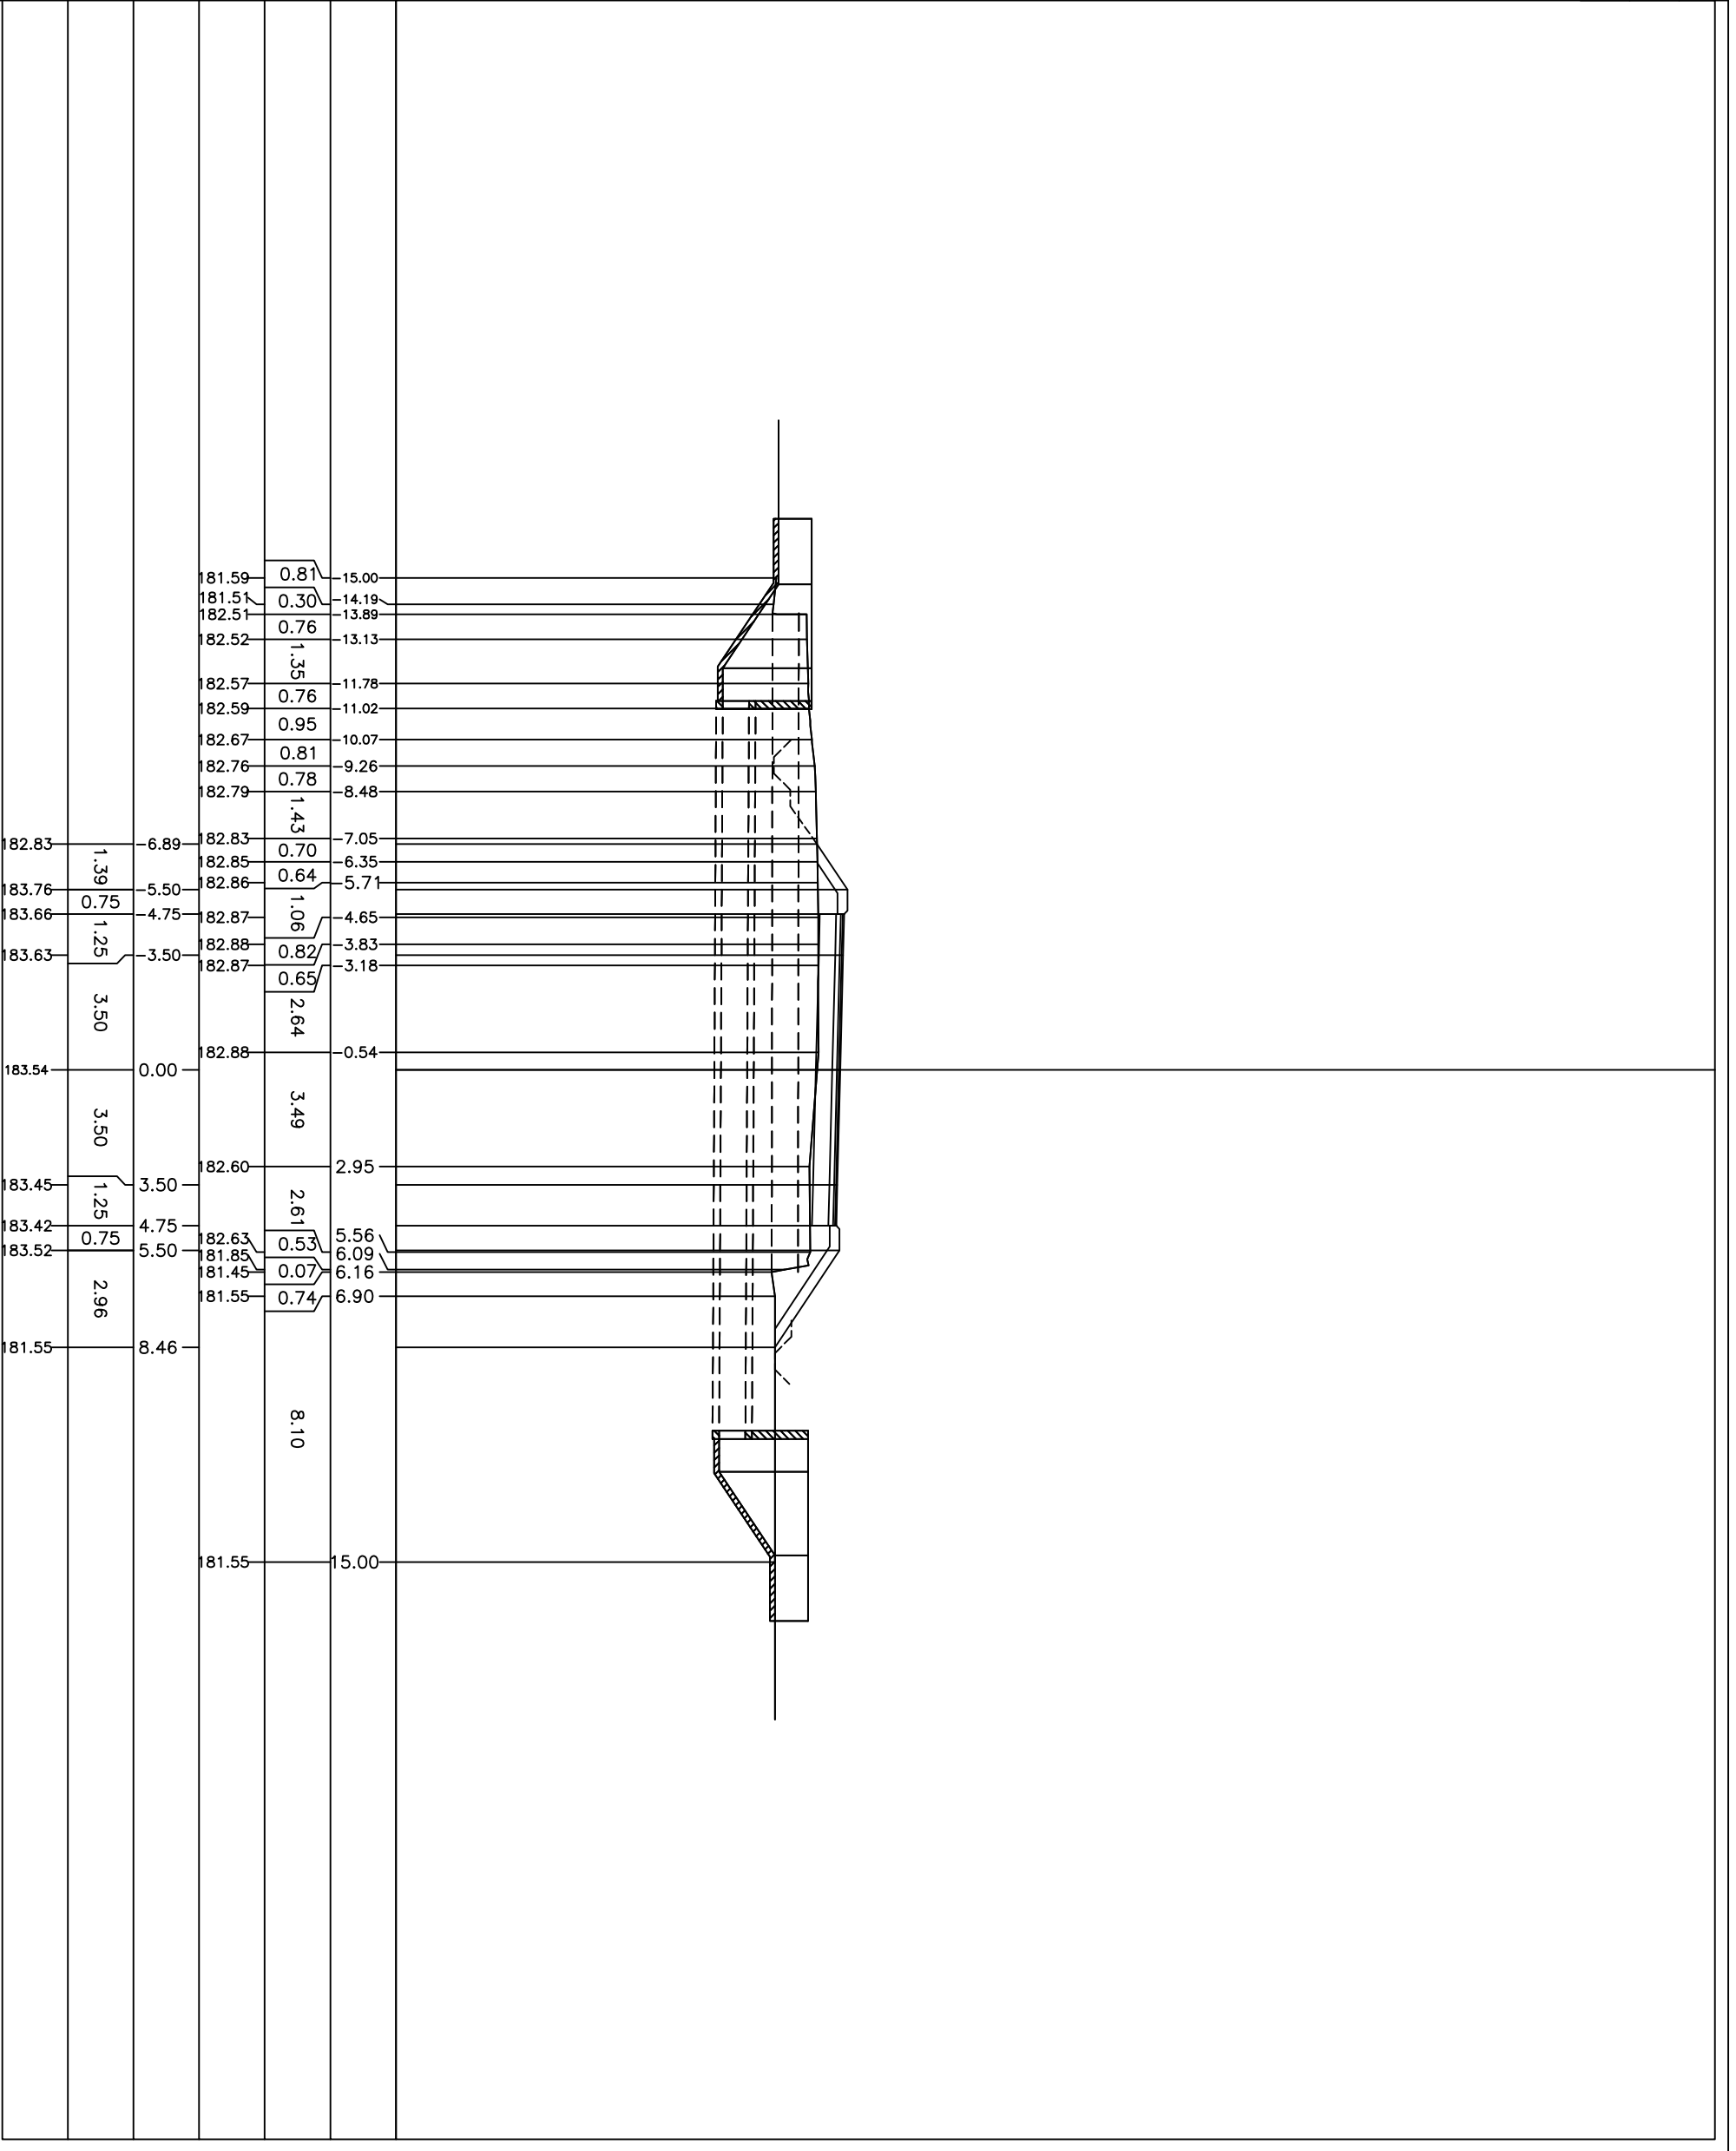

PROFILO 1+1
 SEZIONE 17
 PROGRESSIVA 300.00

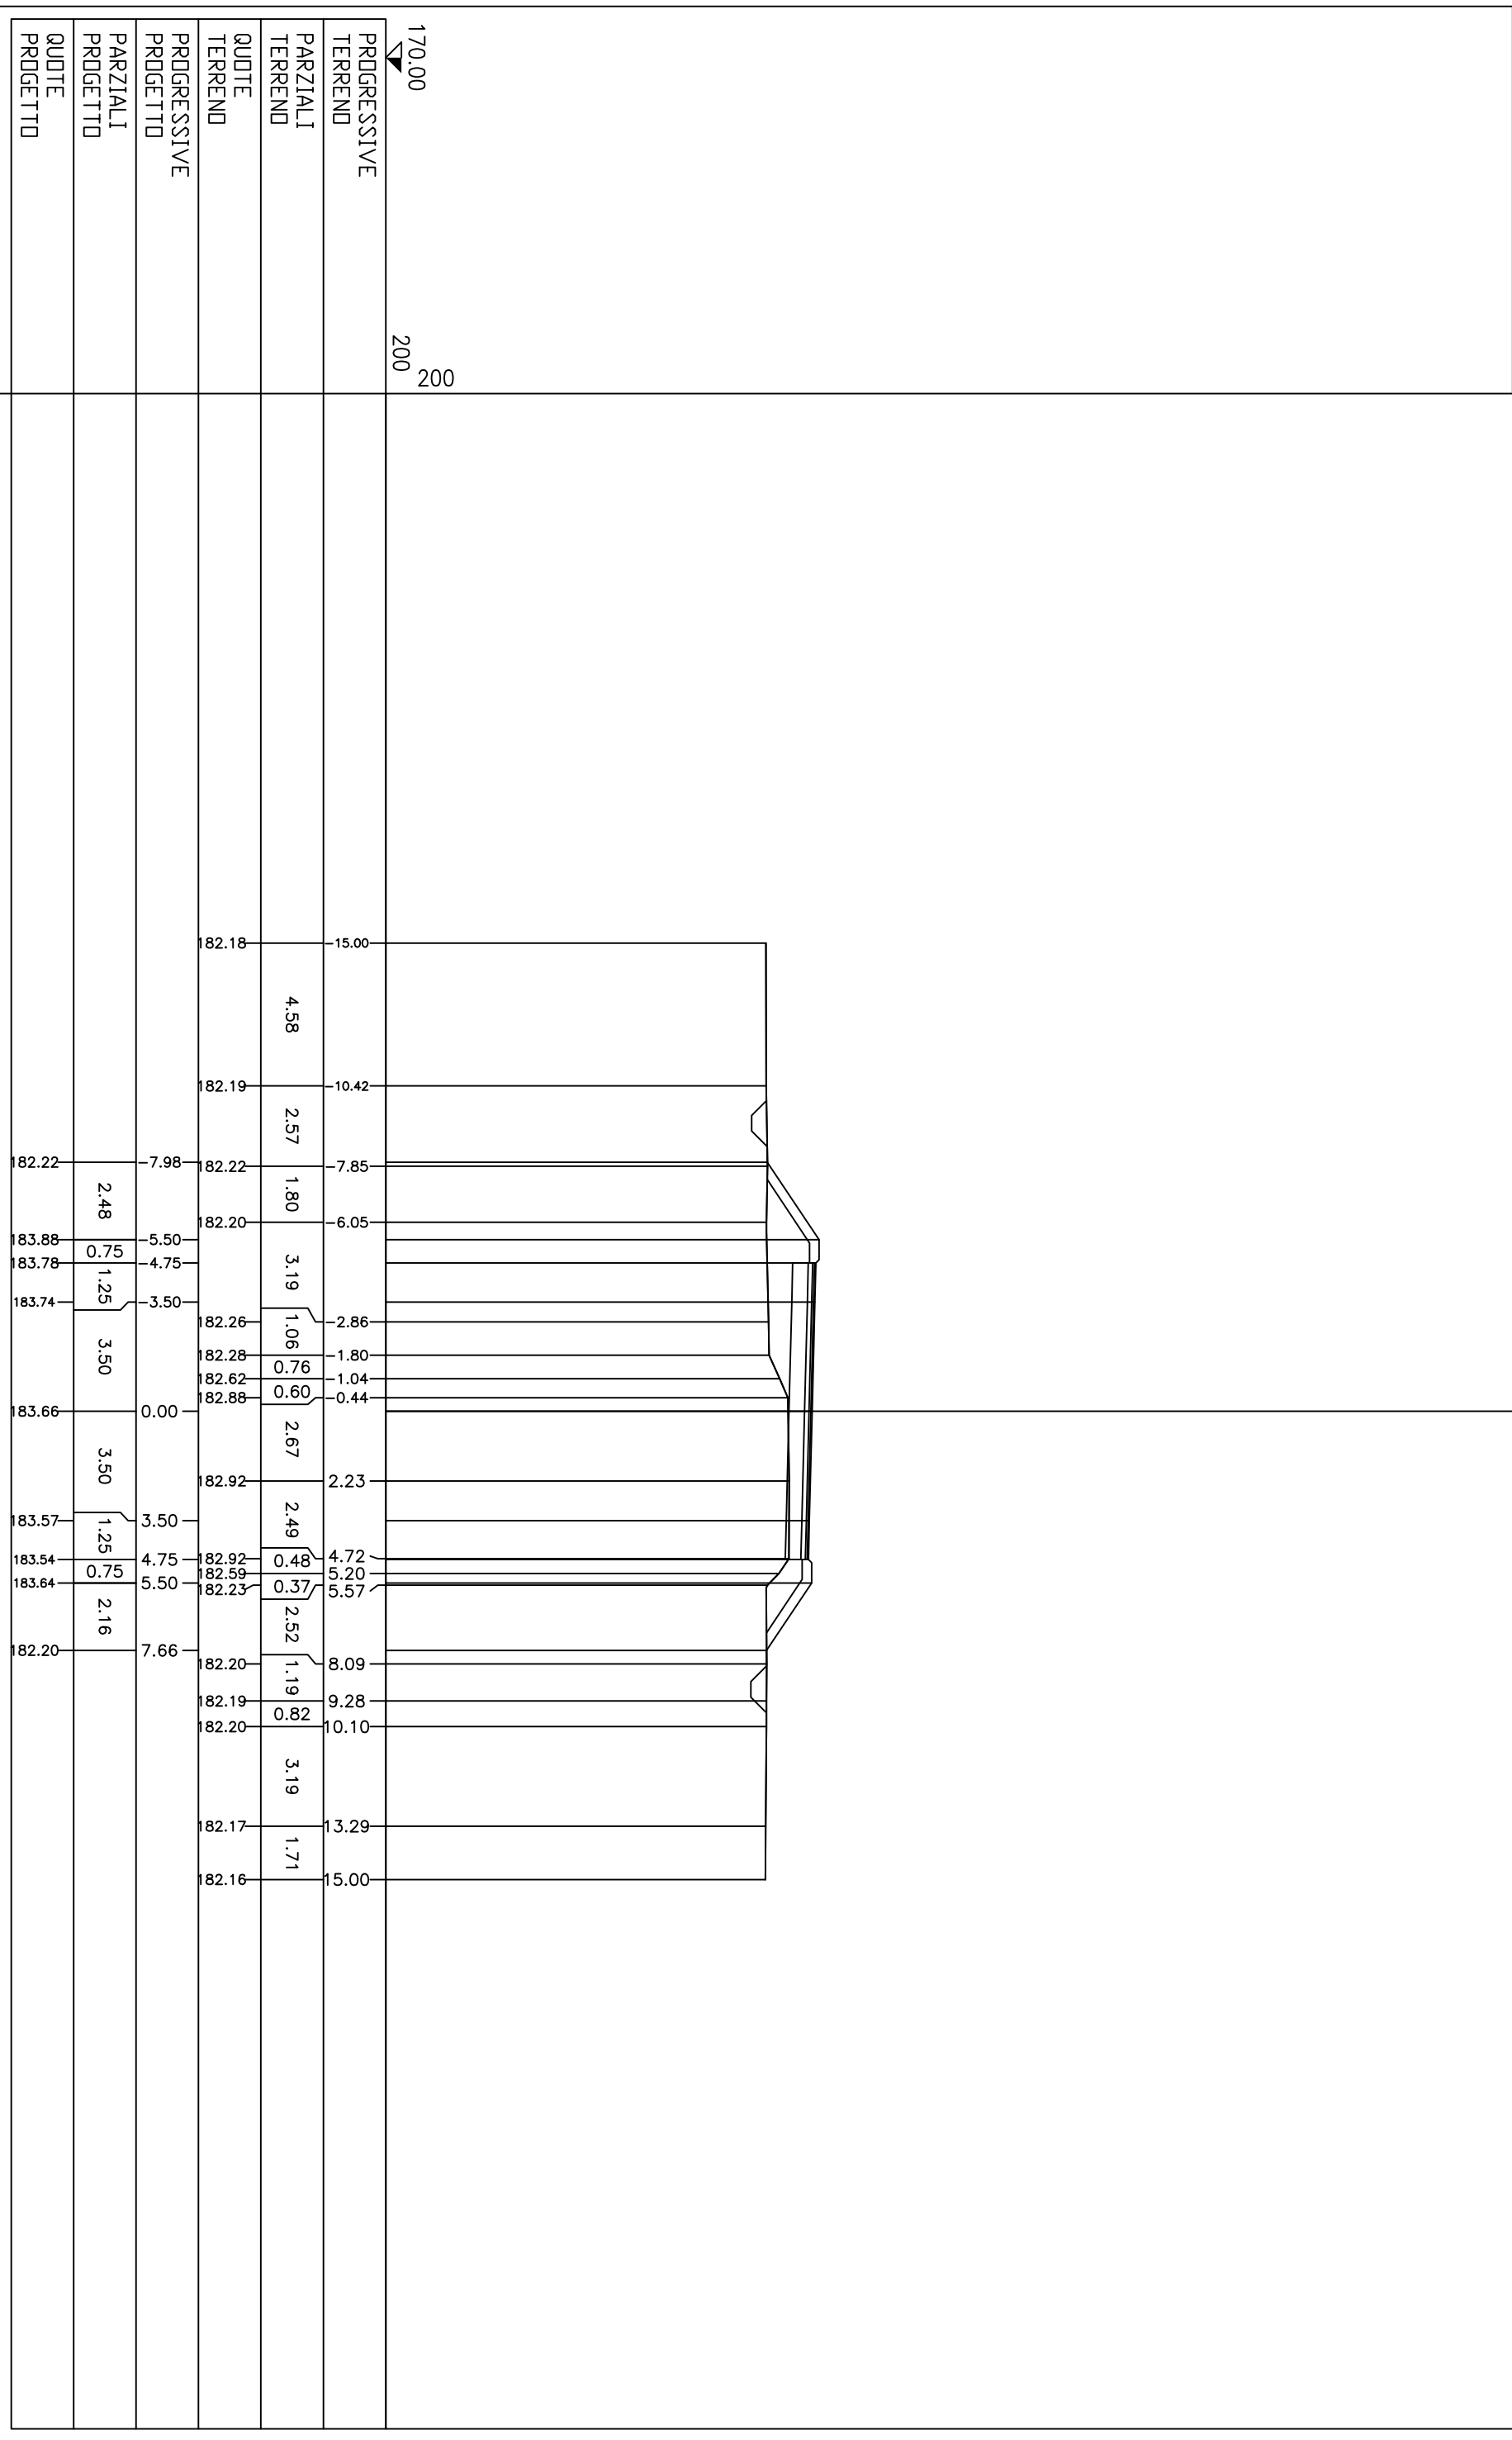


170.00
 200
 200

| PROGRESSIVE TERREND | PARZIALI TERREND | QUOTE TERREND | PROGRESSIVE PROGETTO | PARZIALI PROGETTO | QUOTE PROGETTO |
|------------------------|---------------------|------------------|-------------------------|----------------------|-------------------|
| 15.00 | 4.58 | 82.18 | | | |
| 10.42 | 2.57 | 82.19 | | | |
| 7.85 | 1.80 | 82.22 | -7.98 | 2.48 | 182.22 |
| 6.05 | 3.19 | 82.20 | -5.50 | 0.75 | 183.88 |
| 2.86 | 1.06 | 82.26 | -4.75 | 1.25 | 183.78 |
| 1.80 | 0.76 | 82.28 | -3.50 | 3.50 | 183.74 |
| 1.04 | 0.60 | 82.62 | 0.00 | 3.50 | 183.66 |
| 0.44 | 2.67 | 82.88 | | 3.50 | |
| 2.23 | 2.49 | 82.92 | 3.50 | 1.25 | 183.57 |
| 4.72 | 0.48 | 82.92 | 4.75 | 0.75 | 183.54 |
| 5.20 | 0.37 | 82.59 | 5.50 | 2.16 | 183.64 |
| 5.57 | 2.52 | 82.23 | 7.66 | | 182.20 |
| 8.09 | 1.19 | 82.20 | | | |
| 9.28 | 0.82 | 82.19 | | | |
| 10.10 | 3.19 | 82.20 | | | |
| 13.29 | 1.71 | 82.17 | | | |
| 15.00 | | 82.16 | | | |


| | |
|-------------|--------|
| PROFILO | t-1 |
| SEZIONE | 18 |
| PROGRESSIVA | 330.00 |

| | | | |
|-------------------------|--------|-----|-----|
| PROGRESSIVE TERREND | 170.00 | 200 | 200 |
| PARZIALI TERREND | | | |
| QUOTE TERREND | | | |
| PROGRESSIVE PROGETTO | | | |
| PARZIALI PROGETTO | | | |
| QUOTE PROGETTO | | | |

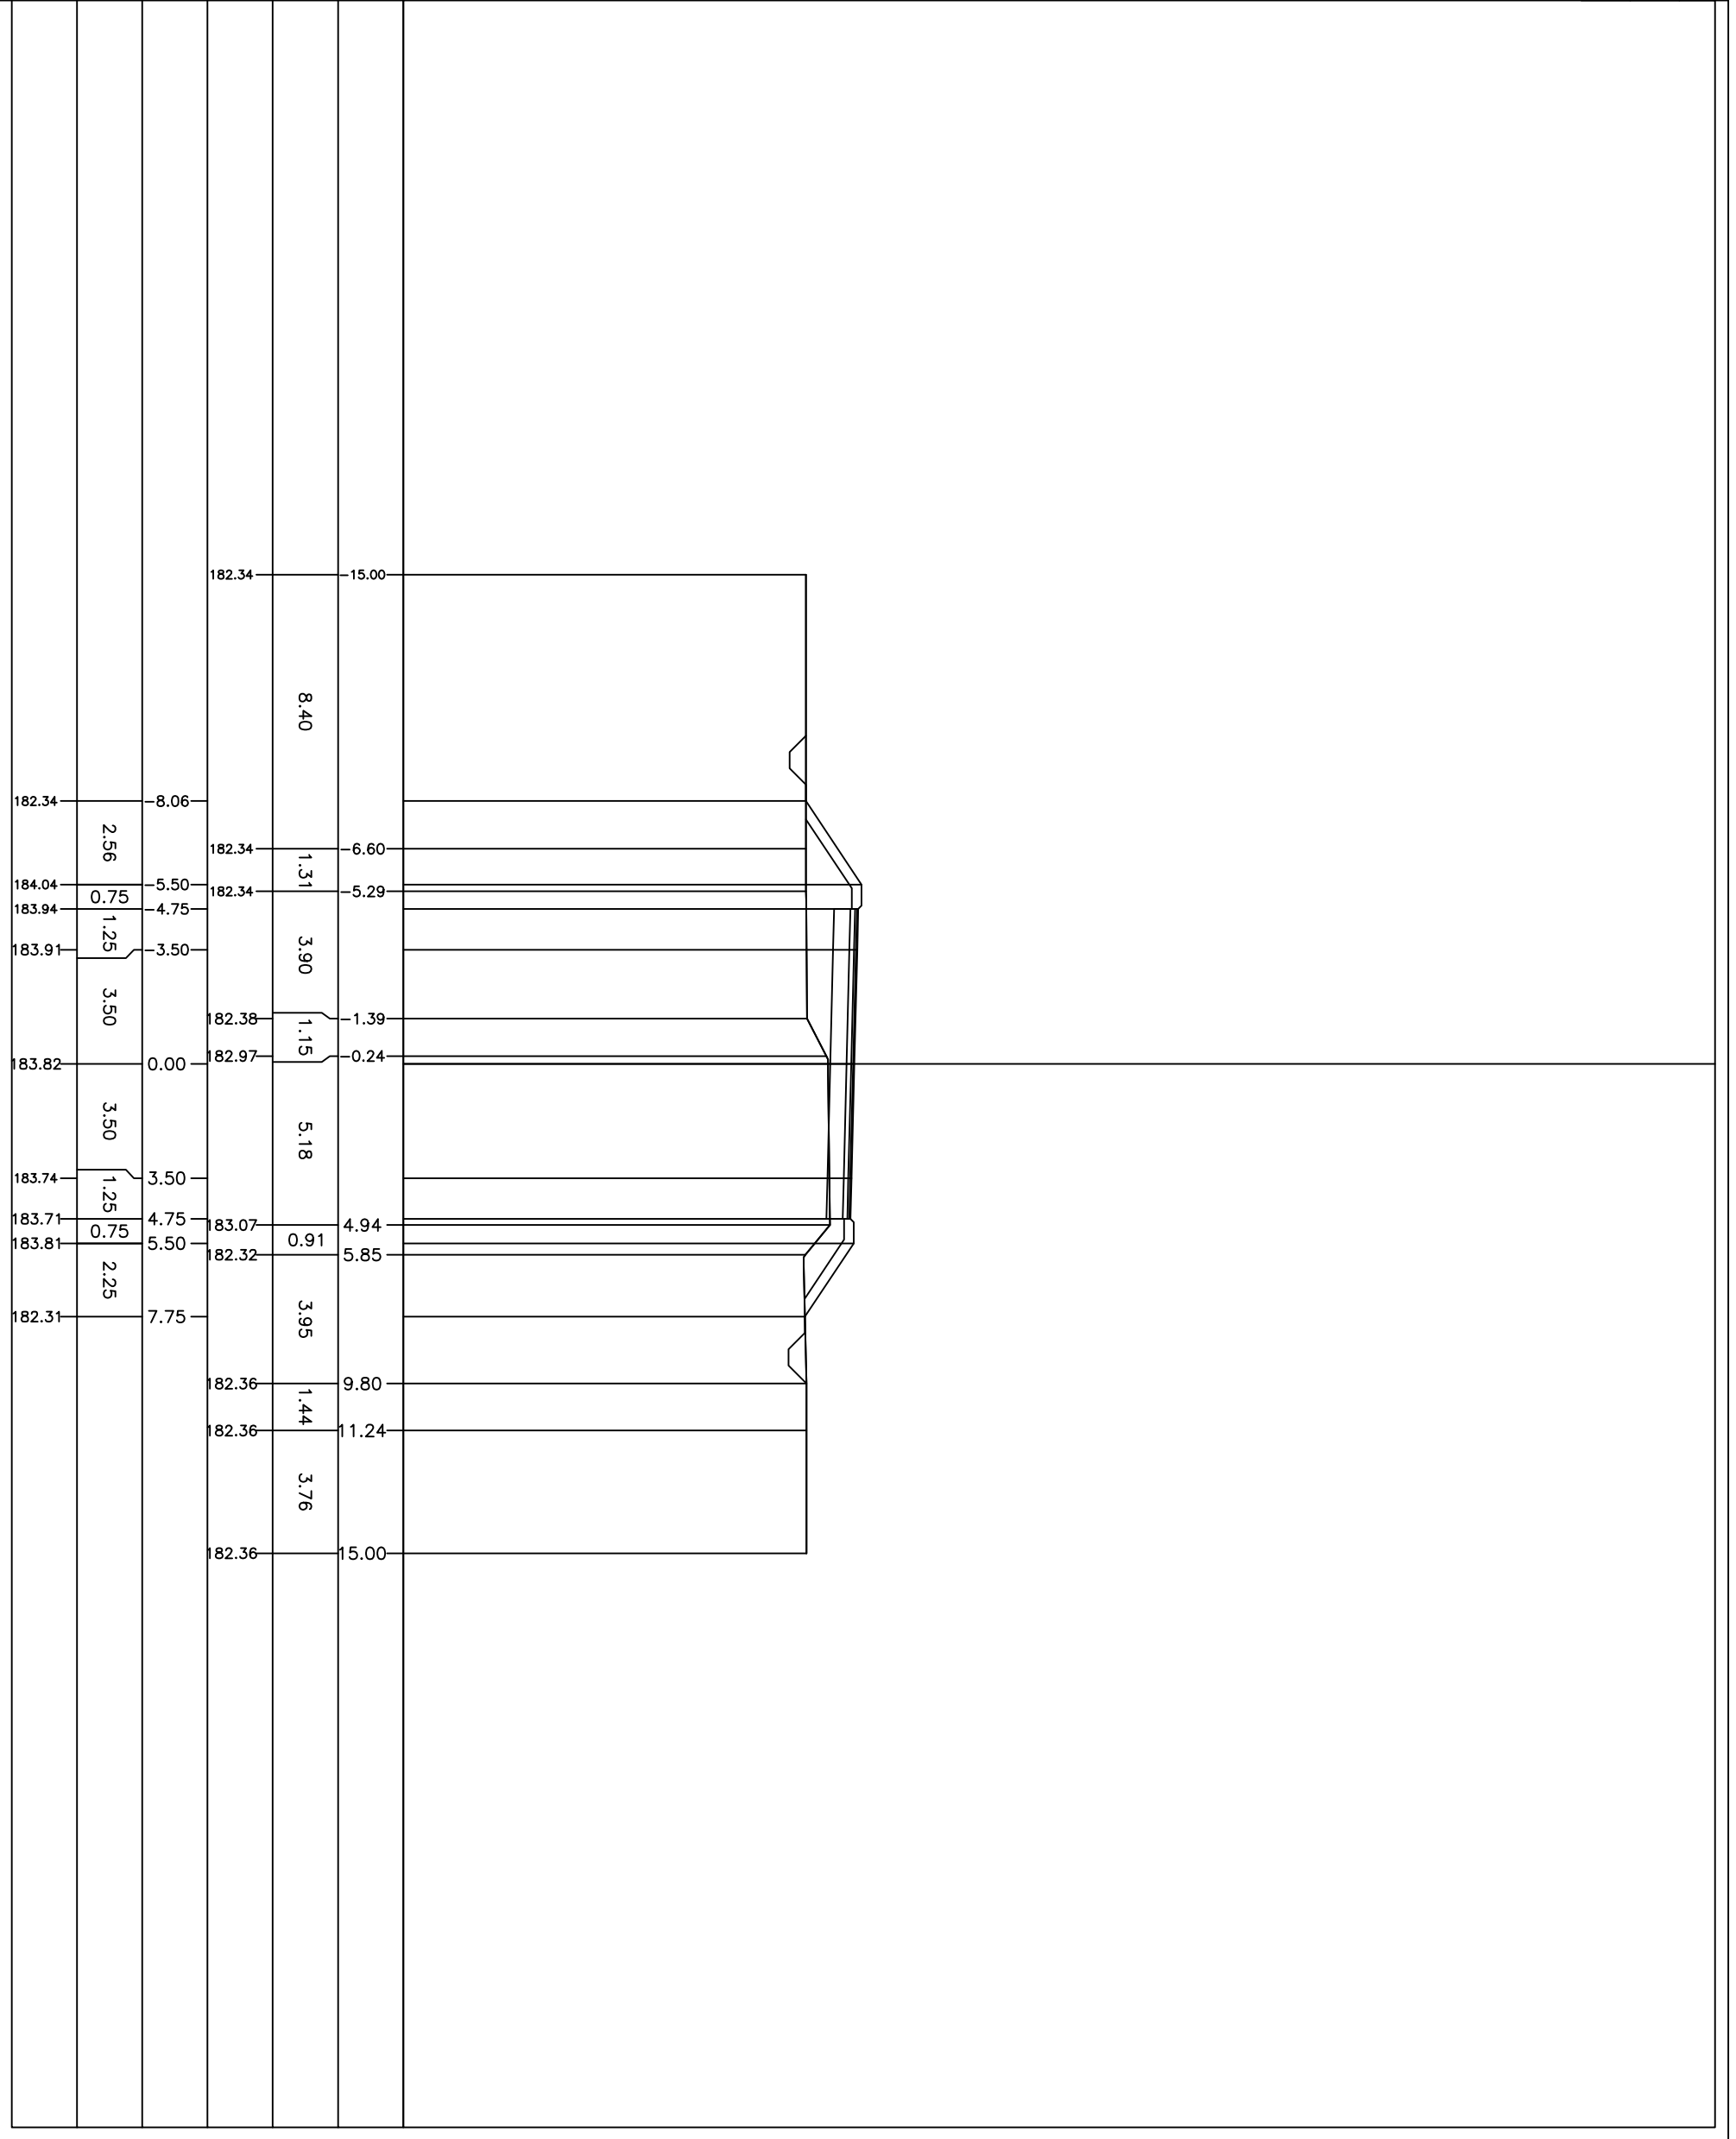


PROFILO 1-1
 SEZIONE 22
 PROGRESSIVA 420.00

170.00
 200
 200
 PROGRESSIVE
 TERREND
 PARZIALI
 TERREND
 QUOTE
 TERREND
 PROGRESSIVE
 PROGETTO
 PARZIALI
 PROGETTO
 QUOTE
 PROGETTO

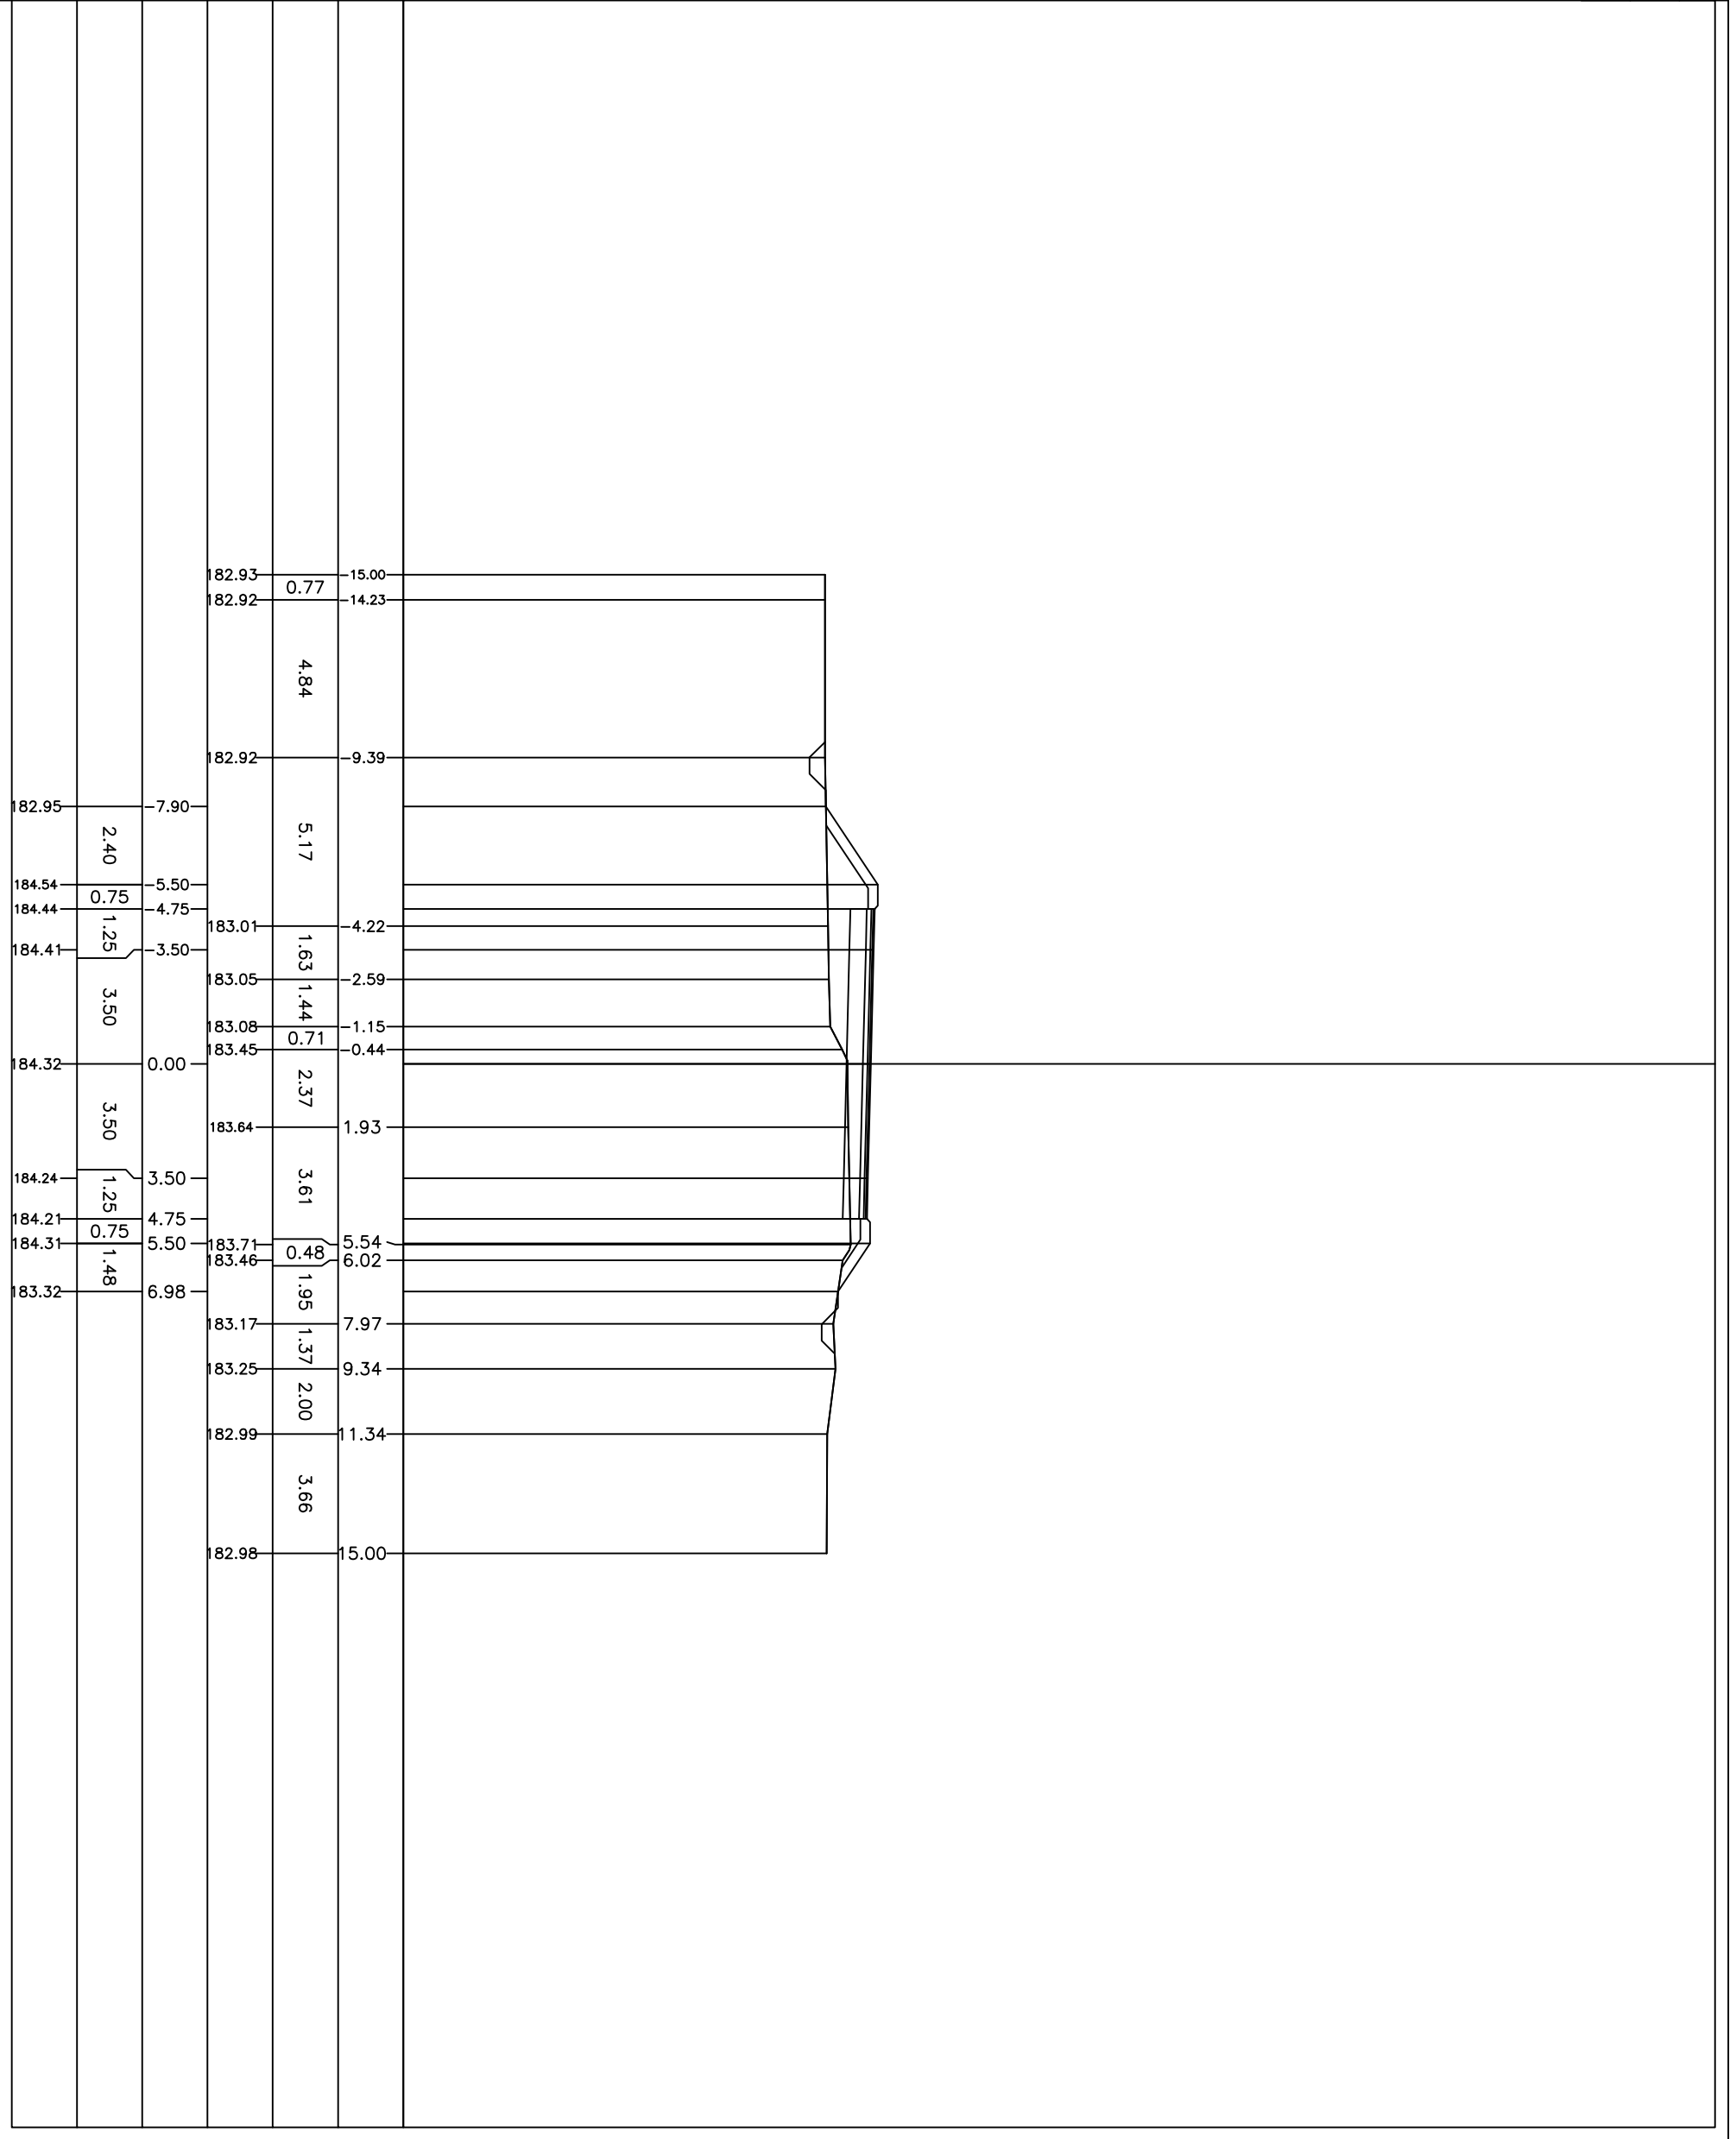

PROFILO 1-1
 SEZIONE 24
 PROGRESSIVA 438.71


170.00
 200
 200
 PROGRESSIVE
 TERREND
 PARZIALI
 TERREND
 QUOTE
 TERREND
 PROGRESSIVE
 PROGETTO
 PARZIALI
 PROGETTO
 QUOTE
 PROGETTO

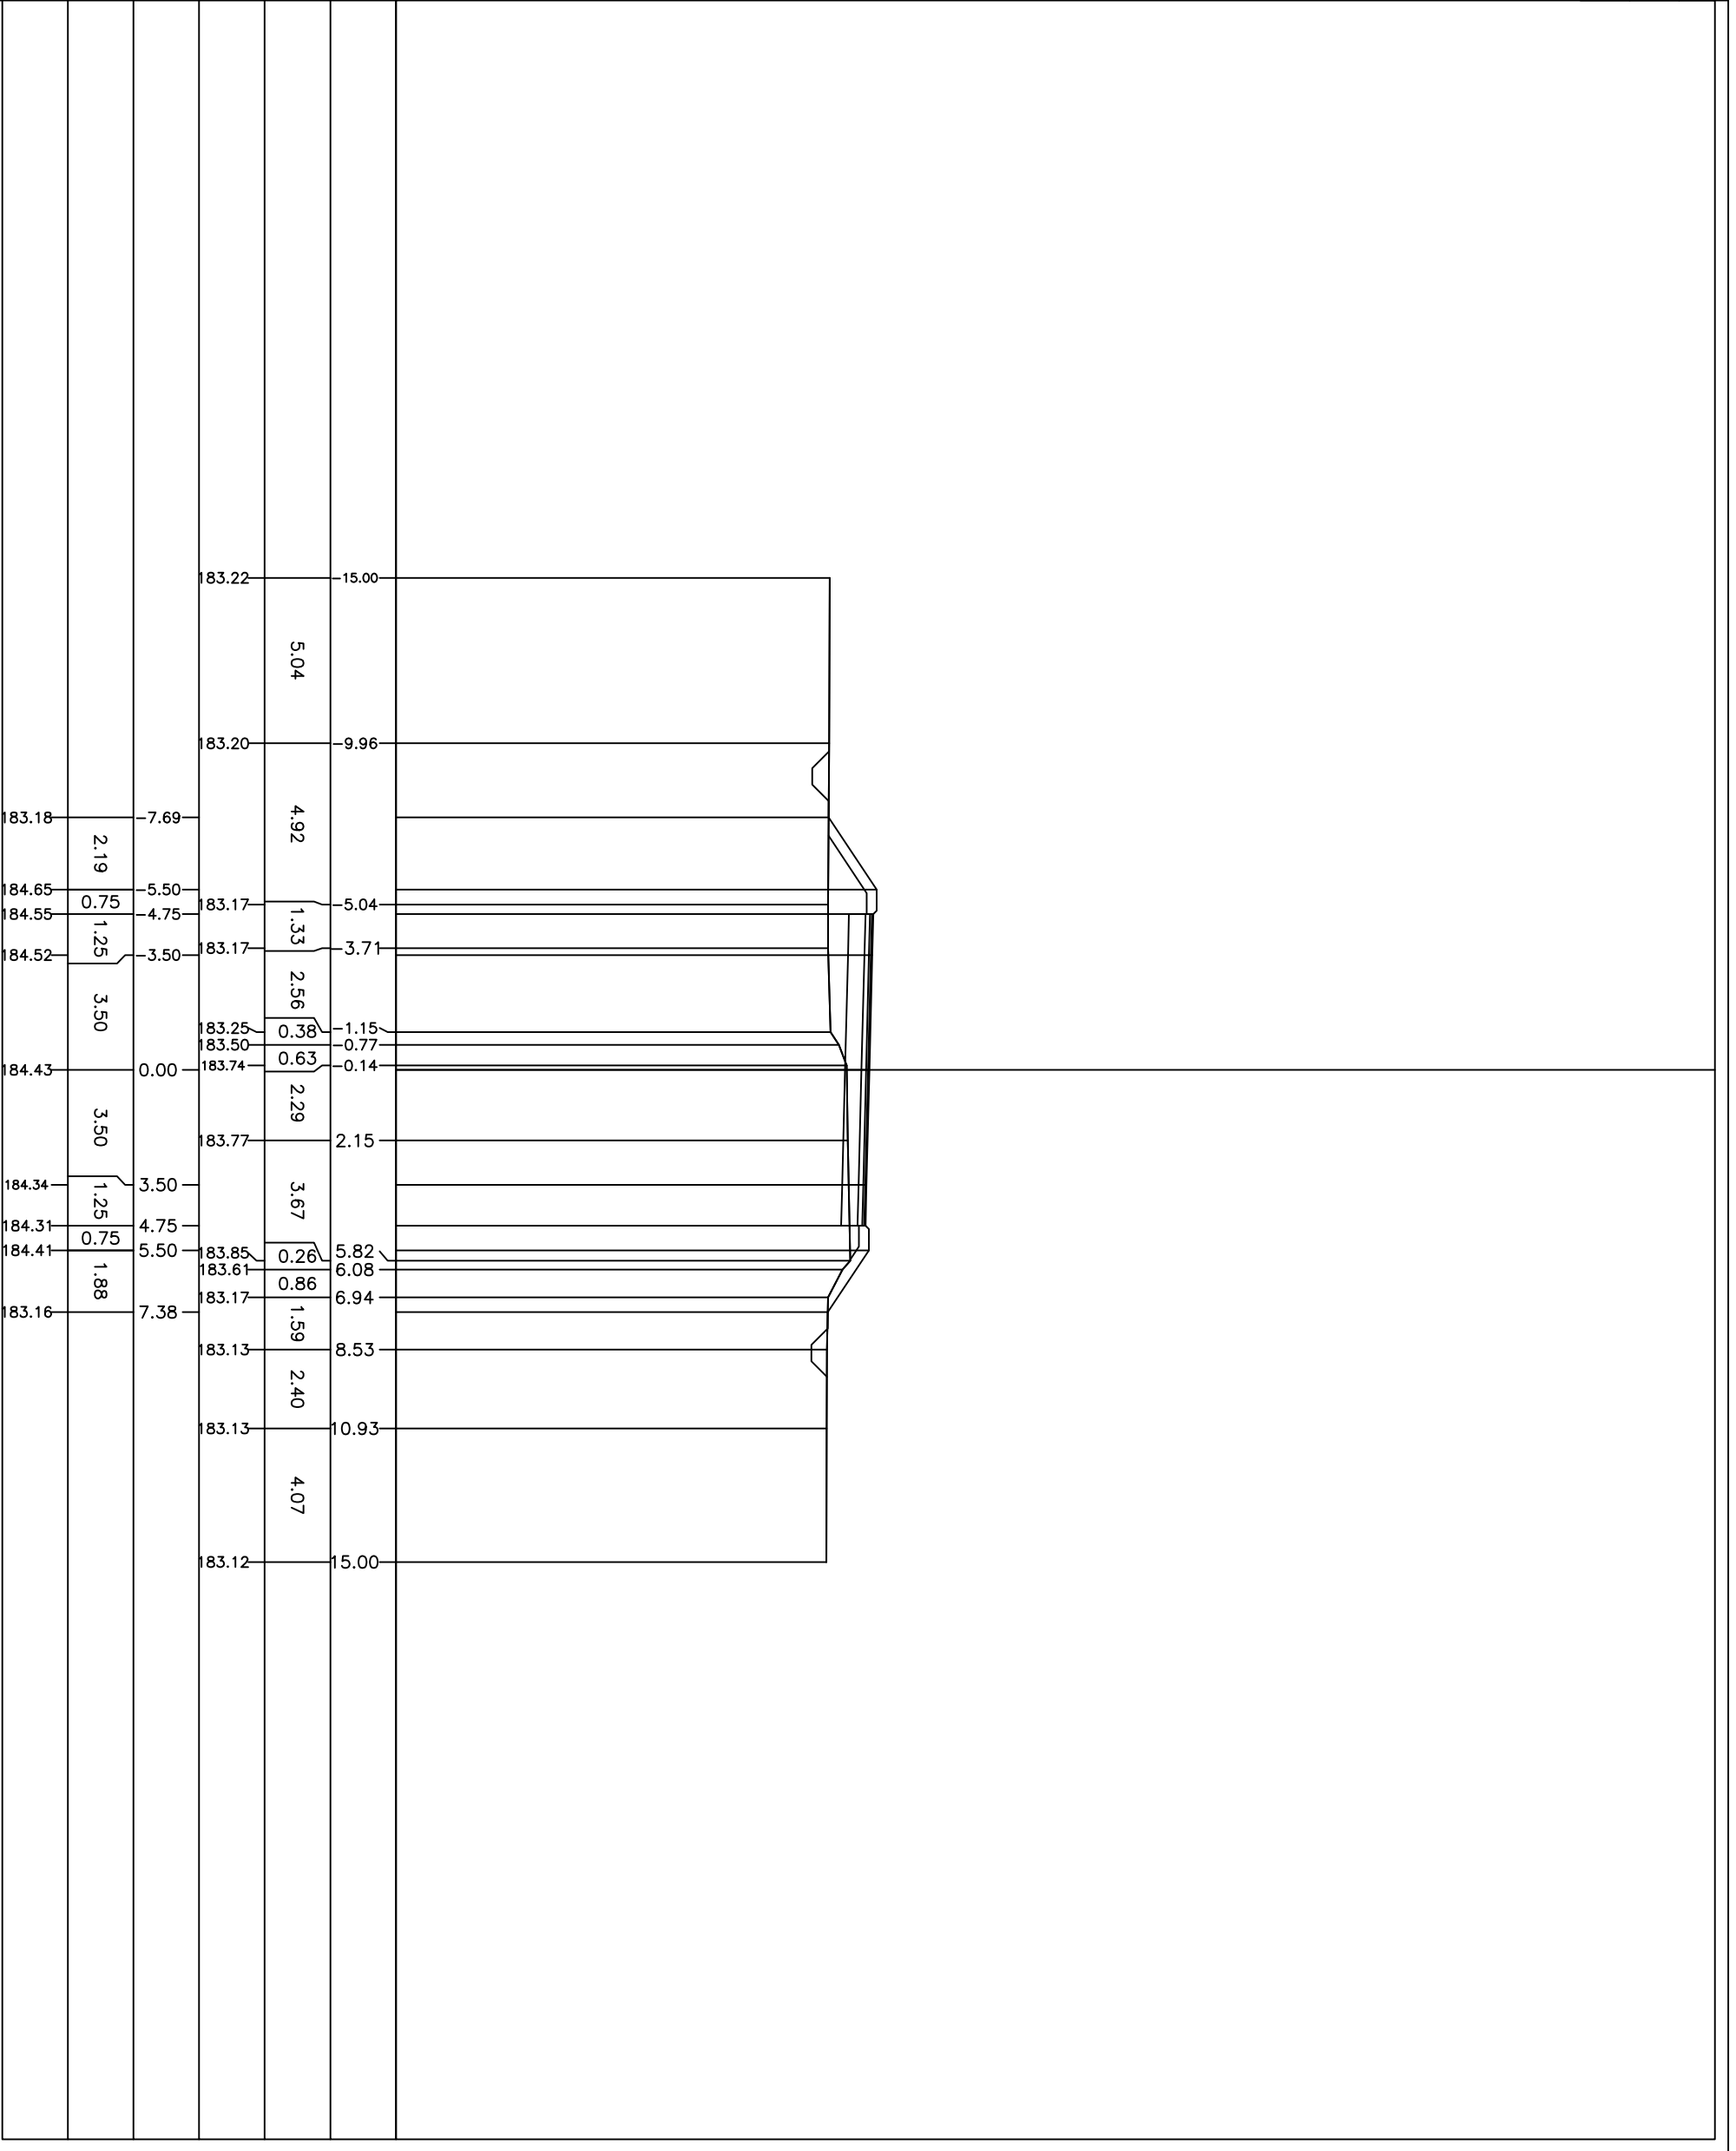


PROFILO 1-1
 SEZIONE 25
 PROGRESSIVA 445.93

170.00
 200
 200

PROGRESSIVE
 TERREND
 PARZIALI
 TERREND
 QUOTE
 TERREND
 PROGRESSIVE
 PROGETTO
 PARZIALI
 PROGETTO
 QUOTE
 PROGETTO

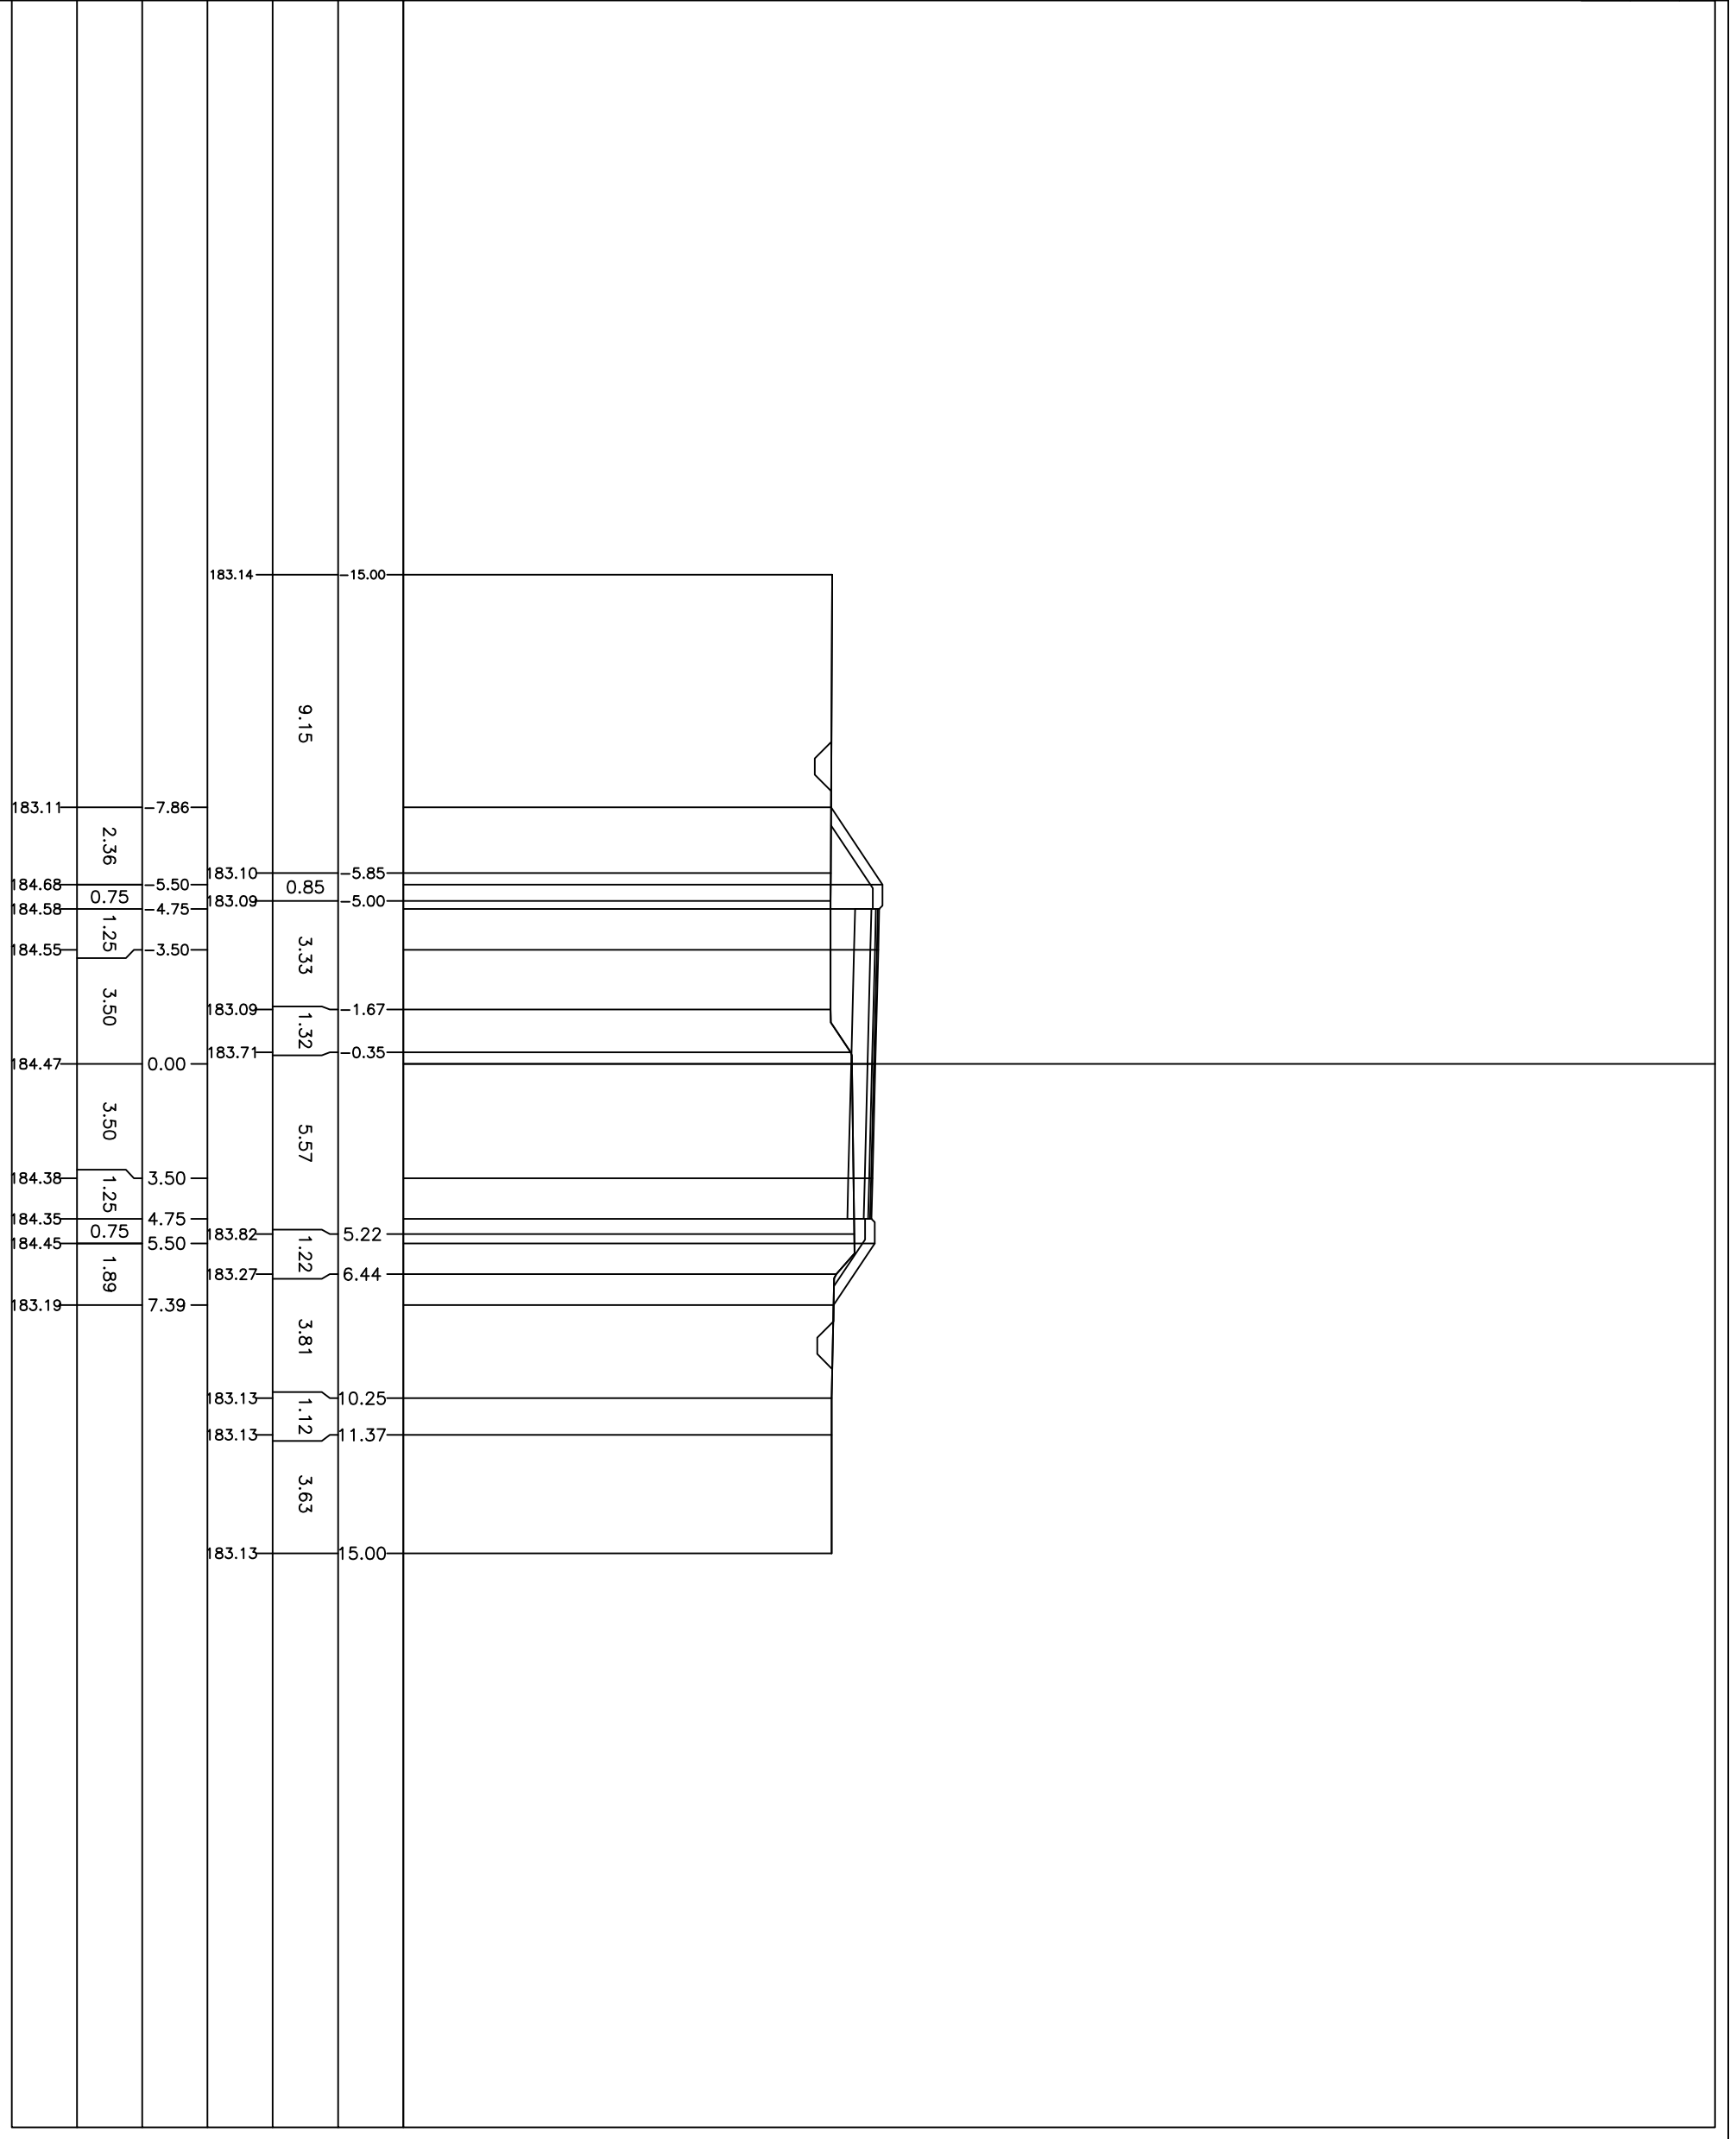


PROFILO 1-1
 SEZIONE 27
 PROGRESSIVA 483.21

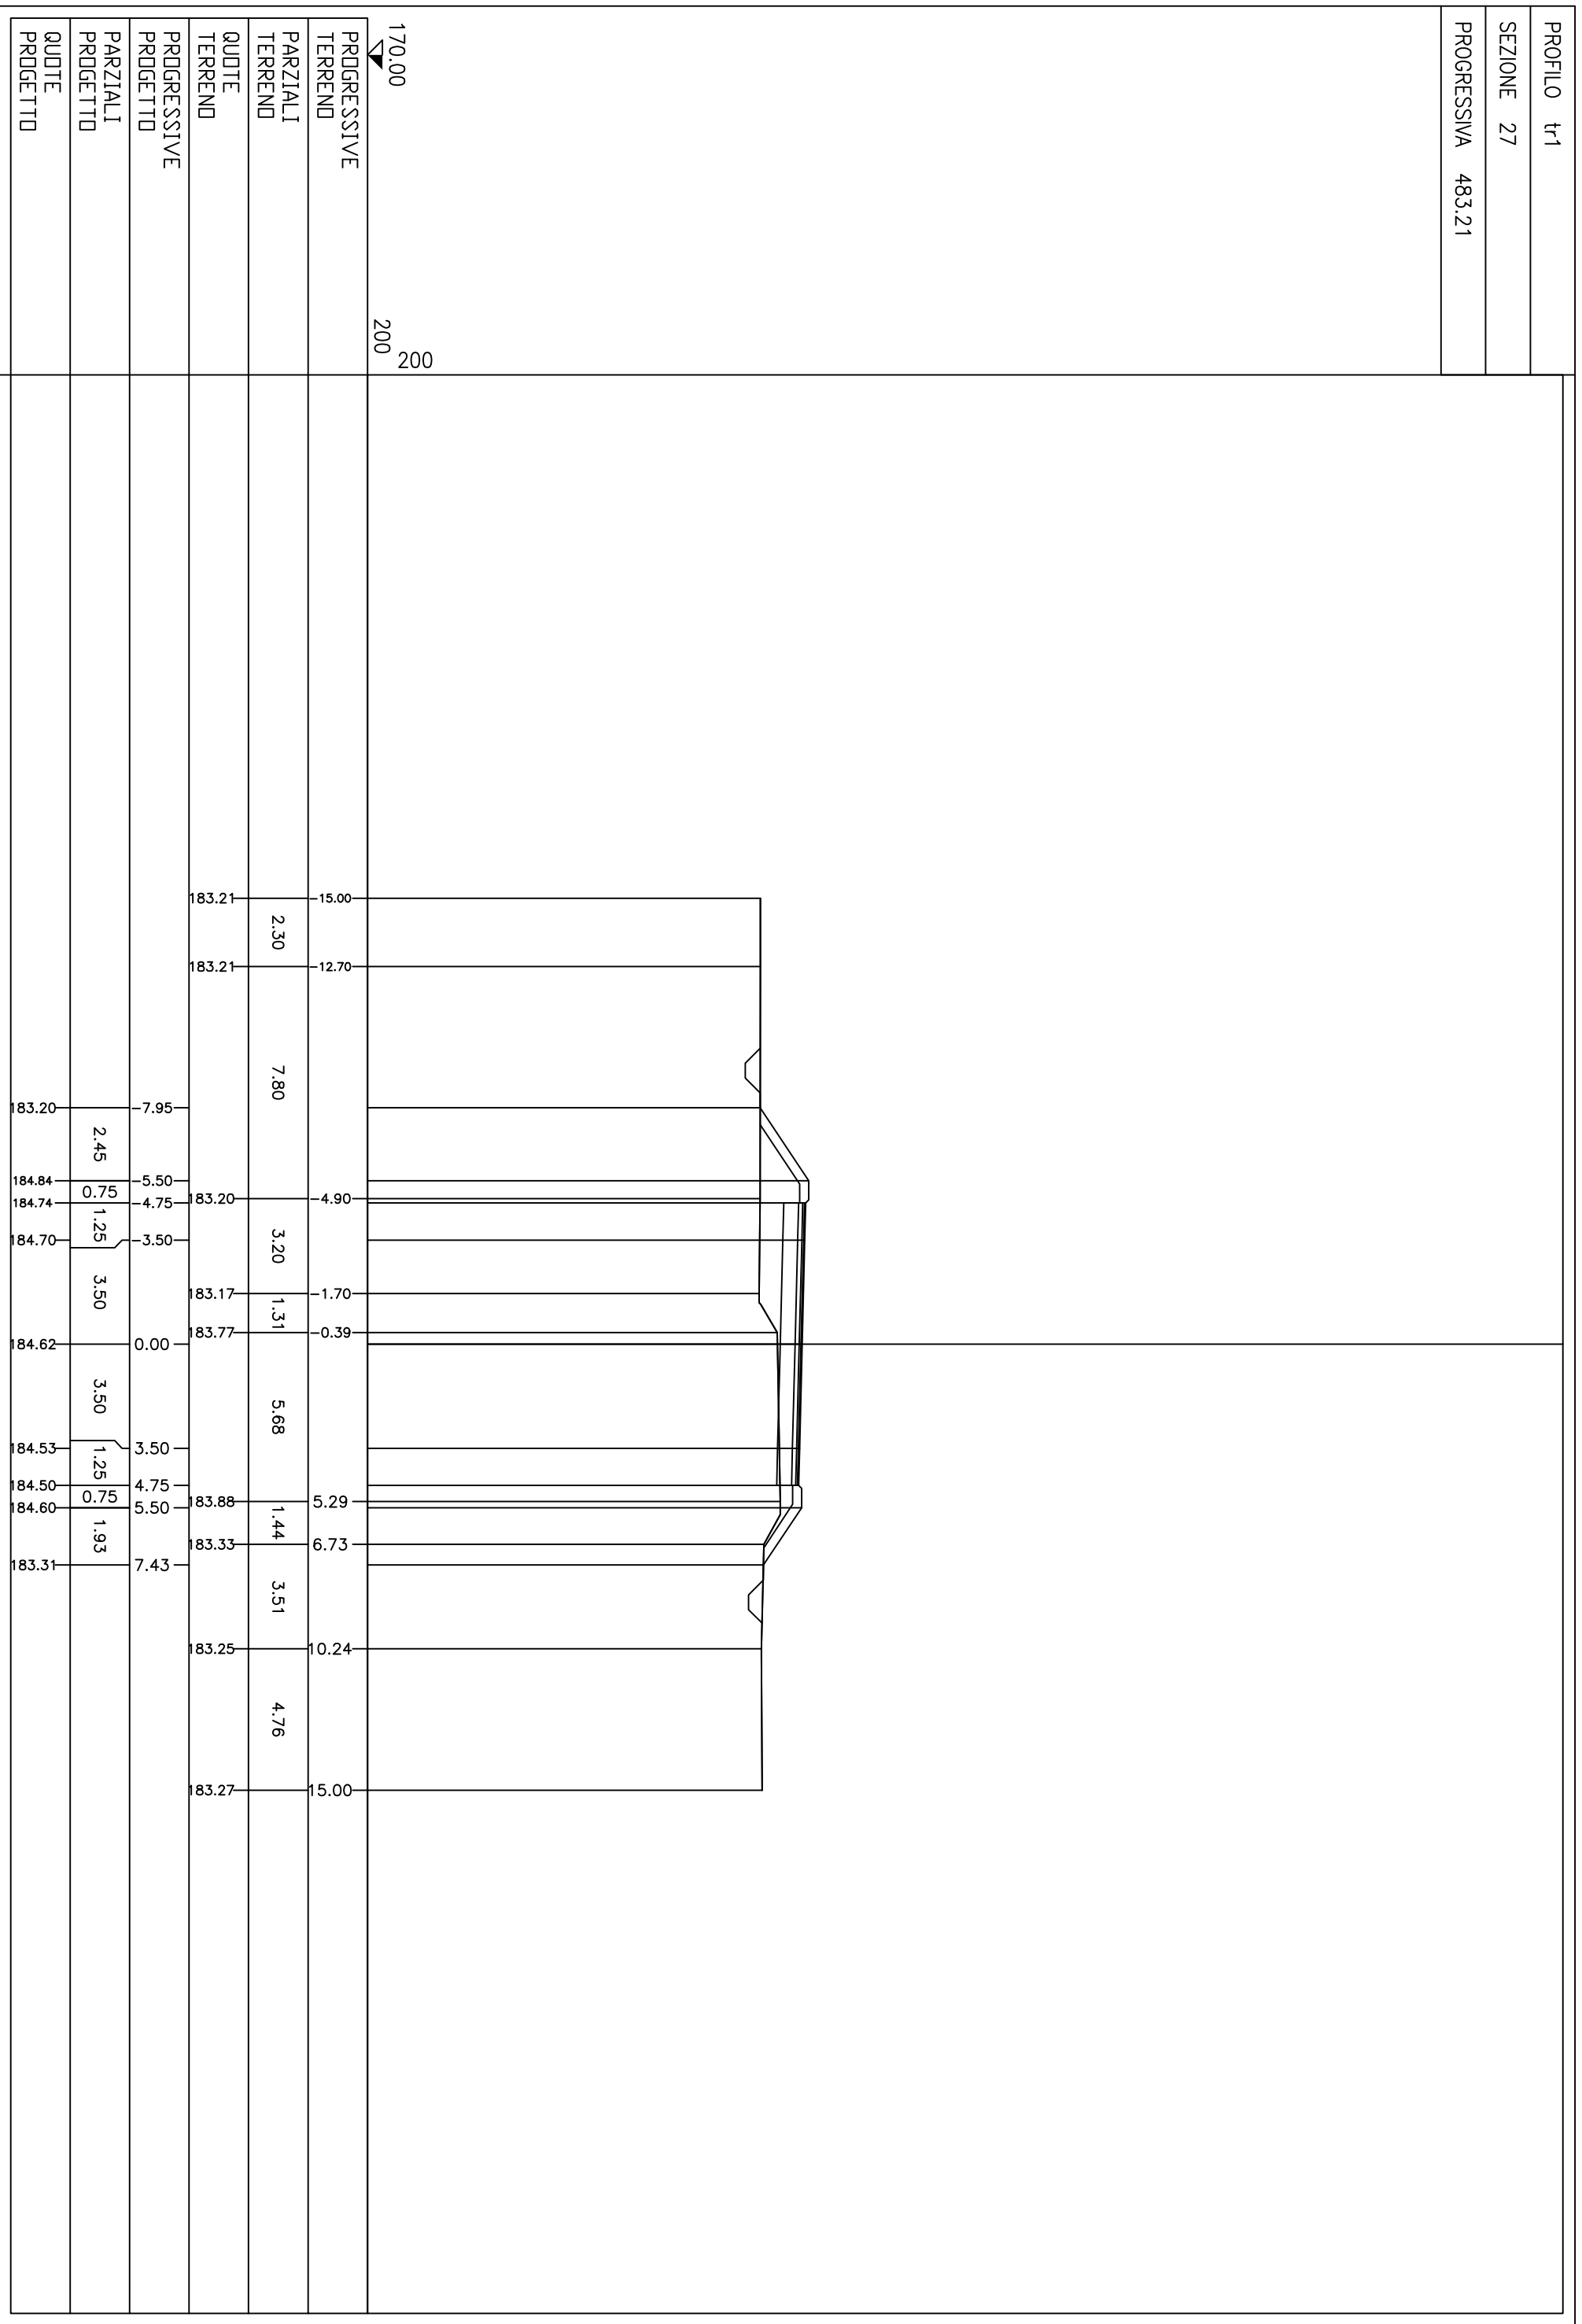


PROFILO 1-1
 SEZIONE 28
 PROGRESSIVA 510.00

170.00
 200
 200

PROGRESSIVE
 TERREND
 PARZIALI
 TERREND
 QUOTE
 TERREND
 PROGRESSIVE
 PROGETTO
 PARZIALI
 PROGETTO
 QUOTE
 PROGETTO

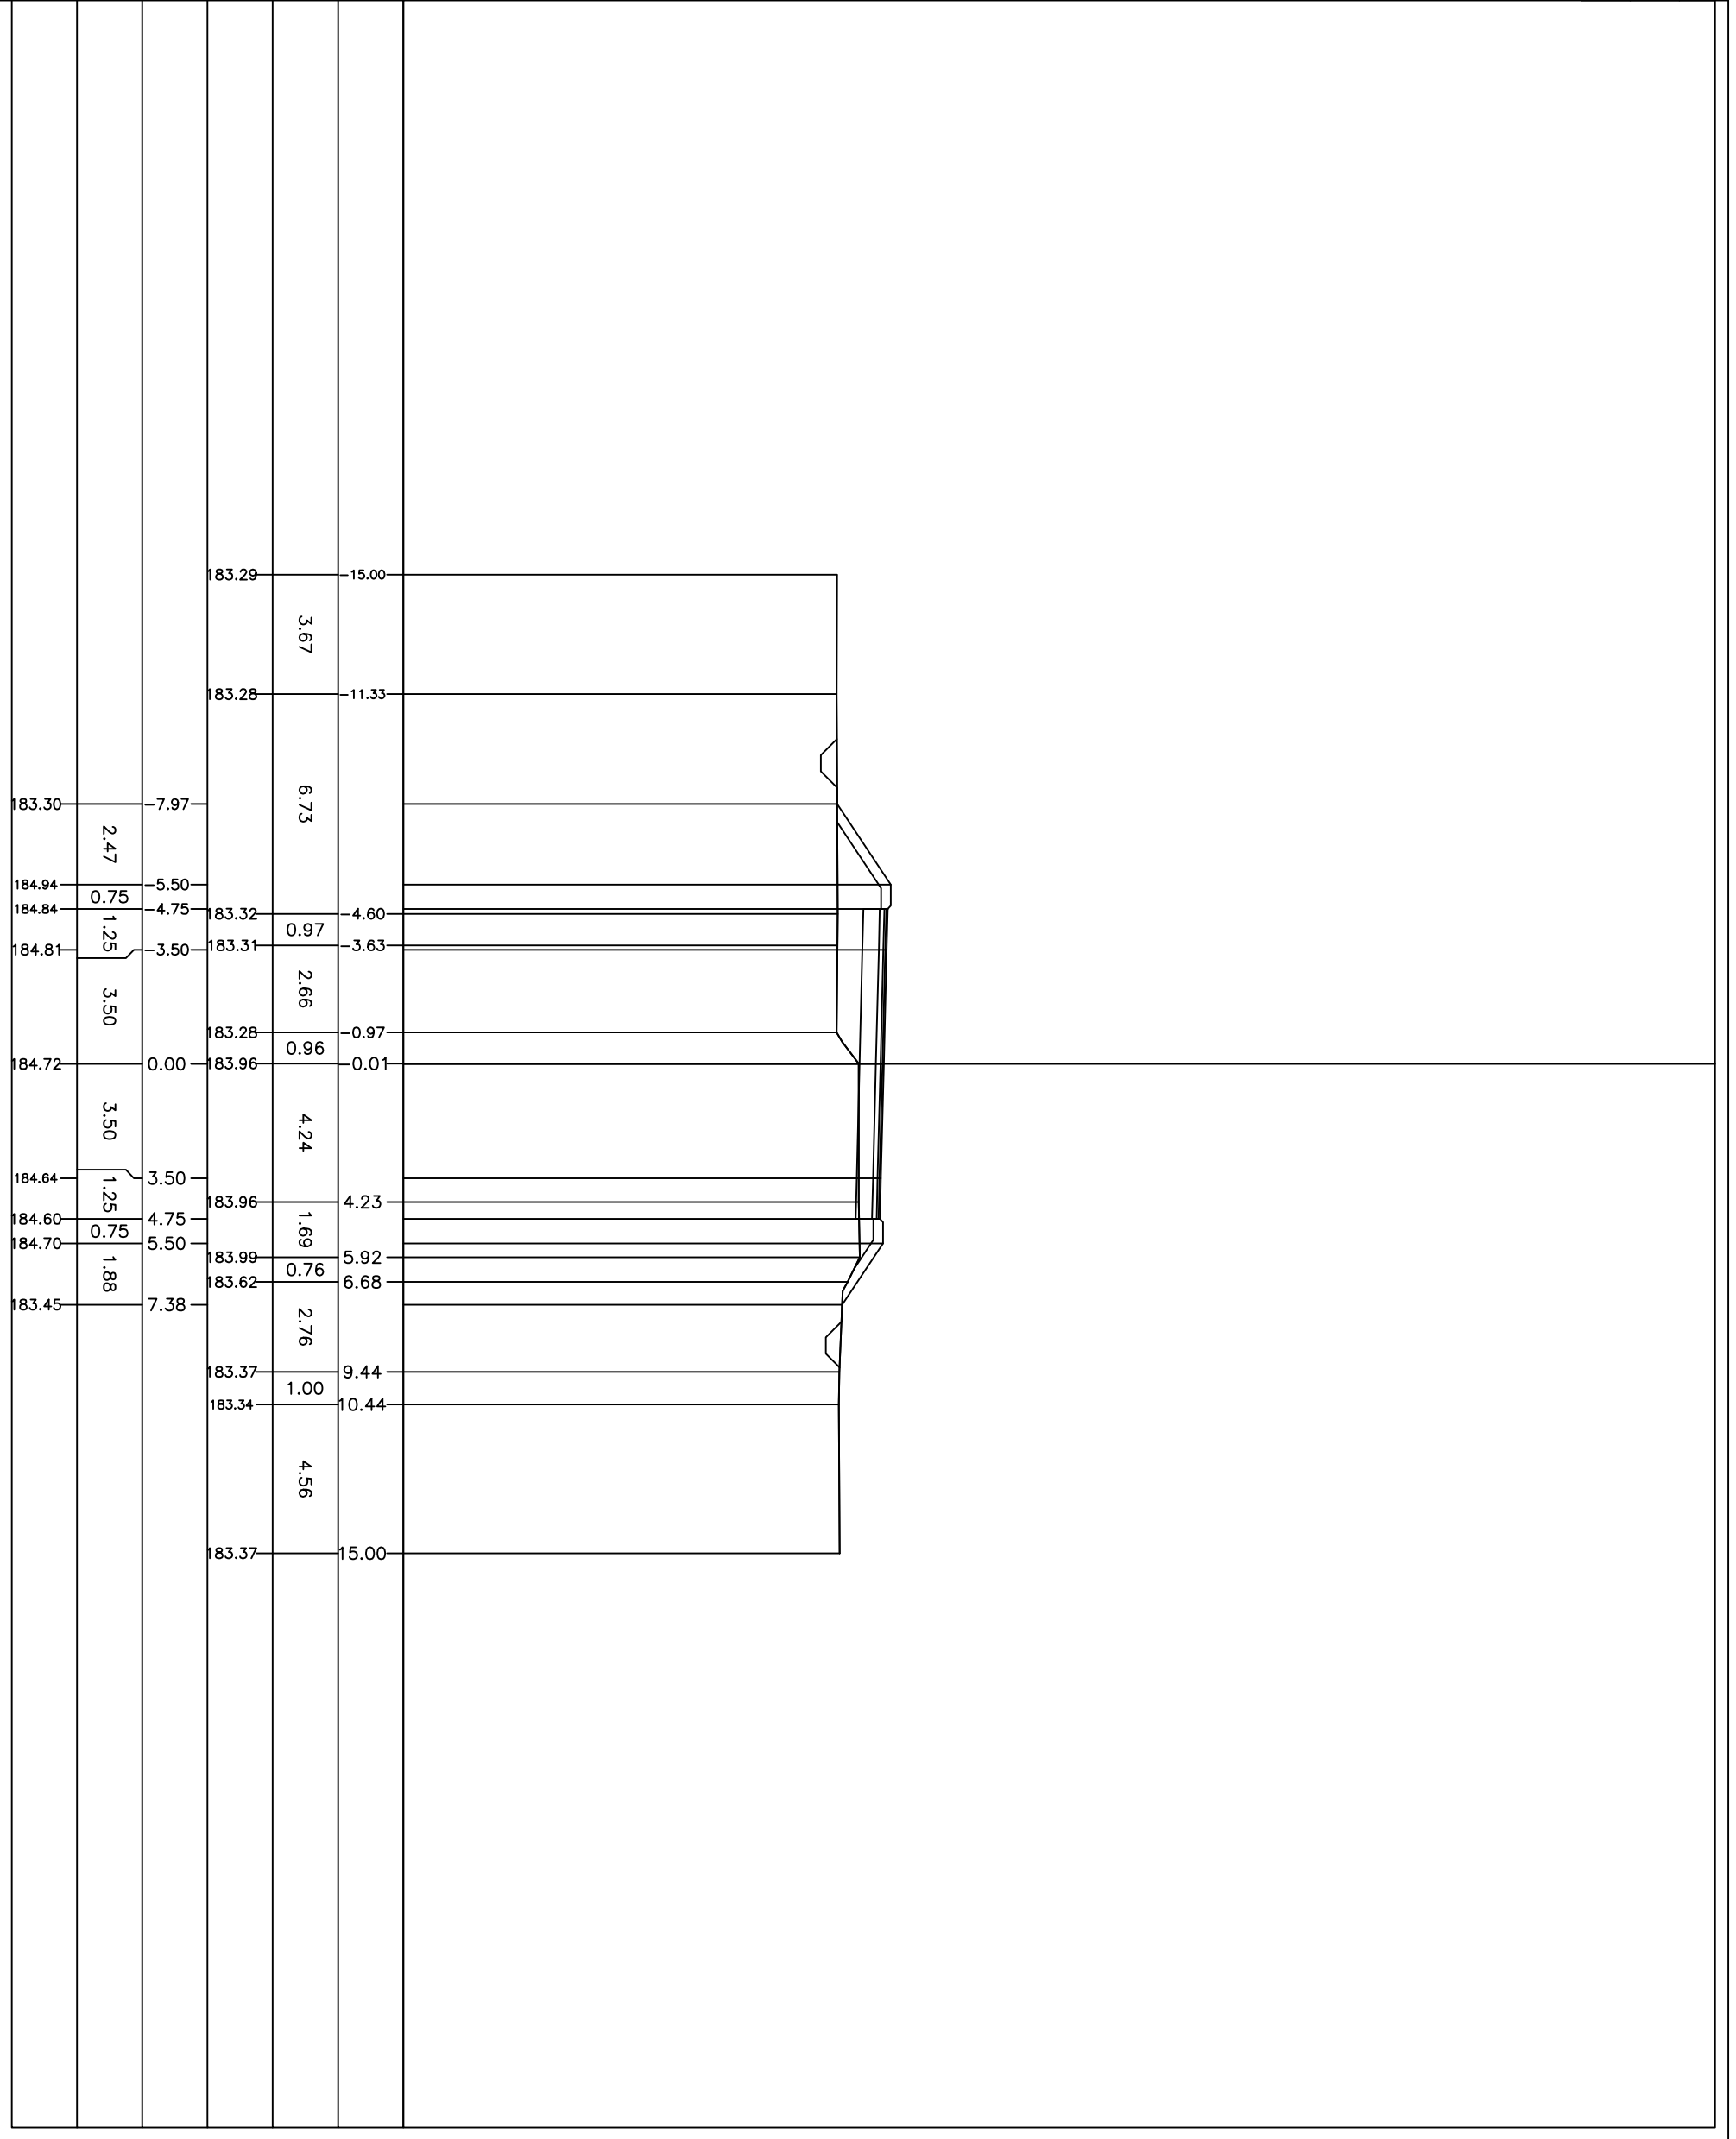


PROFILO 1-1
 SEZIONE 29
 PROGRESSIVA 540.00

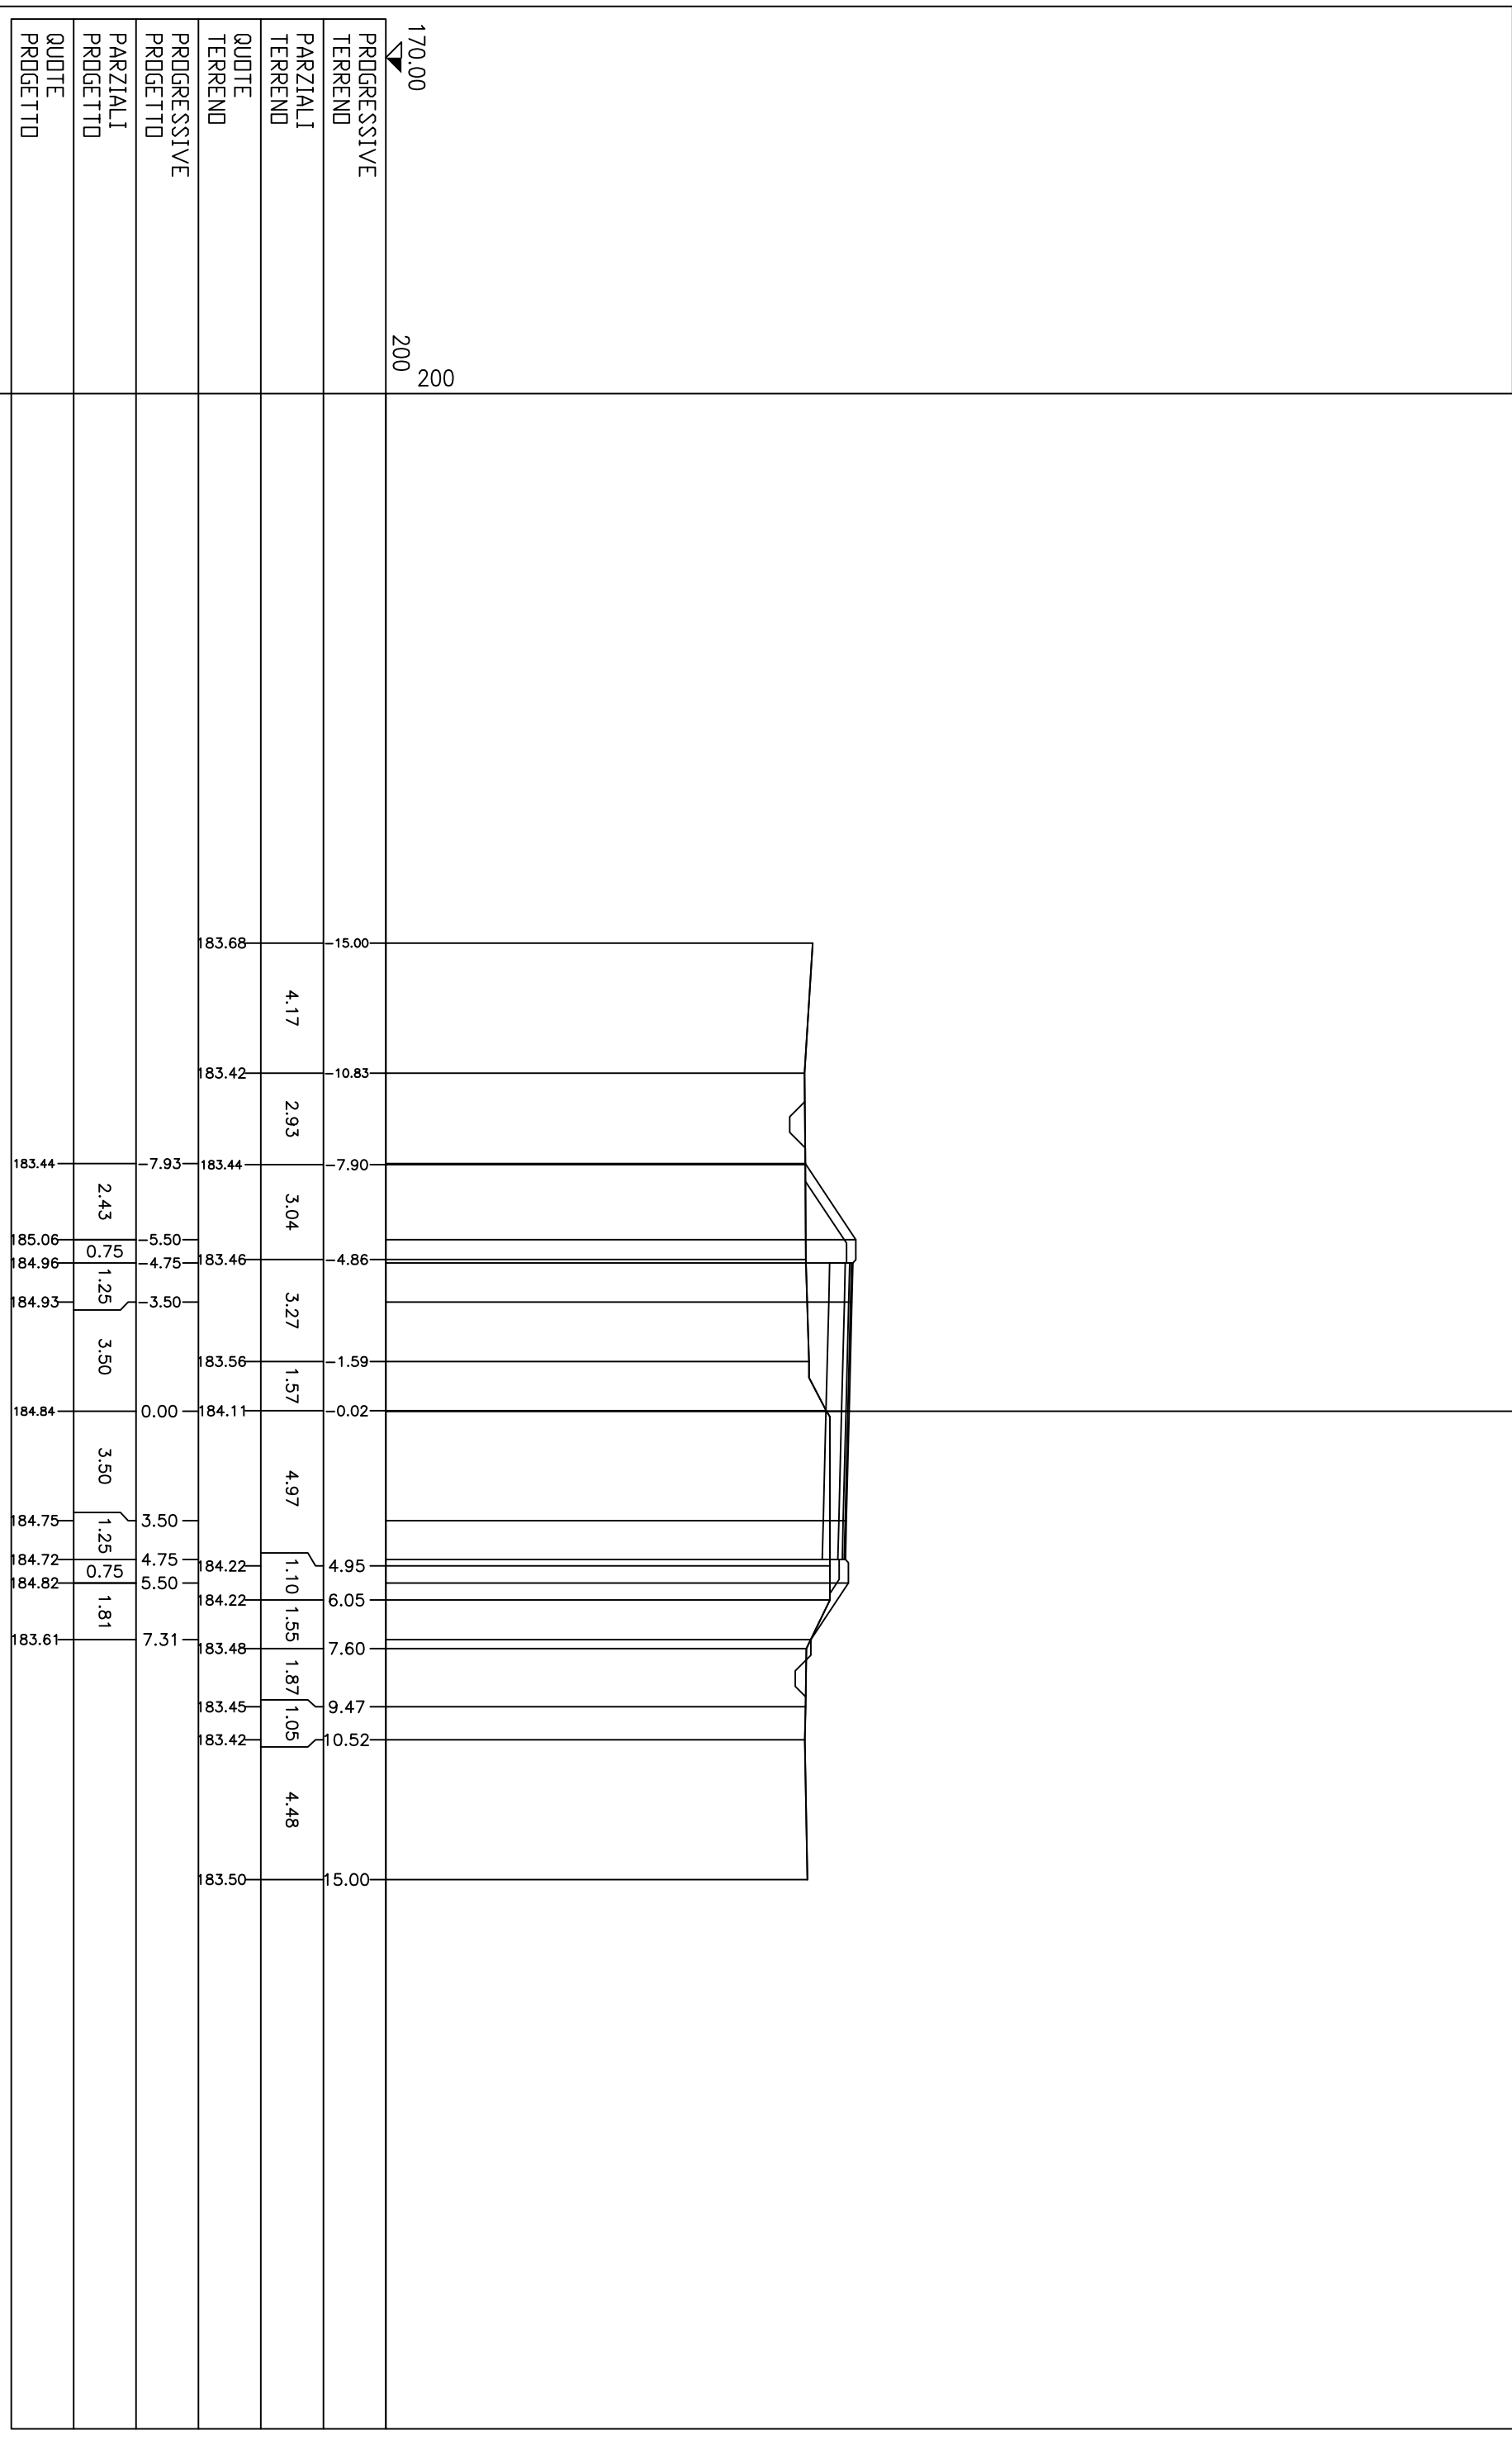


PROFILO 1+1
 SEZIONE 30
 PROGRESSIVA 549.12


170.00
 200
 200

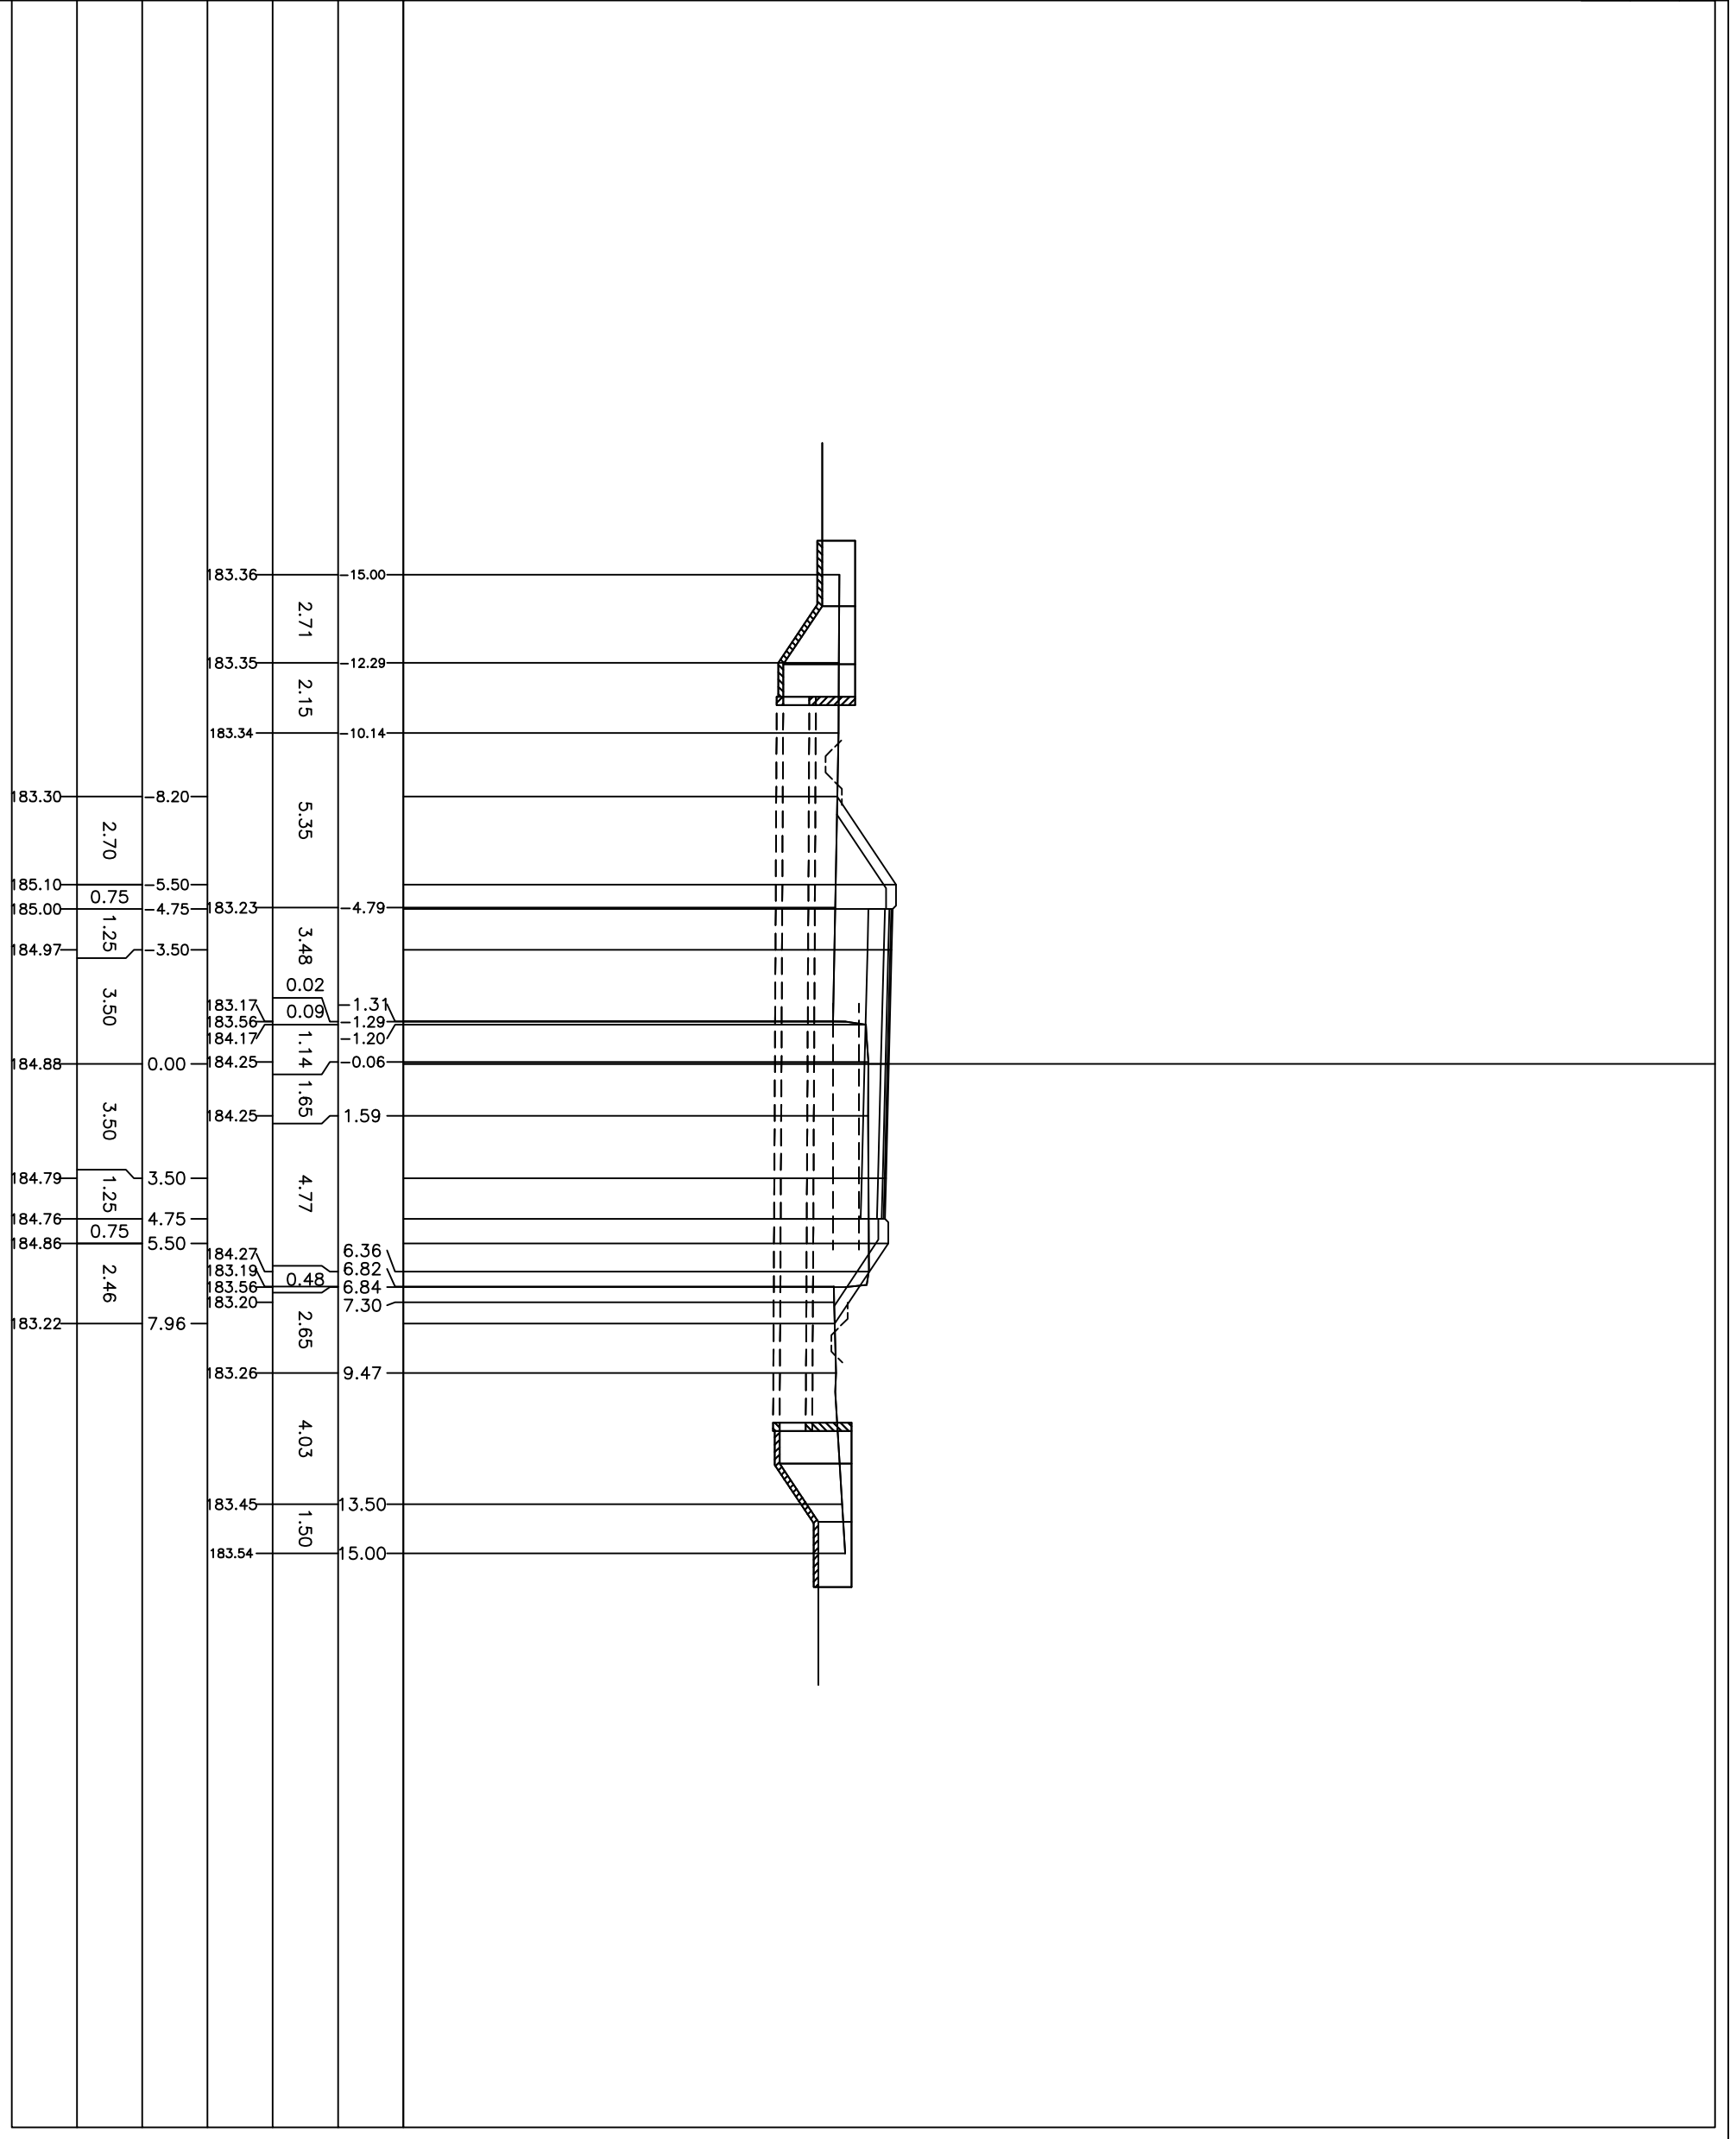

PROFILO 1-1
 SEZIONE 31
 PROGRESSIVA 570.00

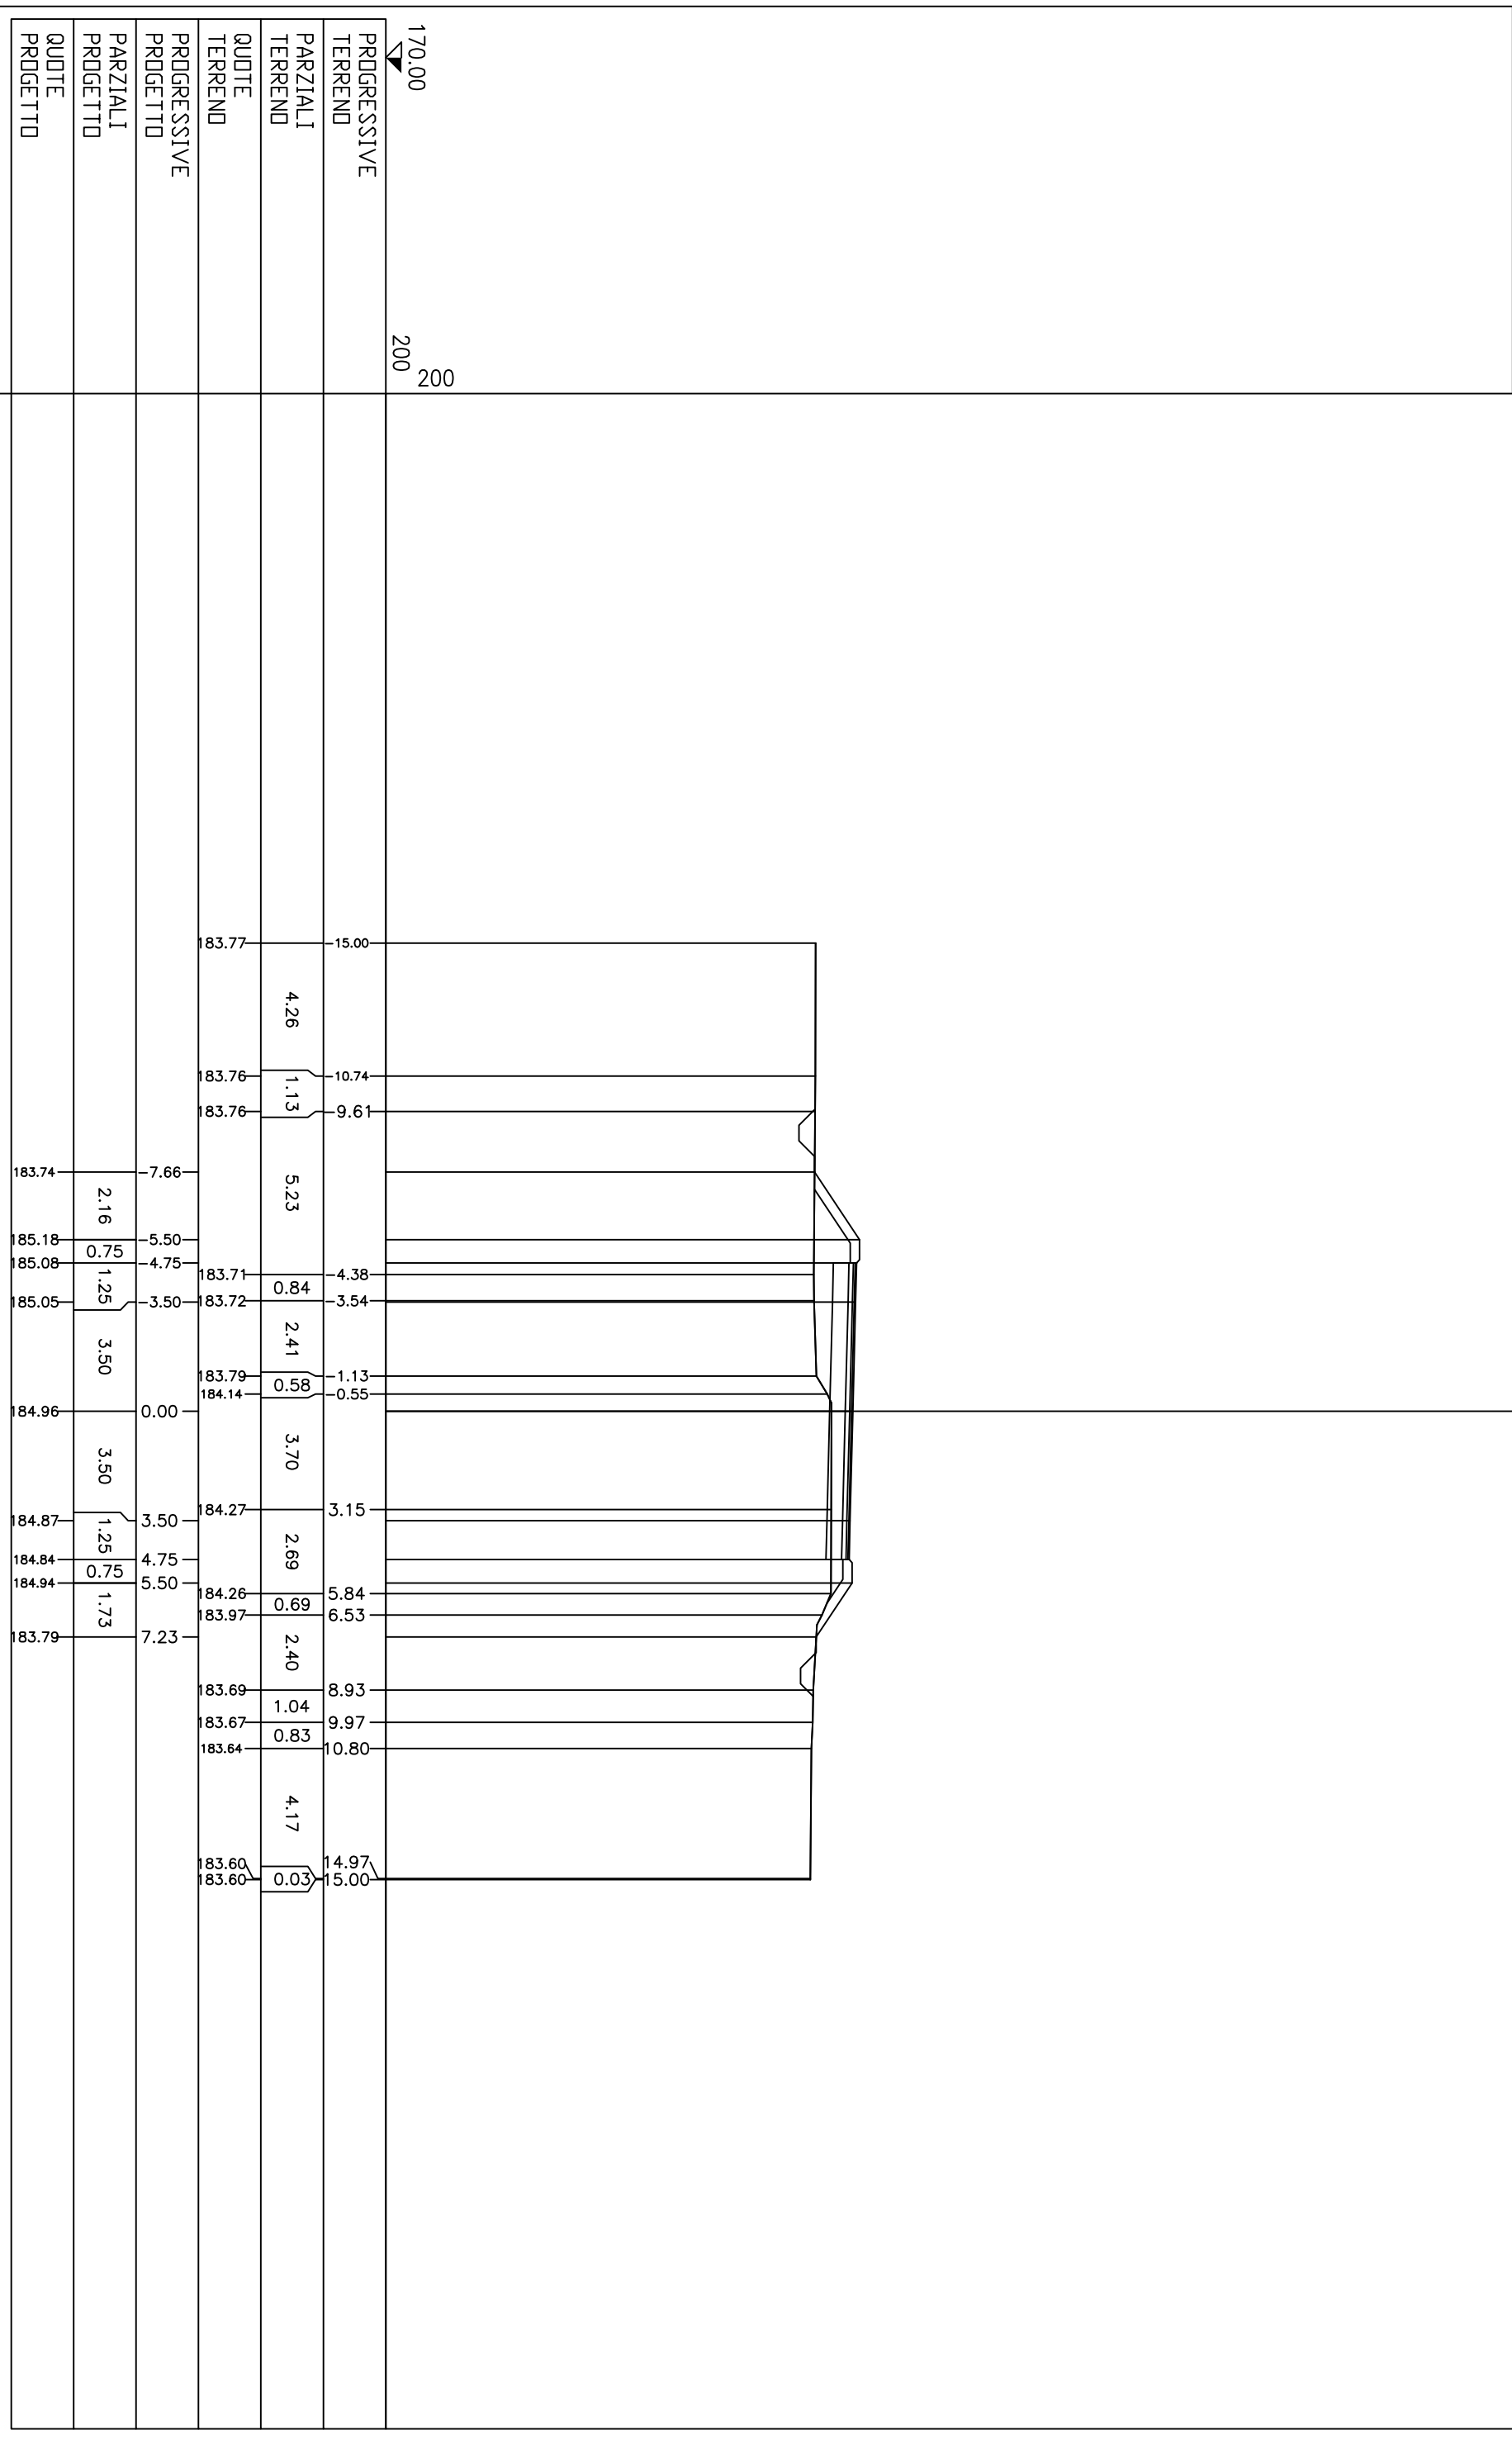


| | |
|-------------|--------|
| PROFILO | t-1 |
| SEZIONE | 32 |
| PROGRESSIVA | 600.00 |

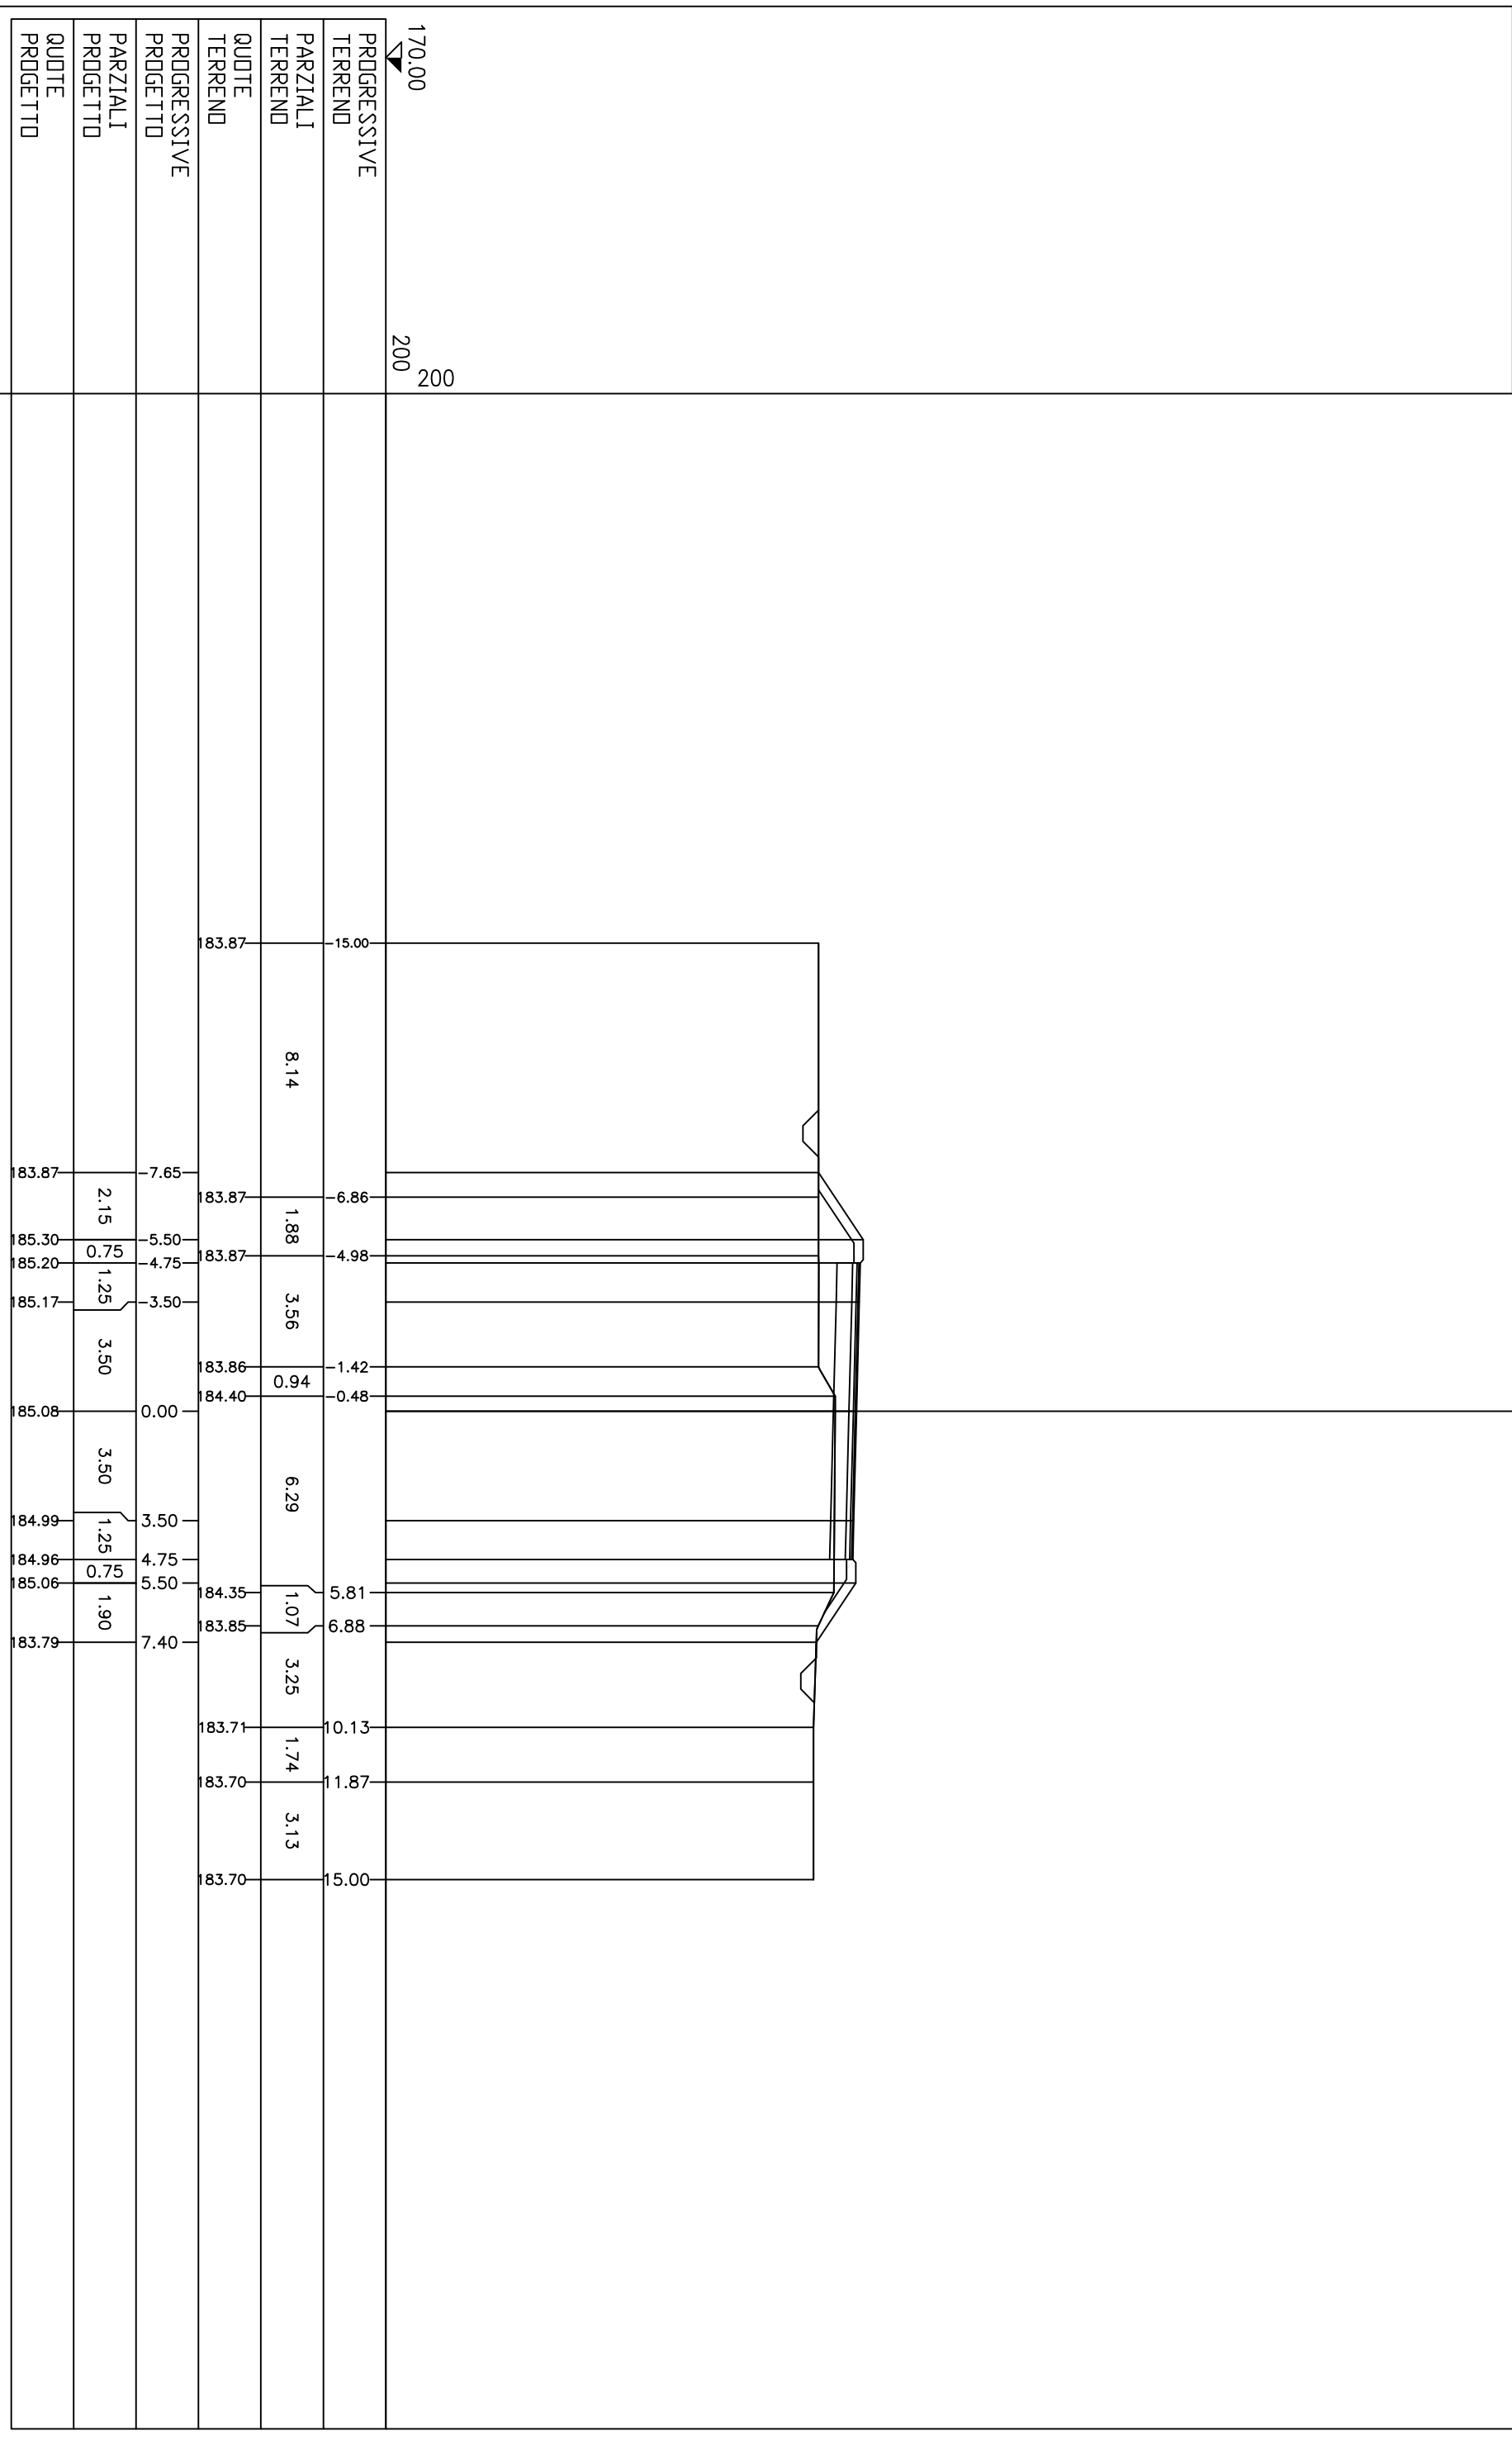

PROFILO 1-1
 SEZIONE 33
 PROGRESSIVA 607.96


170.00
 200
 200
 PROGRESSIVE
 TERREND
 PARZIALI
 TERREND
 QUOTE
 TERREND
 PROGRESSIVE
 PROGETTO
 PARZIALI
 PROGETTO
 QUOTE
 PROGETTO

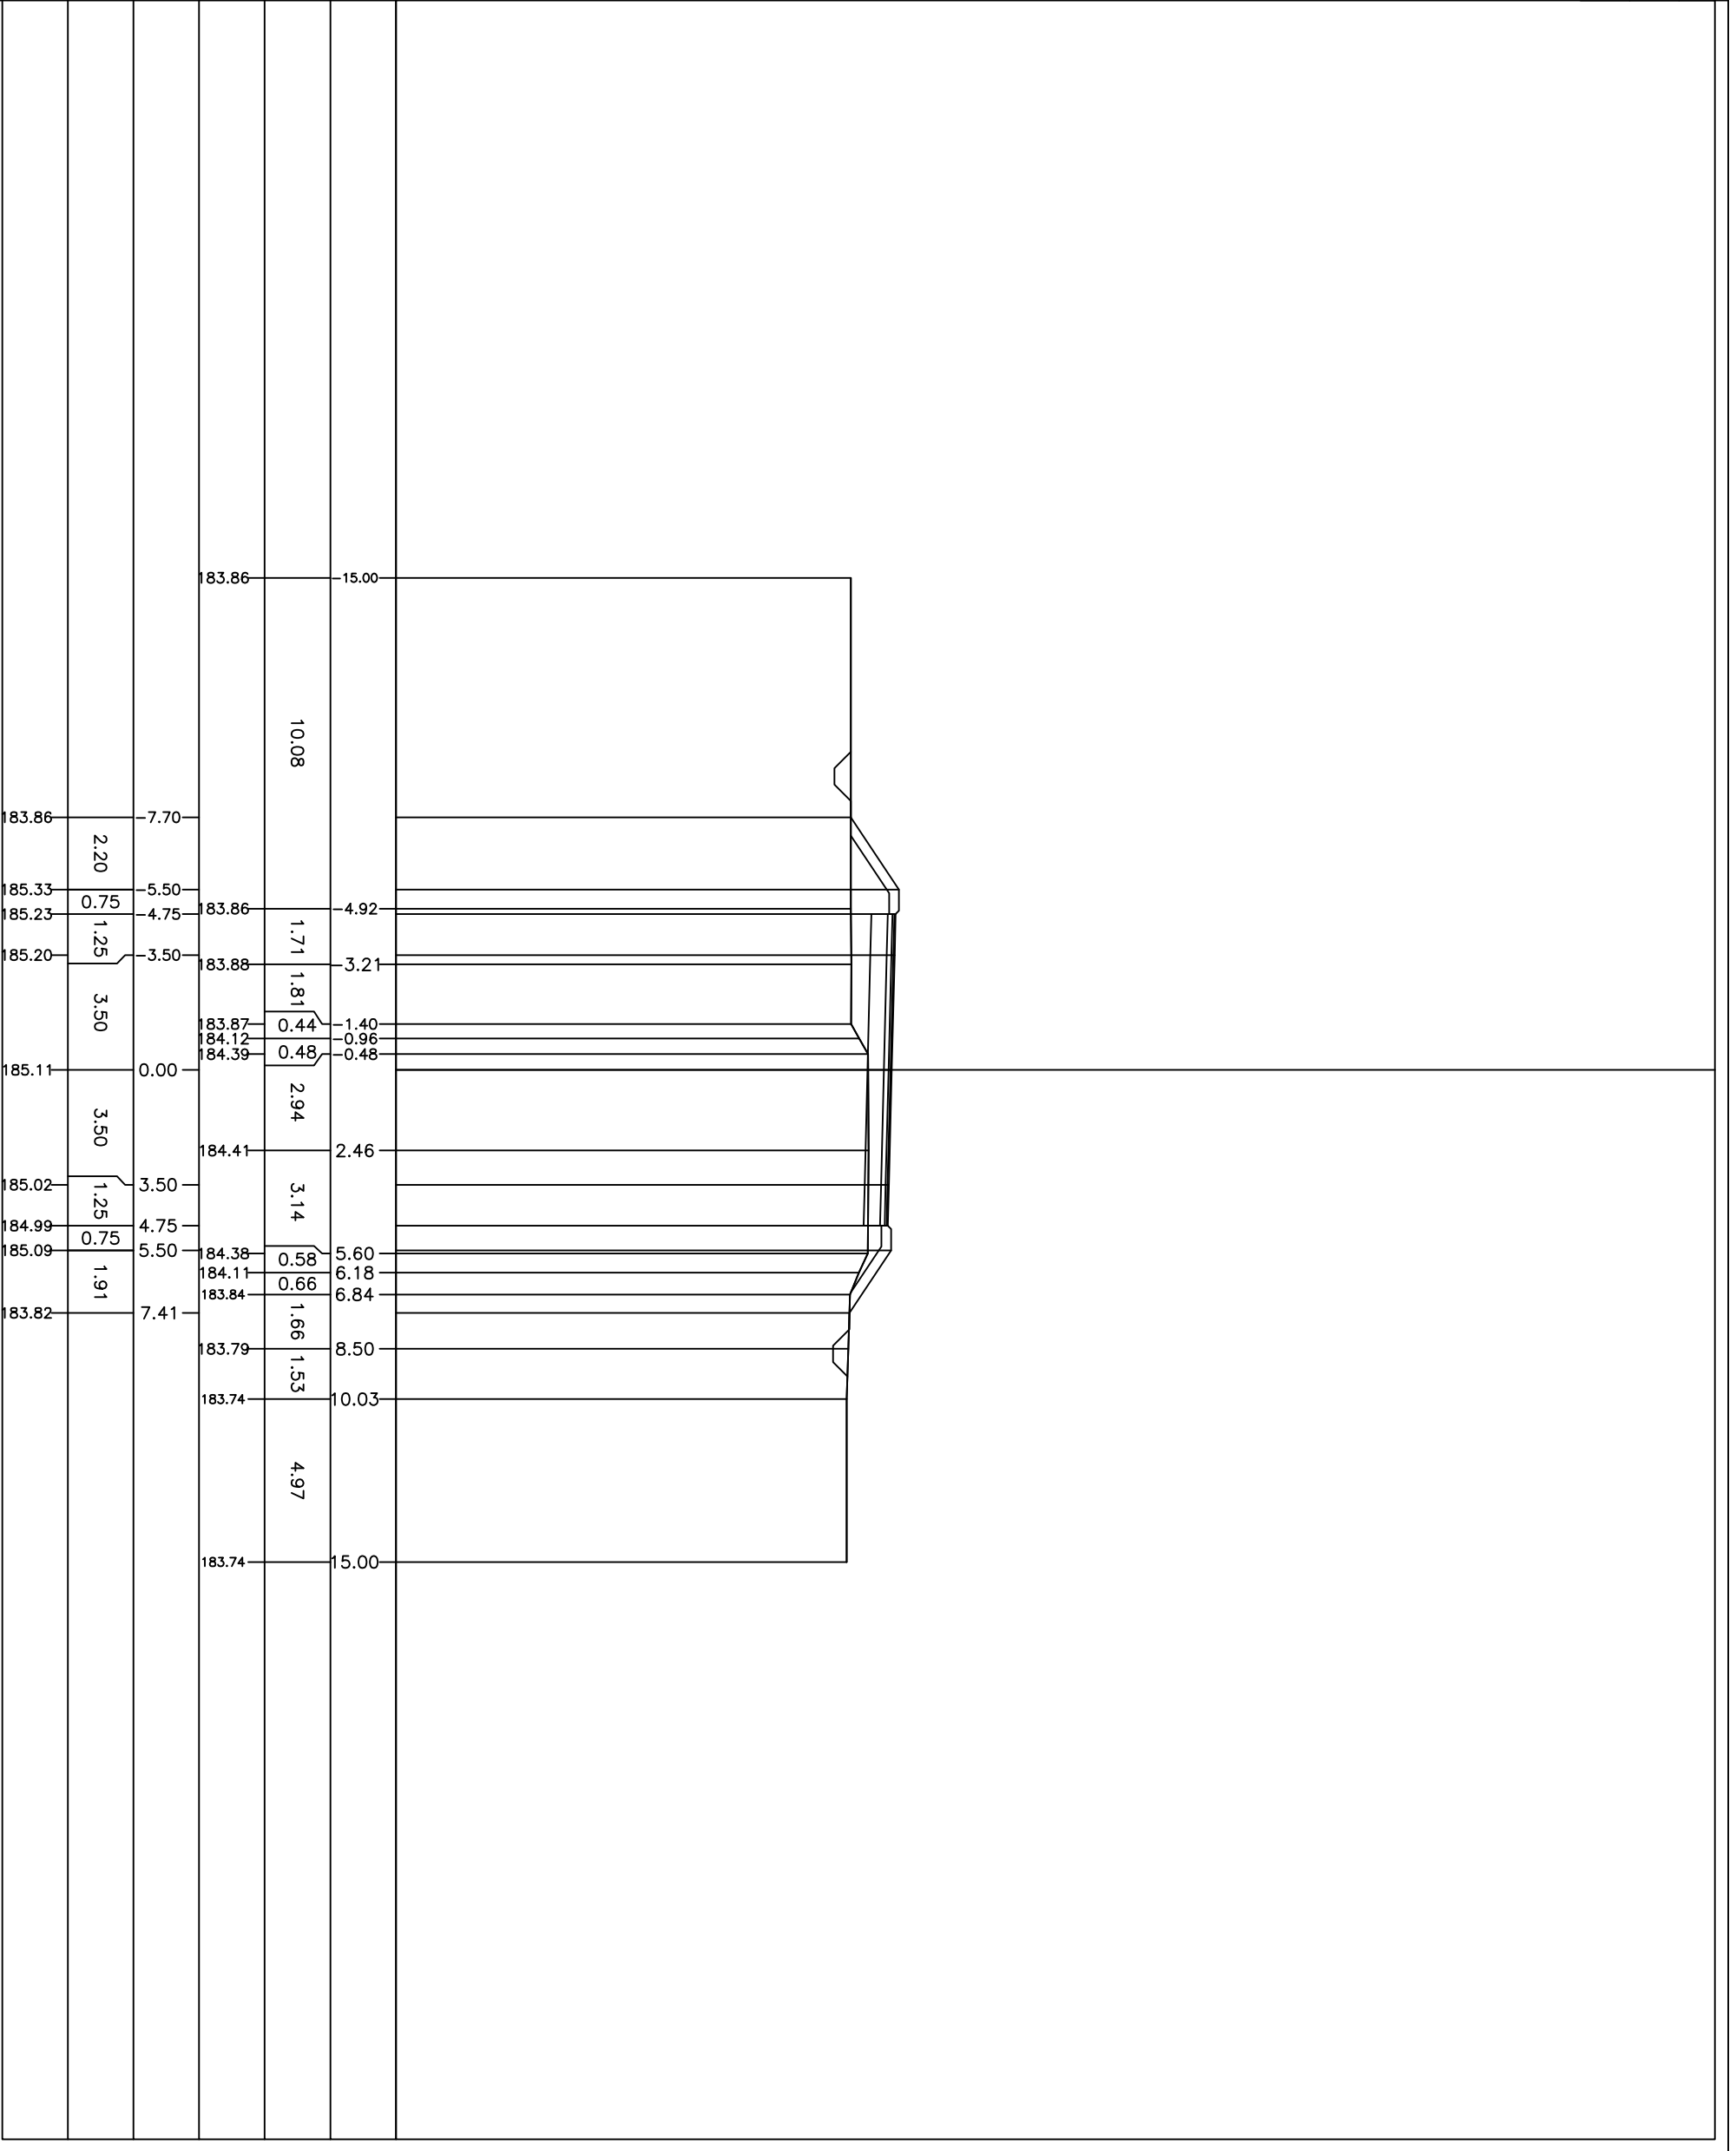


PROFILO 1-1
 SEZIONE 34
 PROGRESSIVA 630.00

170.00
 200
 200

PROGRESSIVE
 TERREND
 PARZIALI
 TERREND
 QUOTE
 TERREND
 PROGRESSIVE
 PROGETTO
 PARZIALI
 PROGETTO
 QUOTE
 PROGETTO

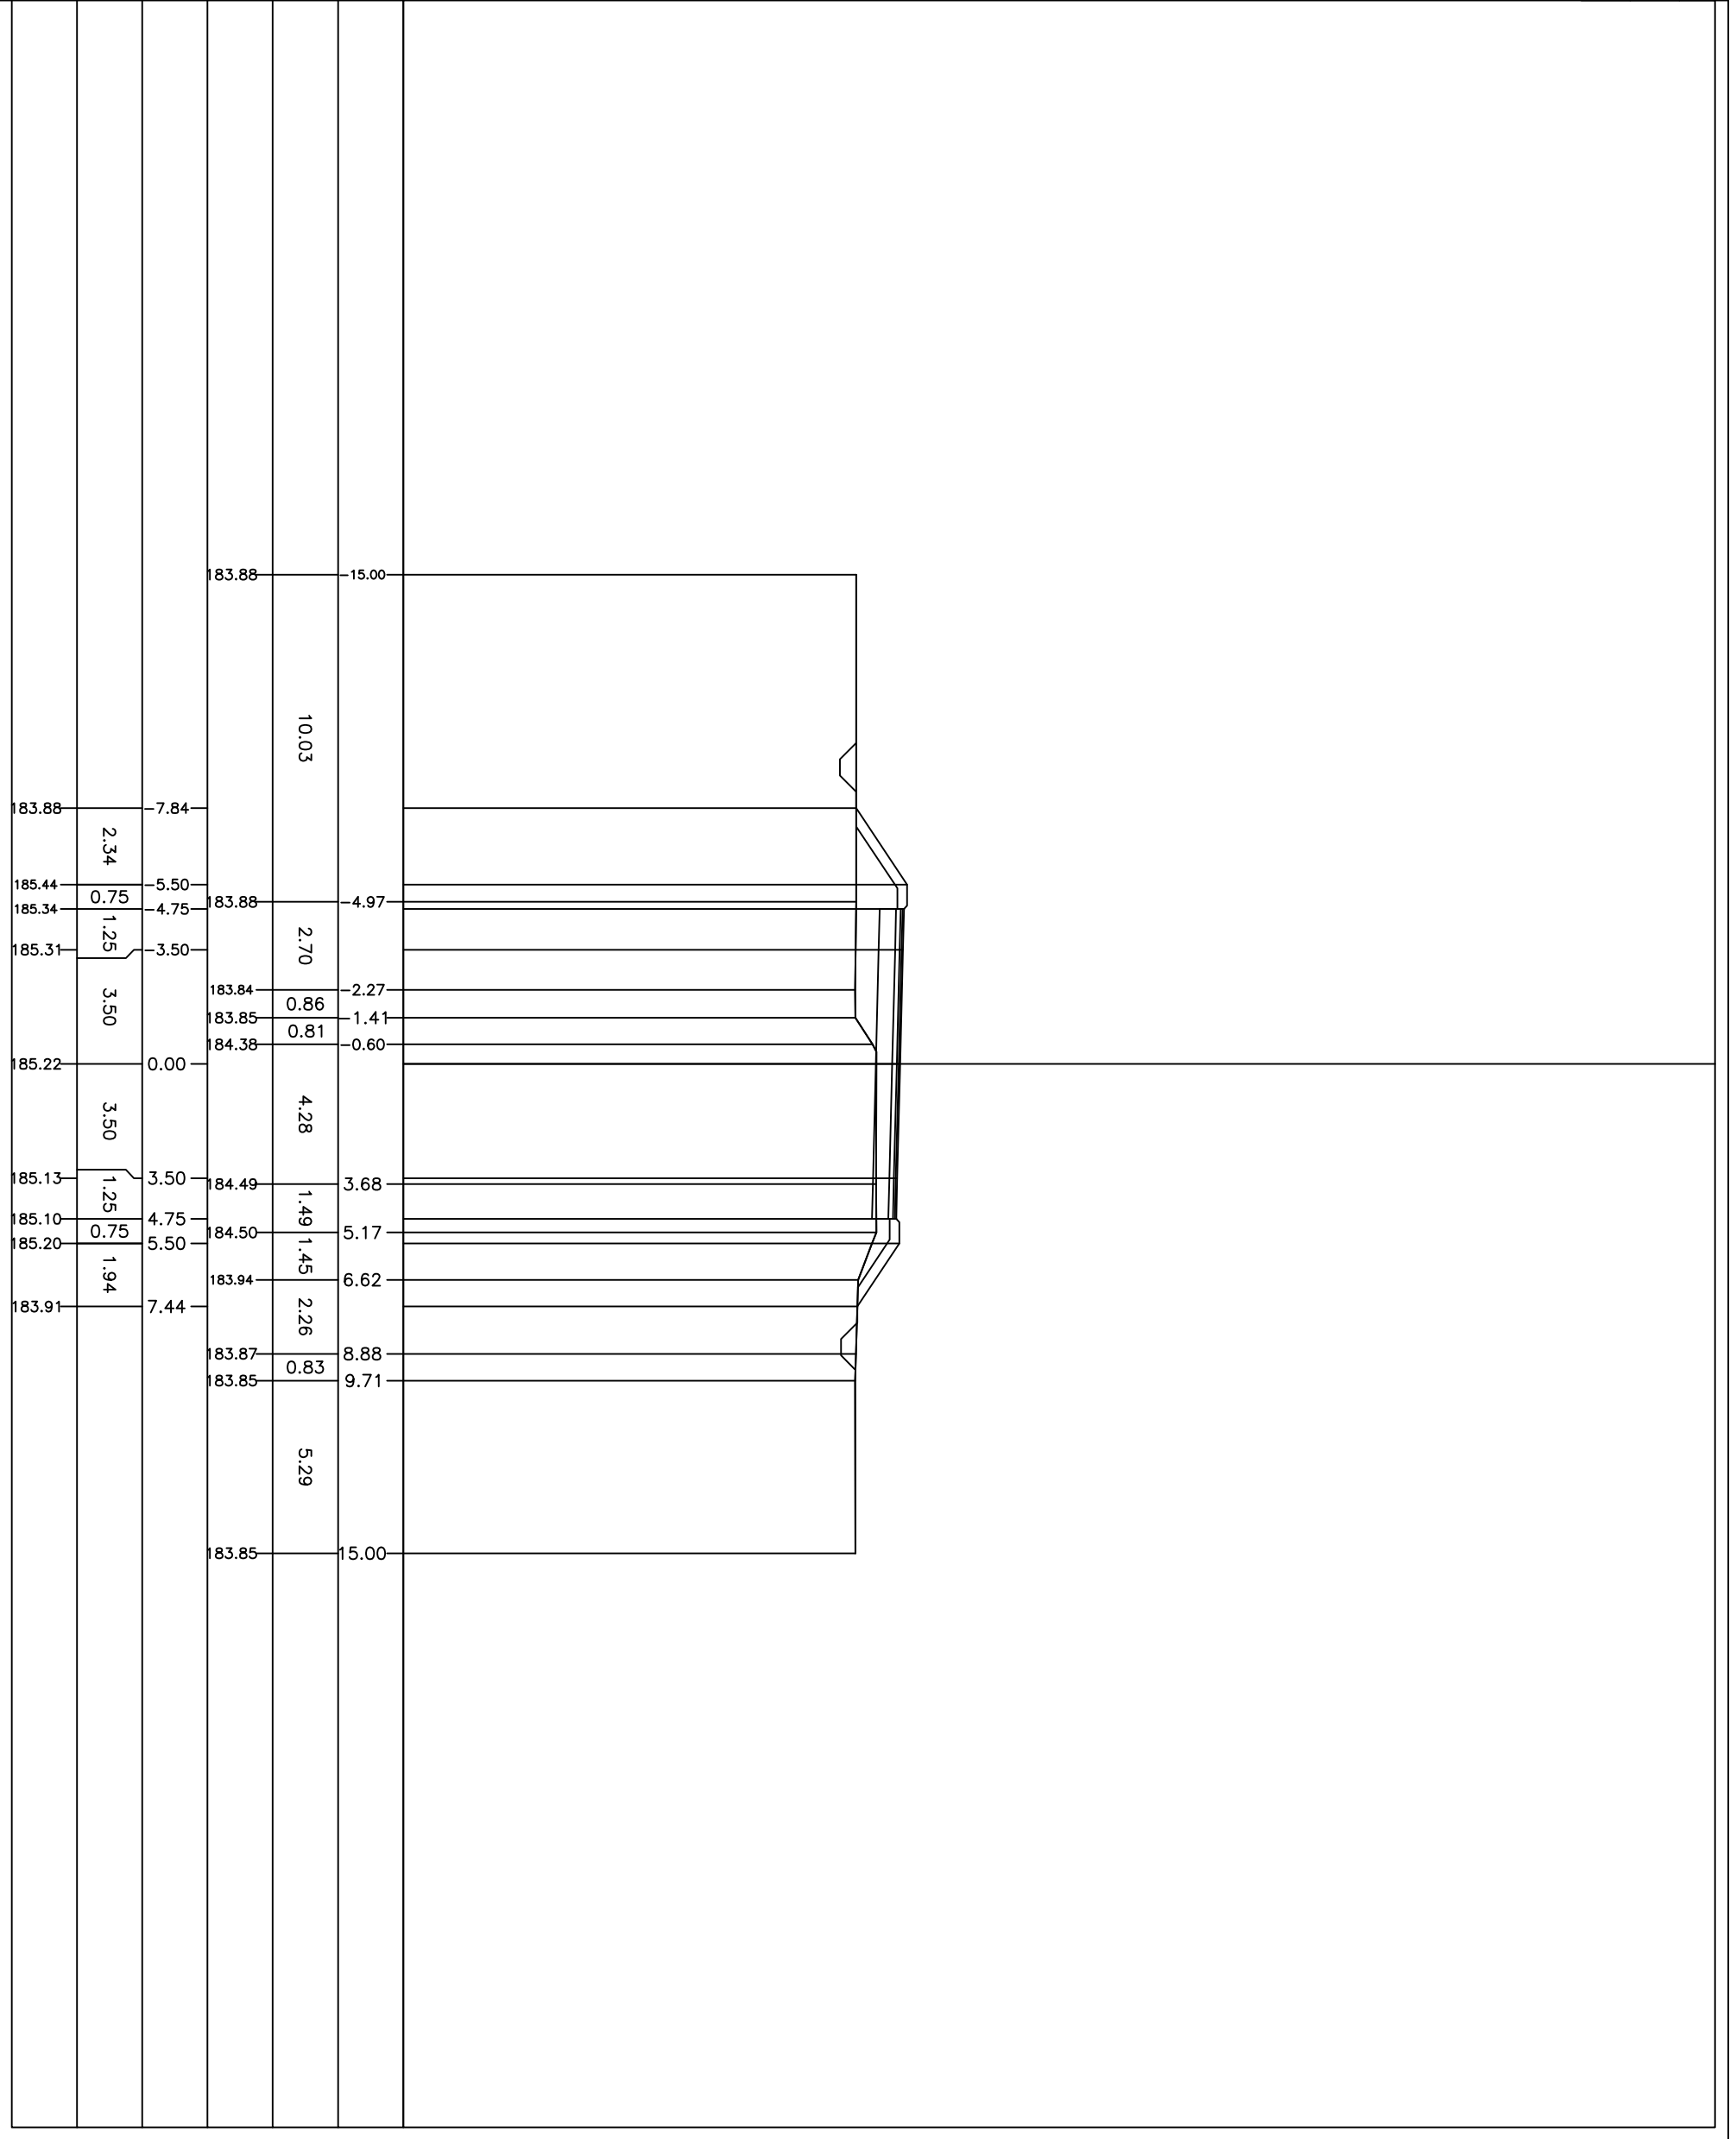


PROFILO 1-1
 SEZIONE 35
 PROGRESSIVA 652.04

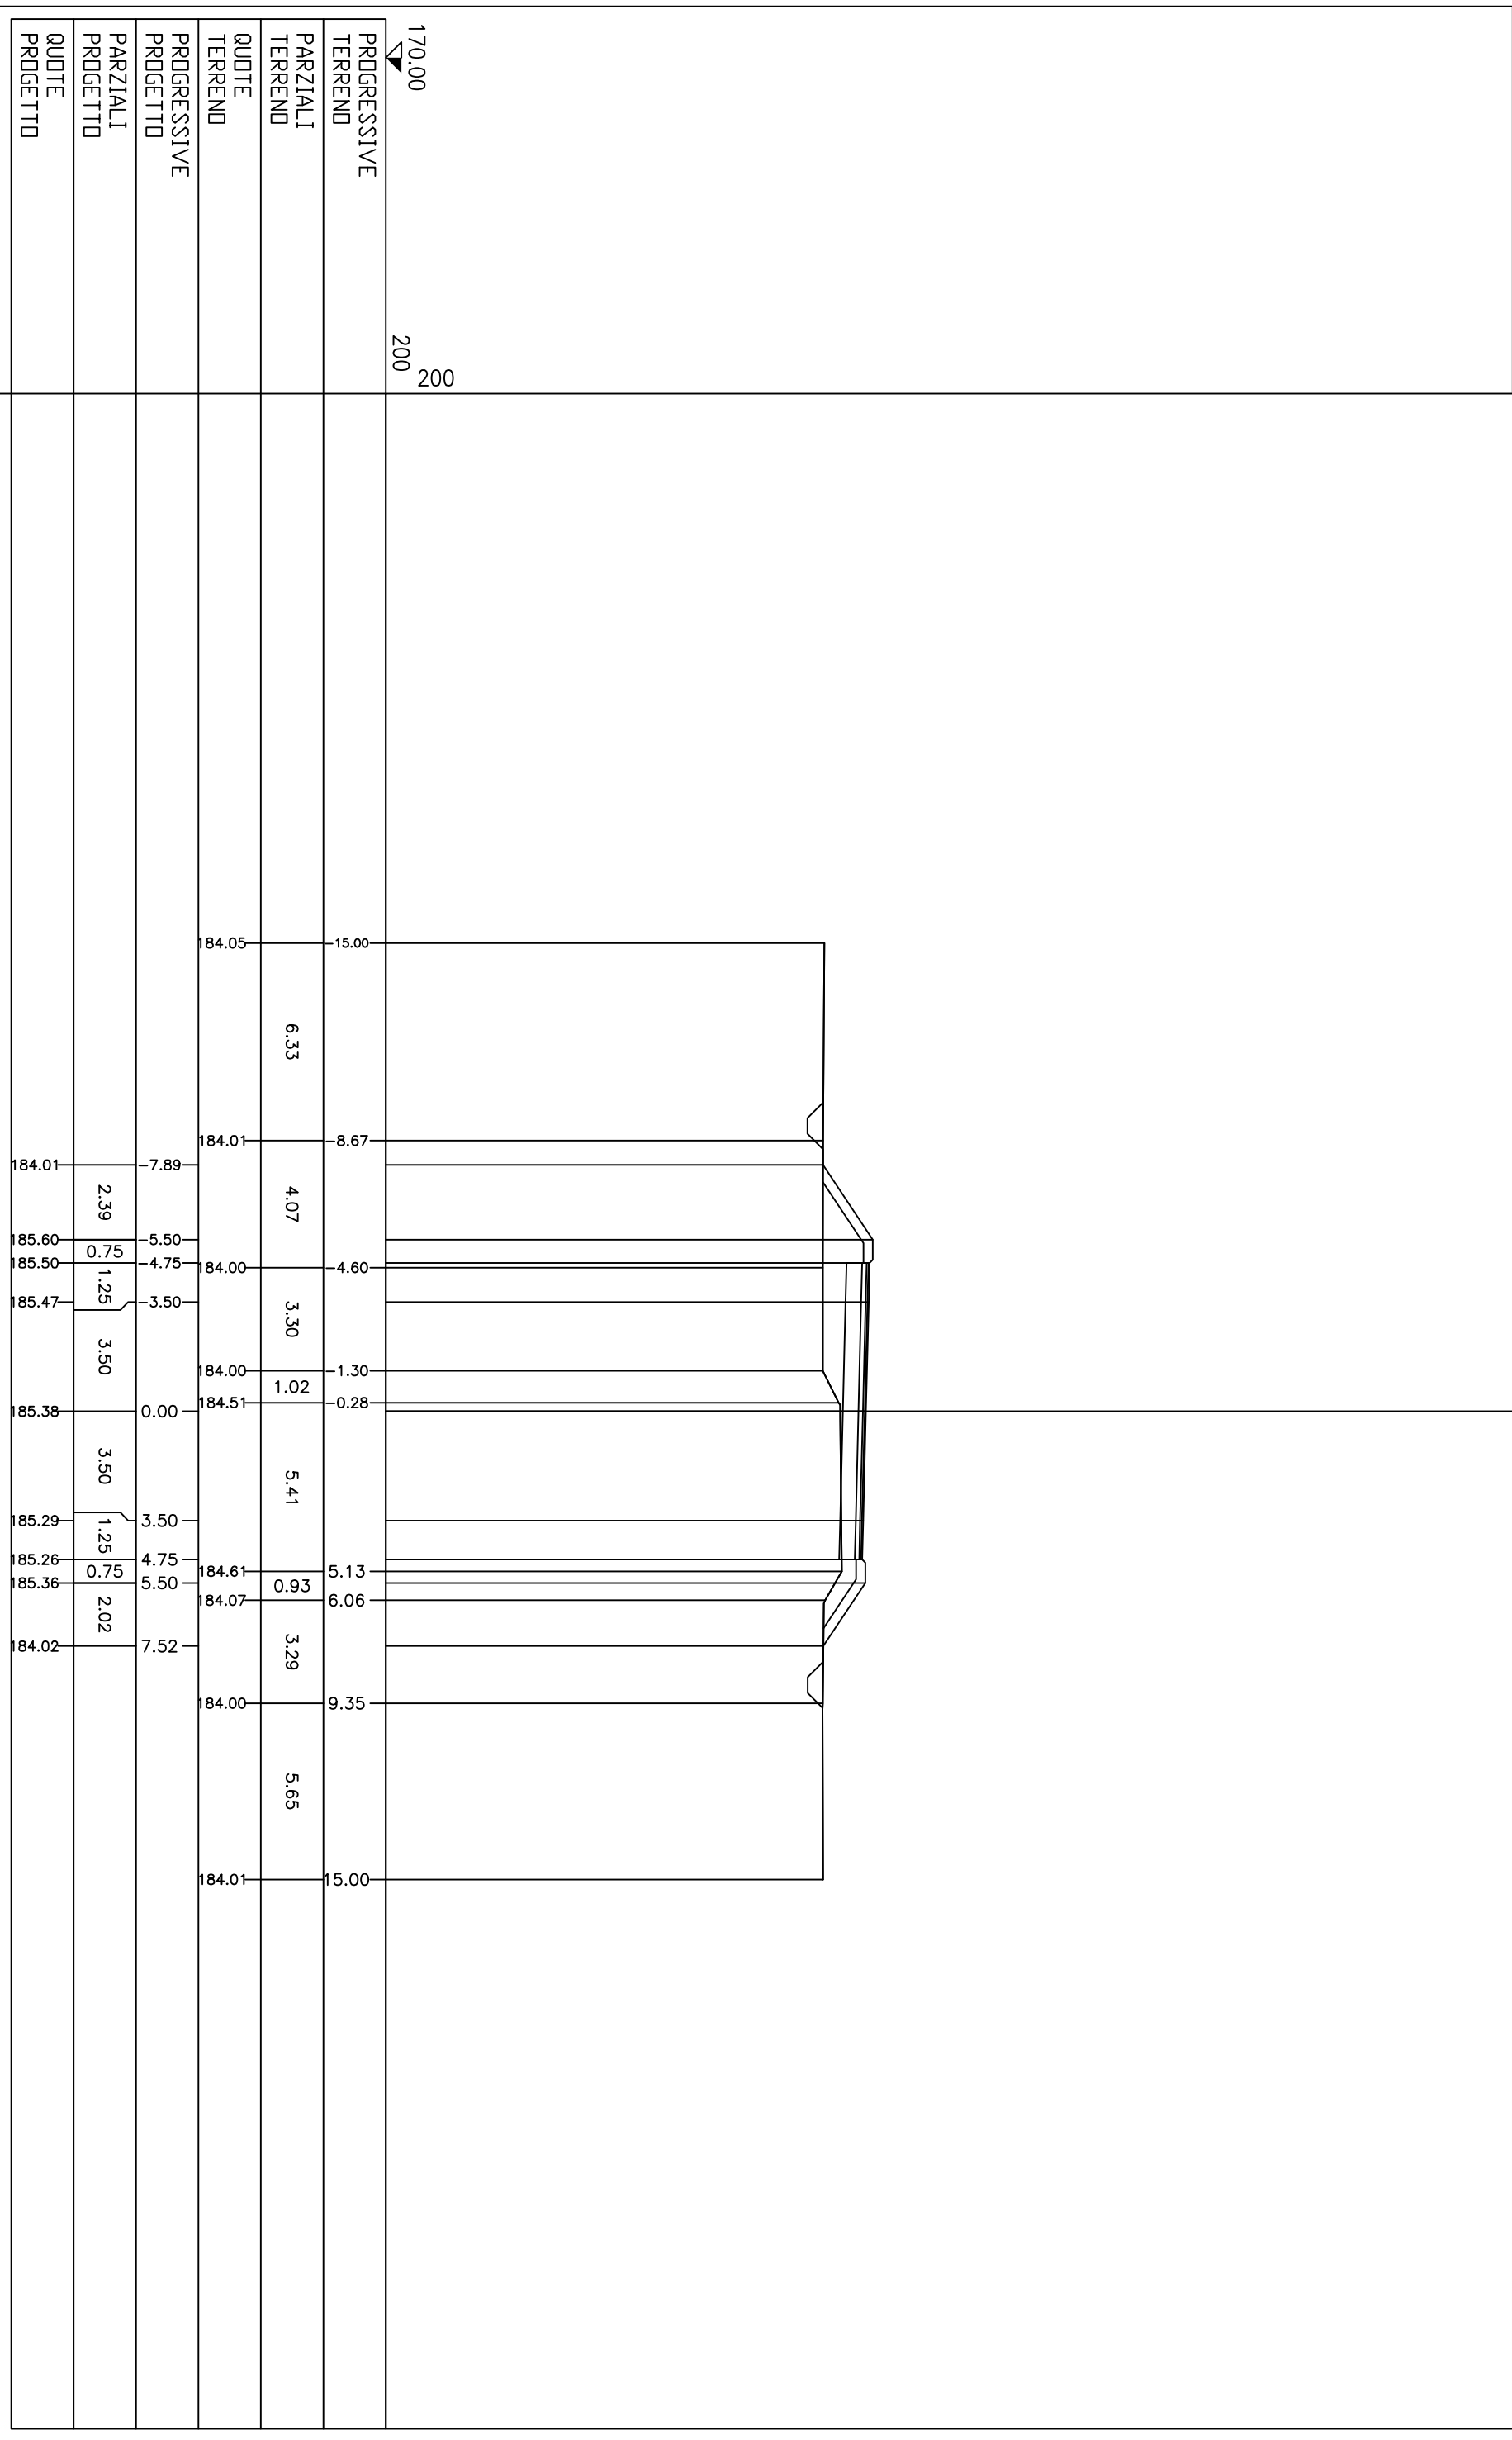

PROFILO 1-1
 SEZIONE 36
 PROGRESSIVA 660.00


170.00
 200
 200

| | | | | |
|-------------------------|--|--|--|--|
| PROGRESSIVE TERREND | | | | |
| PARZIALI TERREND | | | | |
| QUOTE TERREND | | | | |
| PROGRESSIVE PROGETTO | | | | |
| PARZIALI PROGETTO | | | | |
| QUOTE PROGETTO | | | | |

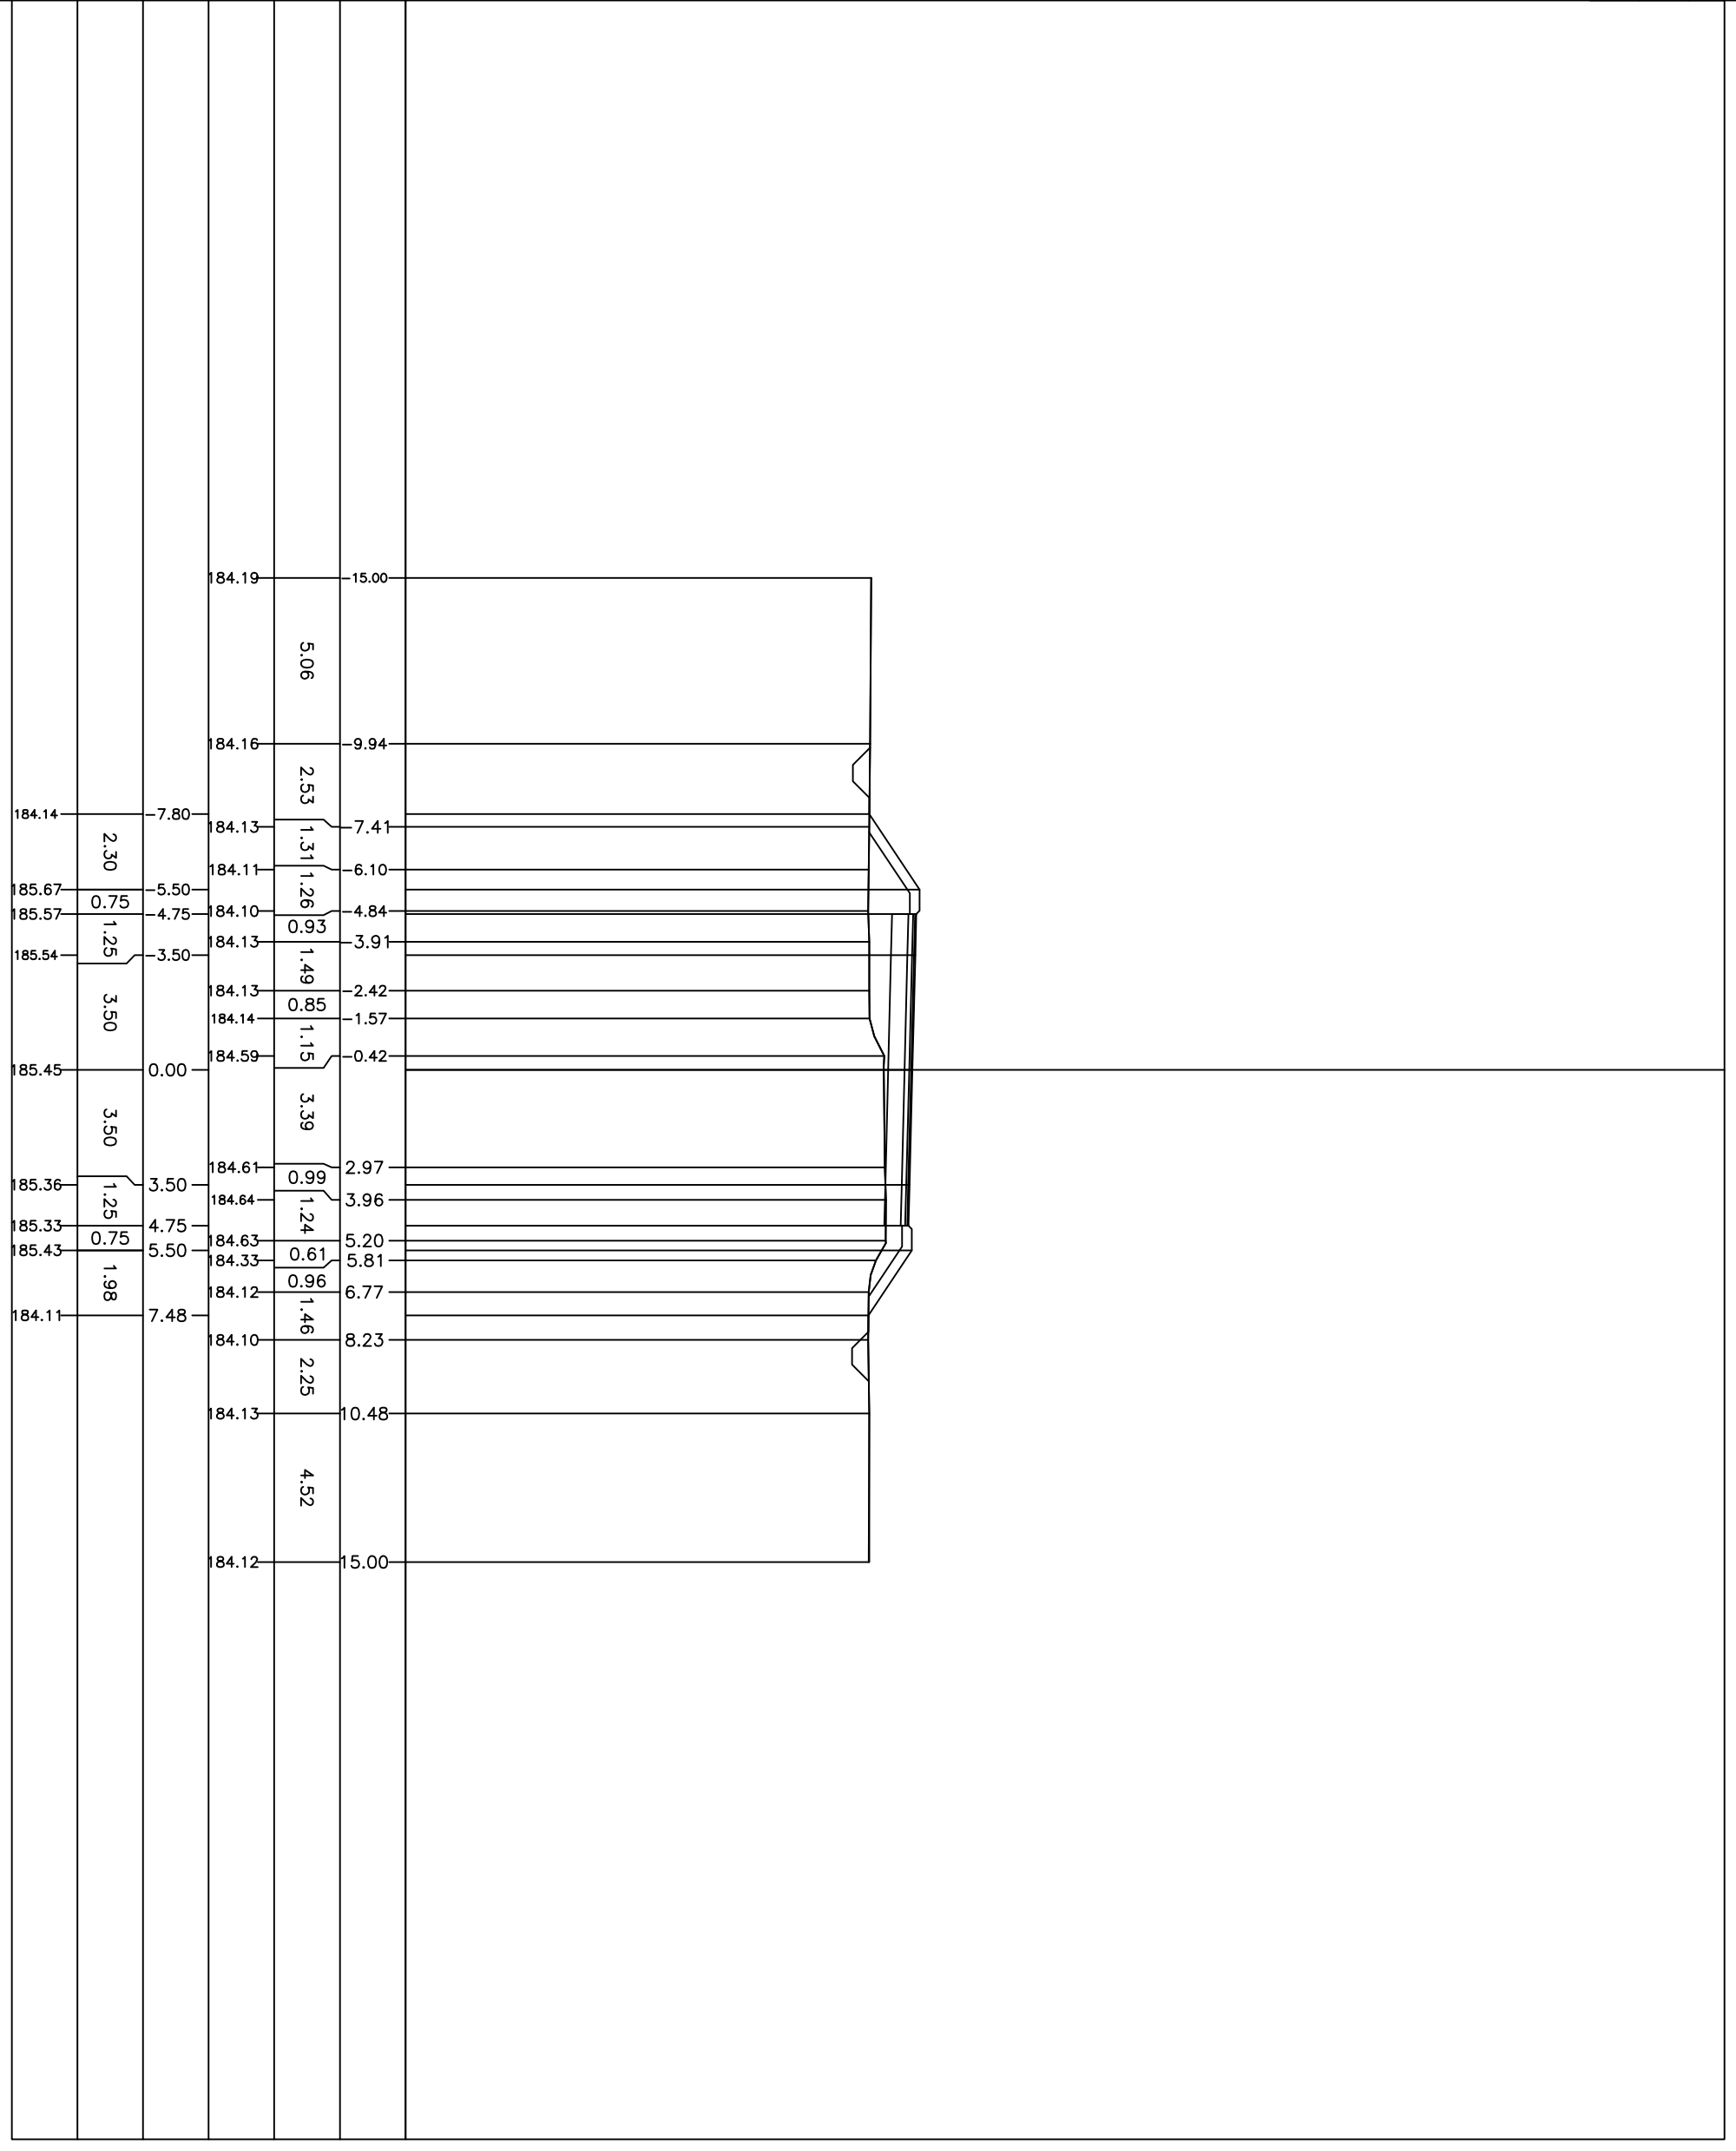


PROFILO 1-1
 SEZIONE 37
 PROGRESSIVA 668.09

170.00
 200
 200

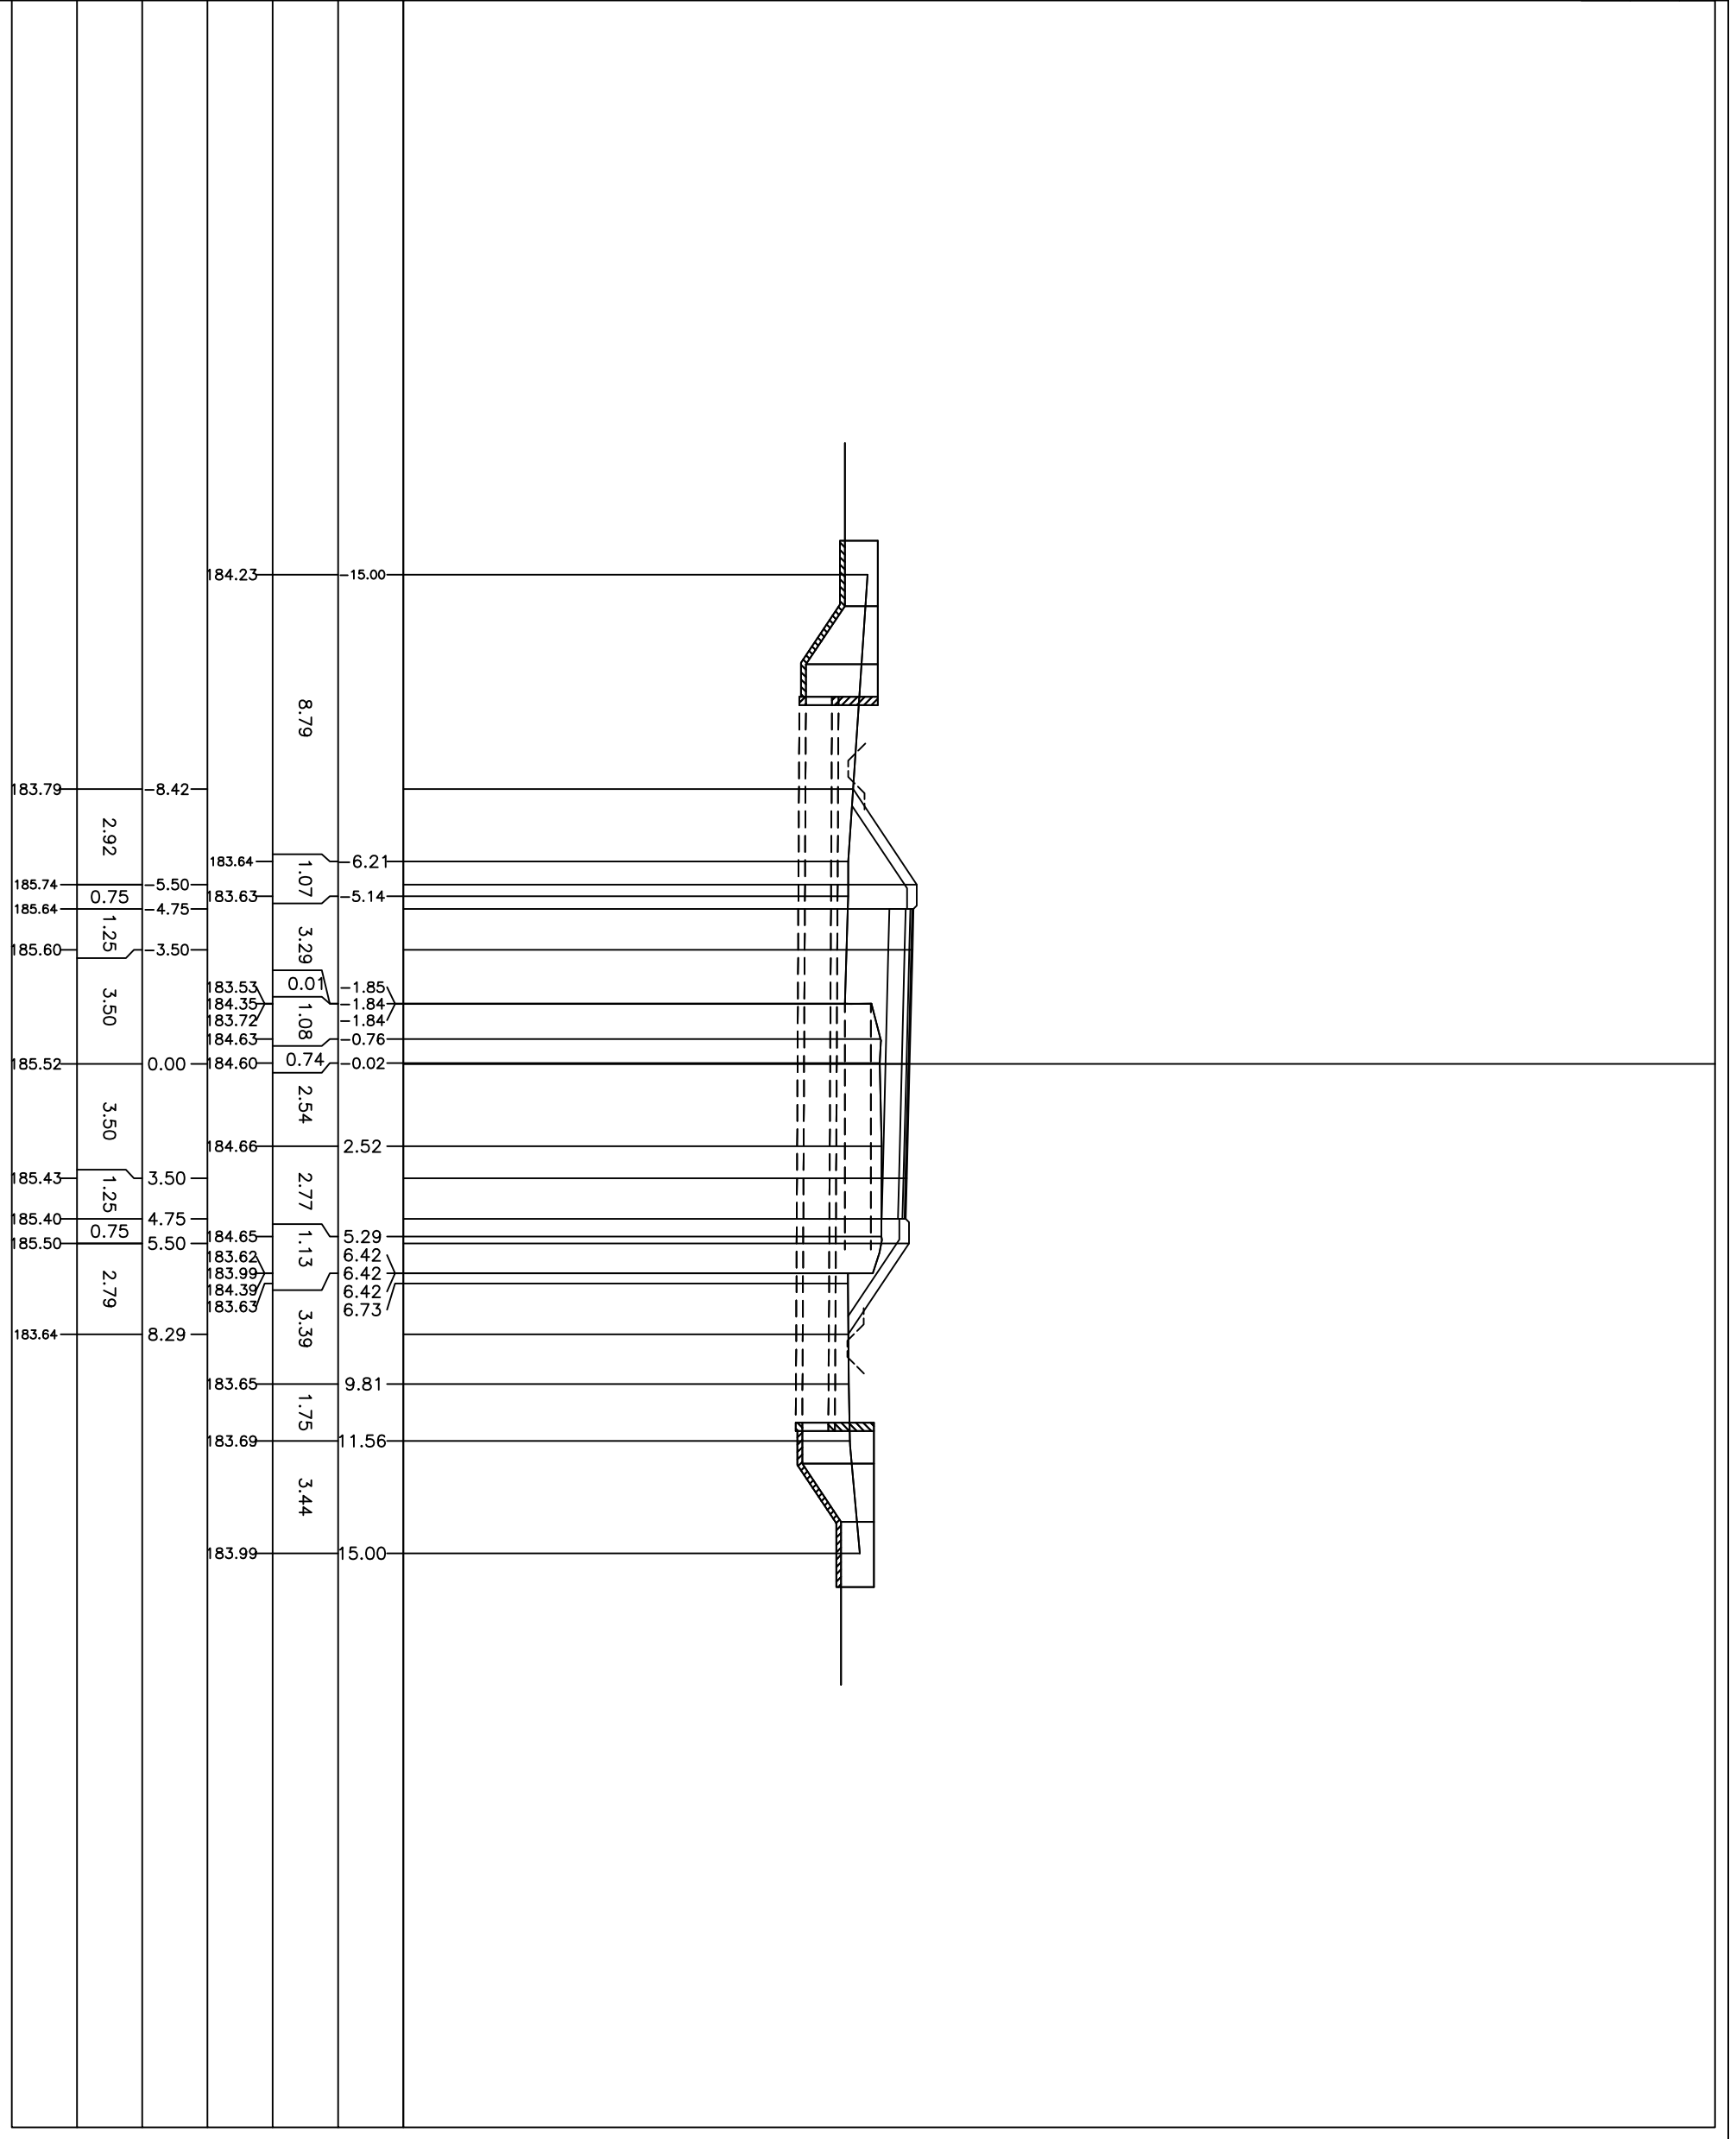

PROFILO 1-1
 SEZIONE 38
 PROGRESSIVA 690.00


170.00
 200
 200

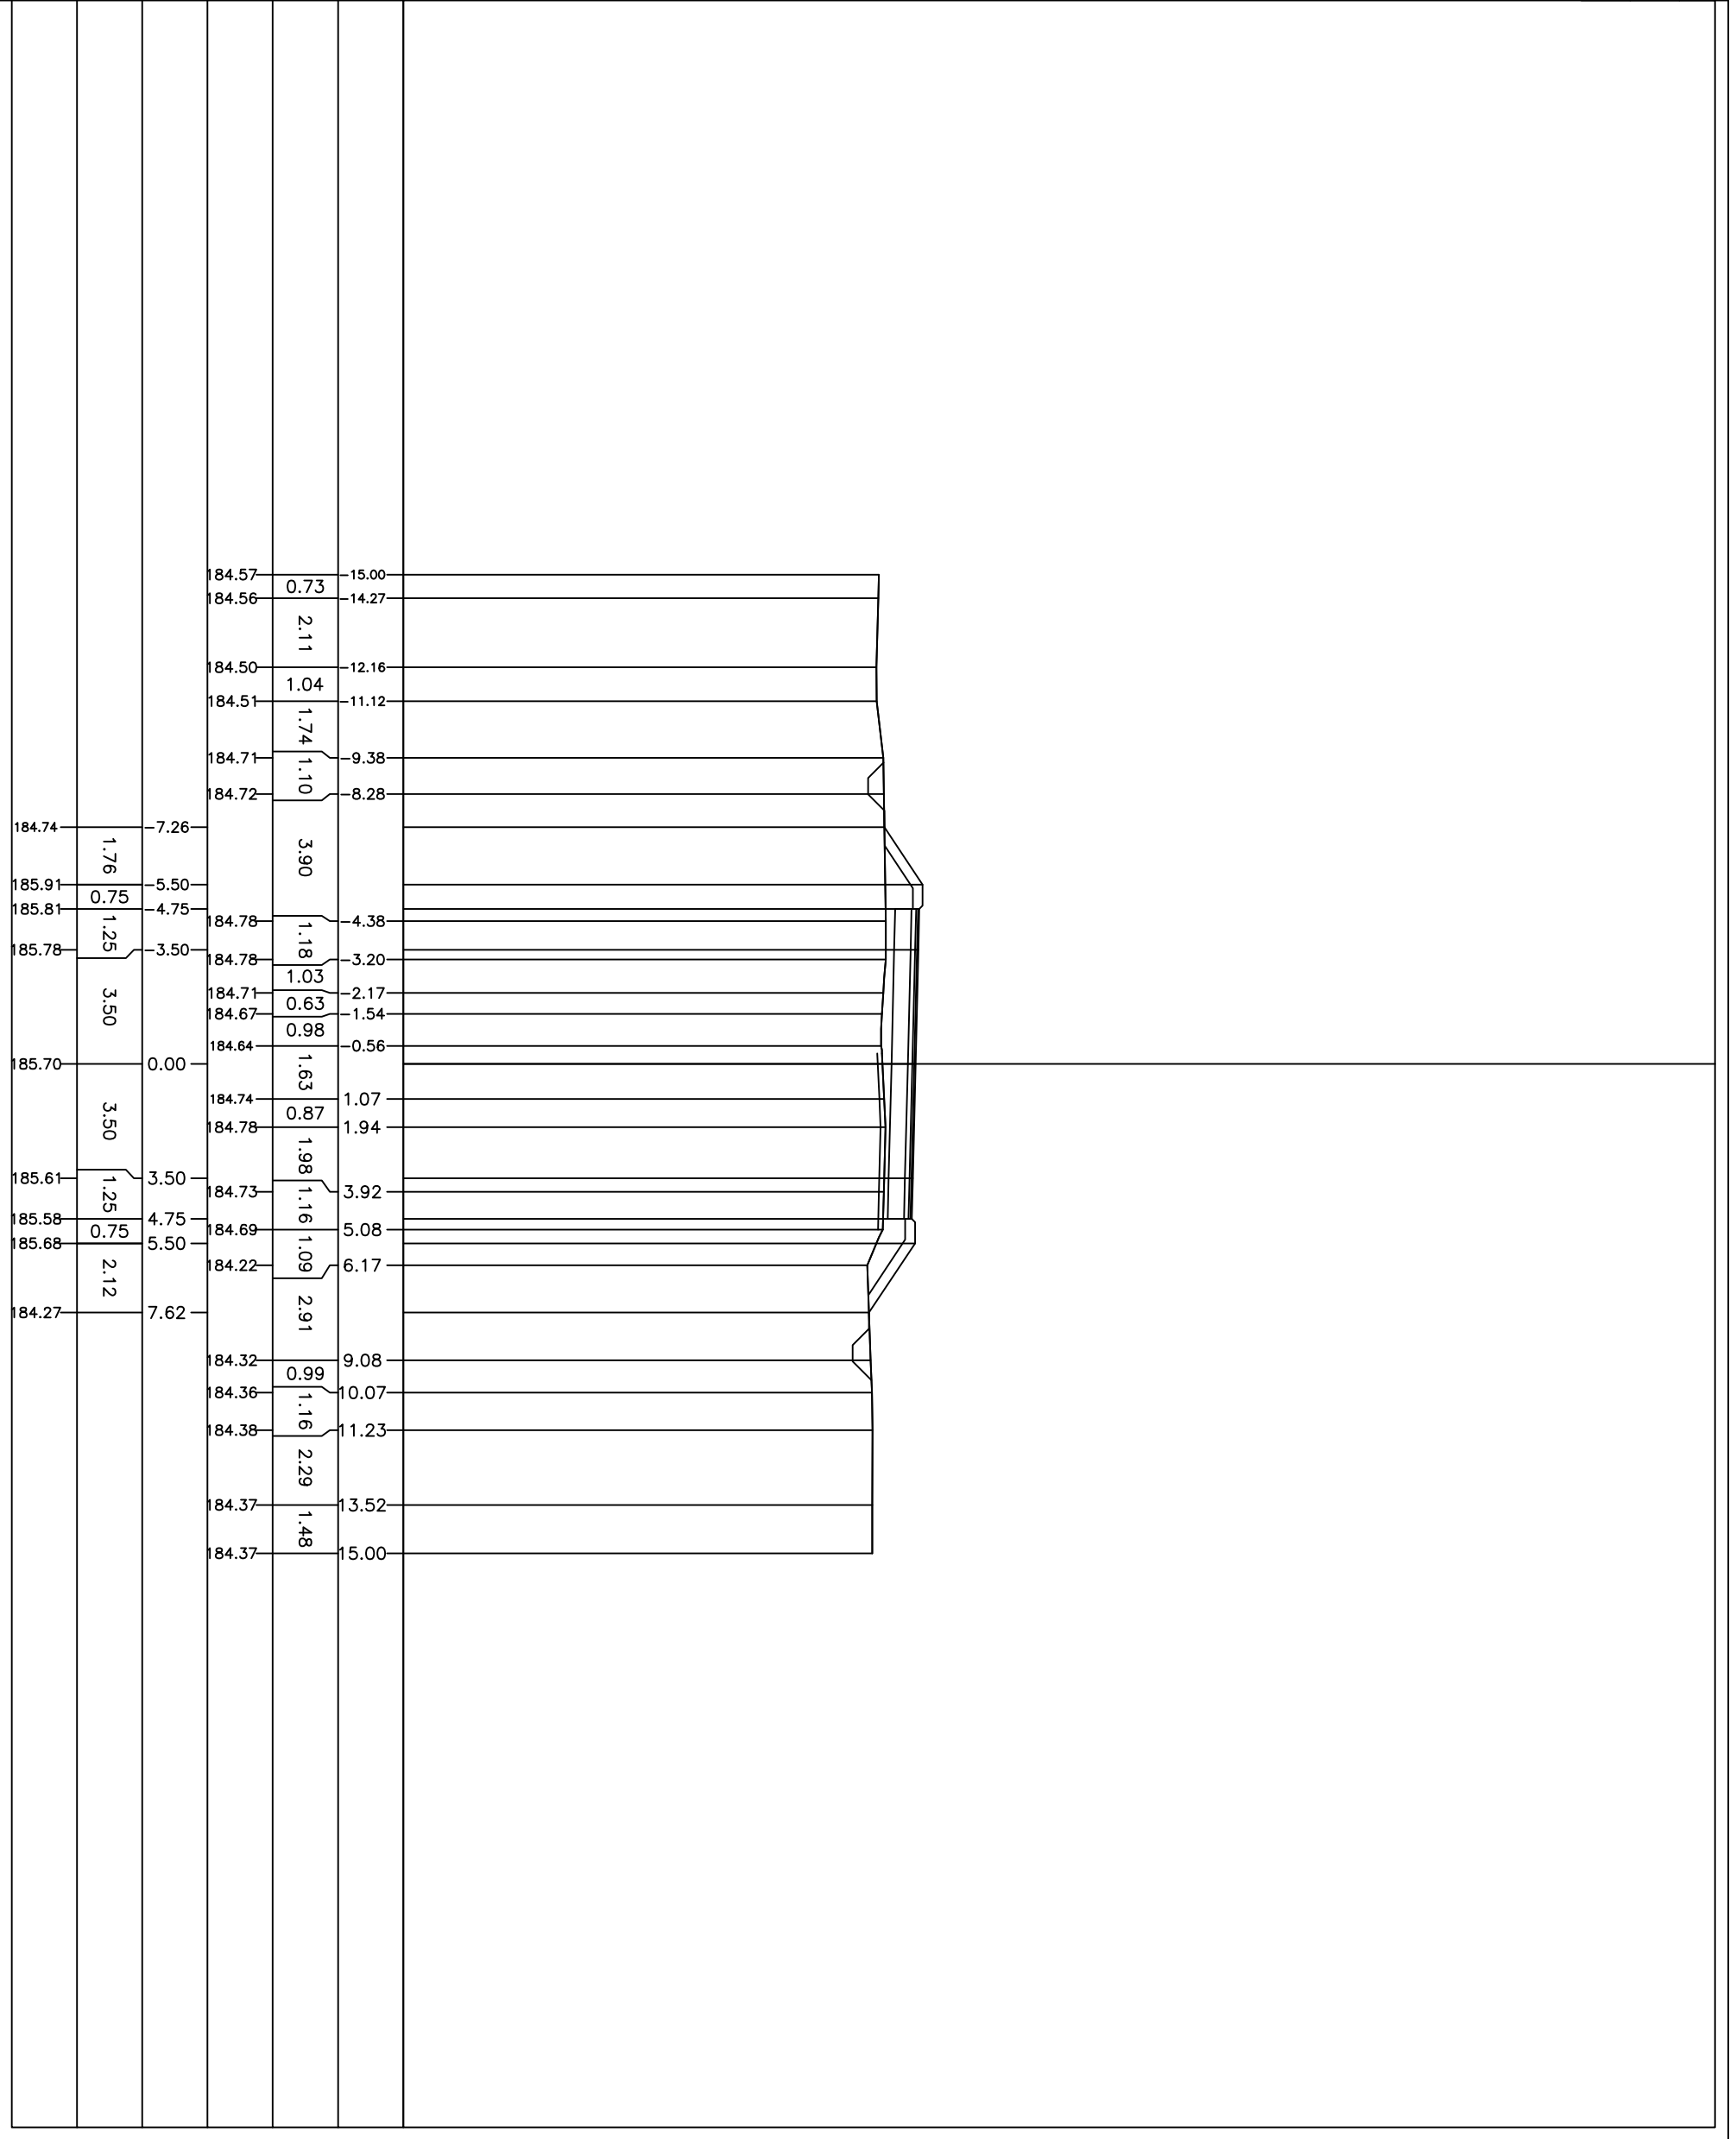

PROFILO 1-1
 SEZIONE 40
 PROGRESSIVA 738.99


PROGRESSIVE
 TERREND
 PARZIALI
 TERREND
 QUOTE
 TERREND
 PROGRESSIVE
 PRDGETTD
 PARZIALI
 PRDGETTD
 QUOTE
 PRDGETTD

170.00
 200
 200

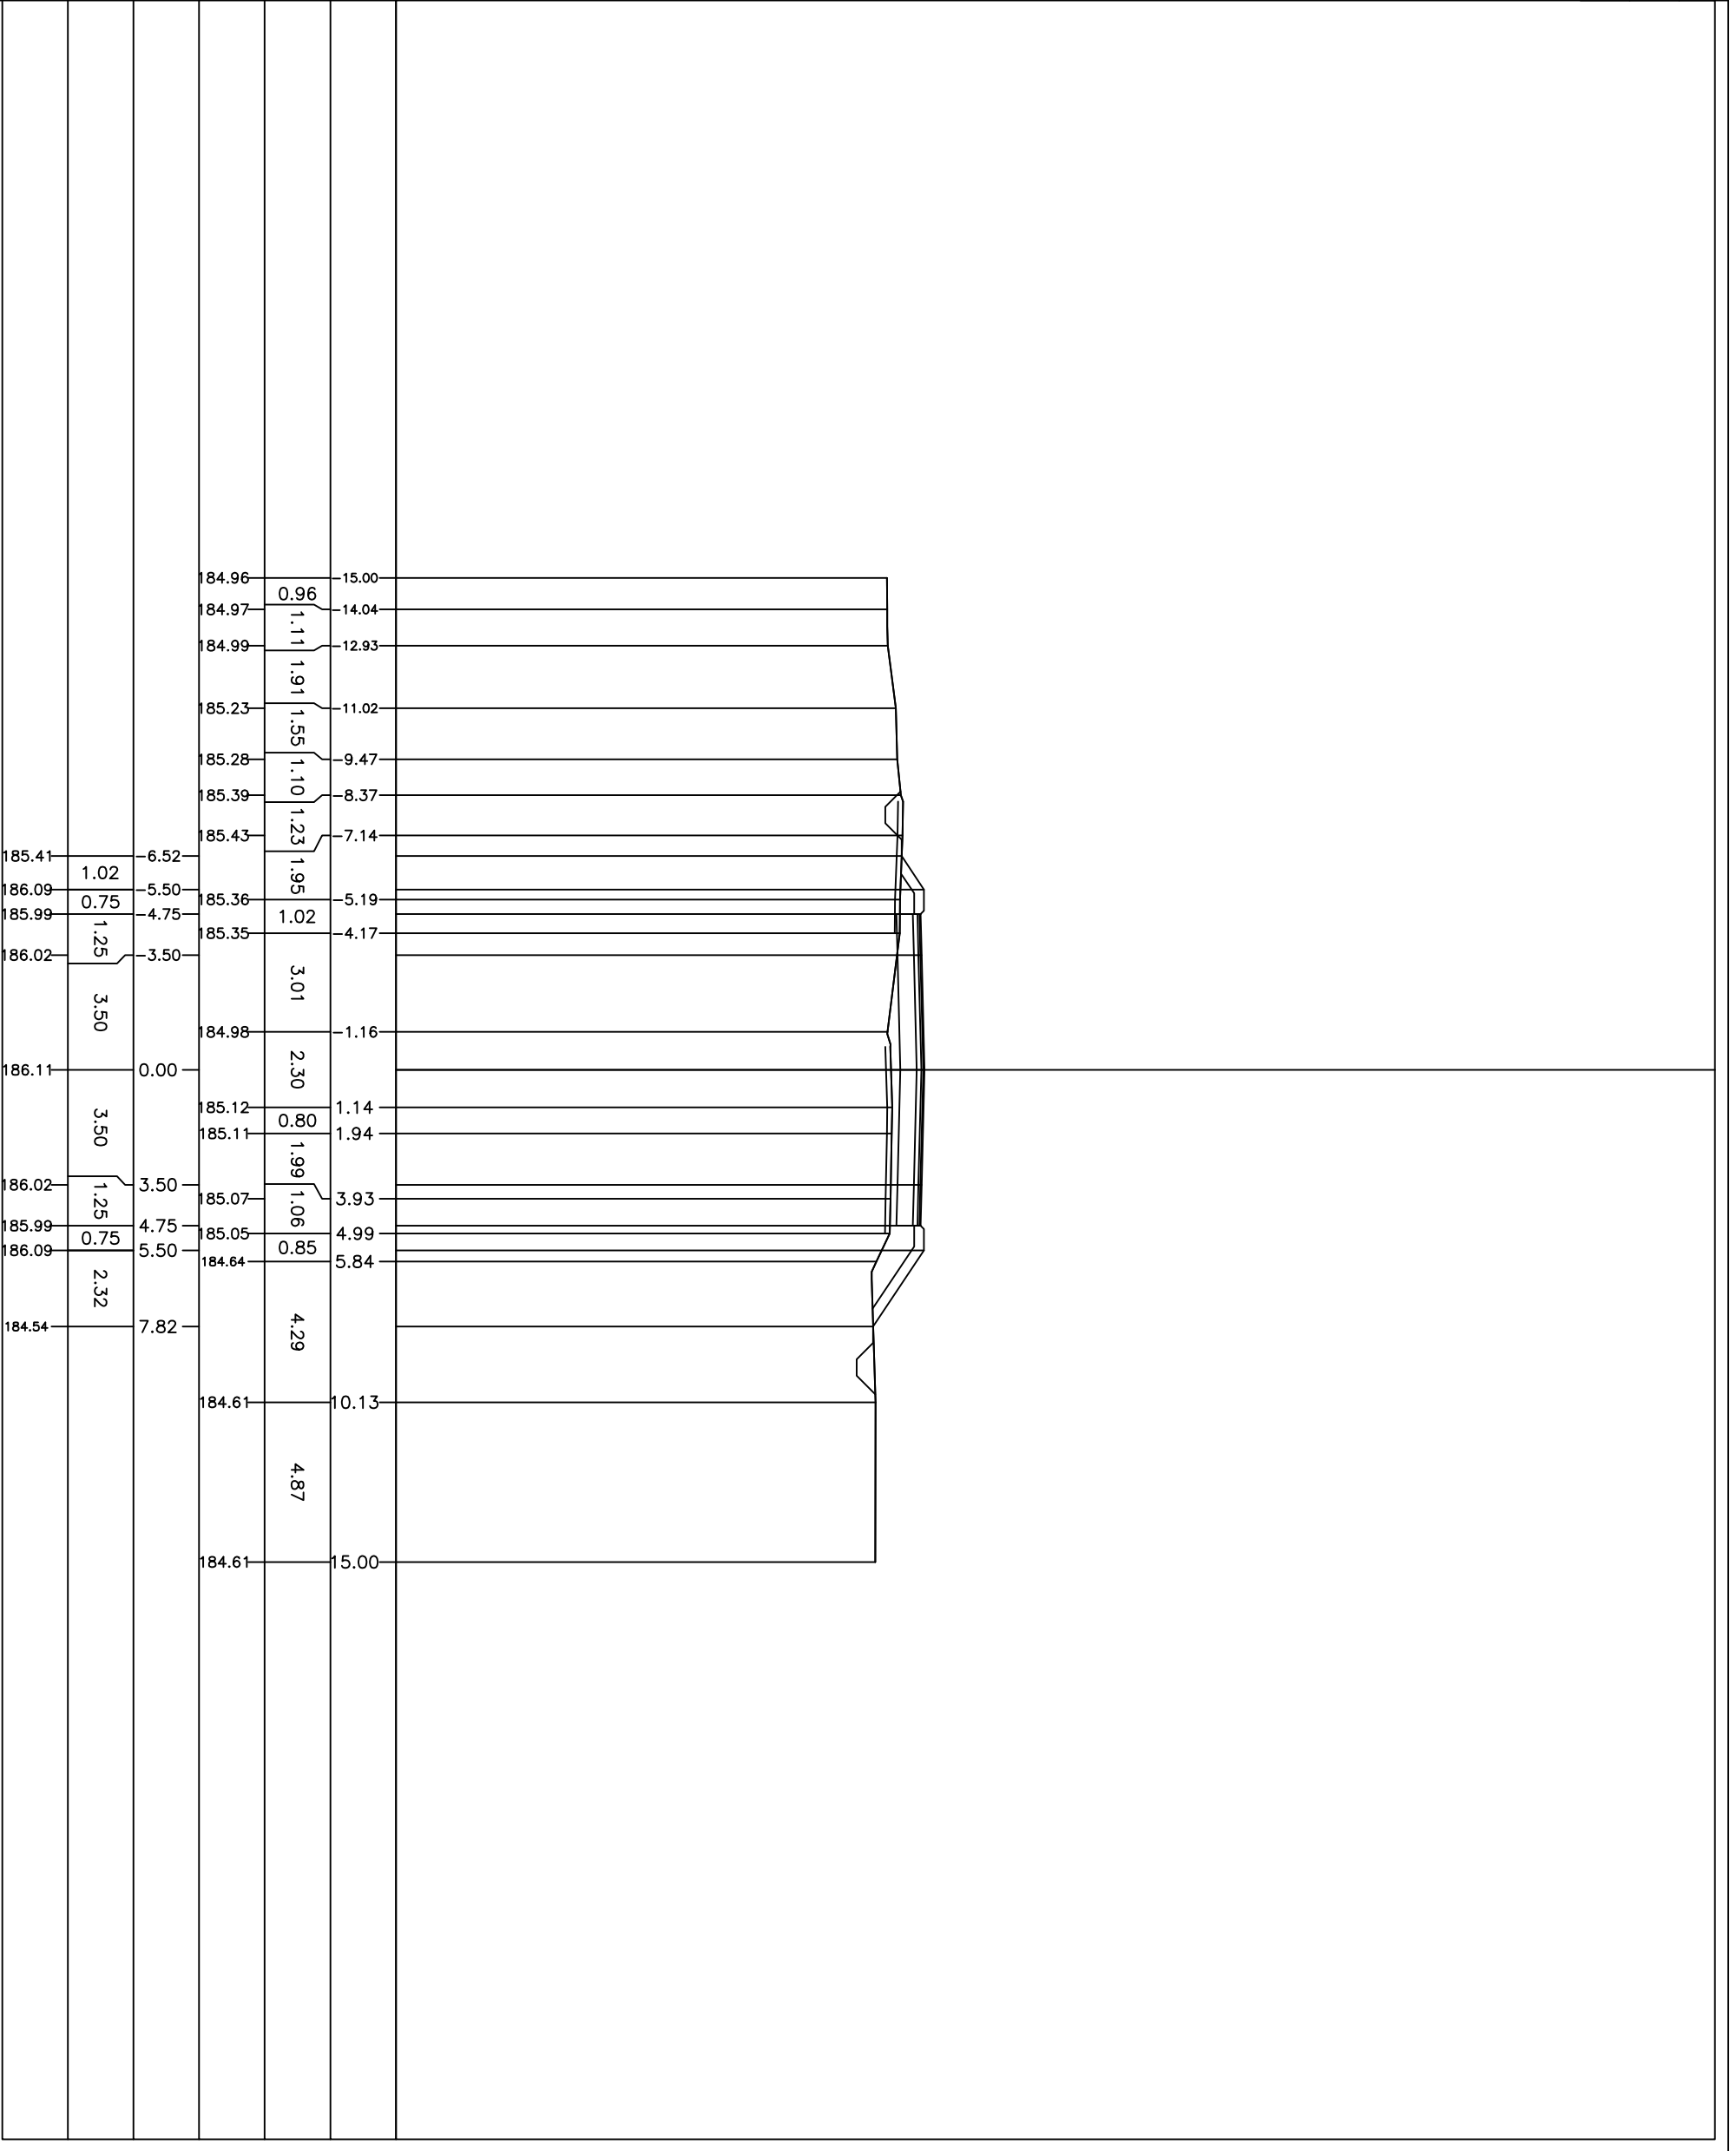


PROFILO 1-1
 SEZIONE 41
 PROGRESSIVA 766.36

170.00
 200
 200
 PROGRESSIVE
 TERREND
 PARZIALI
 TERREND
 QUOTE
 TERREND
 PROGRESSIVE
 PROGETTO
 PARZIALI
 PROGETTO
 QUOTE
 PROGETTO

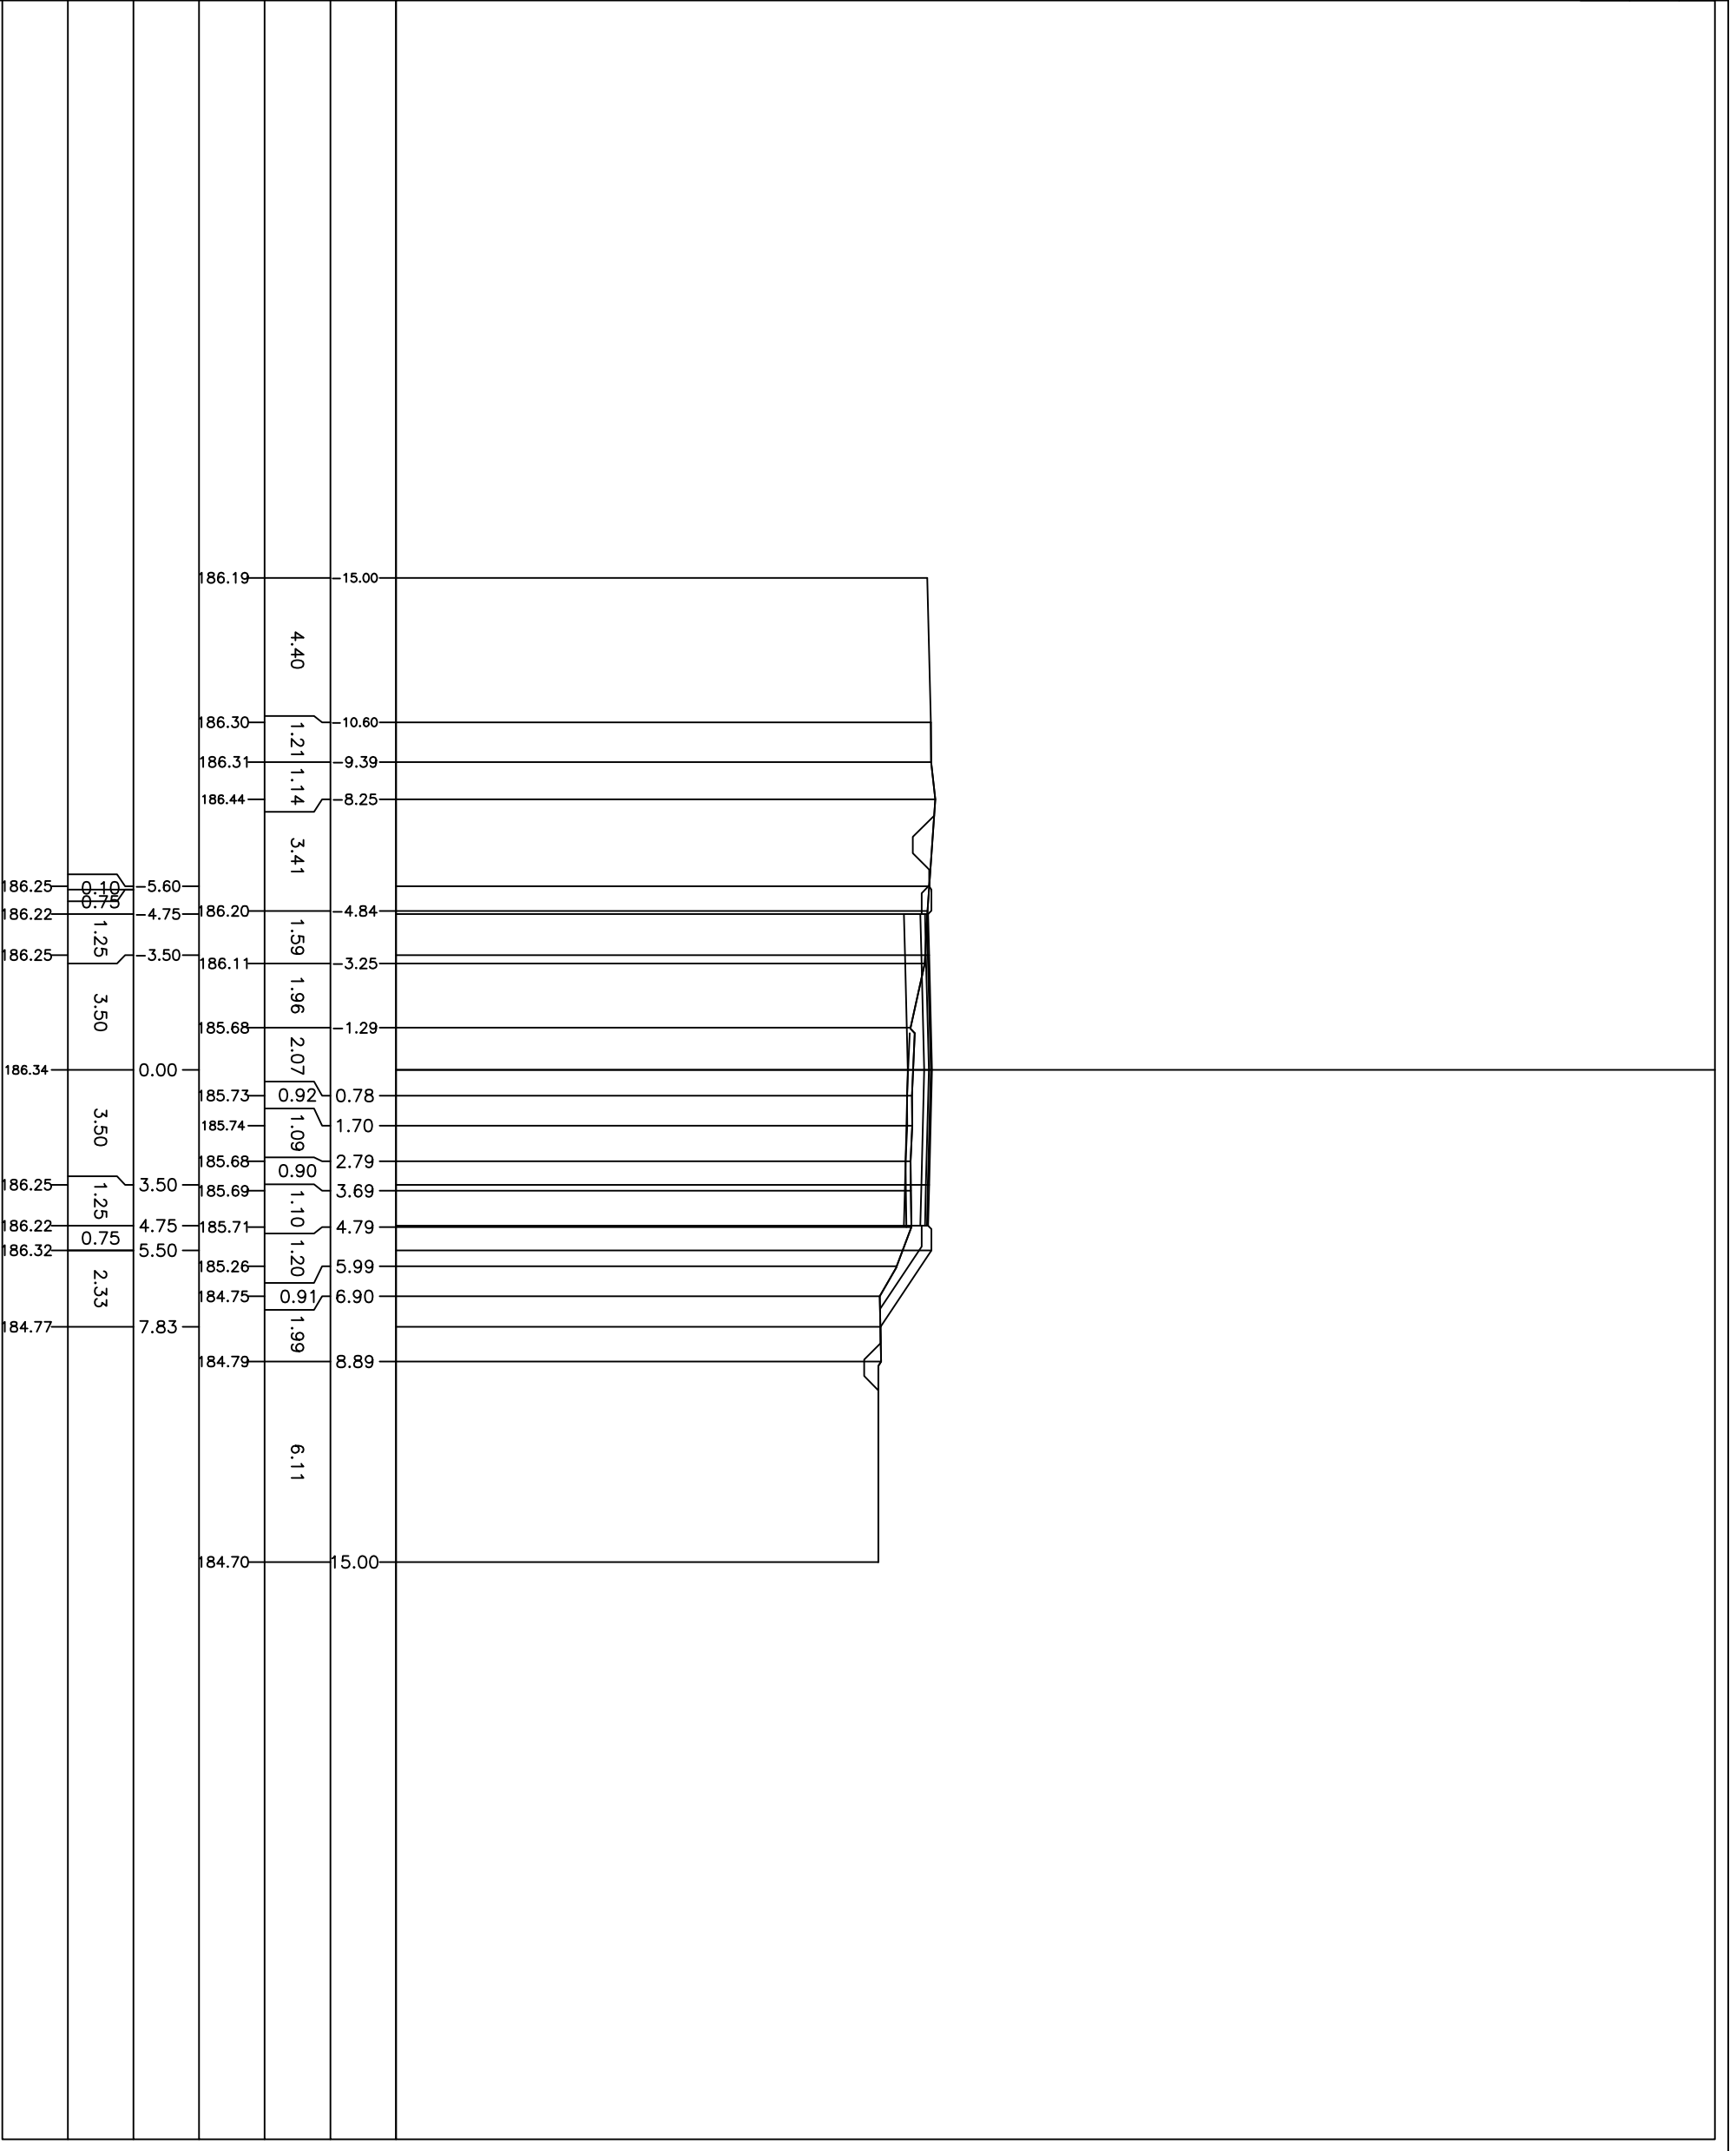


PROFILO 1-1
 SEZIONE 43
 PROGRESSIVA 793.64

170.00
 200
 200
 PROGRESSIVE
 TERREND
 PARZIALI
 TERREND
 QUOTE
 TERREND
 PROGRESSIVE
 PROGETTO
 PARZIALI
 PROGETTO
 QUOTE
 PROGETTO

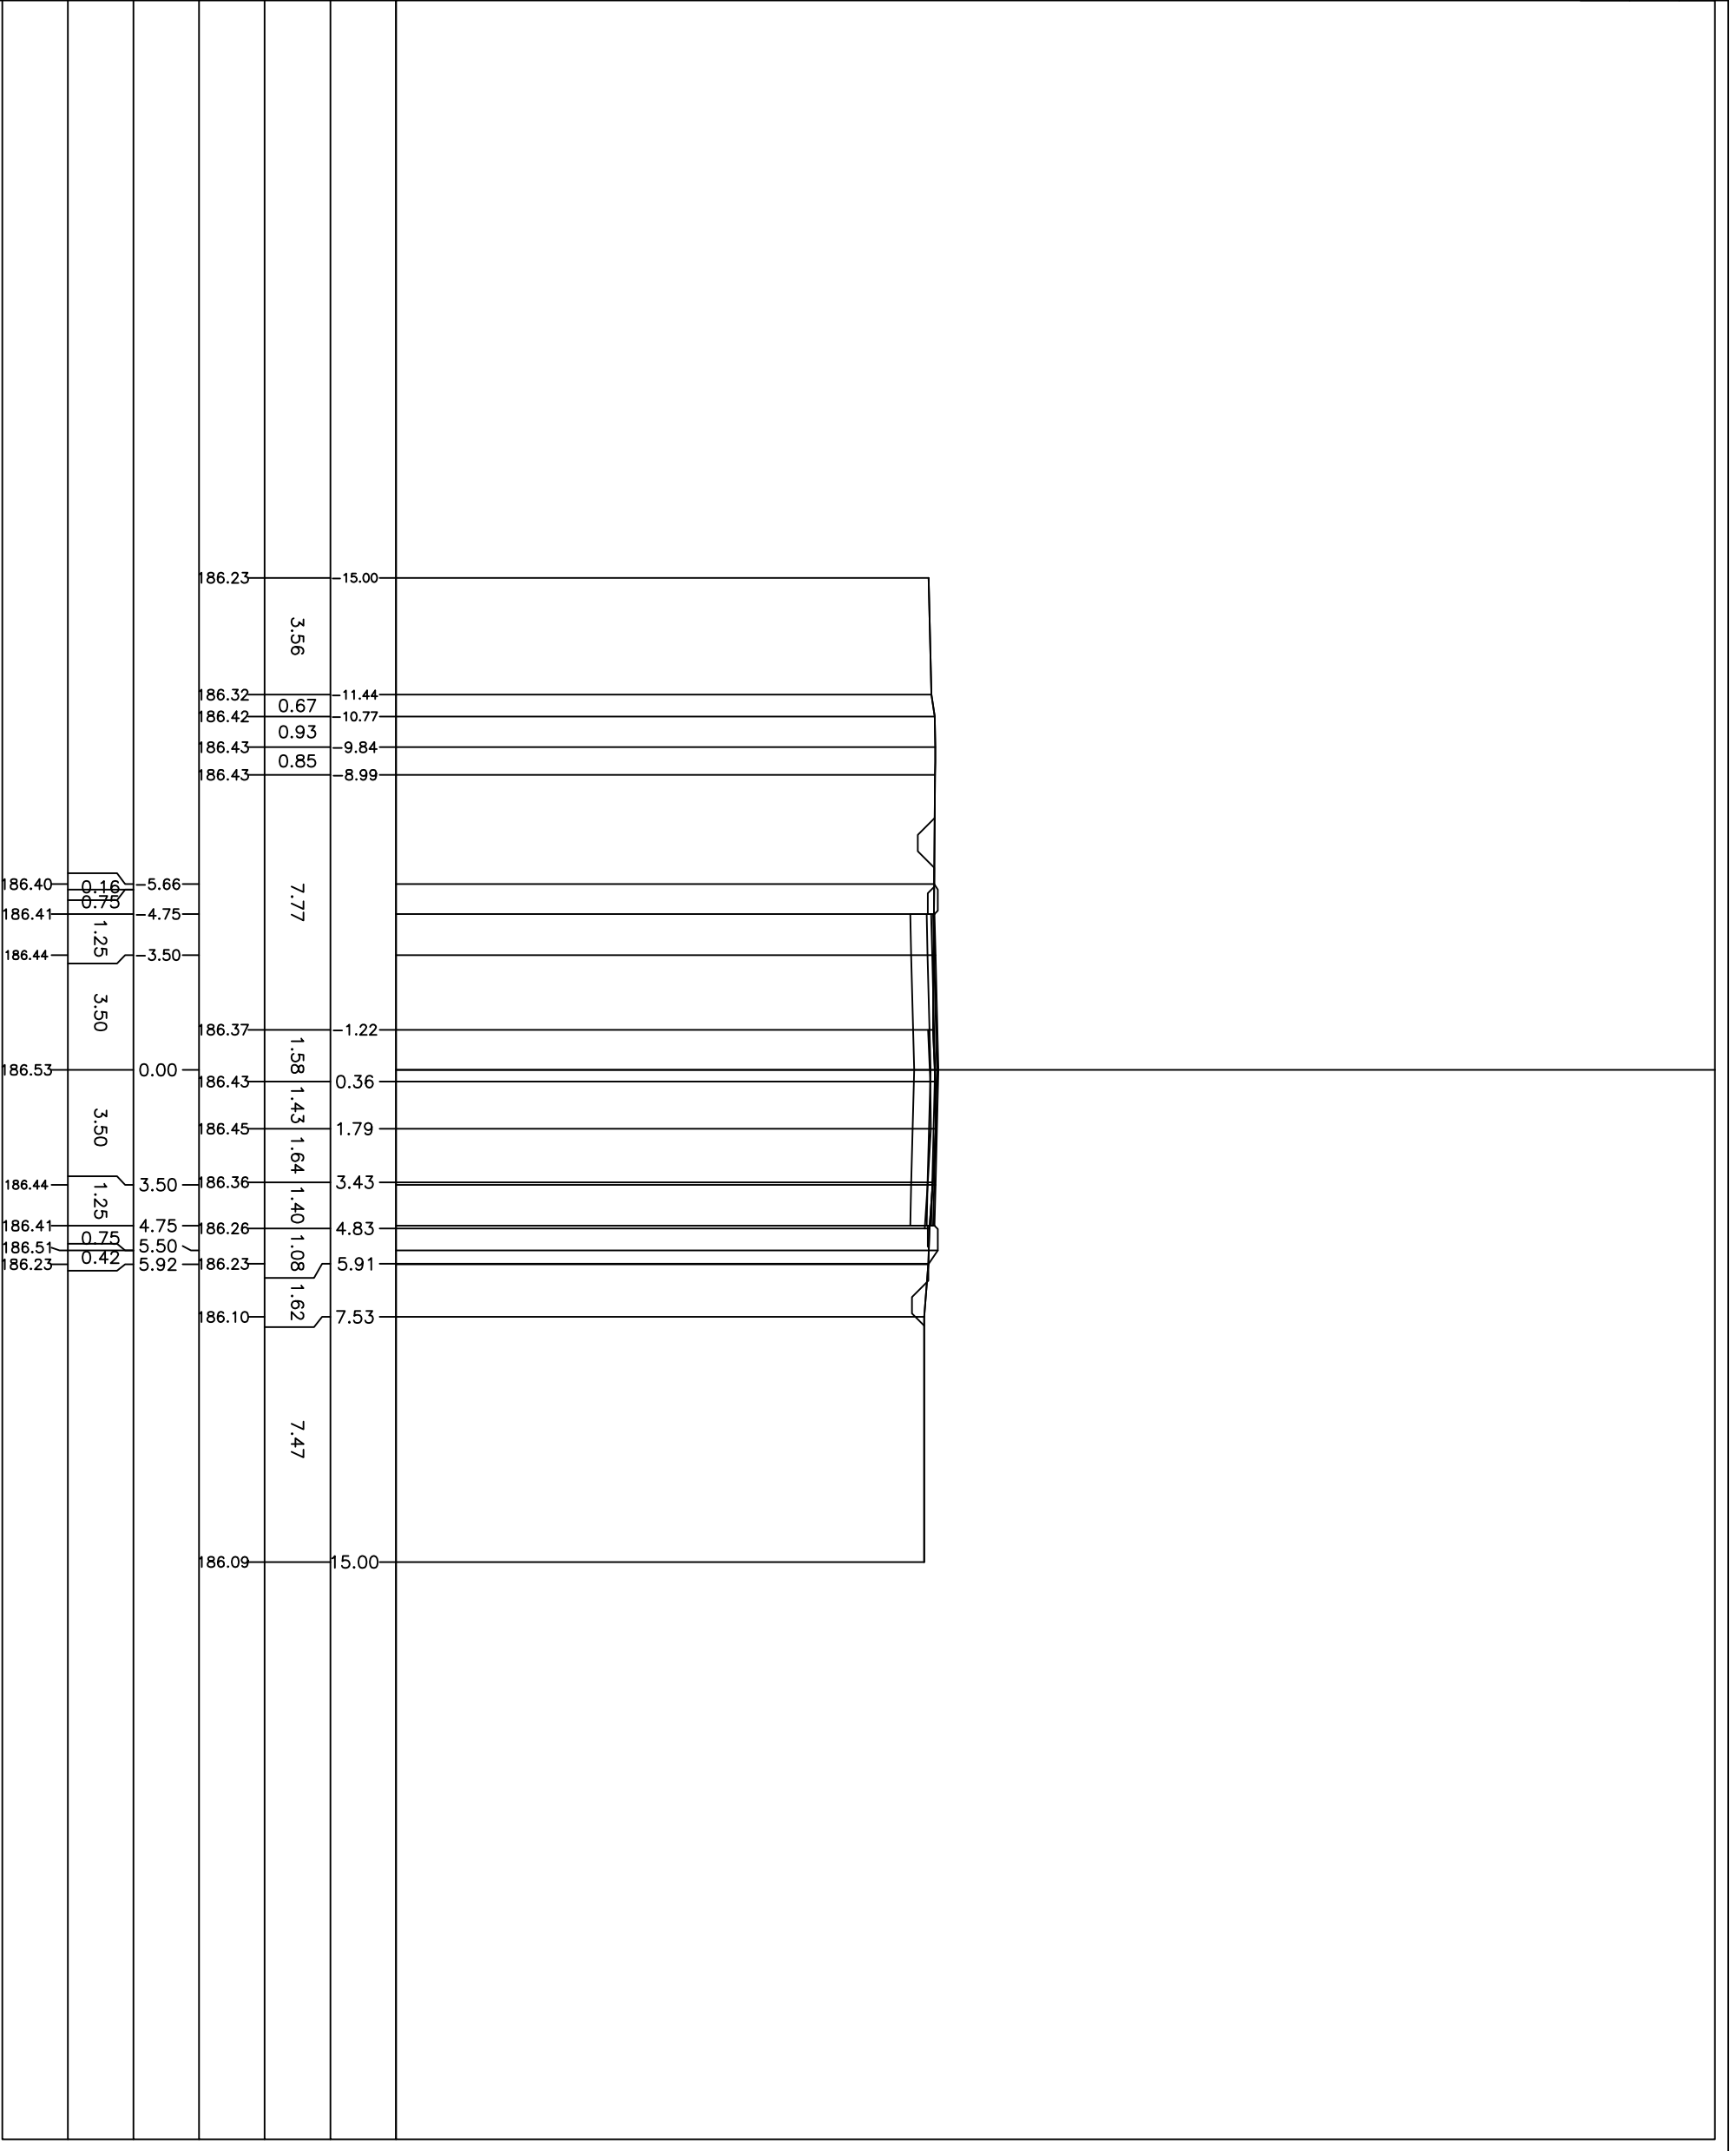


PROFILO 1-1
 SEZIONE 44
 PROGRESSIVA 810.00

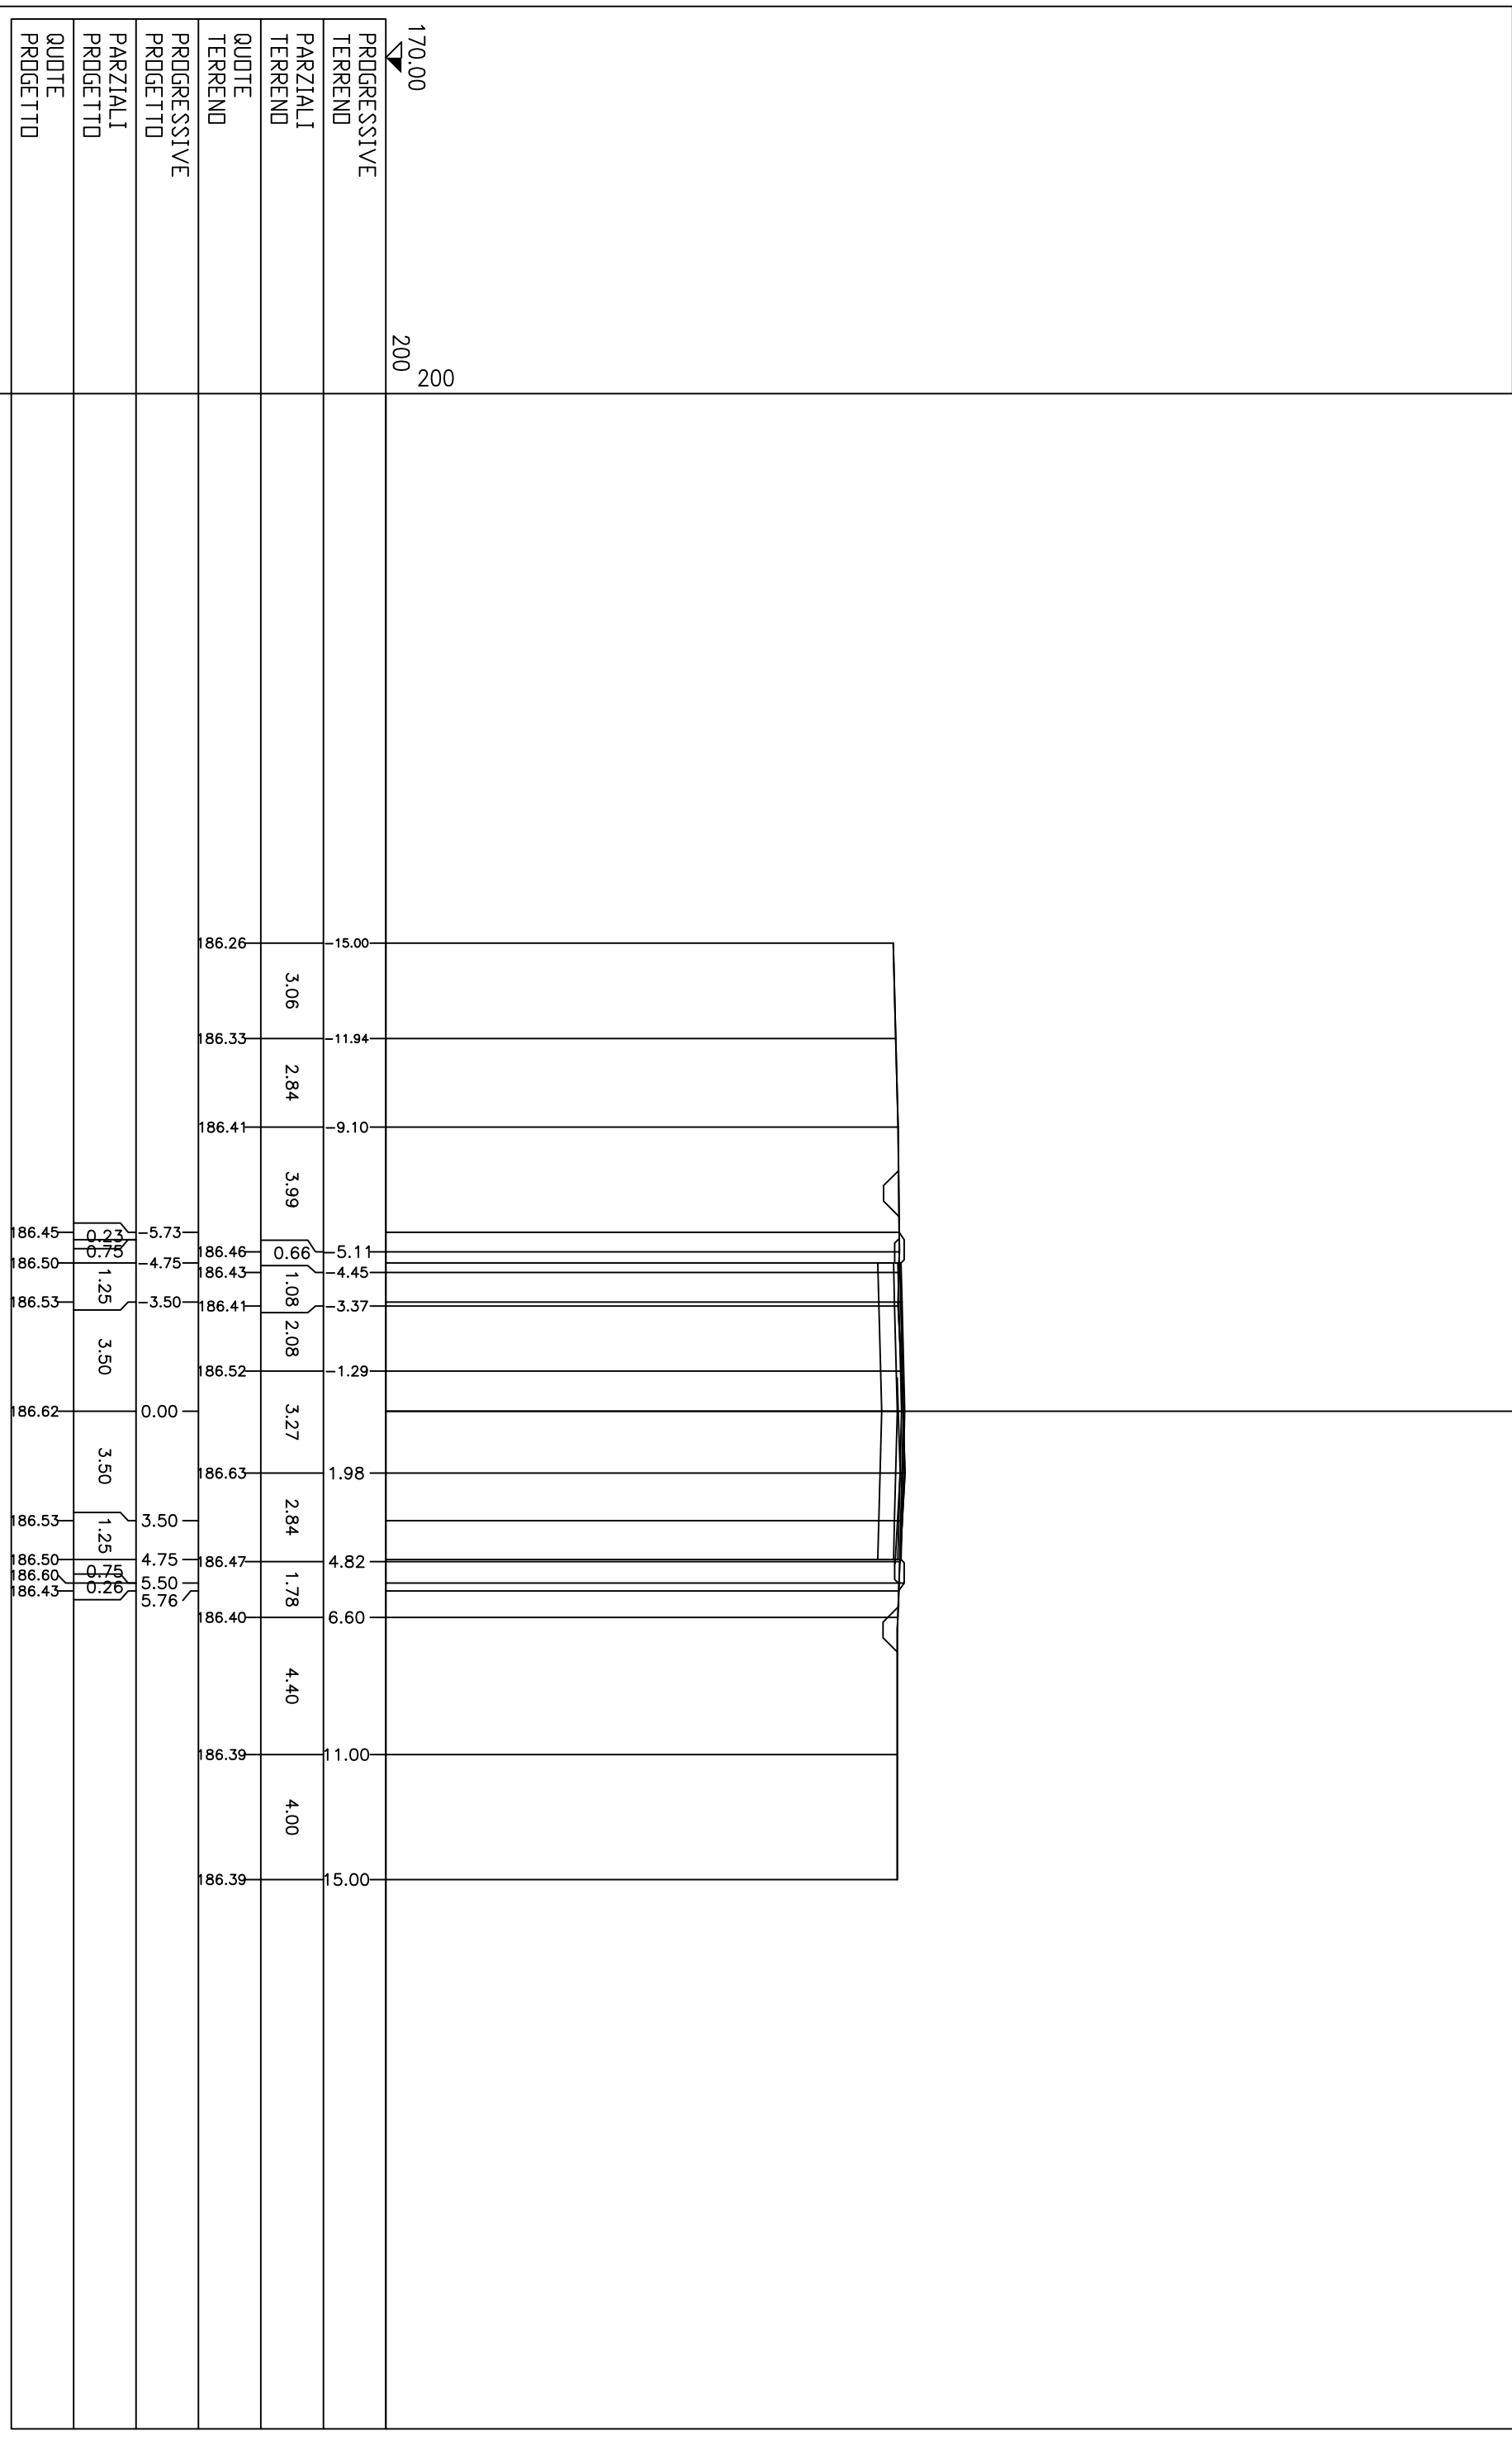


PROFILO 1-1
 SEZIONE 46
 PROGRESSIVA 870.00


170.00
 200
 200
 PROGRESSIVE
 TERREND
 PARZIALI
 TERREND
 QUOTE
 TERREND
 PROGRESSIVE
 PRDGETTD
 PARZIALI
 PRDGETTD
 QUOTE
 PRDGETTD

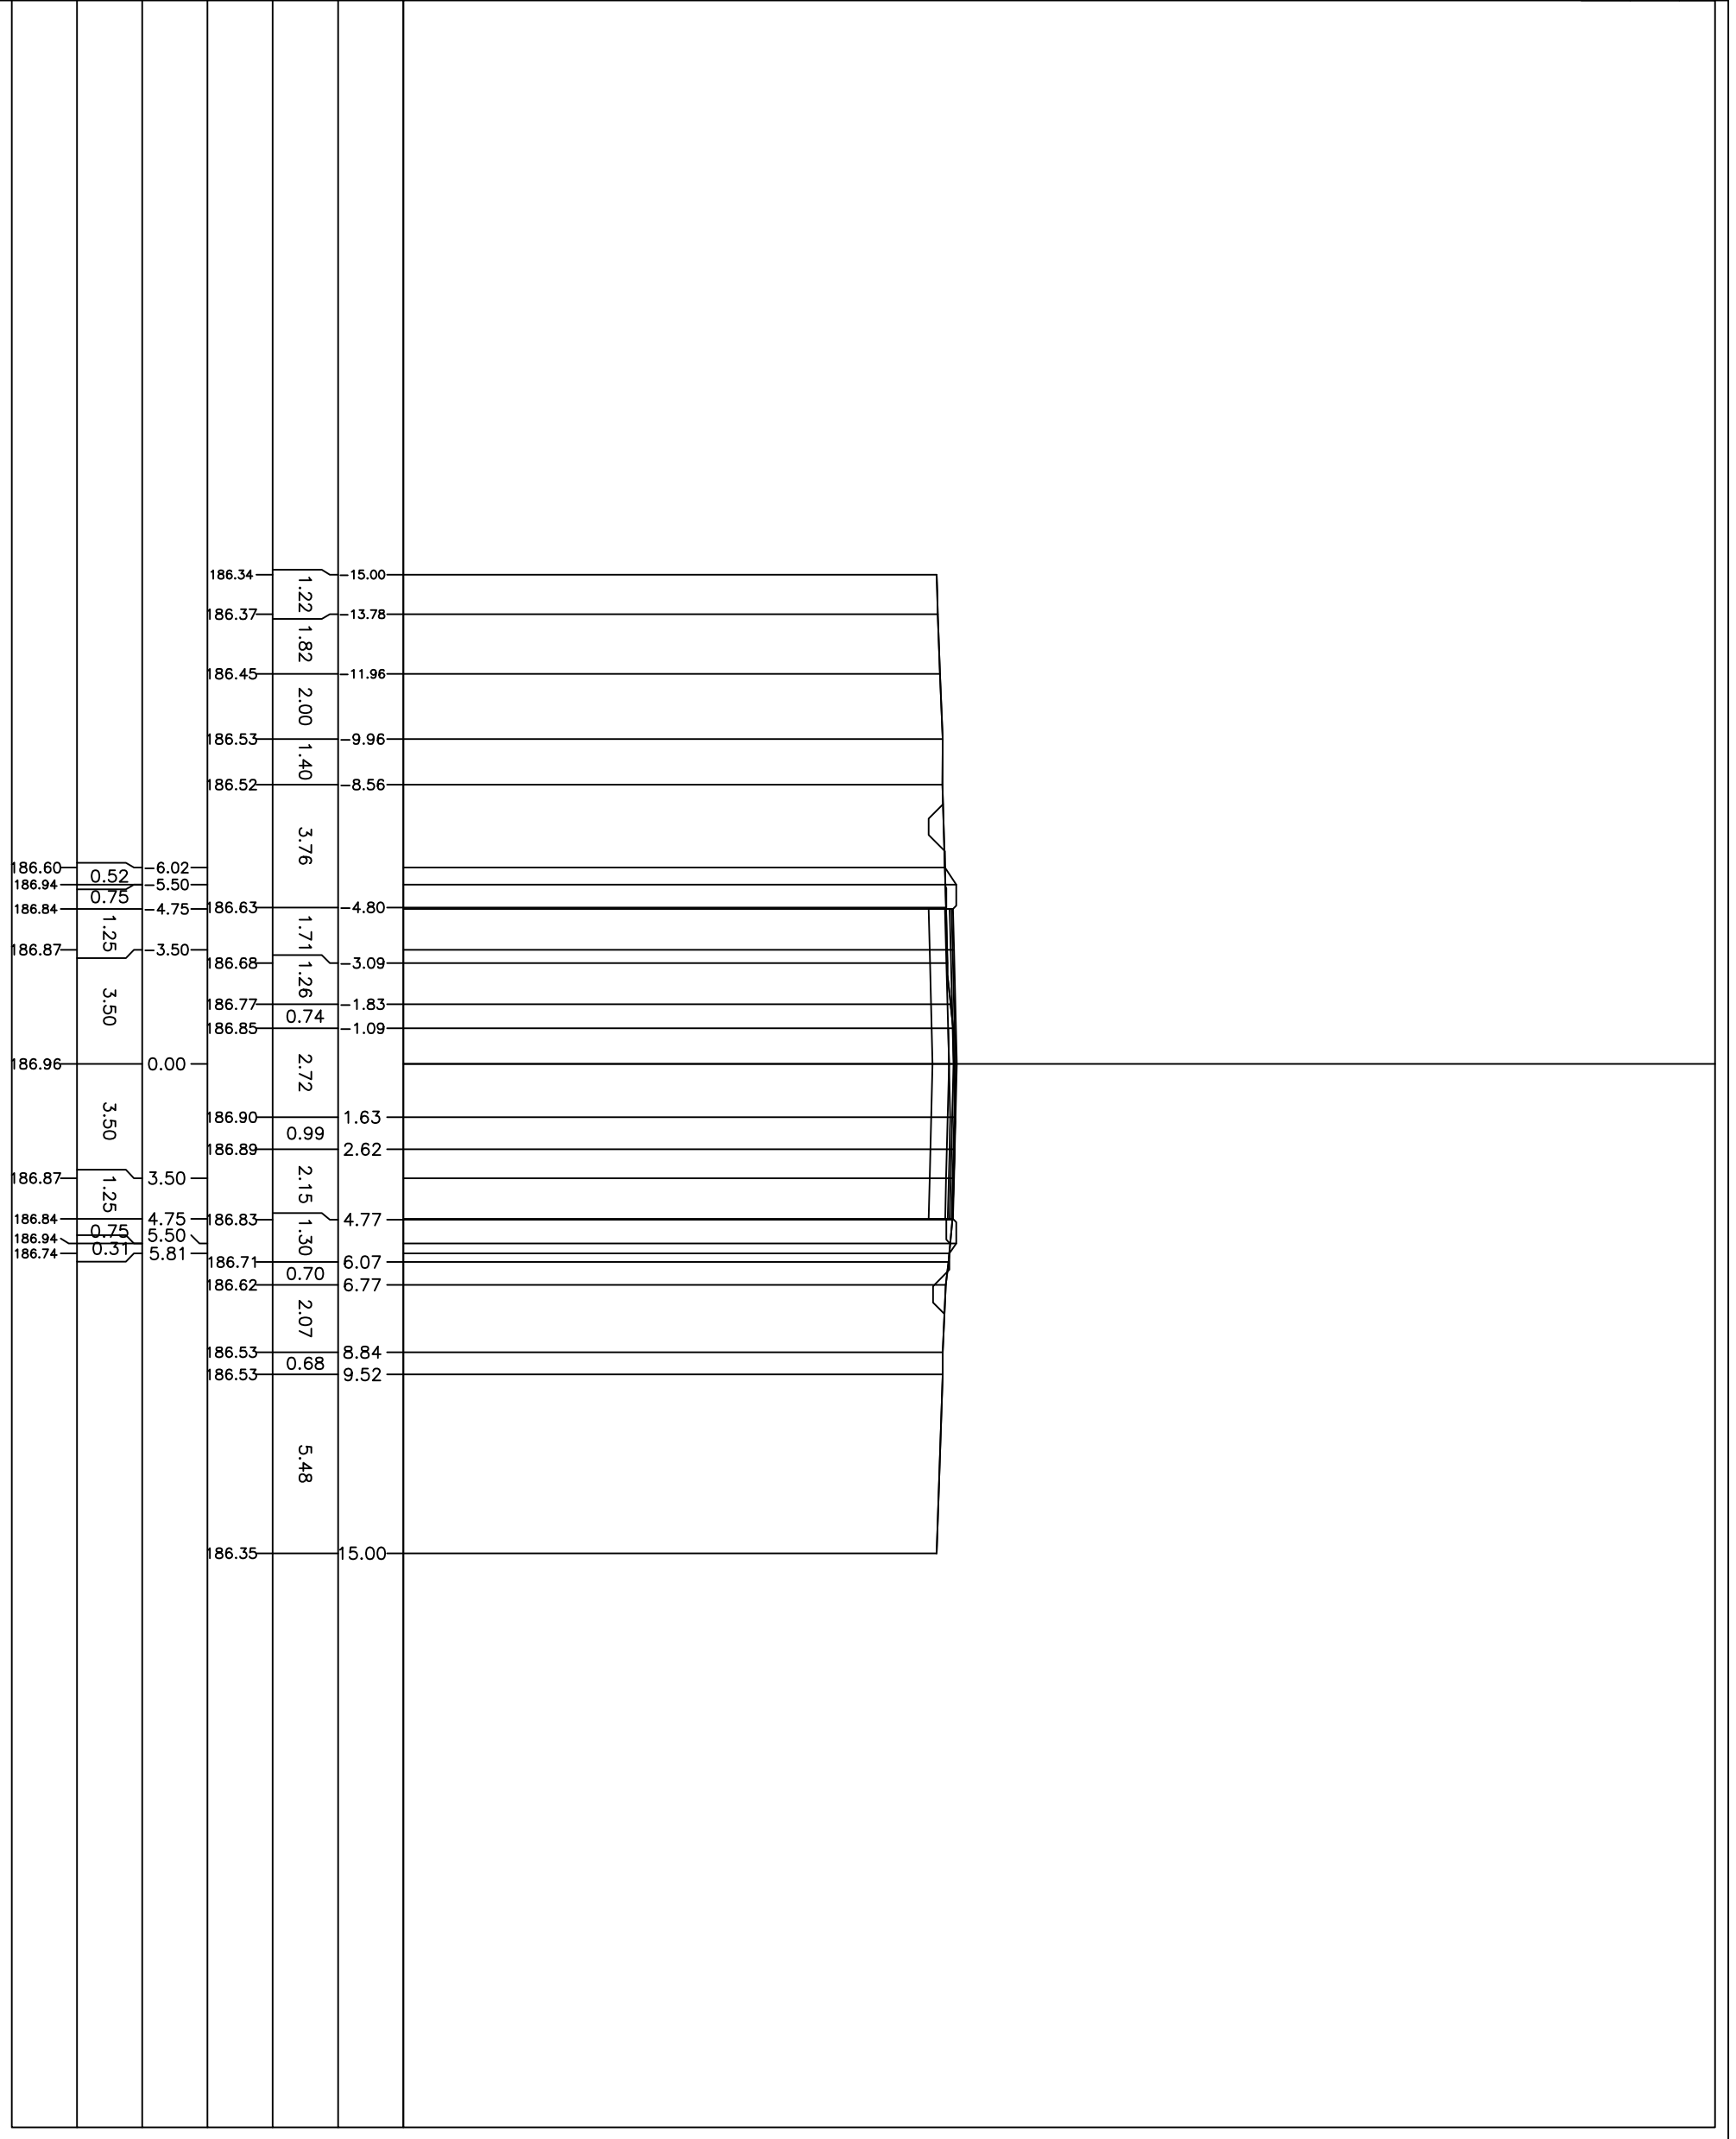

PROFILO 1-1
 SEZIONE 47
 PROGRESSIVA 875.88

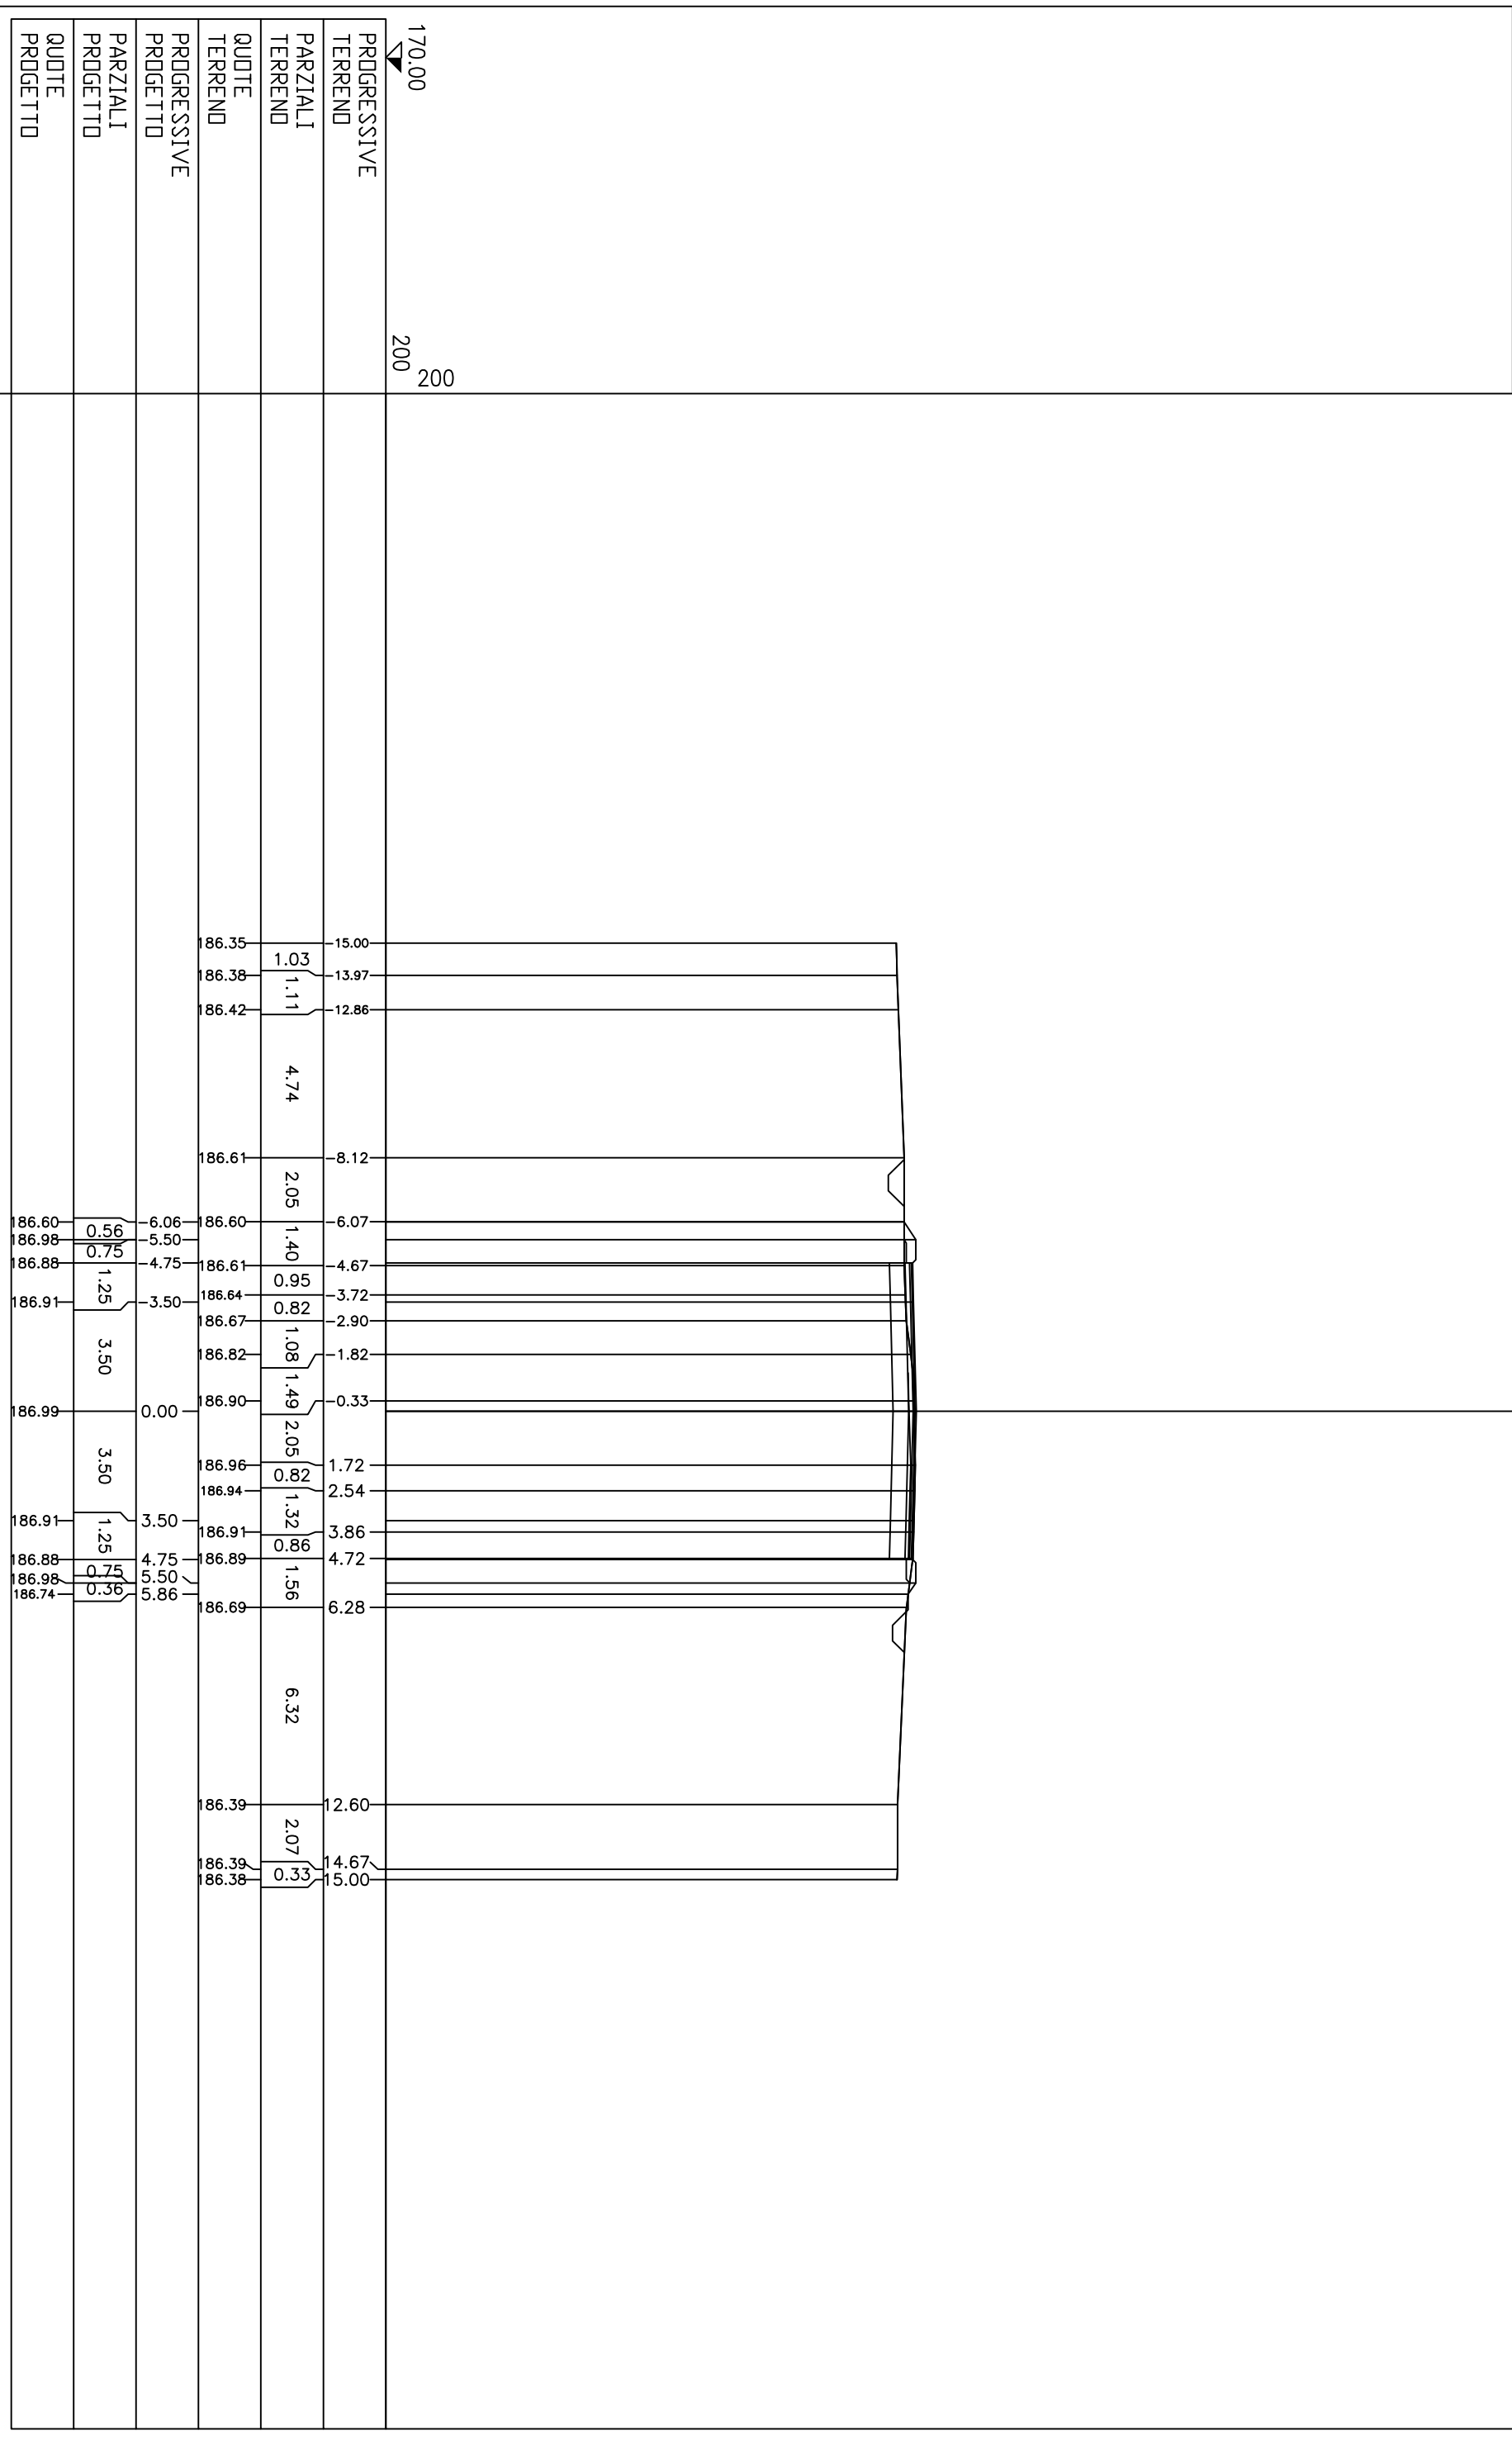


PROFILO 1-1
 SEZIONE 48
 PROGRESSIVA 895.87

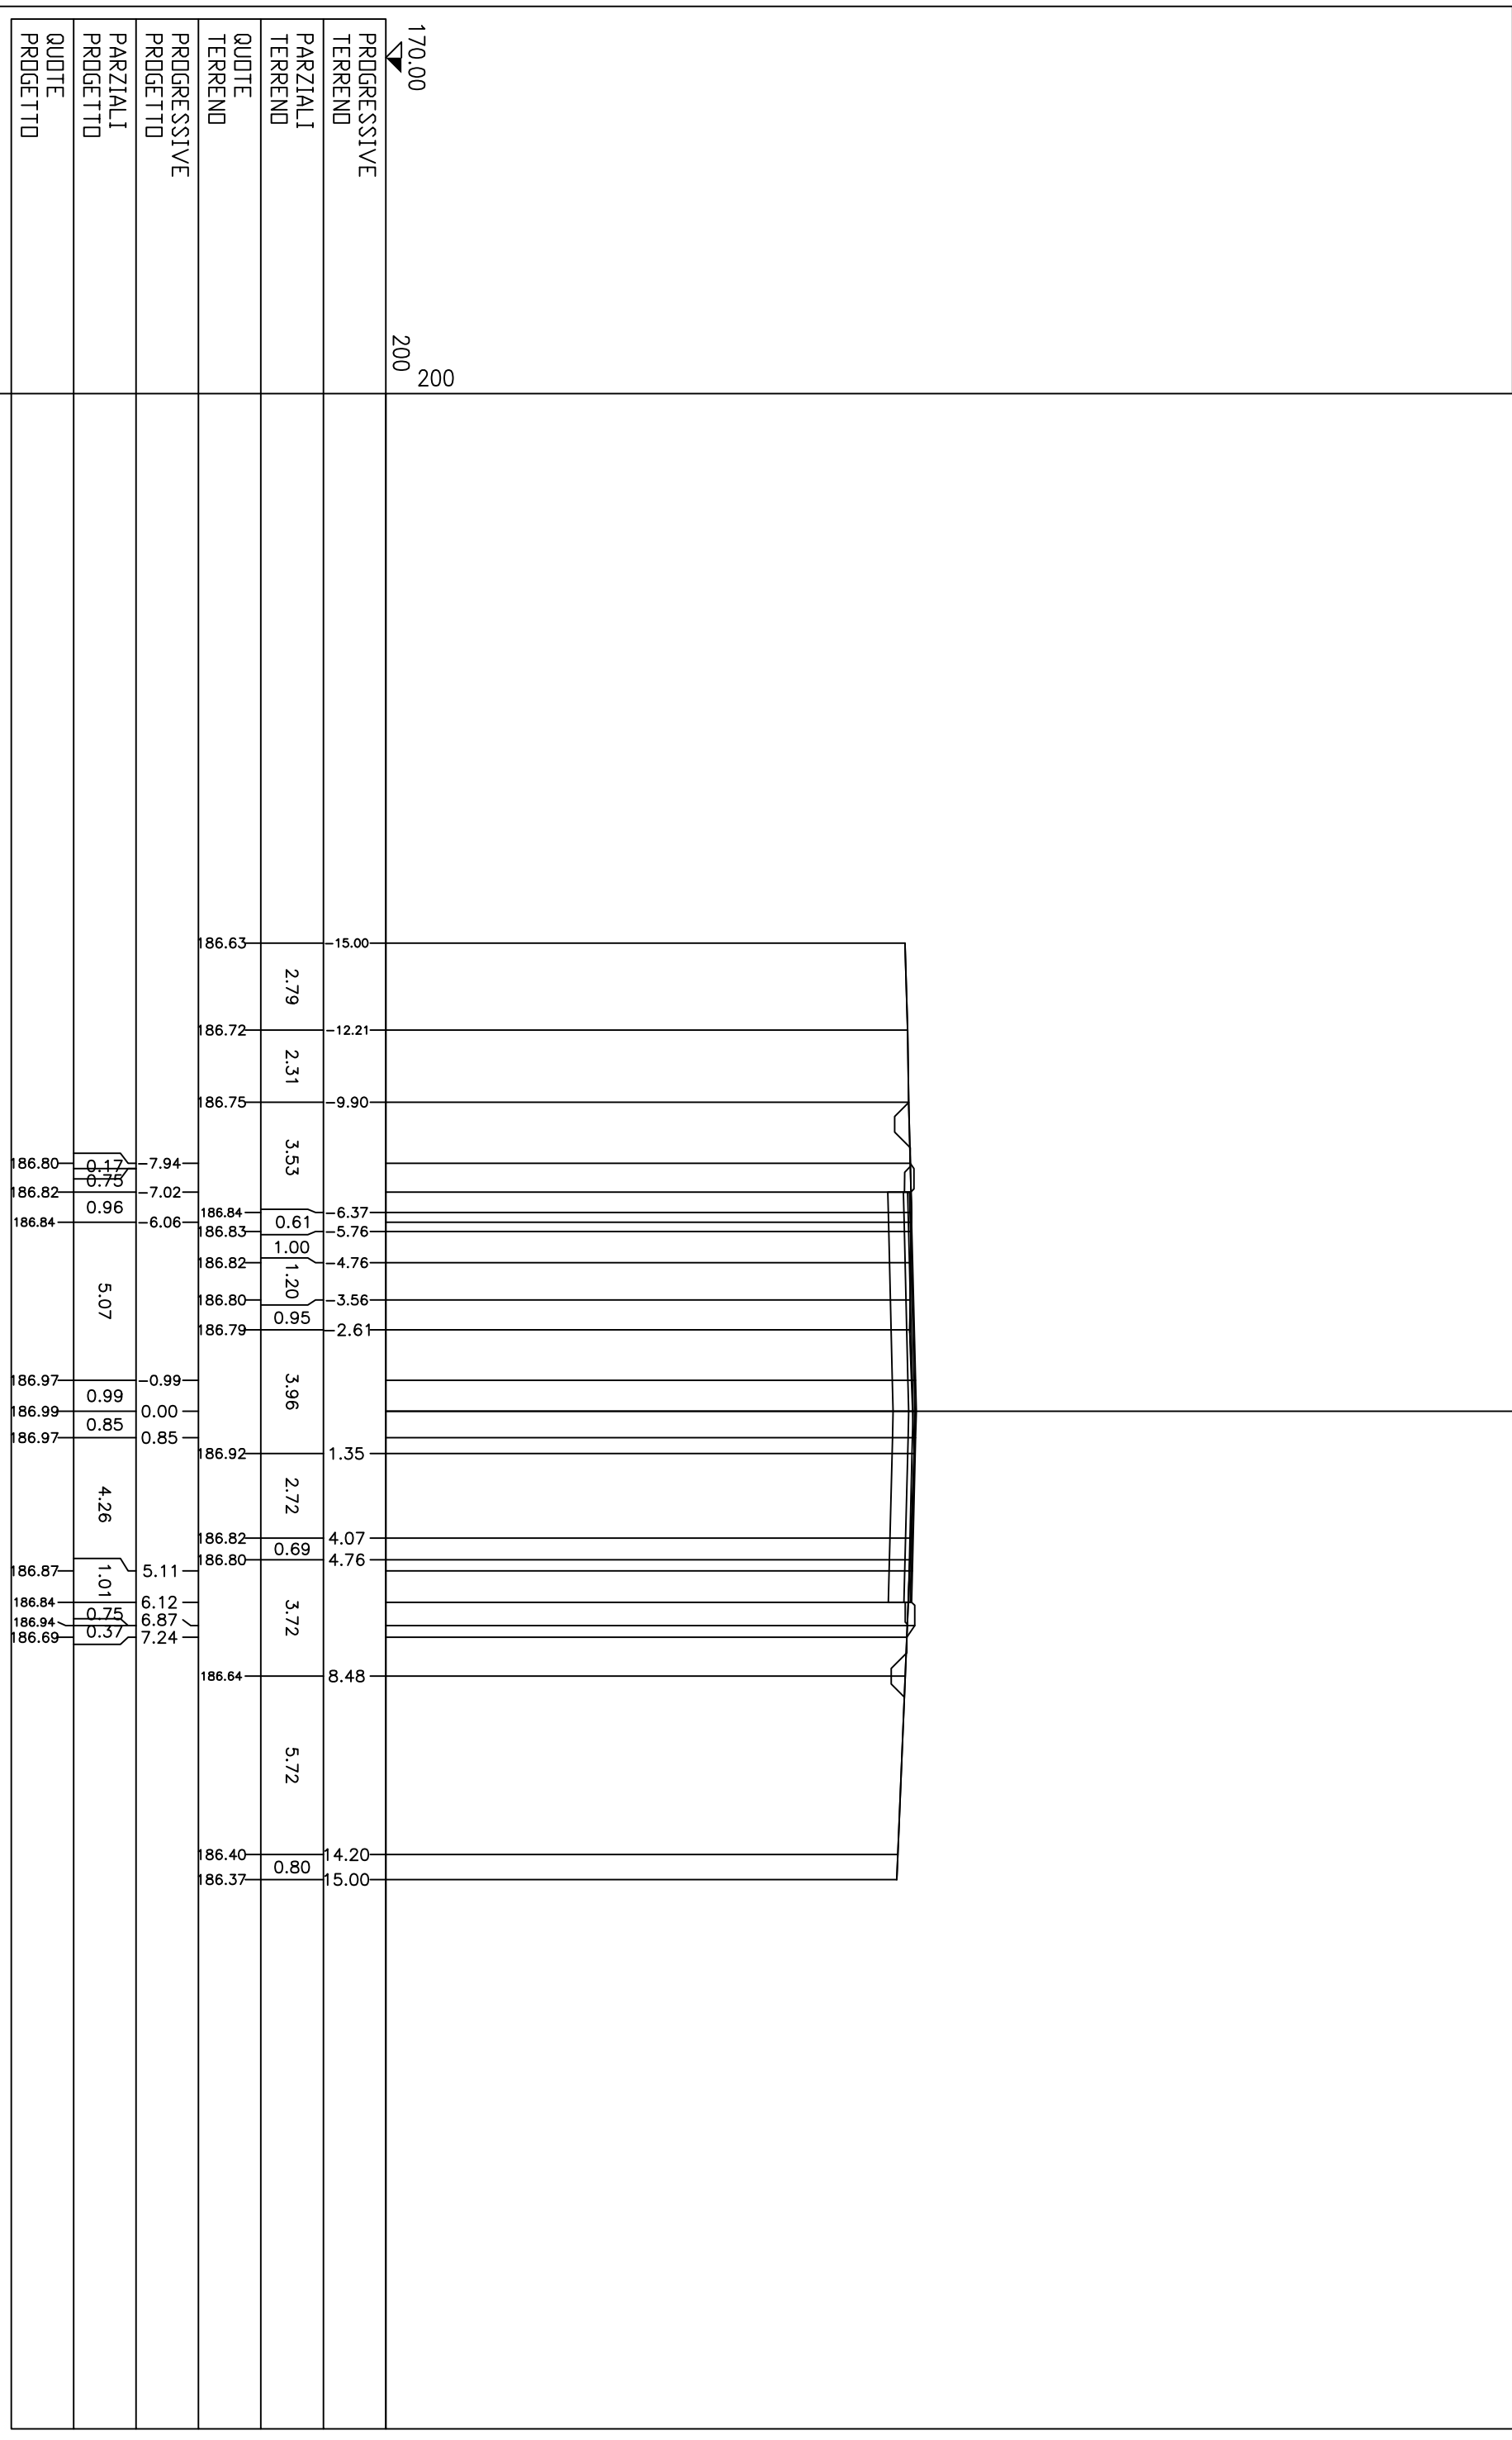

170.00
 200
 200


PROFILO 1-1
 SEZIONE 49
 PROGRESSIVA 900.87

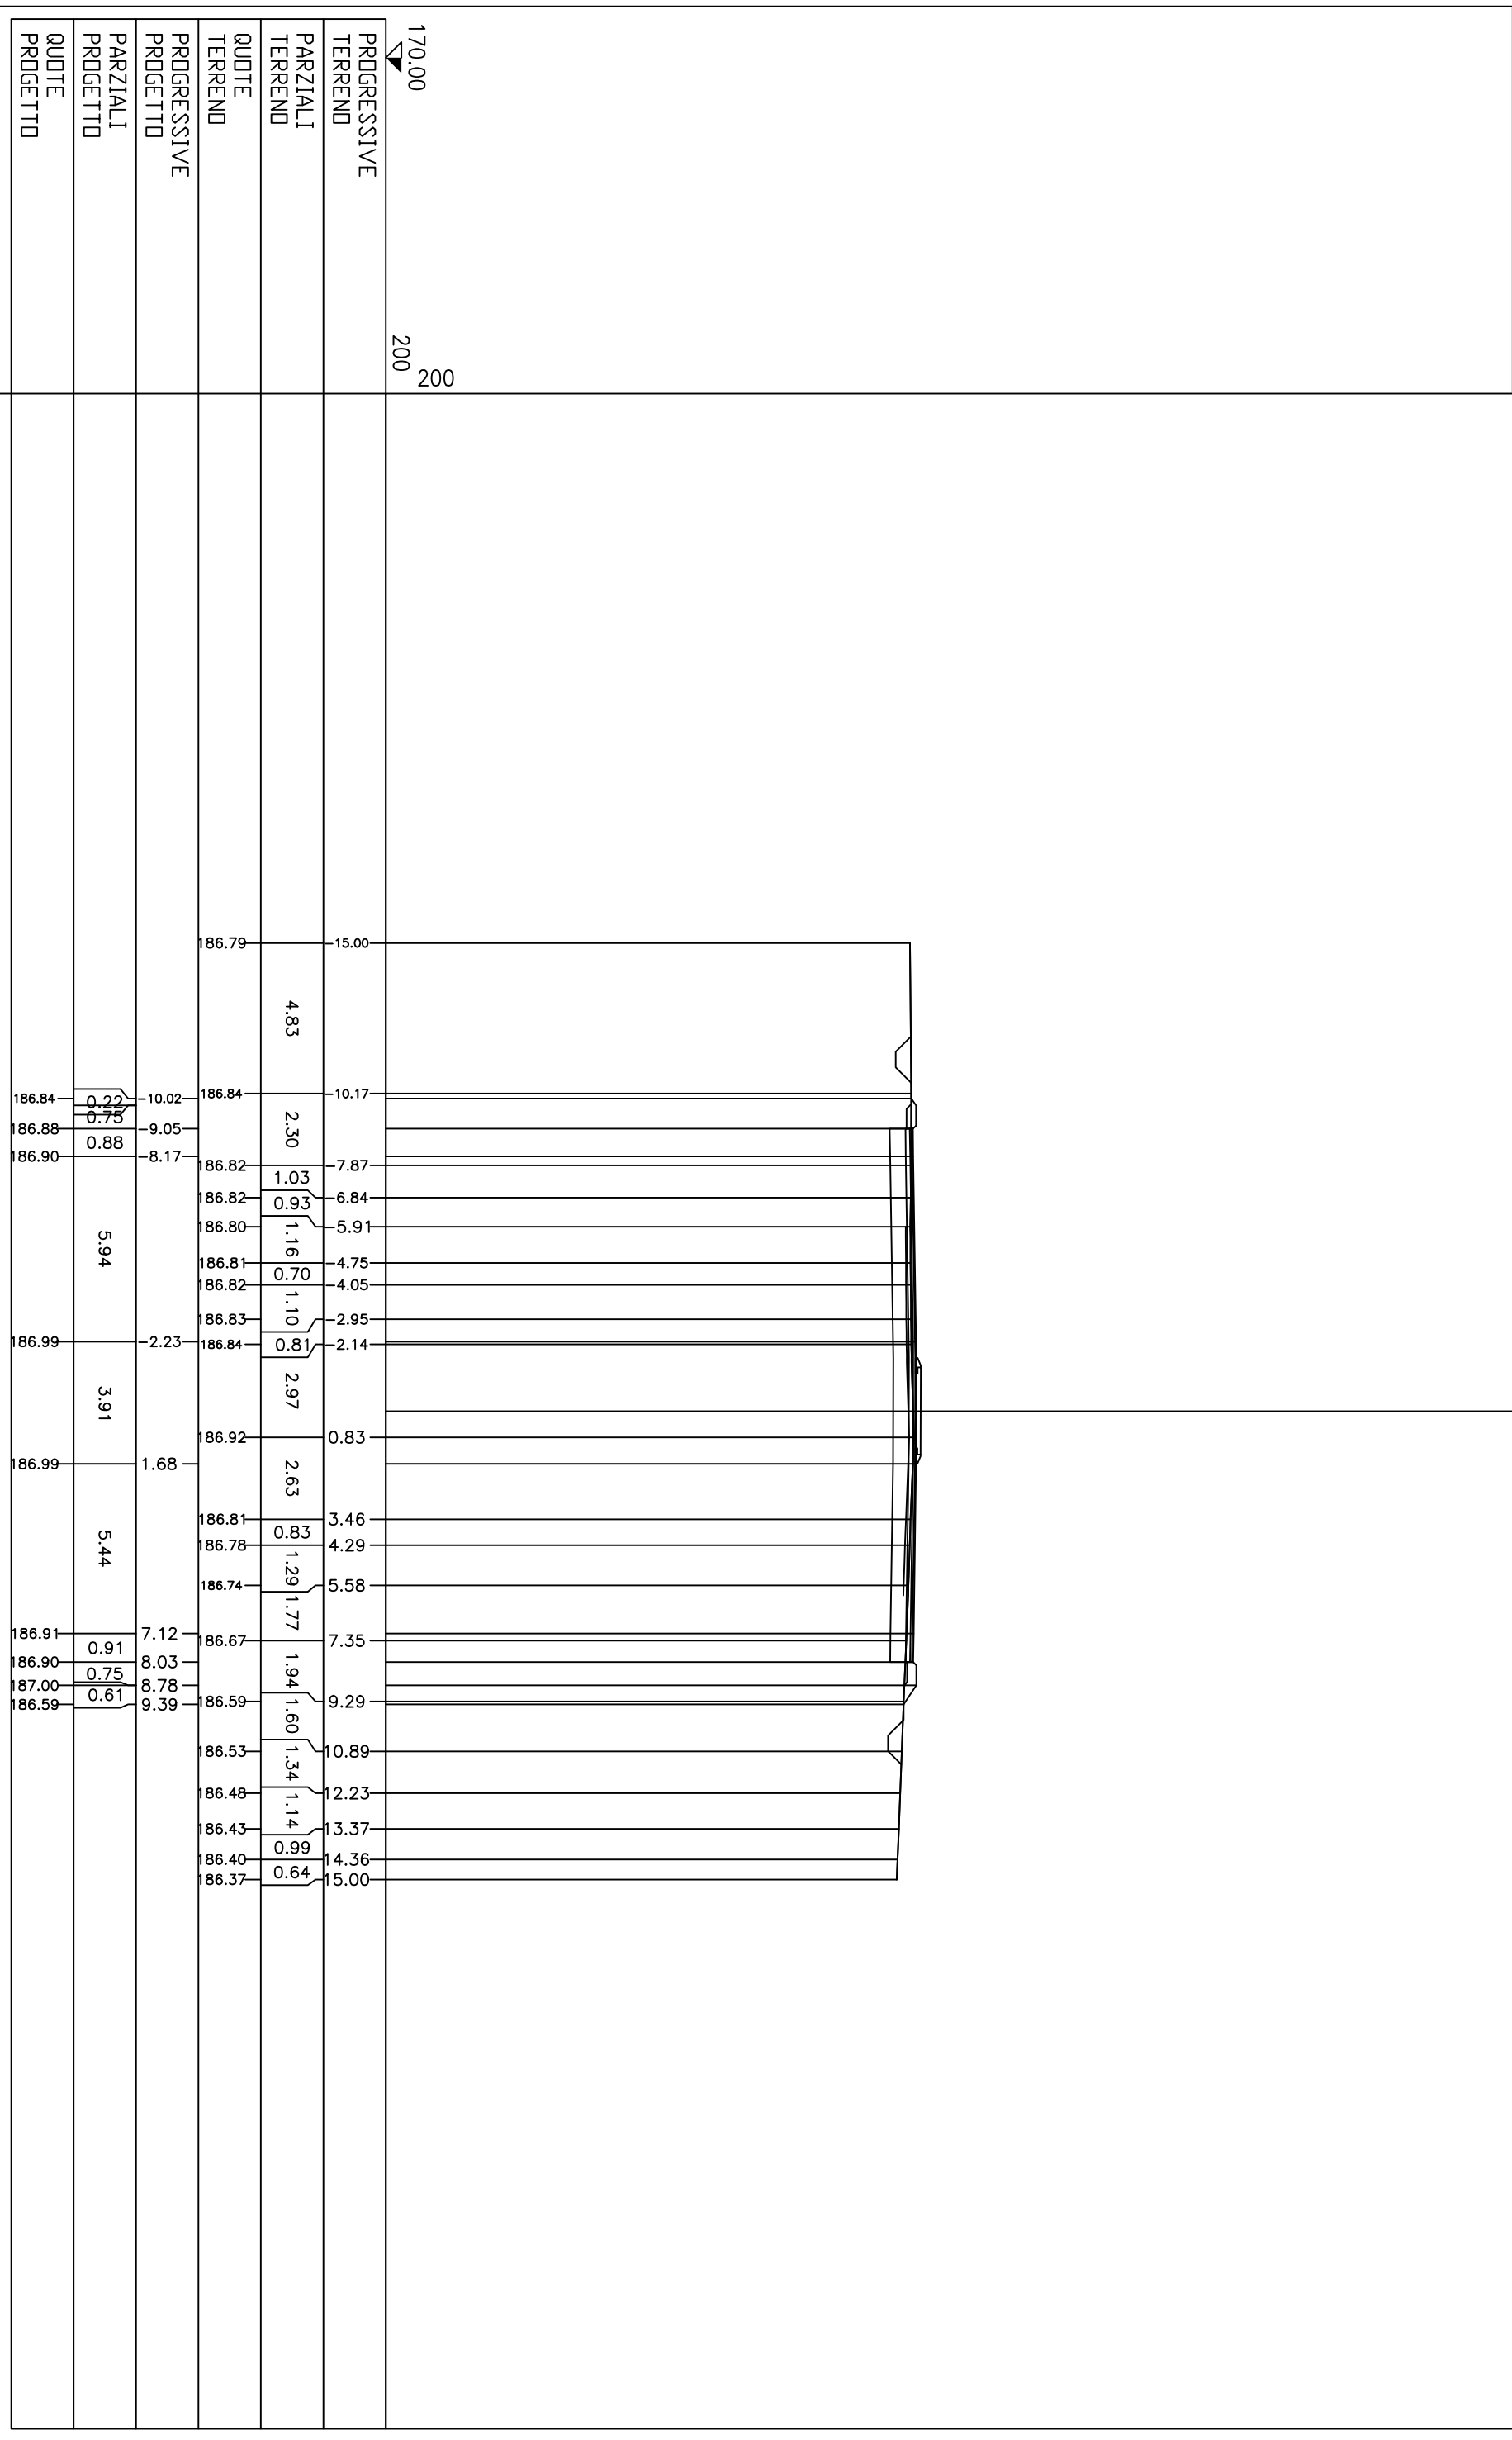

PROFILO 1-1
 SEZIONE 50
 PROGRESSIVA 905.88

170.00
 200
 200


PROGRESSIVE
 TERREND
 PARZIALI
 TERREND
 QUOTE
 TERREND
 PROGRESSIVE
 PROGETTO
 PARZIALI
 PROGETTO
 QUOTE
 PROGETTO

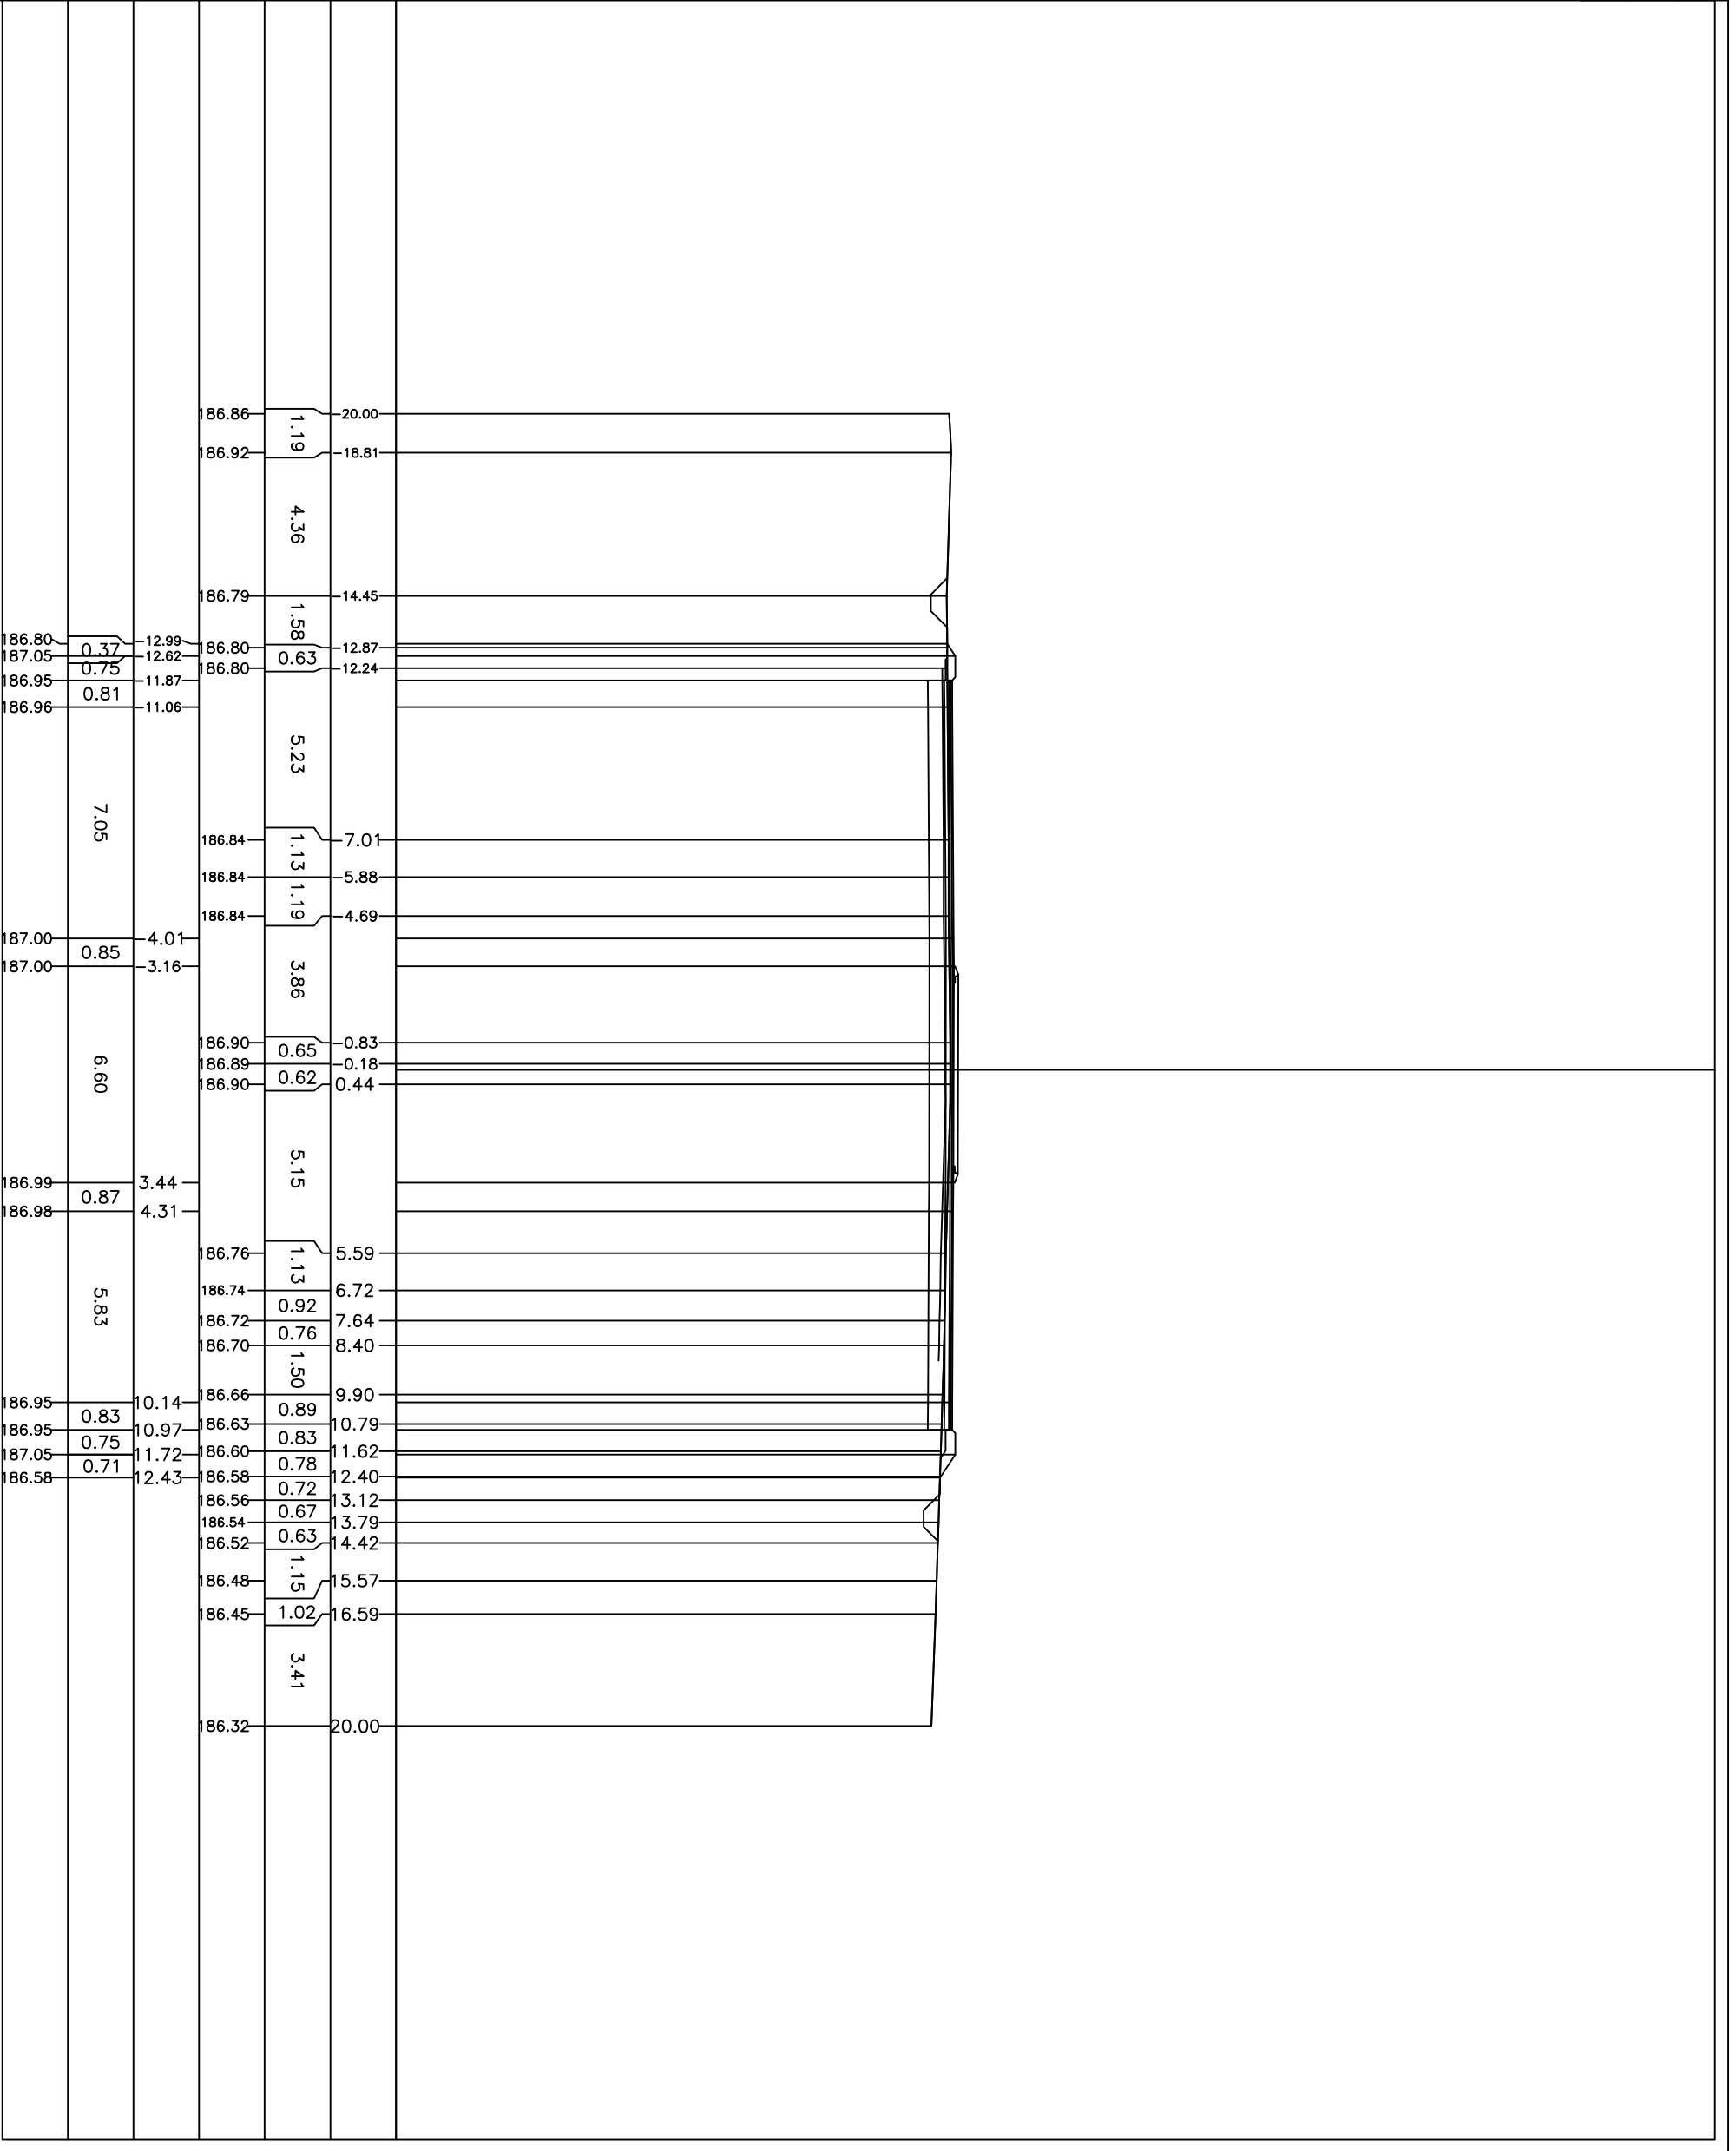

PROFILO 1-3
 SEZIONE RN1
 PROGRESSIVA 0.00

170.00
 200
 200


| PROGRESSIVE TERREND | PARZIALI TERREND | QUOTE TERREND | PROGRESSIVE PROGETTO | PARZIALI PROGETTO | QUOTE PROGETTO |
|------------------------|---------------------|------------------|-------------------------|----------------------|-------------------|
| 186.91 | 4.07 | 21.00 | 188.50 | 1.50 | 188.35 |
| 186.90 | 0.64 | 16.93 | | | |
| 187.11 | 0.41 | 16.01 | | | |
| 186.15 | 0.41 | 15.47 | | | |
| 186.15 | 0.8 | 14.67 | | | |
| 186.99 | 0.34 | 14.33 | | | |
| 187.20 | 5.70 | 8.63 | | | |
| 187.21 | 1.06 | 7.57 | | | |
| 187.19 | 0.64 | 6.93 | | | |
| 187.15 | 0.80 | 6.13 | | | |
| 187.11 | 0.74 | 5.39 | | | |
| 186.99 | 2.34 | 3.05 | | | |
| 186.93 | 1.00 | 2.05 | | | |
| 186.89 | 2.04 | 0.01 | | | |
| 186.86 | 1.33 | 1.32 | | | |
| 186.90 | 3.59 | 4.91 | | | |
| 186.91 | 1.21 | 6.12 | | | |
| 186.90 | 0.62 | 6.74 | | | |
| 186.89 | 5.58 | 12.32 | | | |
| 186.88 | 0.61 | 12.93 | | | |
| 186.88 | 0.66 | 13.59 | | | |
| 186.88 | 0.66 | 14.25 | | | |
| 186.87 | 0.75 | 15.00 | | | |

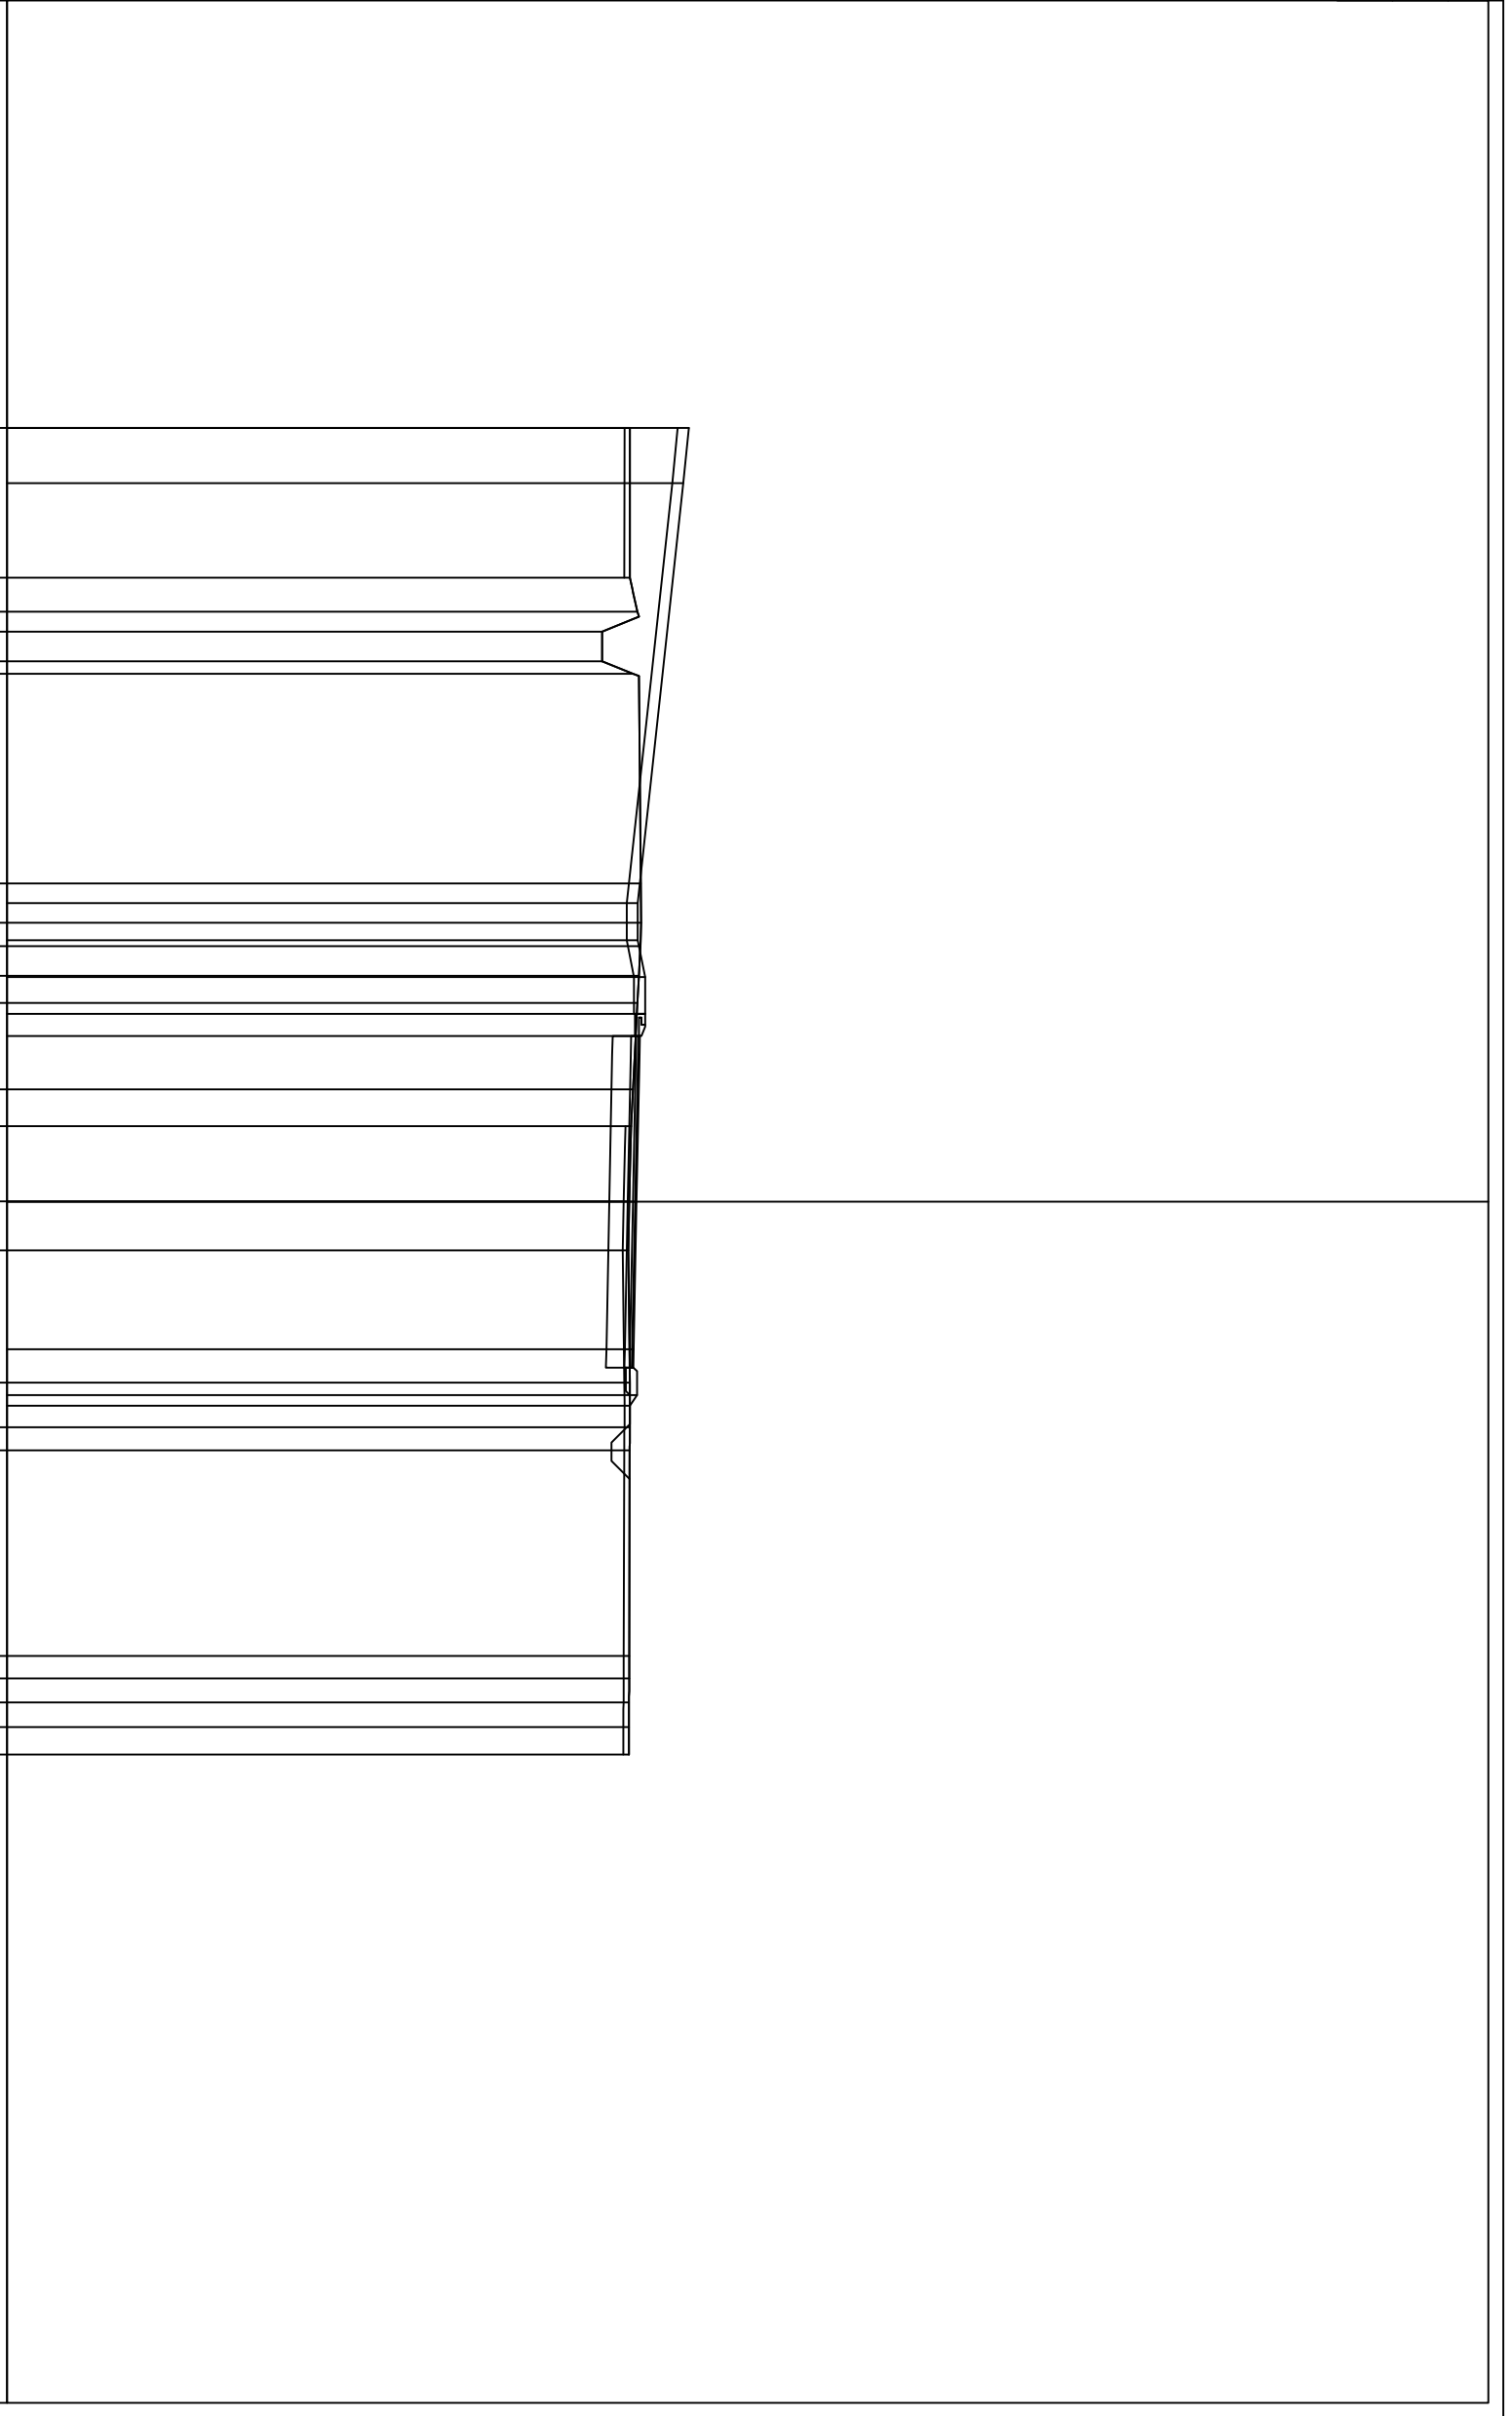


PROFILO 1-3
 SEZIONE RN2
 PROGRESSIVA 18.00

170.00
 200
 200

| | | | |
|-------------------------|--------|--------|--------|
| PROGRESSIVE TERREND | 170.00 | 200 | 200 |
| PARZIALI TERREND | 186.91 | 5.61 | |
| QUOTE TERREND | 188.50 | 188.35 | |
| PROGRESSIVE PROGETTO | 21.00 | 19.50 | |
| PARZIALI PROGETTO | 186.88 | 187.00 | 186.45 |
| QUOTE PROGETTO | 188.50 | 188.35 | |

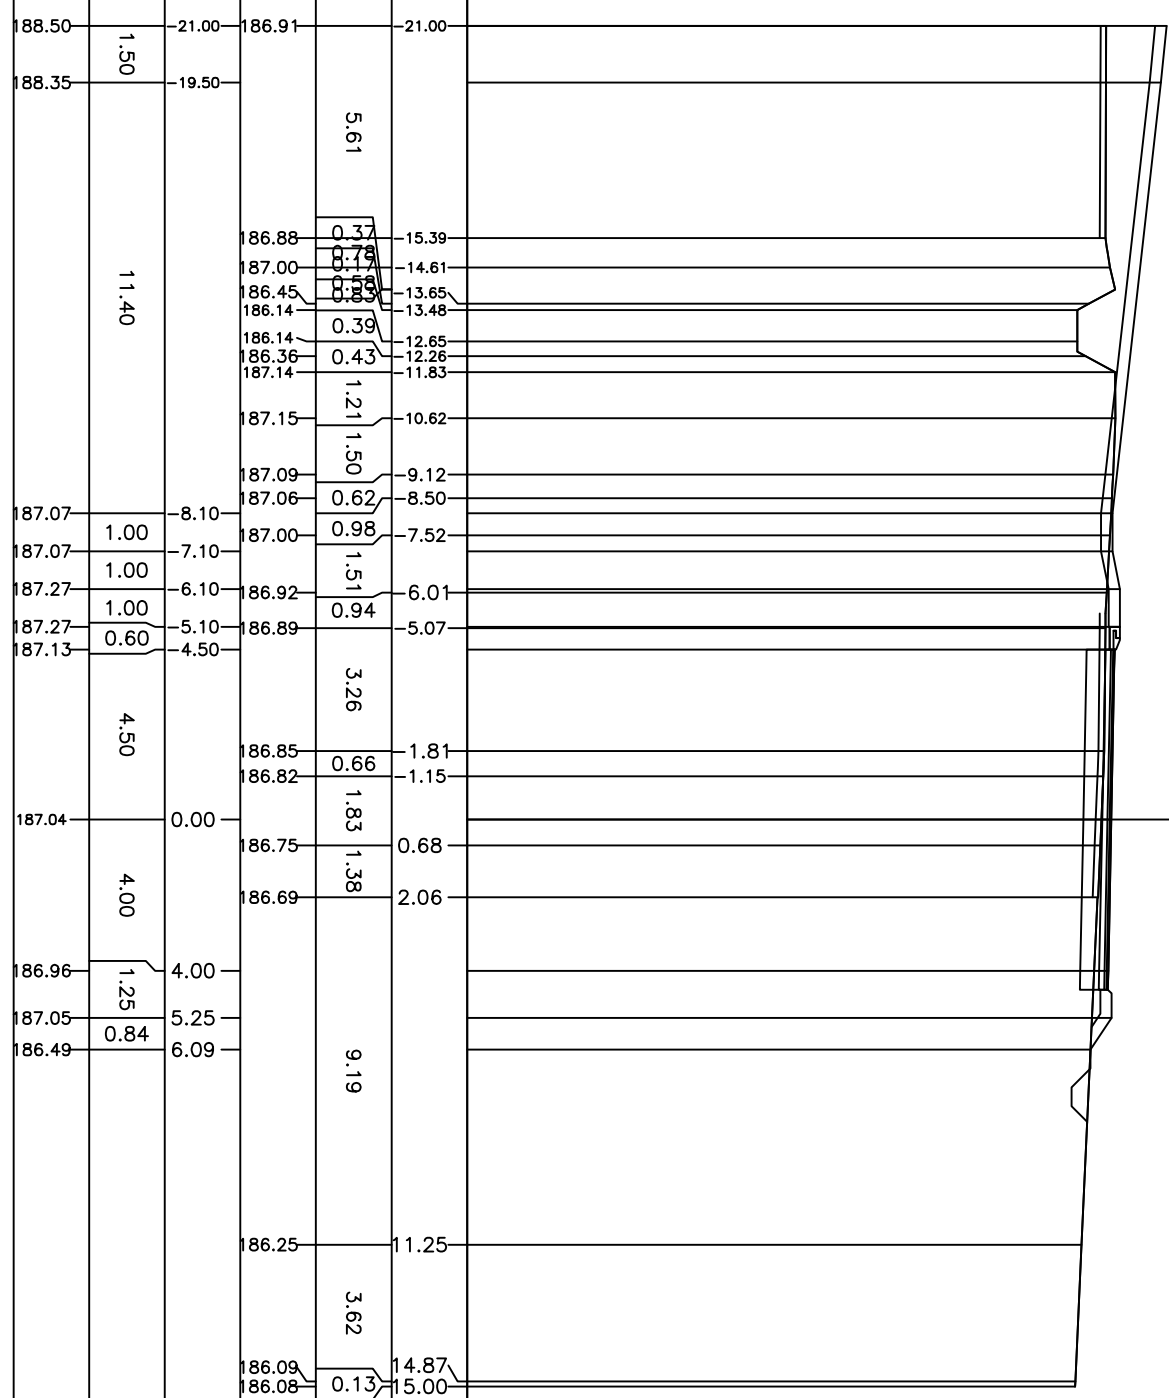


PROFILO 1-3
 SEZIONE RN3
 PROGRESSIVA 34.80

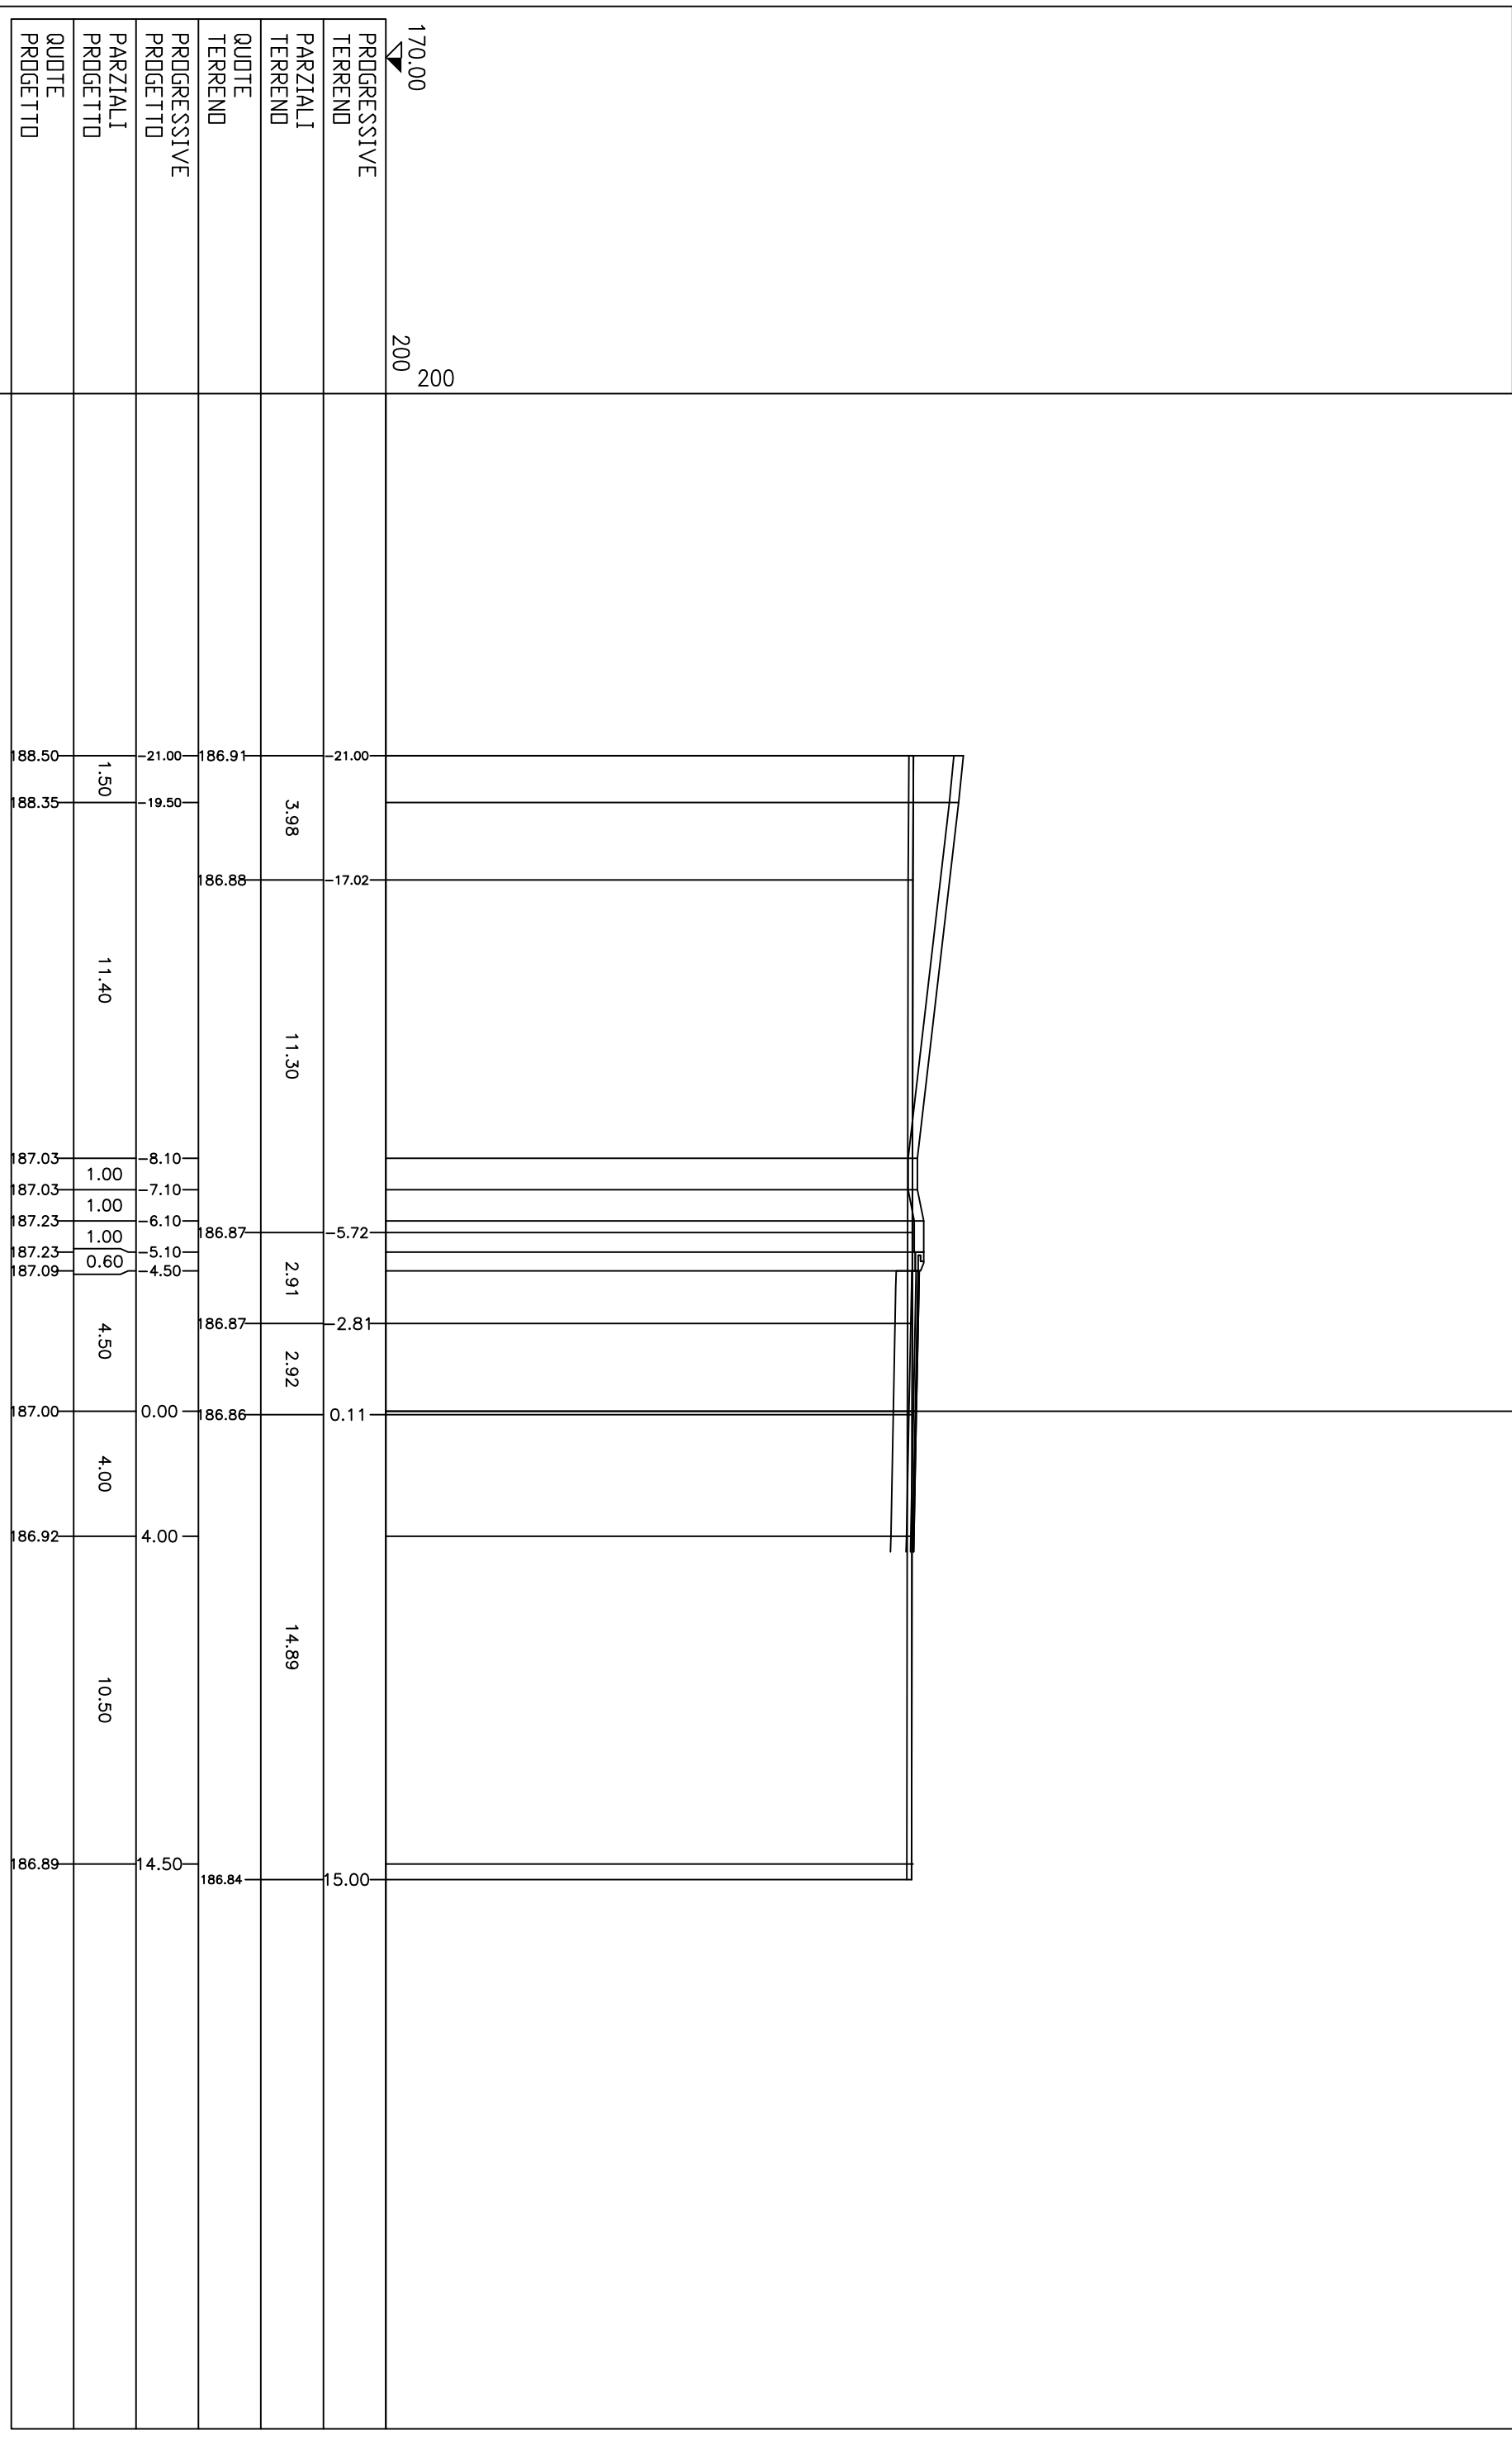


PROFILO 1-3
 SEZIONE RN4
 PROGRESSIVA 48.00

170.00
 200
 200

| PROGRESSIVE TERREND | PARZIALI TERREND | QUOTE TERREND | PROGRESSIVE PROGETTO | PARZIALI PROGETTO | QUOTE PROGETTO |
|------------------------|---------------------|------------------|-------------------------|----------------------|-------------------|
| 186.91 | 1.96 | -21.00 | 186.91 | 1.50 | 188.50 |
| 186.90 | 2.86 | -19.50 | 186.91 | 11.40 | 188.35 |
| 186.91 | 5.09 | | 186.91 | | |
| 186.91 | 2.16 | -11.09 | 186.94 | 1.00 | 187.06 |
| 186.94 | 3.20 | -8.93 | 186.94 | 1.00 | 187.06 |
| 186.97 | 0.96 | -6.10 | 186.97 | 1.00 | 187.26 |
| 186.99 | 1.69 | -5.10 | 186.99 | 0.60 | 187.26 |
| 186.99 | 1.69 | -4.50 | 186.99 | 4.50 | 187.12 |
| 186.76 | 1.15 | -3.08 | 186.76 | | |
| 186.62 | 1.50 | -1.93 | 186.62 | 4.00 | 187.03 |
| 186.40 | 1.83 | -0.43 | 186.40 | | |
| 186.42 | 3.71 | 1.40 | 186.42 | 1.25 | 186.95 |
| 186.43 | 0.68 | 5.11 | 186.43 | 0.91 | 187.04 |
| 186.44 | 5.45 | 5.79 | 186.44 | | 186.44 |
| 186.43 | 3.76 | 11.24 | 186.43 | | |
| 186.46 | | 15.00 | 186.46 | | |

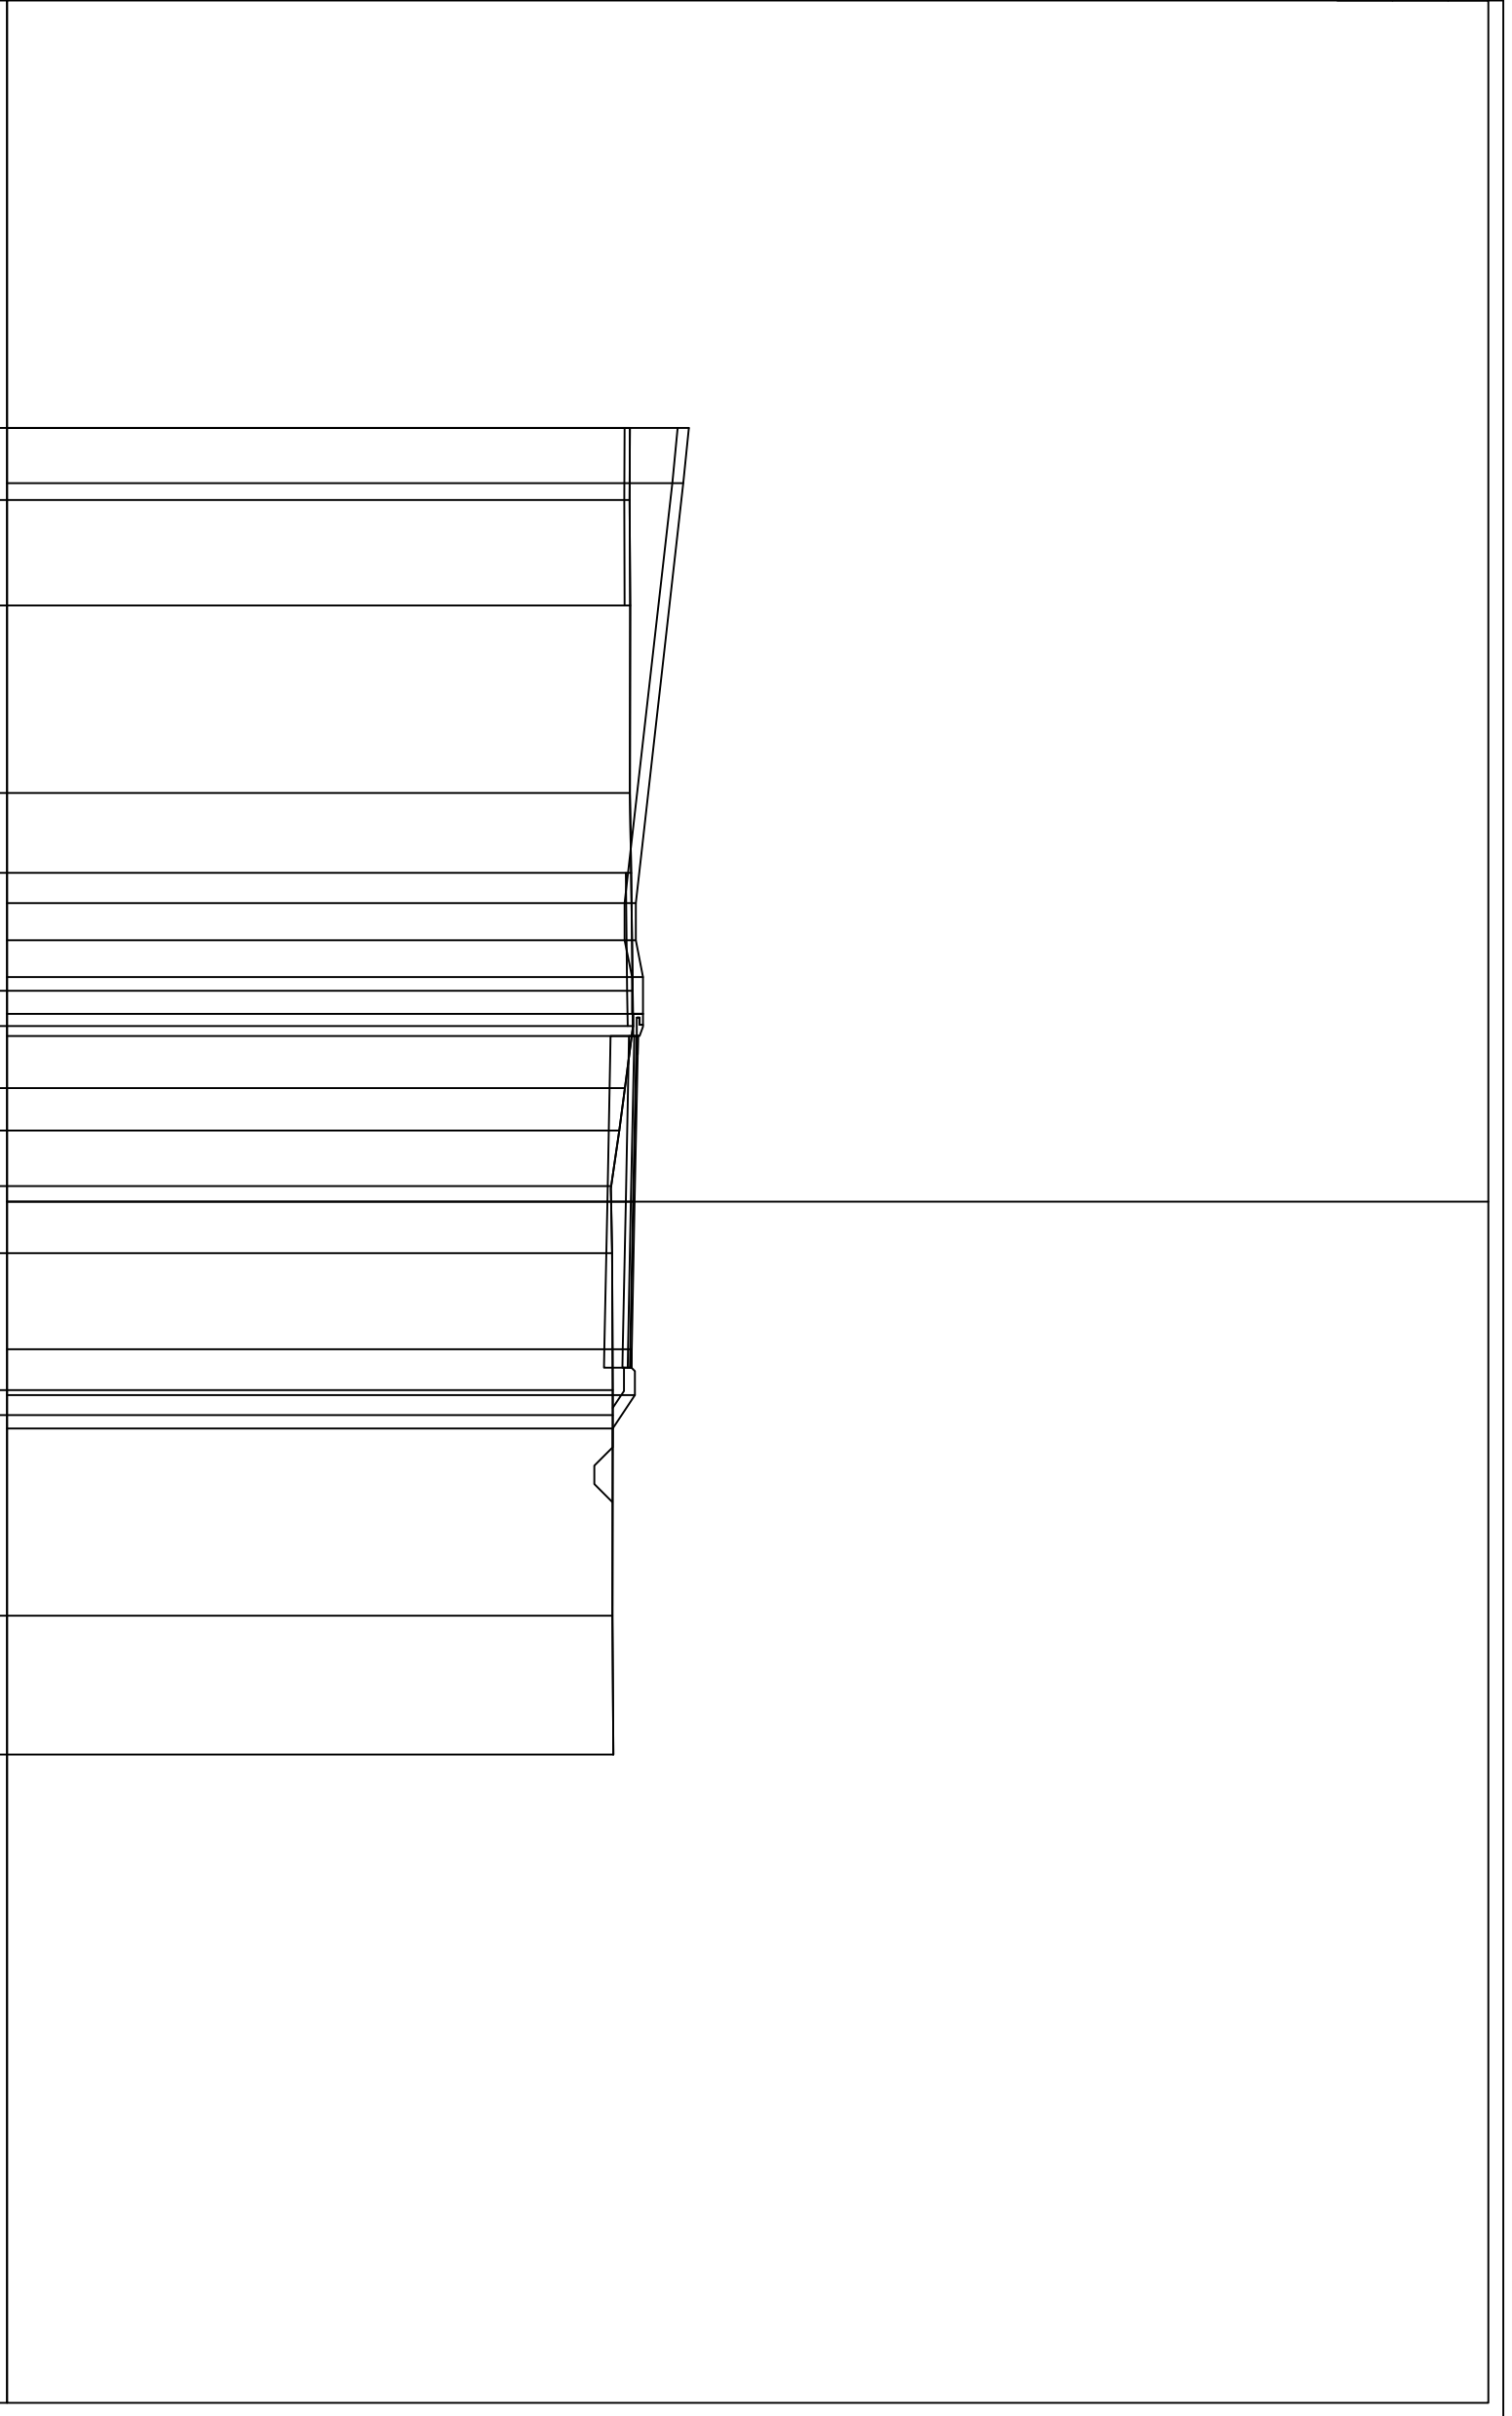


PROFILO 1-3
 SEZIONE RN5
 PROGRESSIVA 60.00

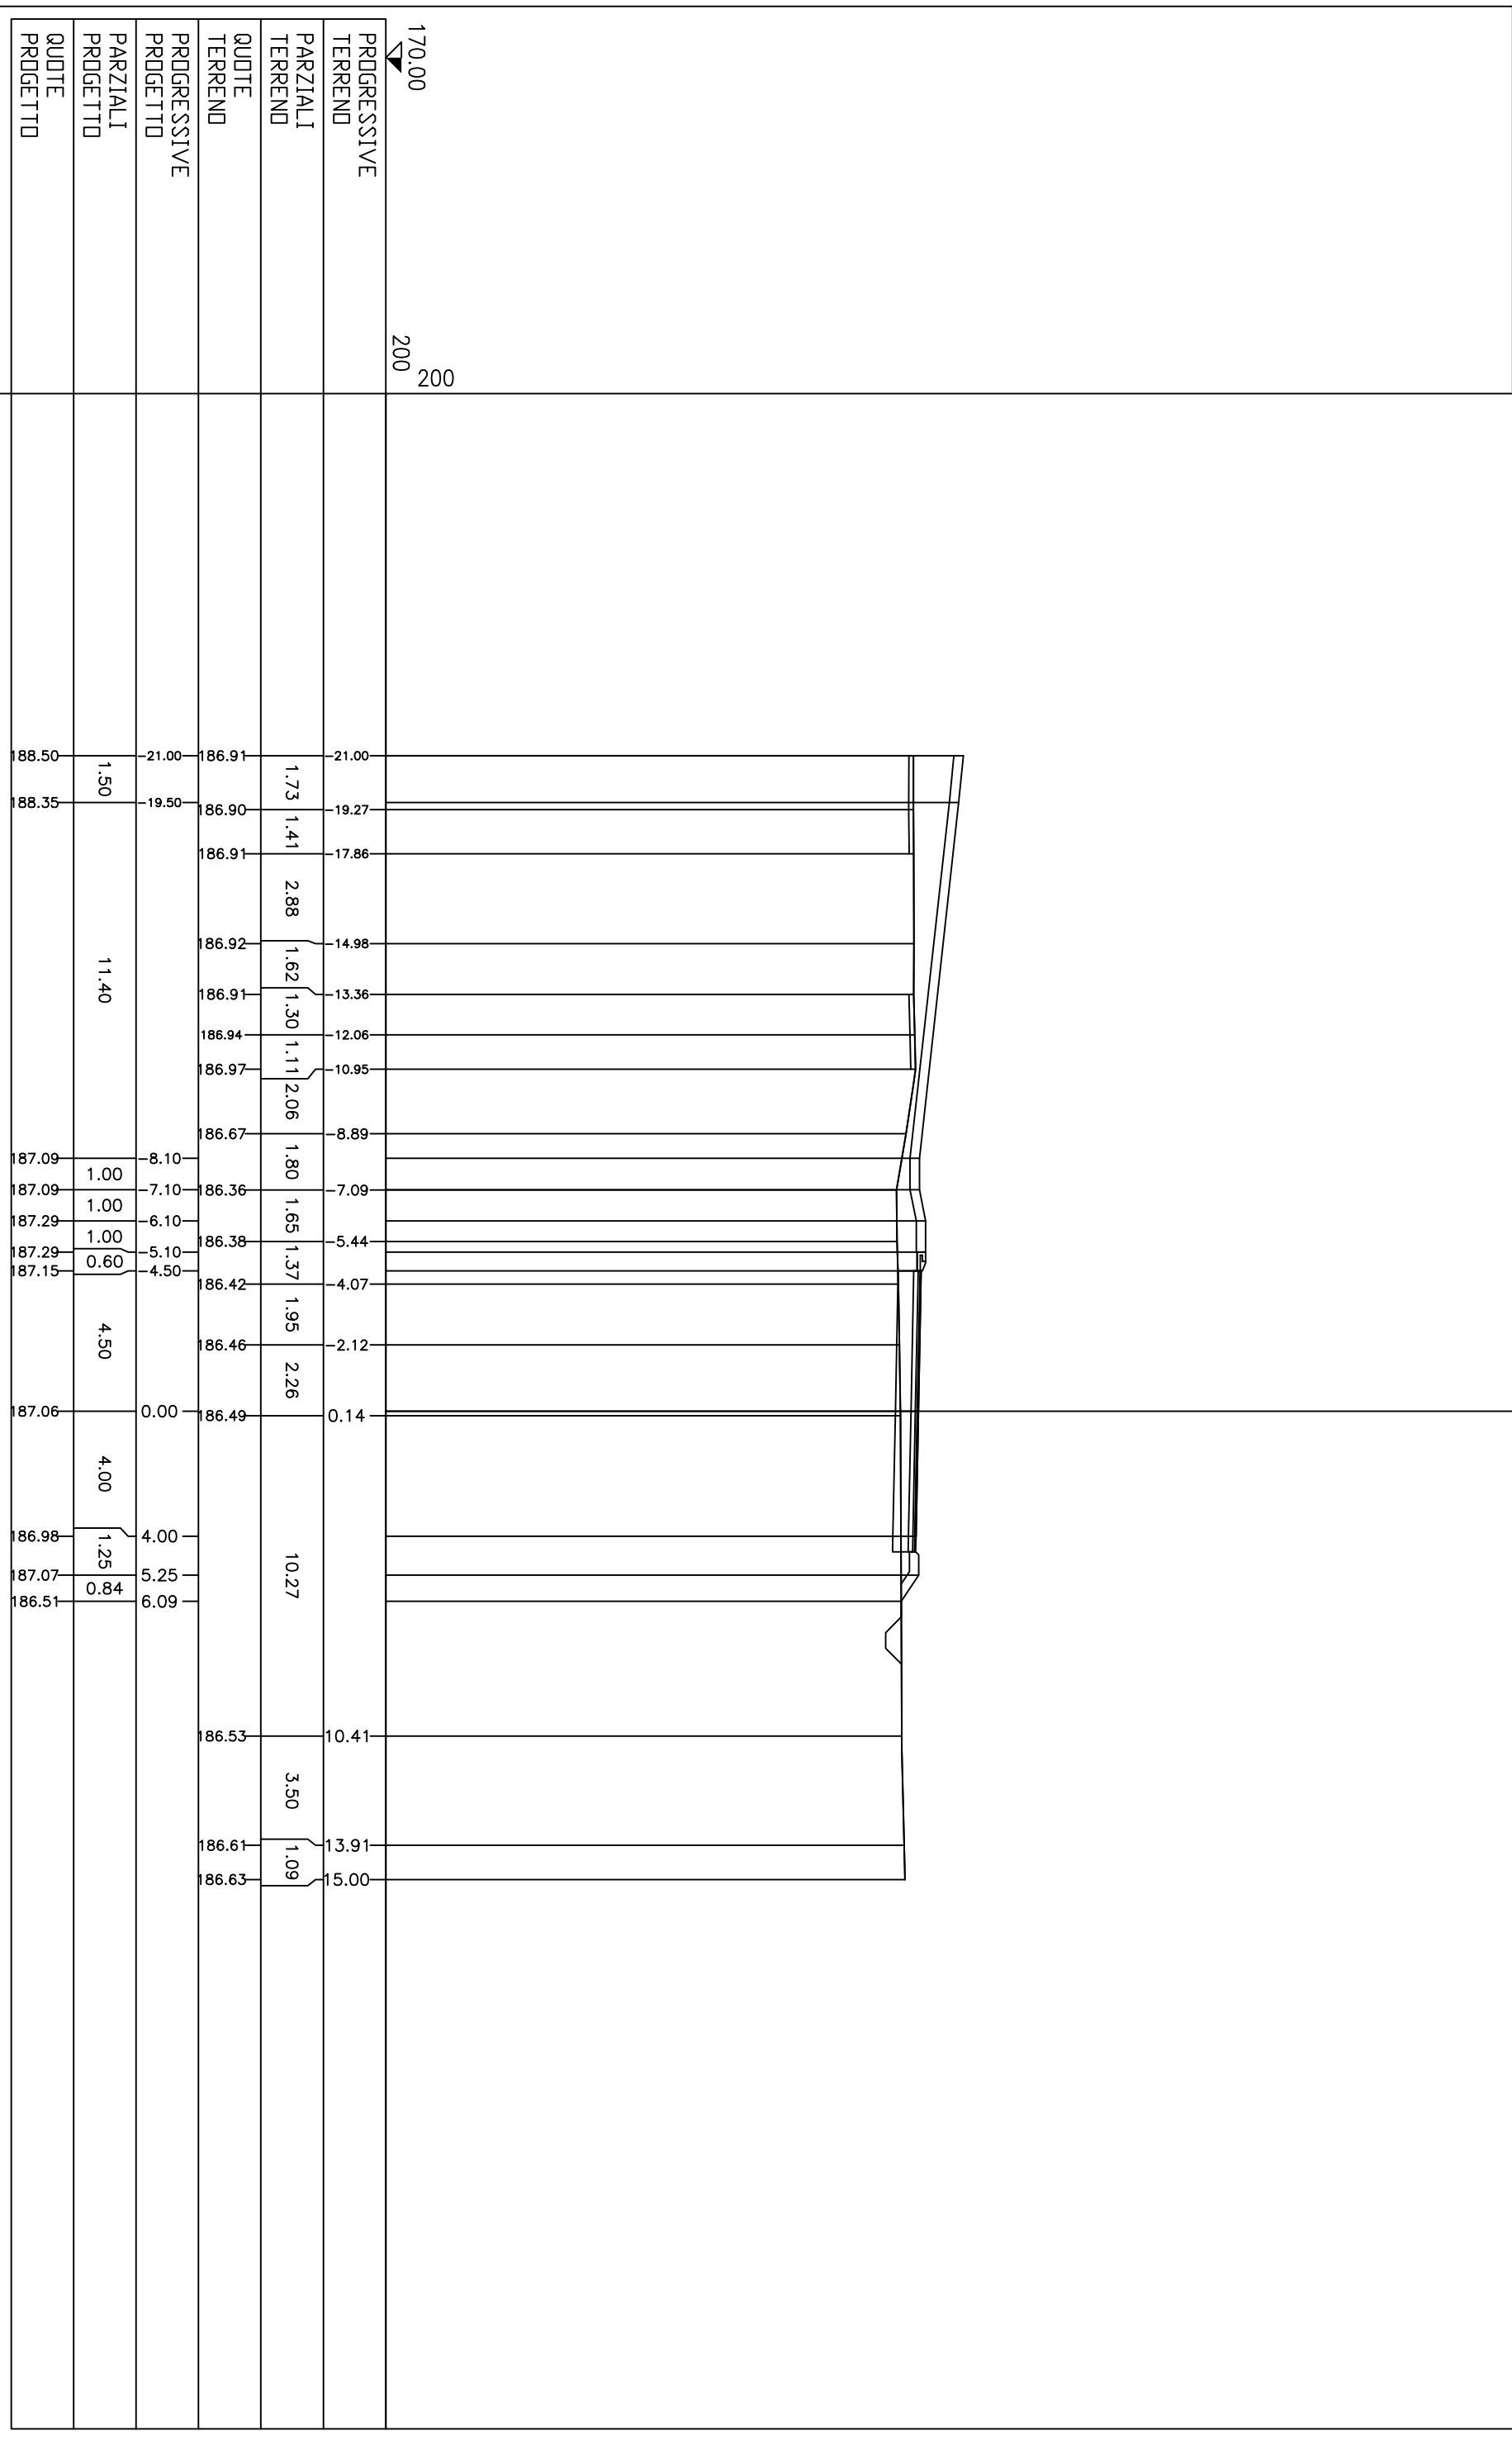


PROFILO 1-3
 SEZIONE RN6
 PROGRESSIVA 72.00

170.00
 200
 200


| PROGRESSIVE TERREND | PARZIALI TERREND | QUOTE TERREND | PROGRESSIVE PROGETTO | PARZIALI PROGETTO | QUOTE PROGETTO |
|------------------------|---------------------|------------------|-------------------------|----------------------|-------------------|
| 186.91 | 2.16 | 21.00 | 186.91 | 1.50 | 188.50 |
| 186.91 | 0.89 | 18.84 | 186.91 | 11.40 | 188.35 |
| 186.92 | 0.95 | 17.95 | 186.92 | 1.00 | 187.13 |
| 186.92 | 3.41 | 17.00 | 186.92 | 1.00 | 187.13 |
| 186.90 | 2.22 | 13.58 | 186.90 | 0.60 | 187.33 |
| 186.96 | 2.63 | 11.37 | 186.96 | 4.50 | 187.33 |
| 187.01 | 2.06 | 8.74 | 187.01 | 0.60 | 187.19 |
| 187.00 | 1.78 | 6.68 | 187.00 | 4.50 | 187.19 |
| 187.19 | 6.39 | 4.90 | 187.19 | 4.00 | 187.10 |
| 187.12 | 1.31 | 1.49 | 187.12 | 4.00 | 187.10 |
| 187.15 | 0.84 | 2.80 | 187.15 | 1.25 | 187.02 |
| 187.15 | 3.64 | 3.64 | 187.15 | 0.06 | 187.11 |
| 187.19 | 6.68 | 5.31 | 187.19 | 0.06 | 187.16 |
| 187.19 | 1.28 | 10.32 | 187.19 | | |
| 187.21 | 0.99 | 11.60 | 187.21 | | |
| 187.17 | 2.41 | 12.59 | 187.17 | | |
| 187.15 | | 15.00 | 187.15 | | |

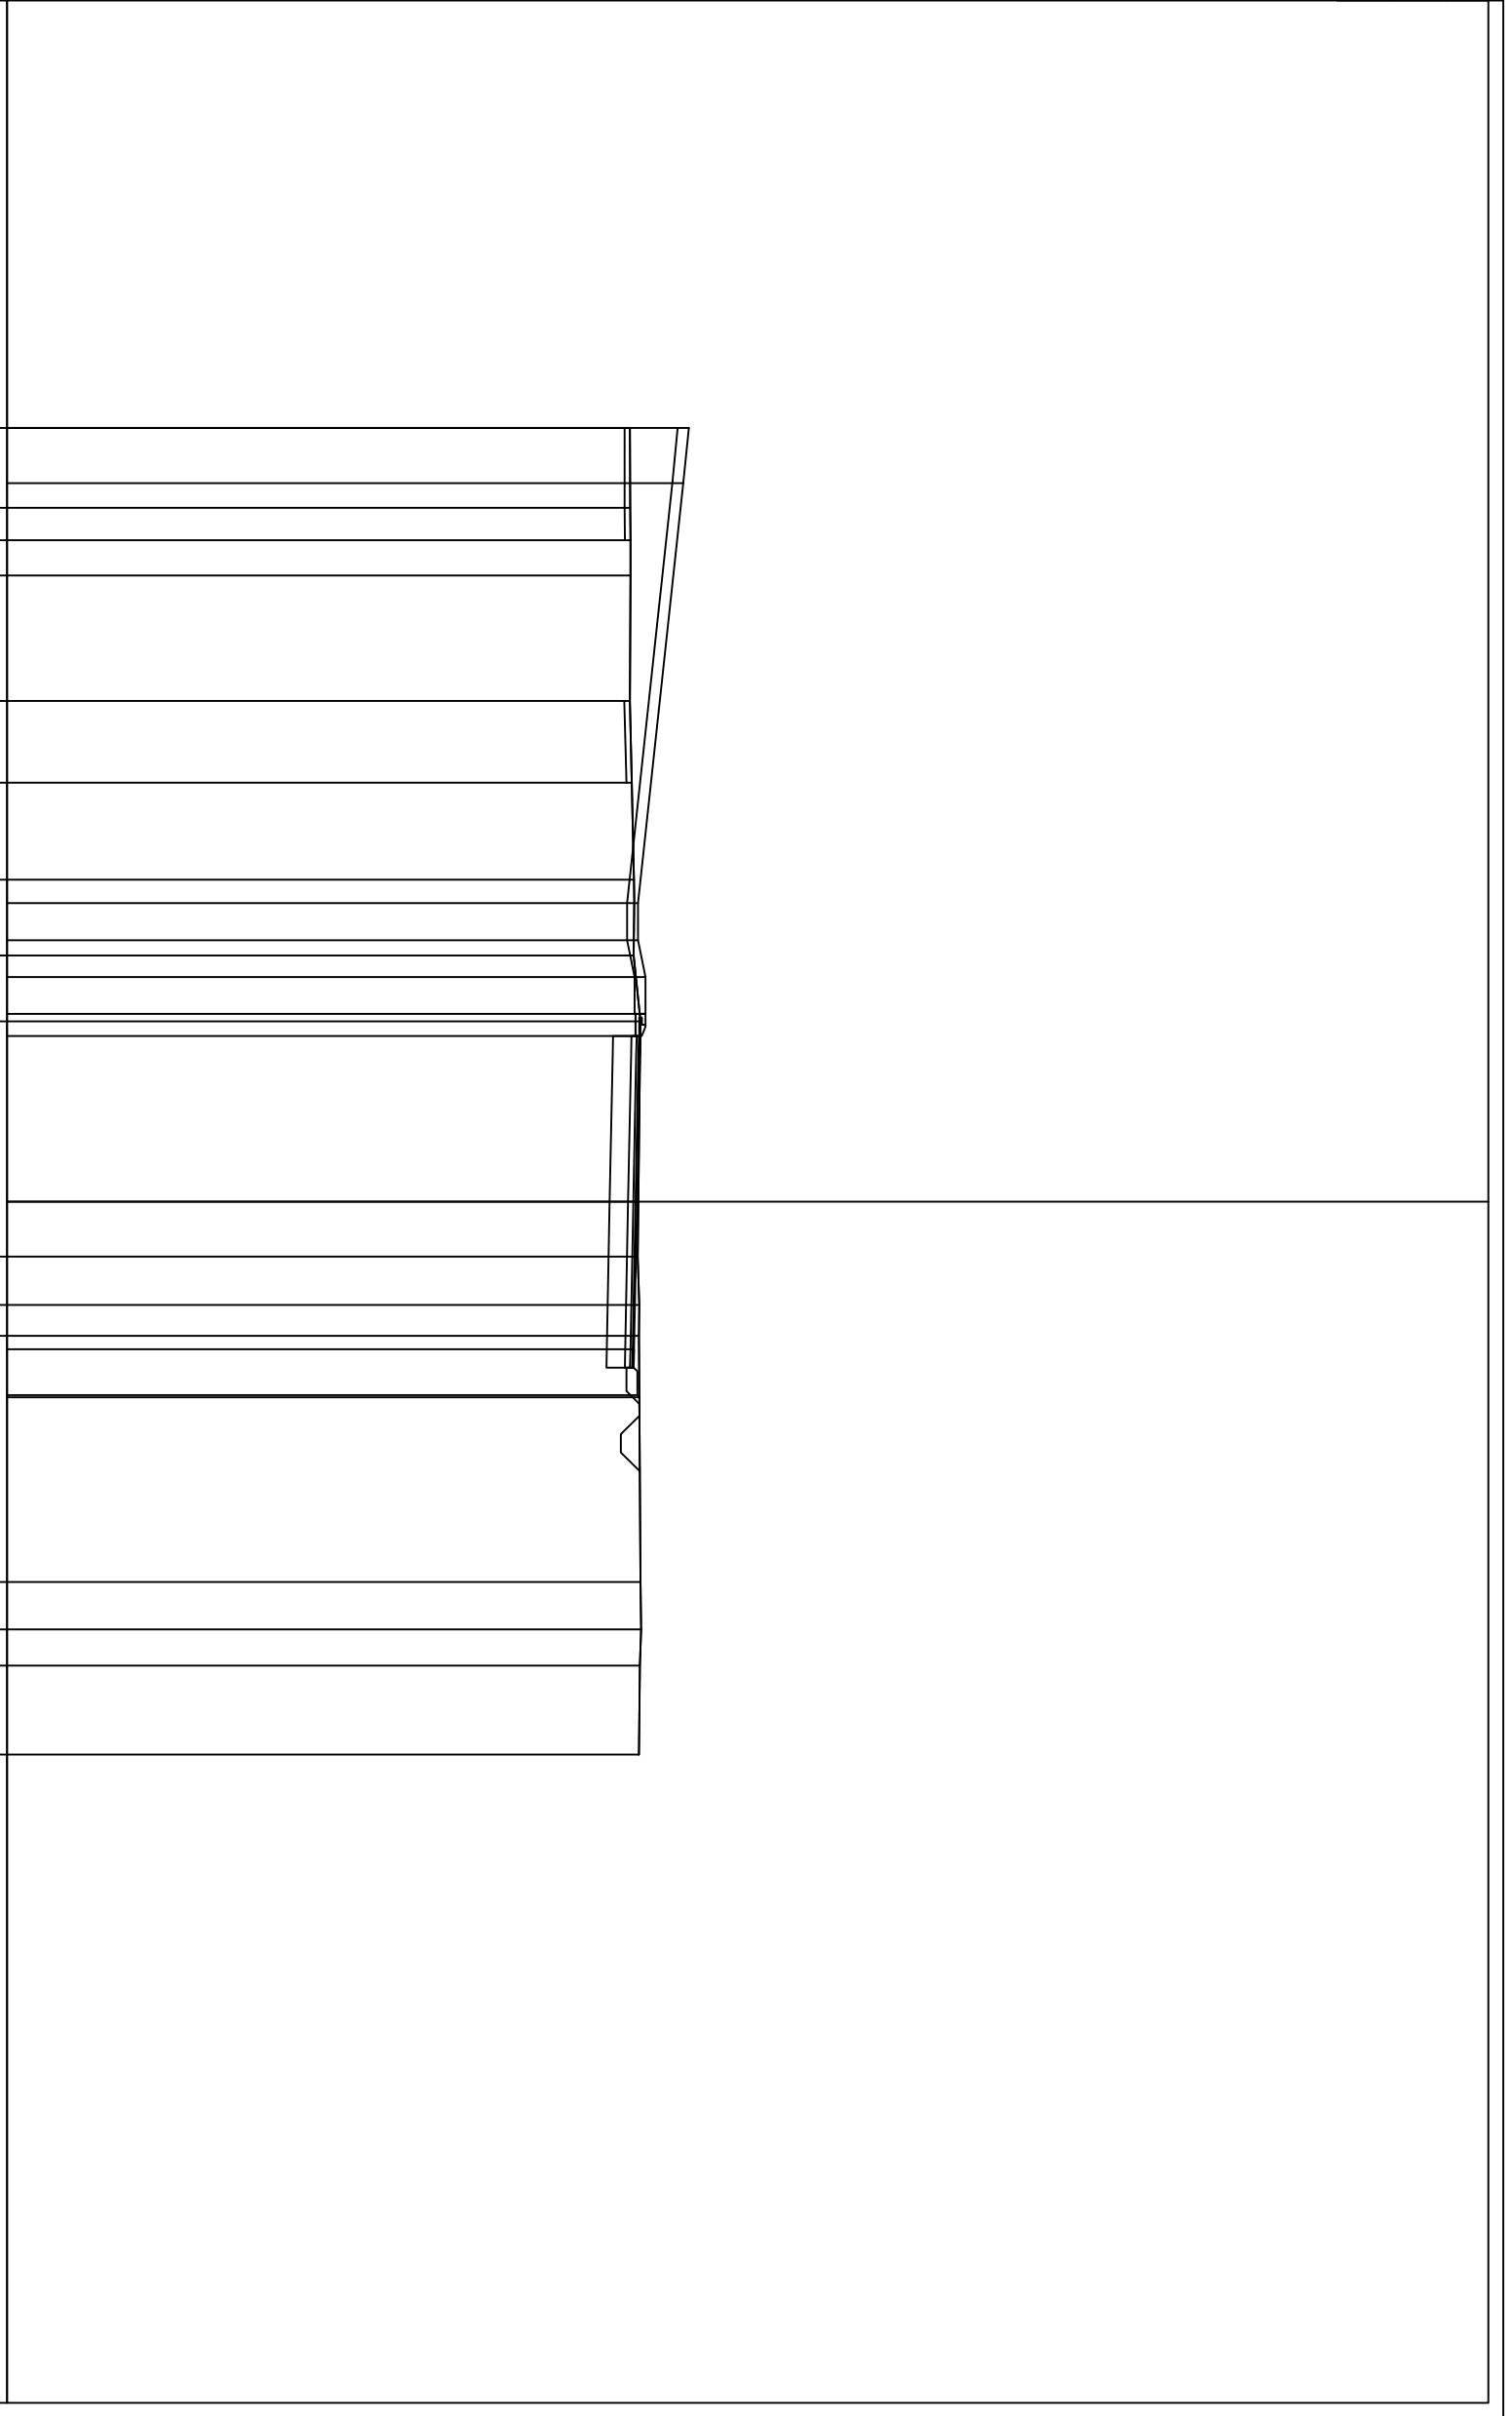

PROFILO 1:3
 SEZIONE RN7
 PROGRESSIVA 84.00

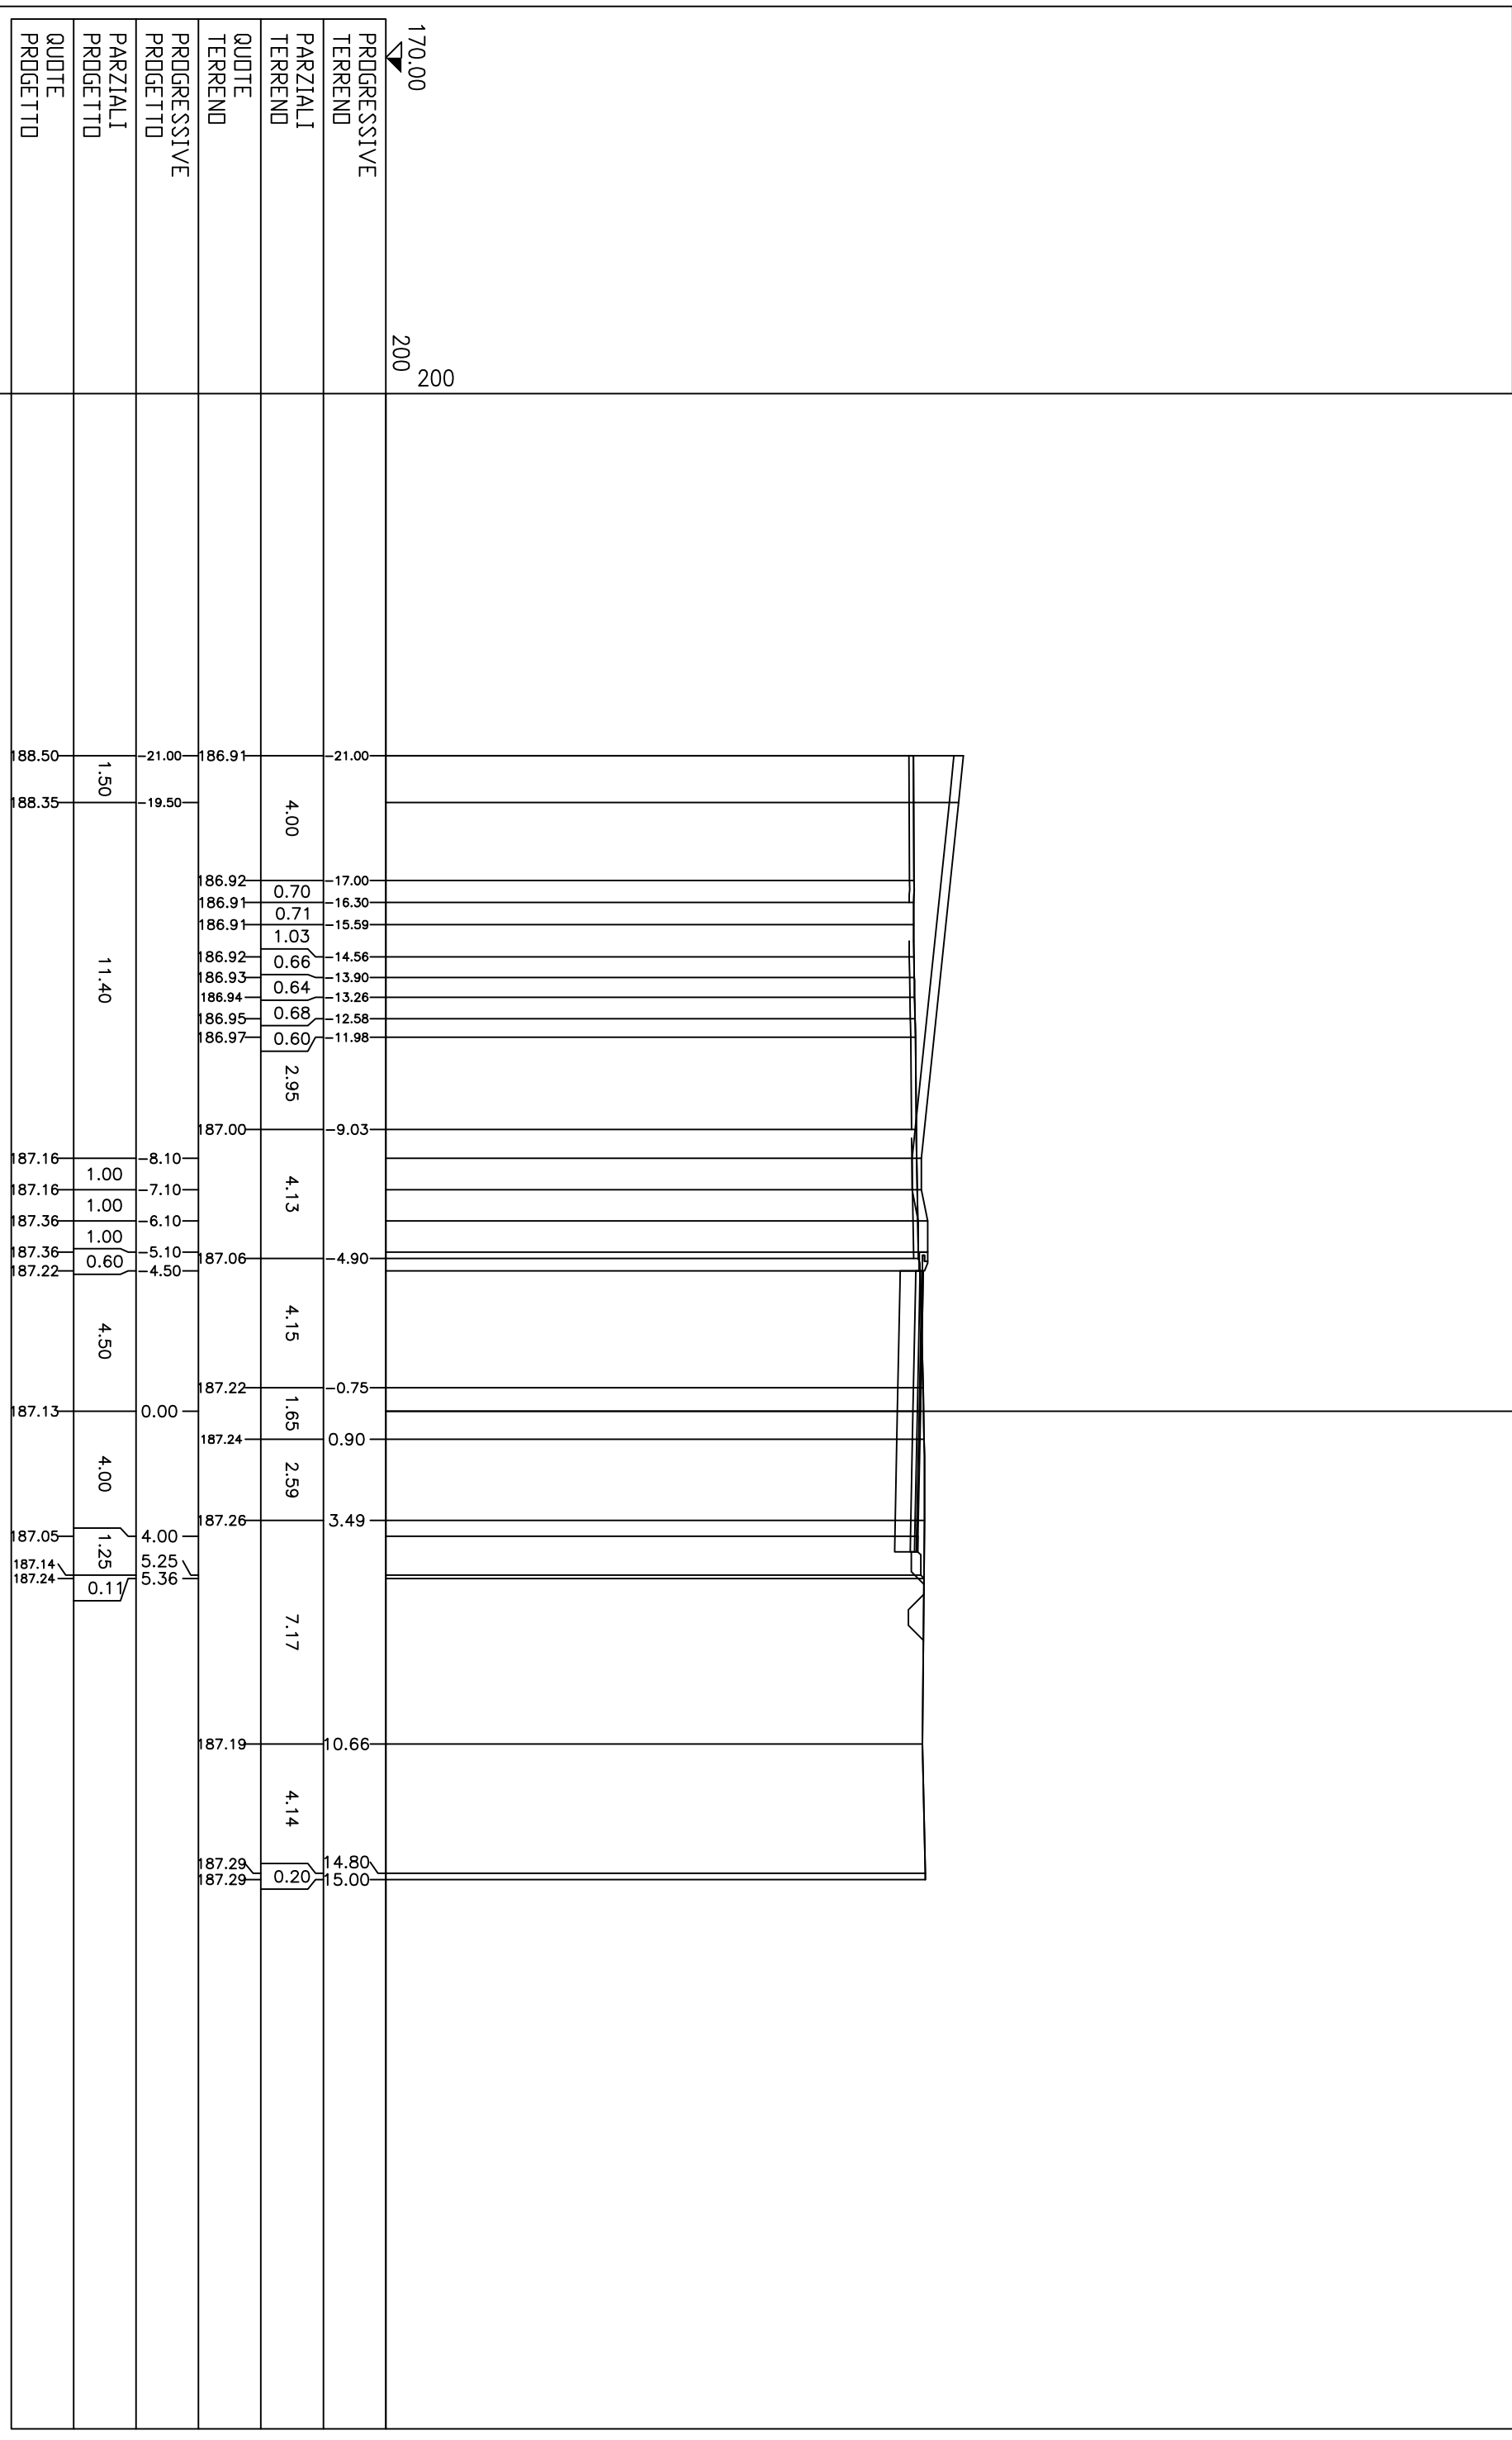


PROFILO 1-3
 SEZIONE RN8
 PROGRESSIVA 99.98

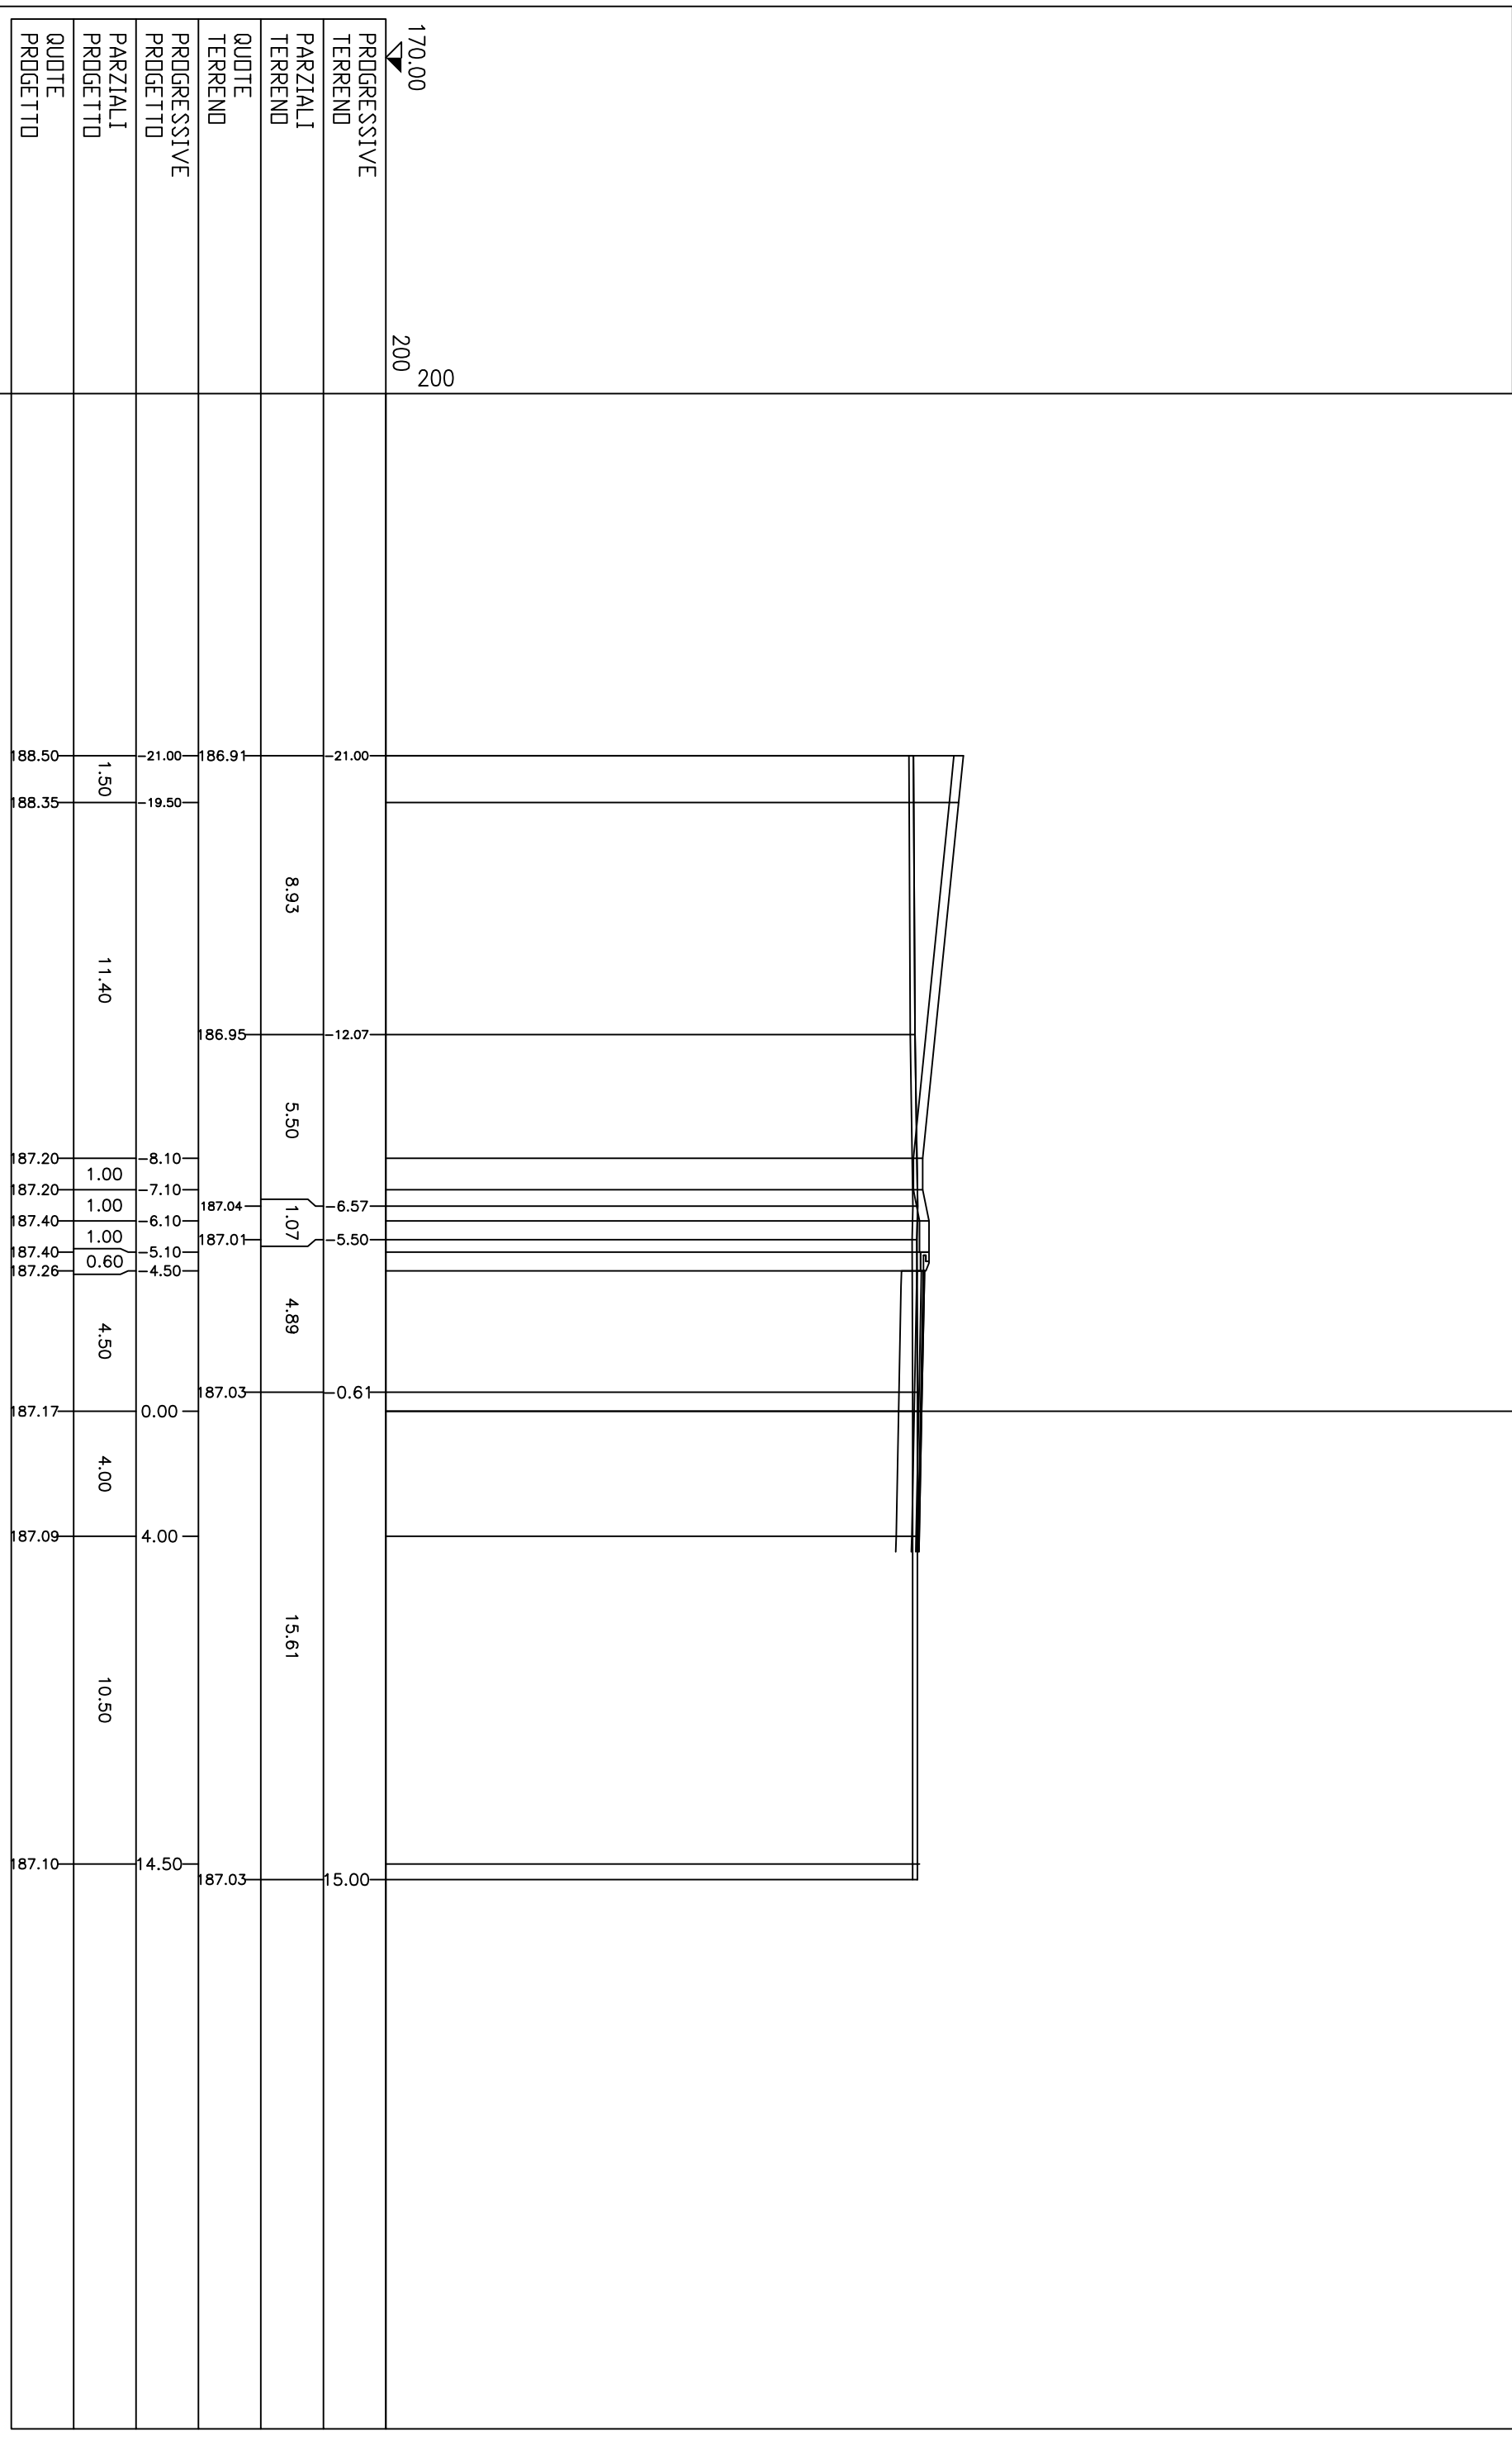


PROFILO 1-3
 SEZIONE RN9
 PROGRESSIVA 114.00

170.00
 200
 200

| | | | |
|-------------------------|--------|--------|--------|
| PROGRESSIVE TERREND | 170.00 | 200 | 200 |
| PARZIALI TERREND | 6.94 | 1.44 | 4.22 |
| QUOTE TERREND | 186.91 | 186.93 | 187.12 |
| PROGRESSIVE PROGETTO | 21.00 | 19.50 | 8.10 |
| PARZIALI PROGETTO | 1.50 | 11.40 | 1.00 |
| QUOTE PROGETTO | 188.50 | 188.35 | 187.17 |

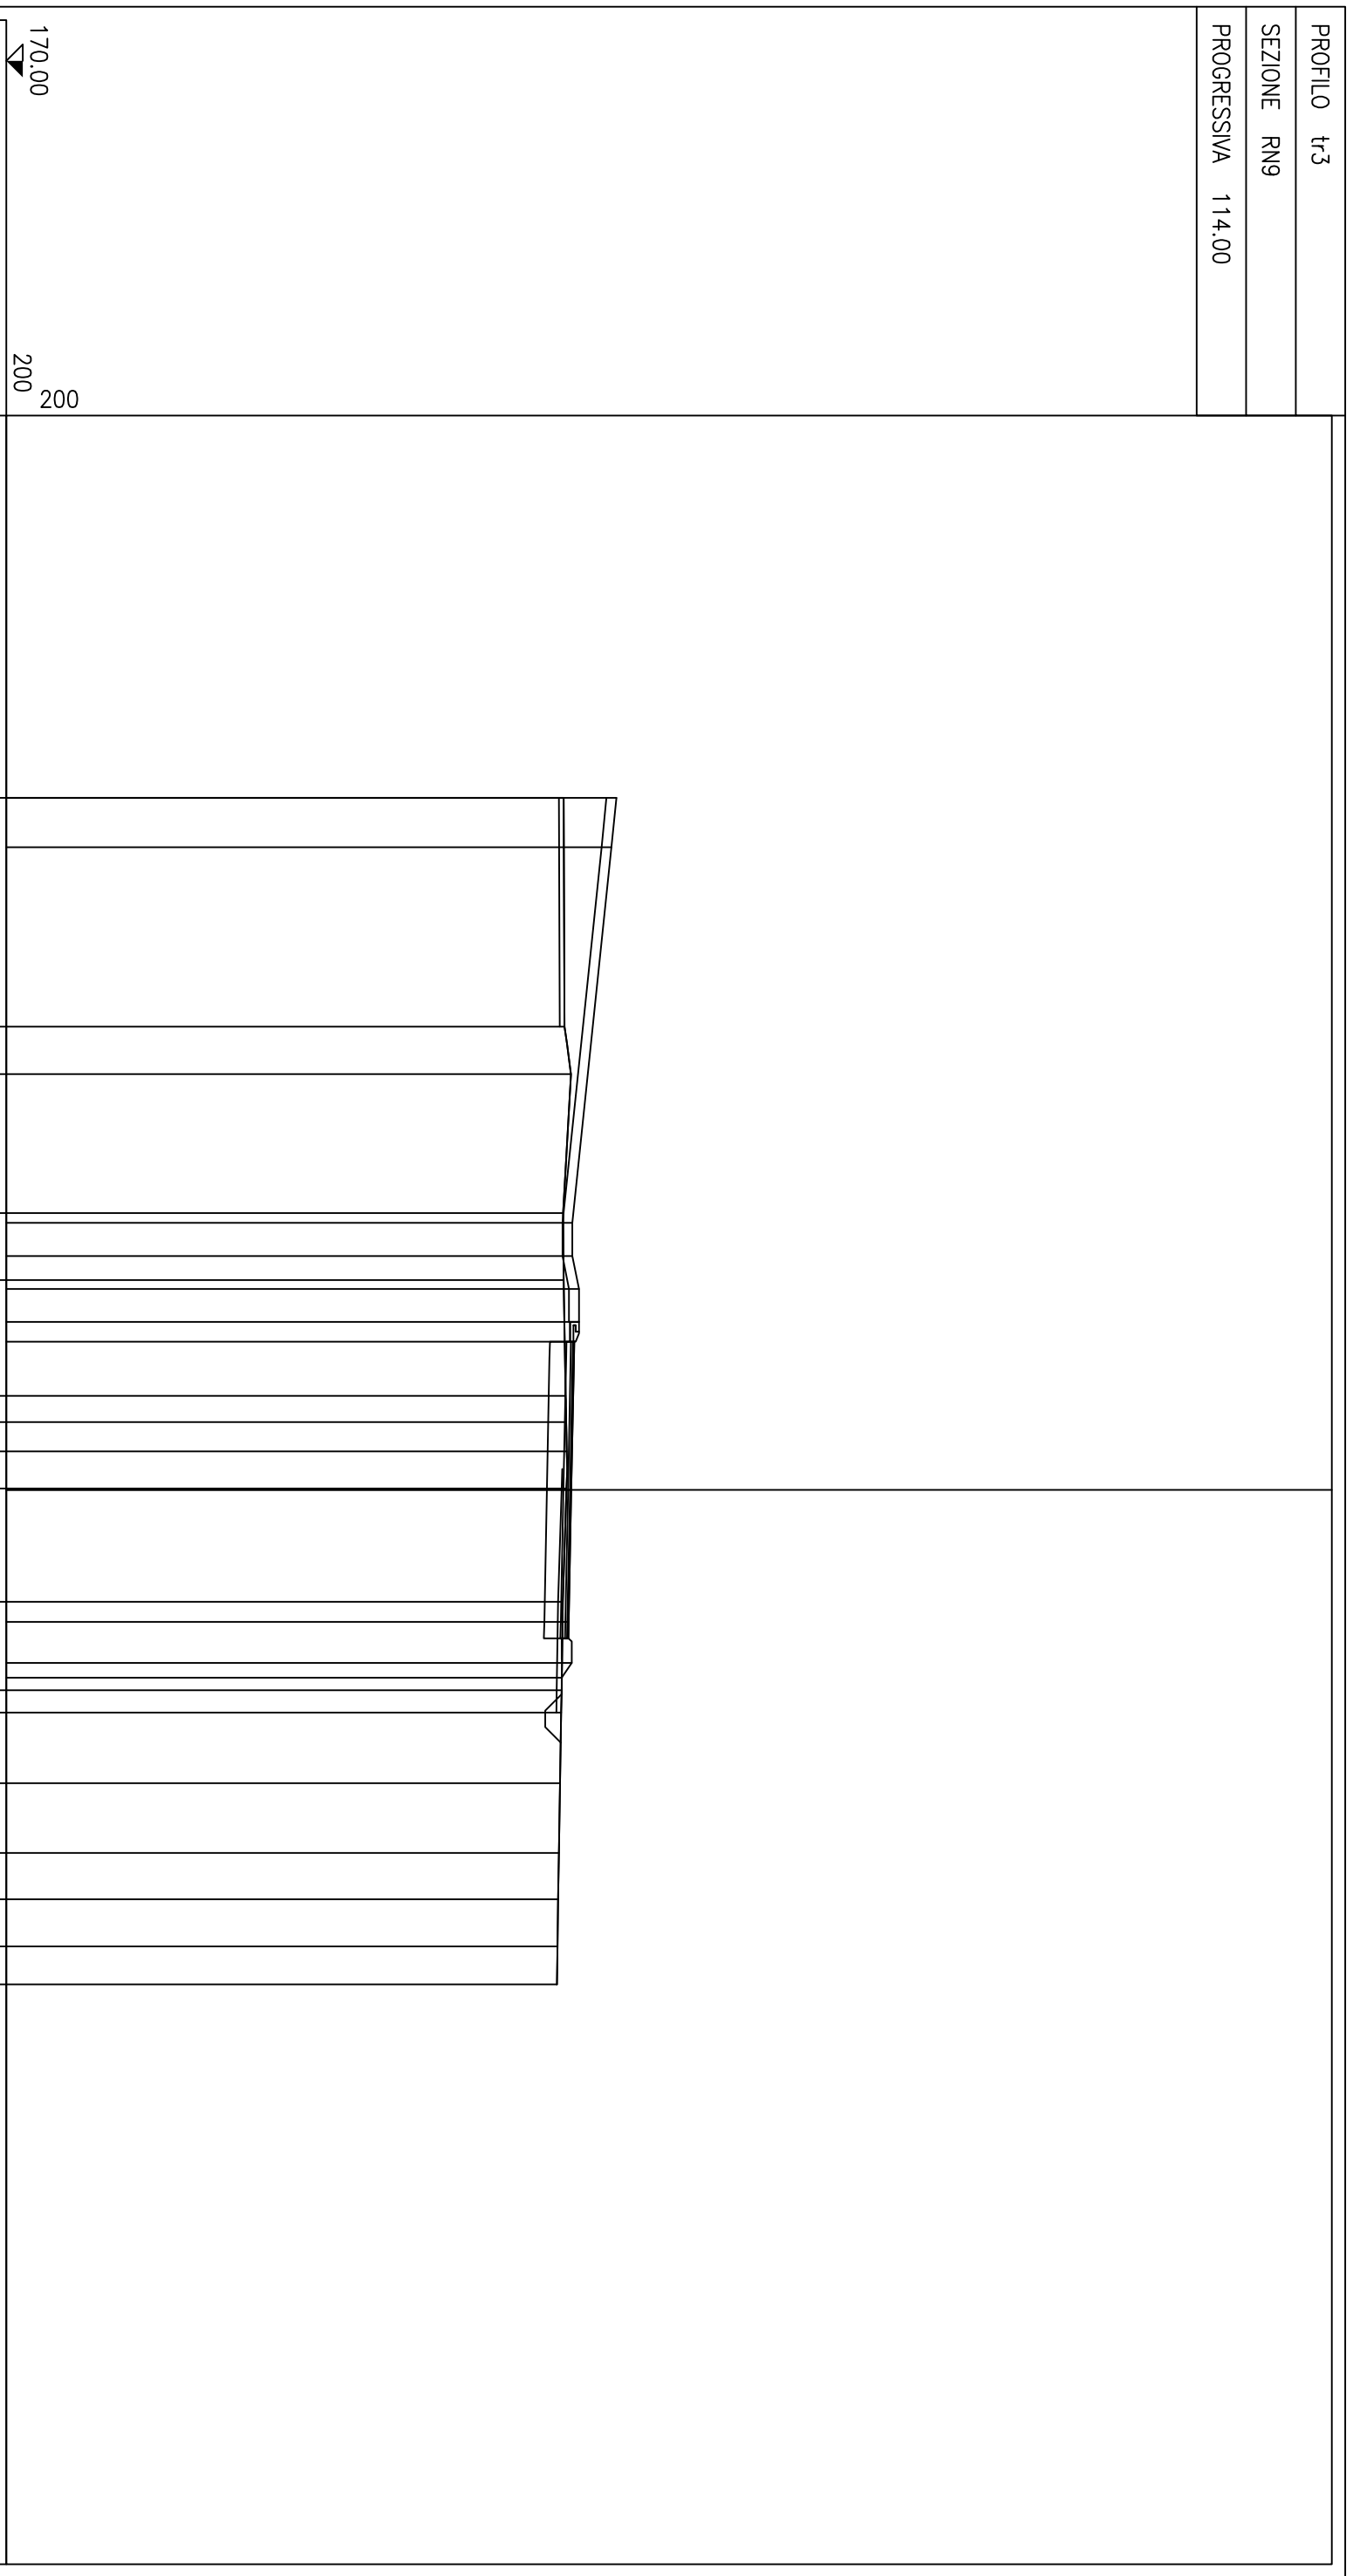


PROFILO 1-3
 SEZIONE RN10
 PROGRESSIVA 131.86

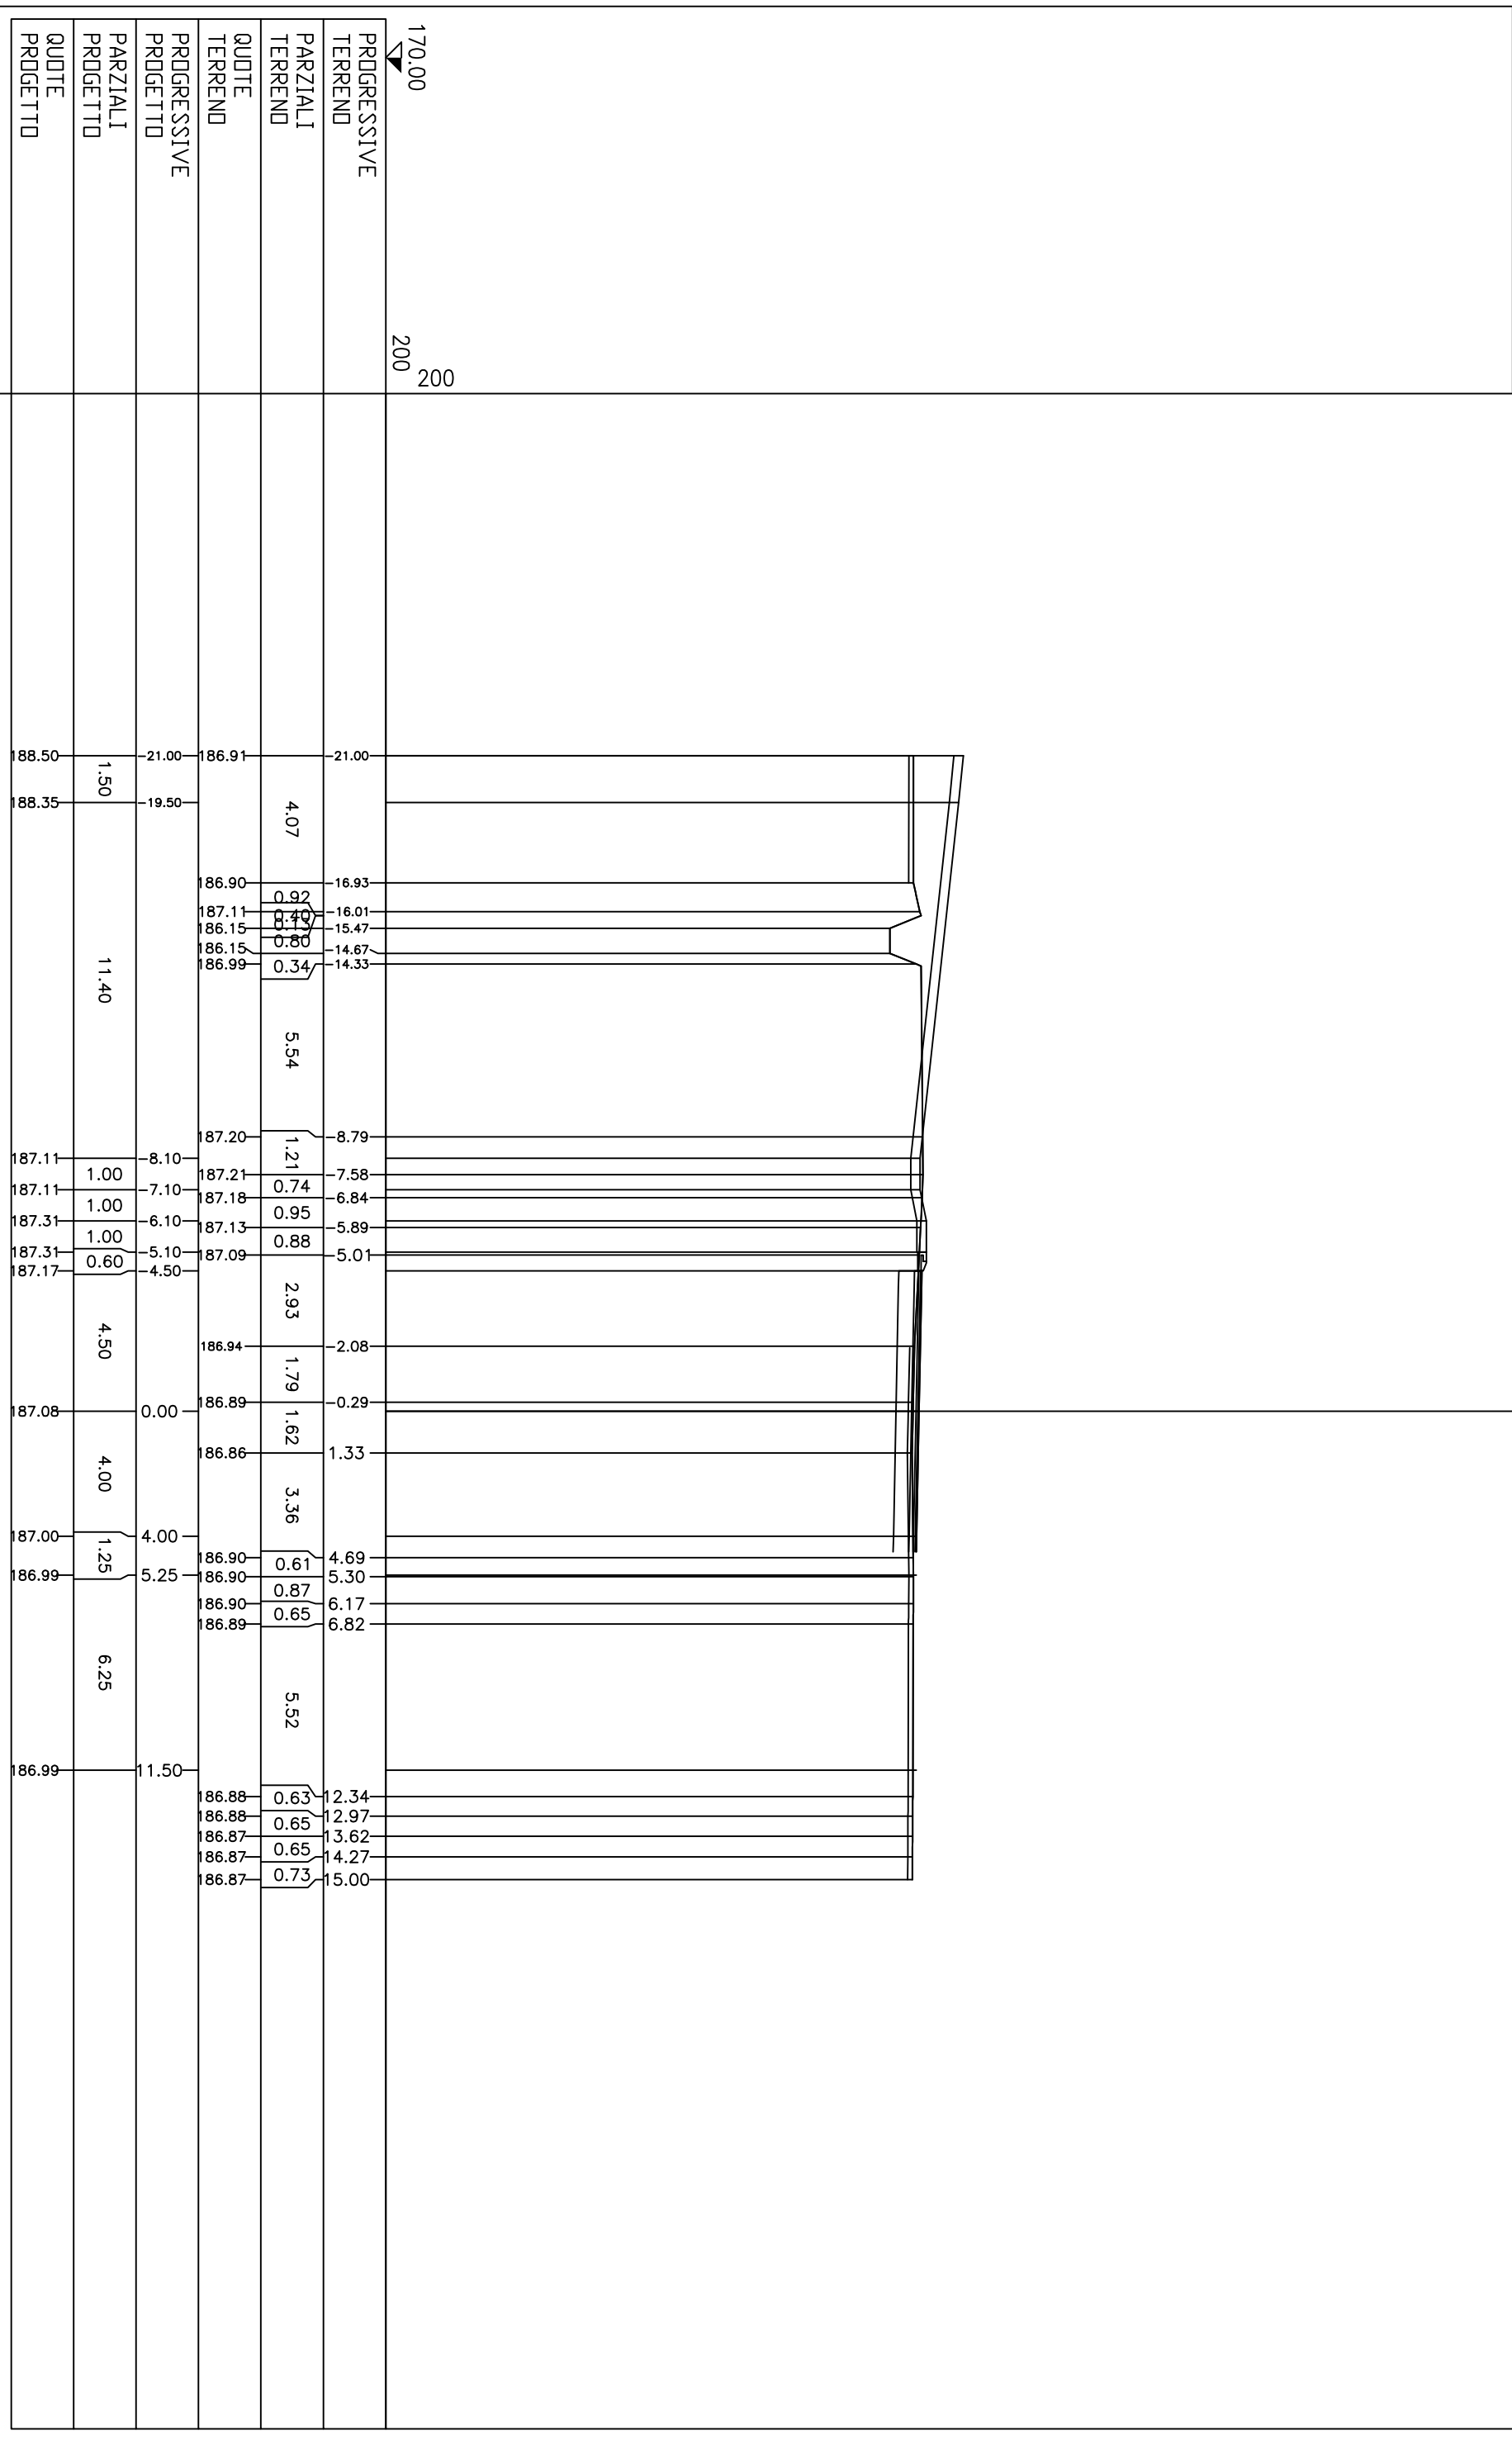

PROFILO 1-5
 SEZIONE RS1
 PROGRESSIVA 0.00


170.00
 200
 200
 PRDGRESSIVE
 TERREND
 PARZIALI
 TERREND
 QUOTE
 TERREND
 PRDGRESSIVE
 PRDGETTD
 PARZIALI
 PRDGETTD
 QUOTE
 PRDGETTD

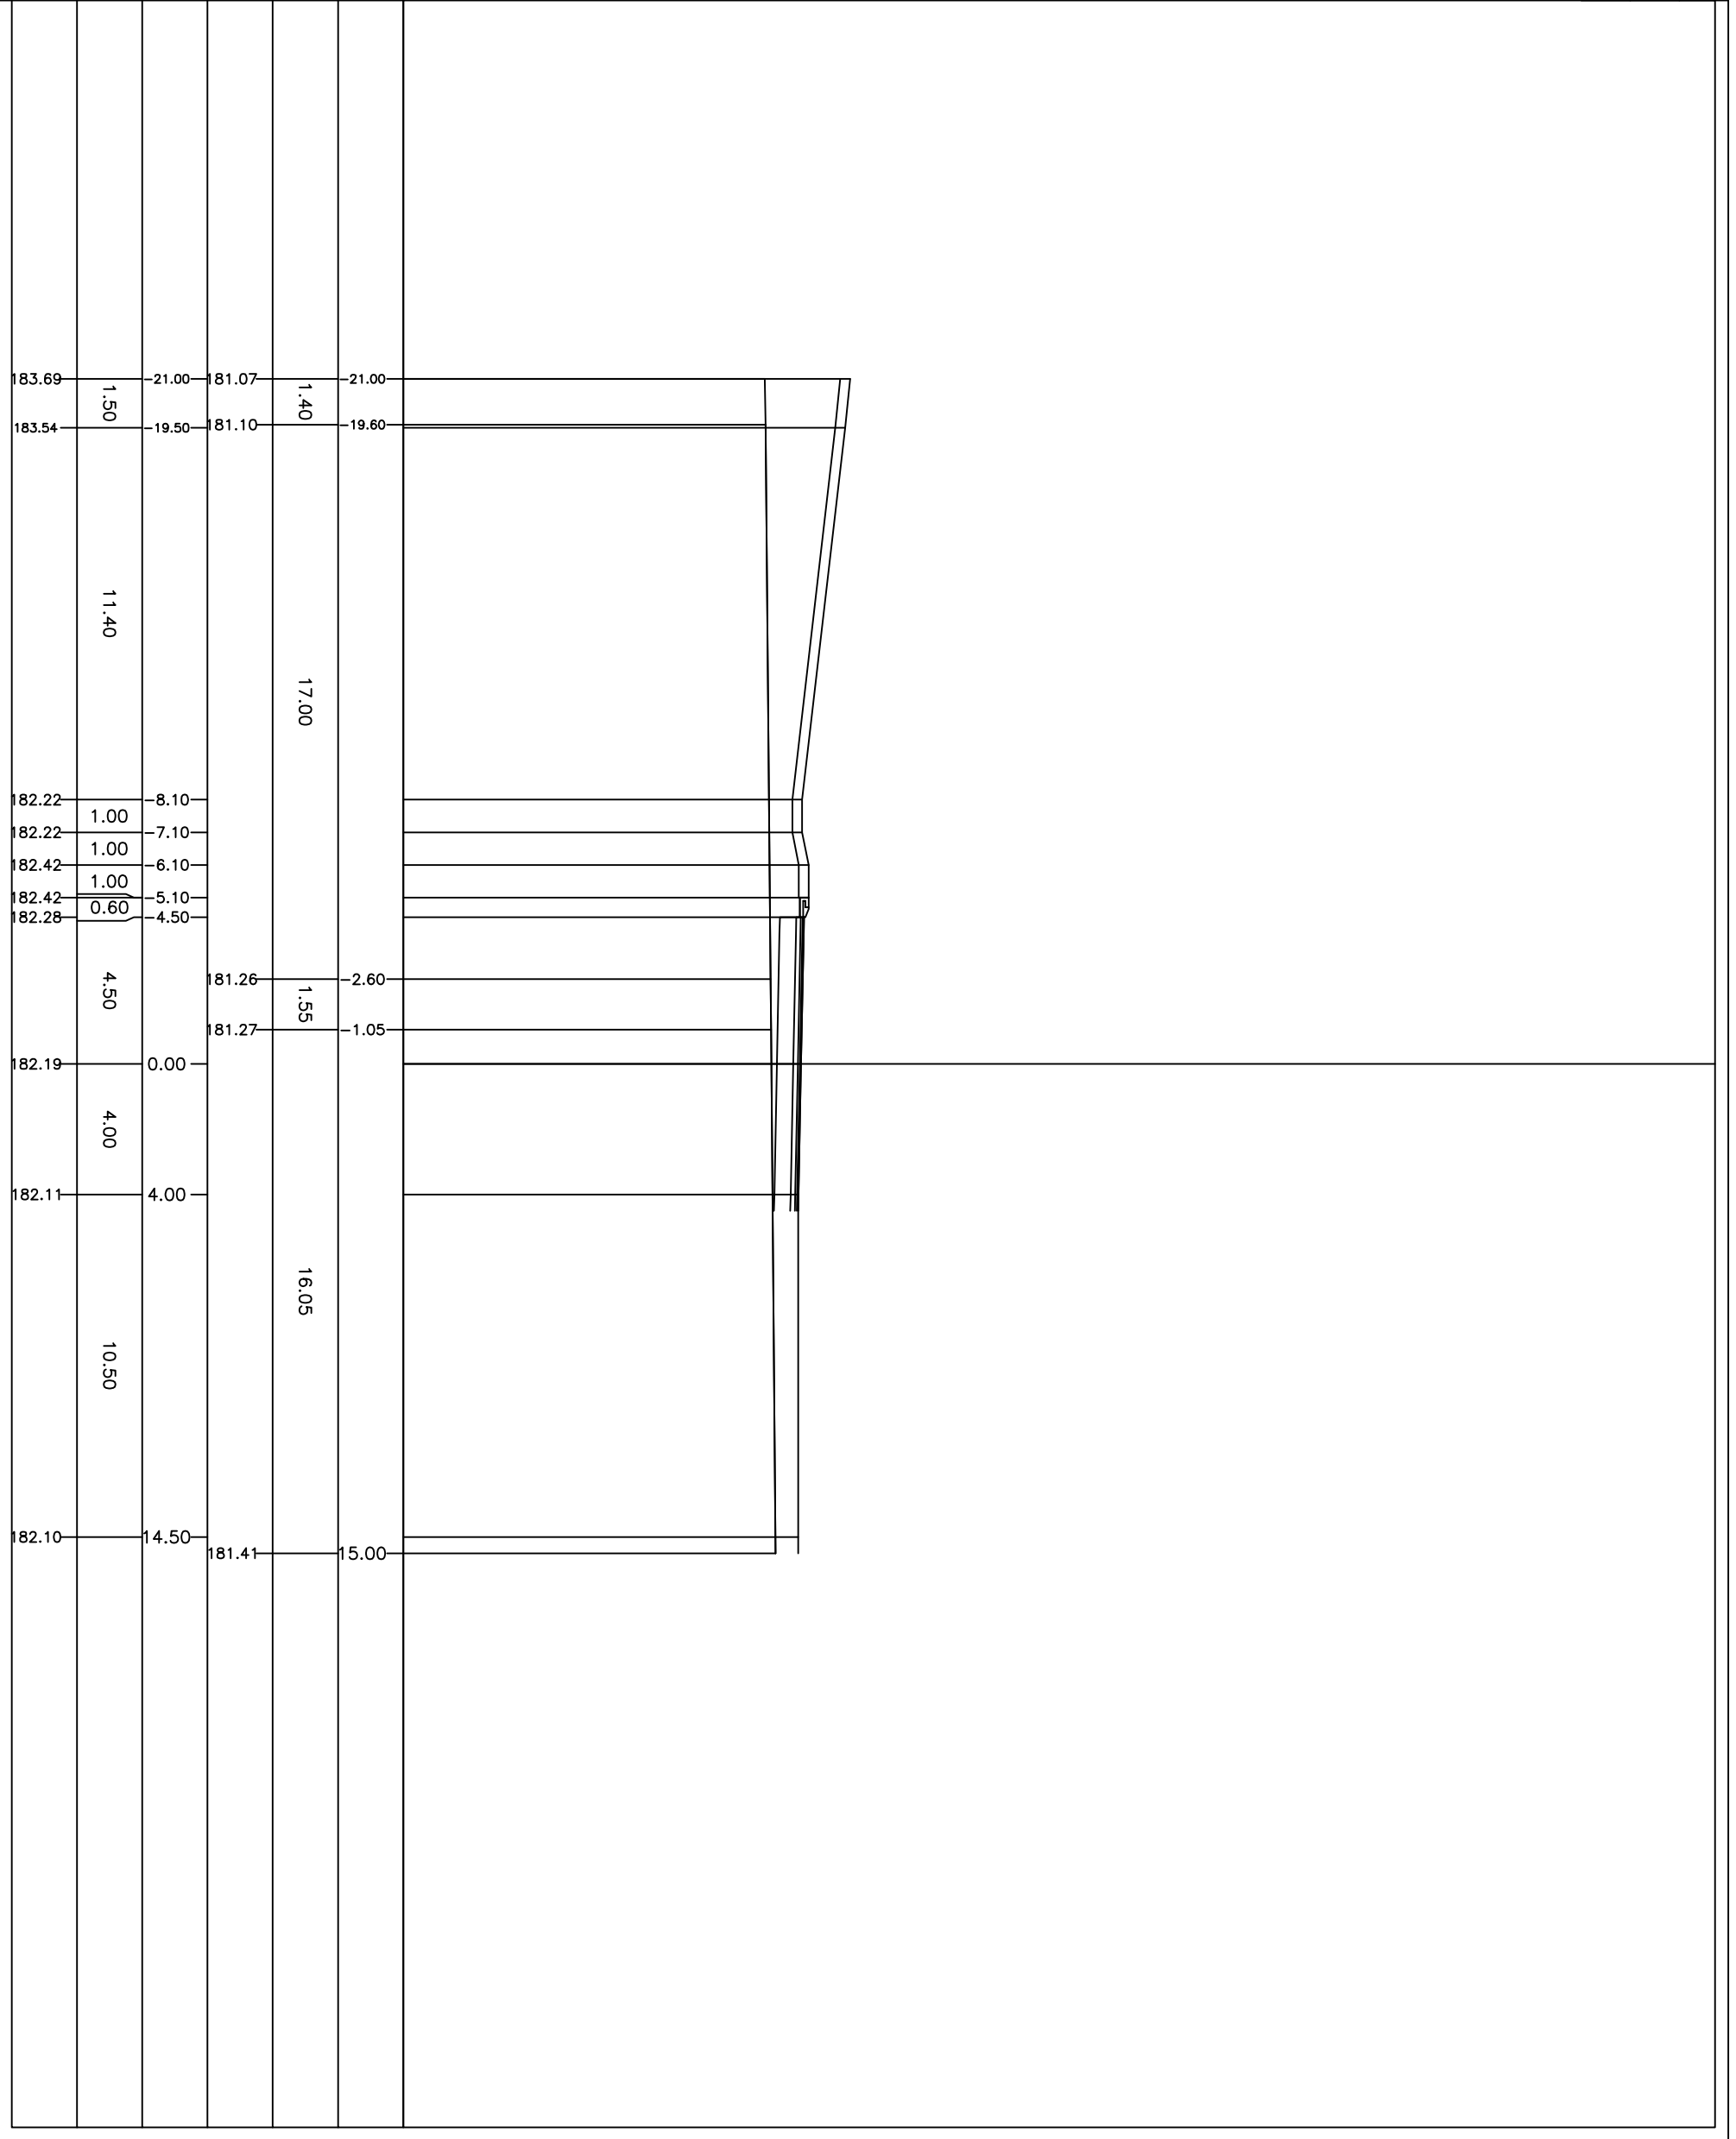


PROFILO 1-5
 SEZIONE RS2
 PROGRESSIVA 18.00

170.00
 200
 200


PROGRESSIVE
 TERREND
 PARZIALI
 TERREND
 QUOTE
 TERREND
 PROGRESSIVE
 PROGETTO
 PARZIALI
 PROGETTO
 QUOTE
 PROGETTO

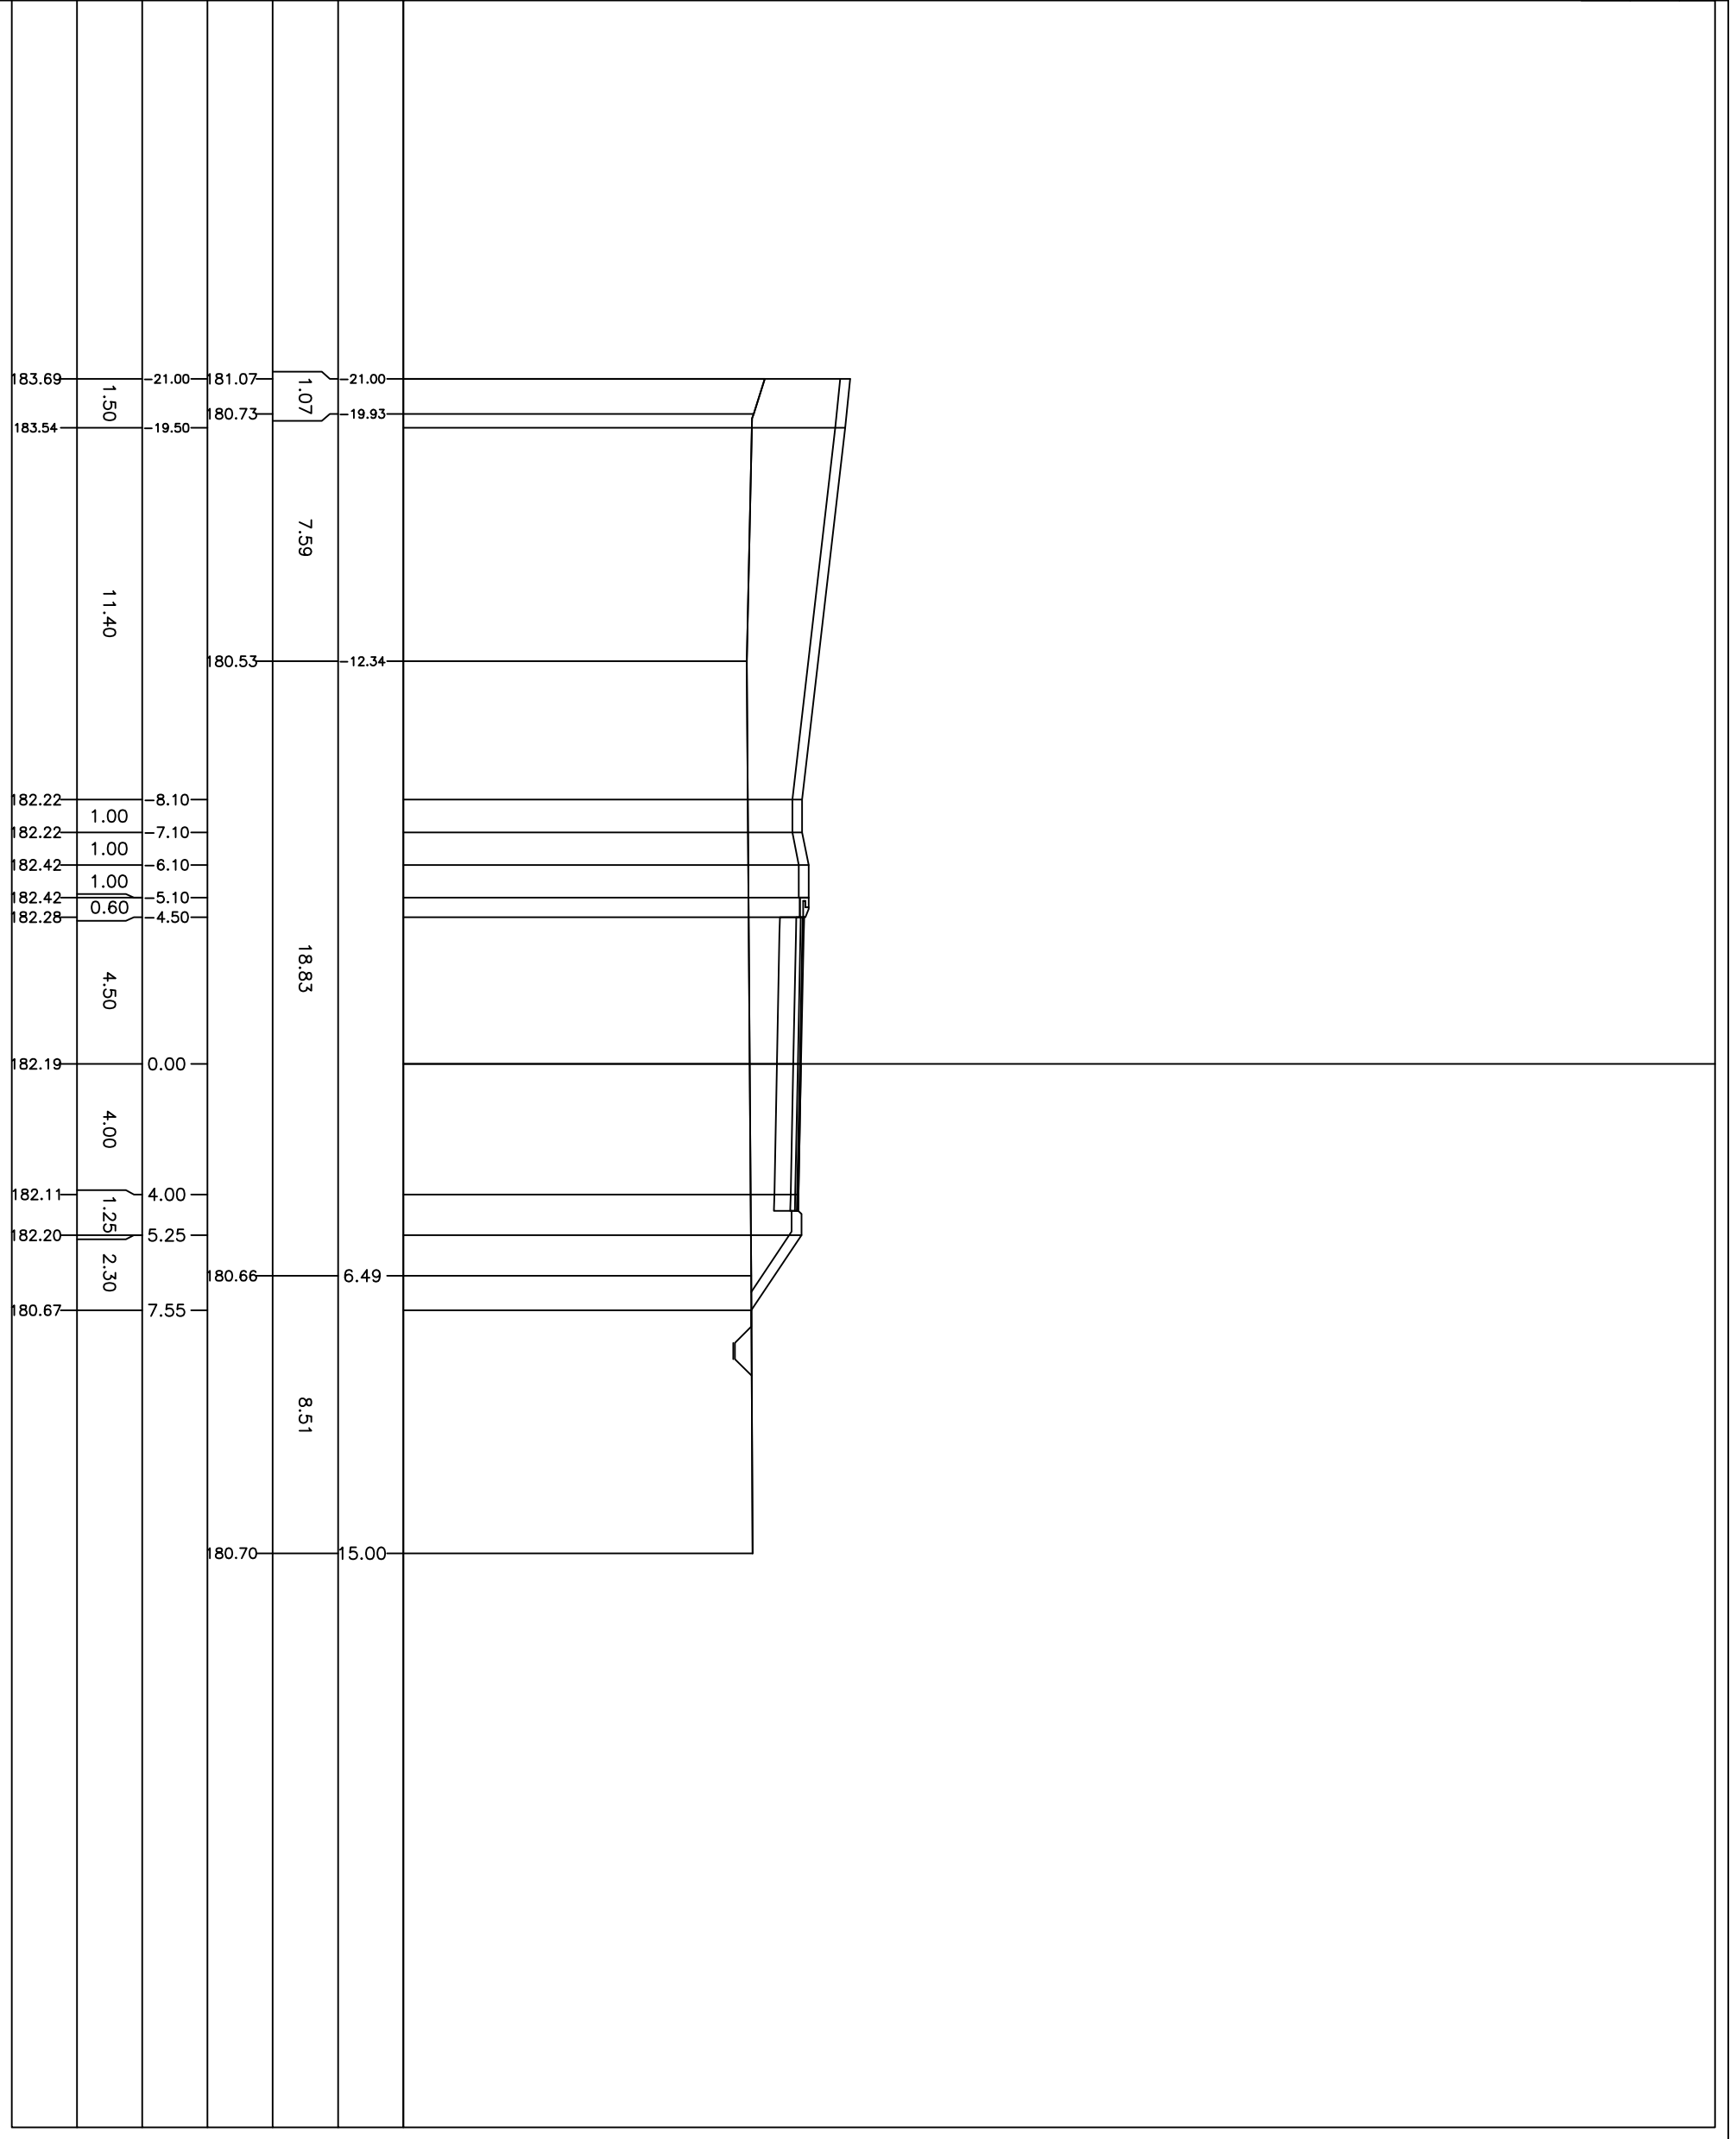


| | |
|-------------|-------|
| PROFILO | t-5 |
| SEZIONE | RS3 |
| PROGRESSIVA | 32.99 |

170.00
 200
 200

| | | | | | | | | | | | | | | | | | | |
|-------------------------|--------|--------|-------|-------|-------|--------|--------|--------|--------|--------|--------|--------|--------|--------|--------|--------|--------|--------|
| PROGRESSIVE TERREND | 21.00 | 20.17 | 19.33 | 18.26 | 14.64 | 11.08 | 8.10 | 7.10 | 6.10 | 5.10 | 4.50 | 0.00 | 4.00 | 5.25 | 7.66 | 8.63 | 9.67 | 15.00 |
| PARZIALI TERREND | 0.83 | 0.84 | 1.07 | 3.62 | 3.56 | 19.71 | | | | | | | | | | 1.04 | 5.33 | |
| QUOTE TERREND | 81.07 | 180.71 | 80.66 | 80.63 | 80.49 | 180.51 | | | | | | | | | | 180.59 | 180.60 | 180.62 |
| PROGRESSIVE PROGETTO | 21.00 | 19.50 | | | | | 8.10 | 7.10 | 6.10 | 5.10 | 4.50 | 0.00 | 4.00 | 5.25 | 7.66 | | | |
| PARZIALI PROGETTO | 1.50 | | | | 11.40 | | 1.00 | 1.00 | 1.00 | 0.60 | 4.50 | | 4.00 | 1.25 | 2.41 | | | |
| QUOTE PROGETTO | 183.69 | 183.54 | | | | | 182.22 | 182.22 | 182.42 | 182.42 | 182.28 | 182.19 | 182.11 | 182.20 | 180.59 | | | |

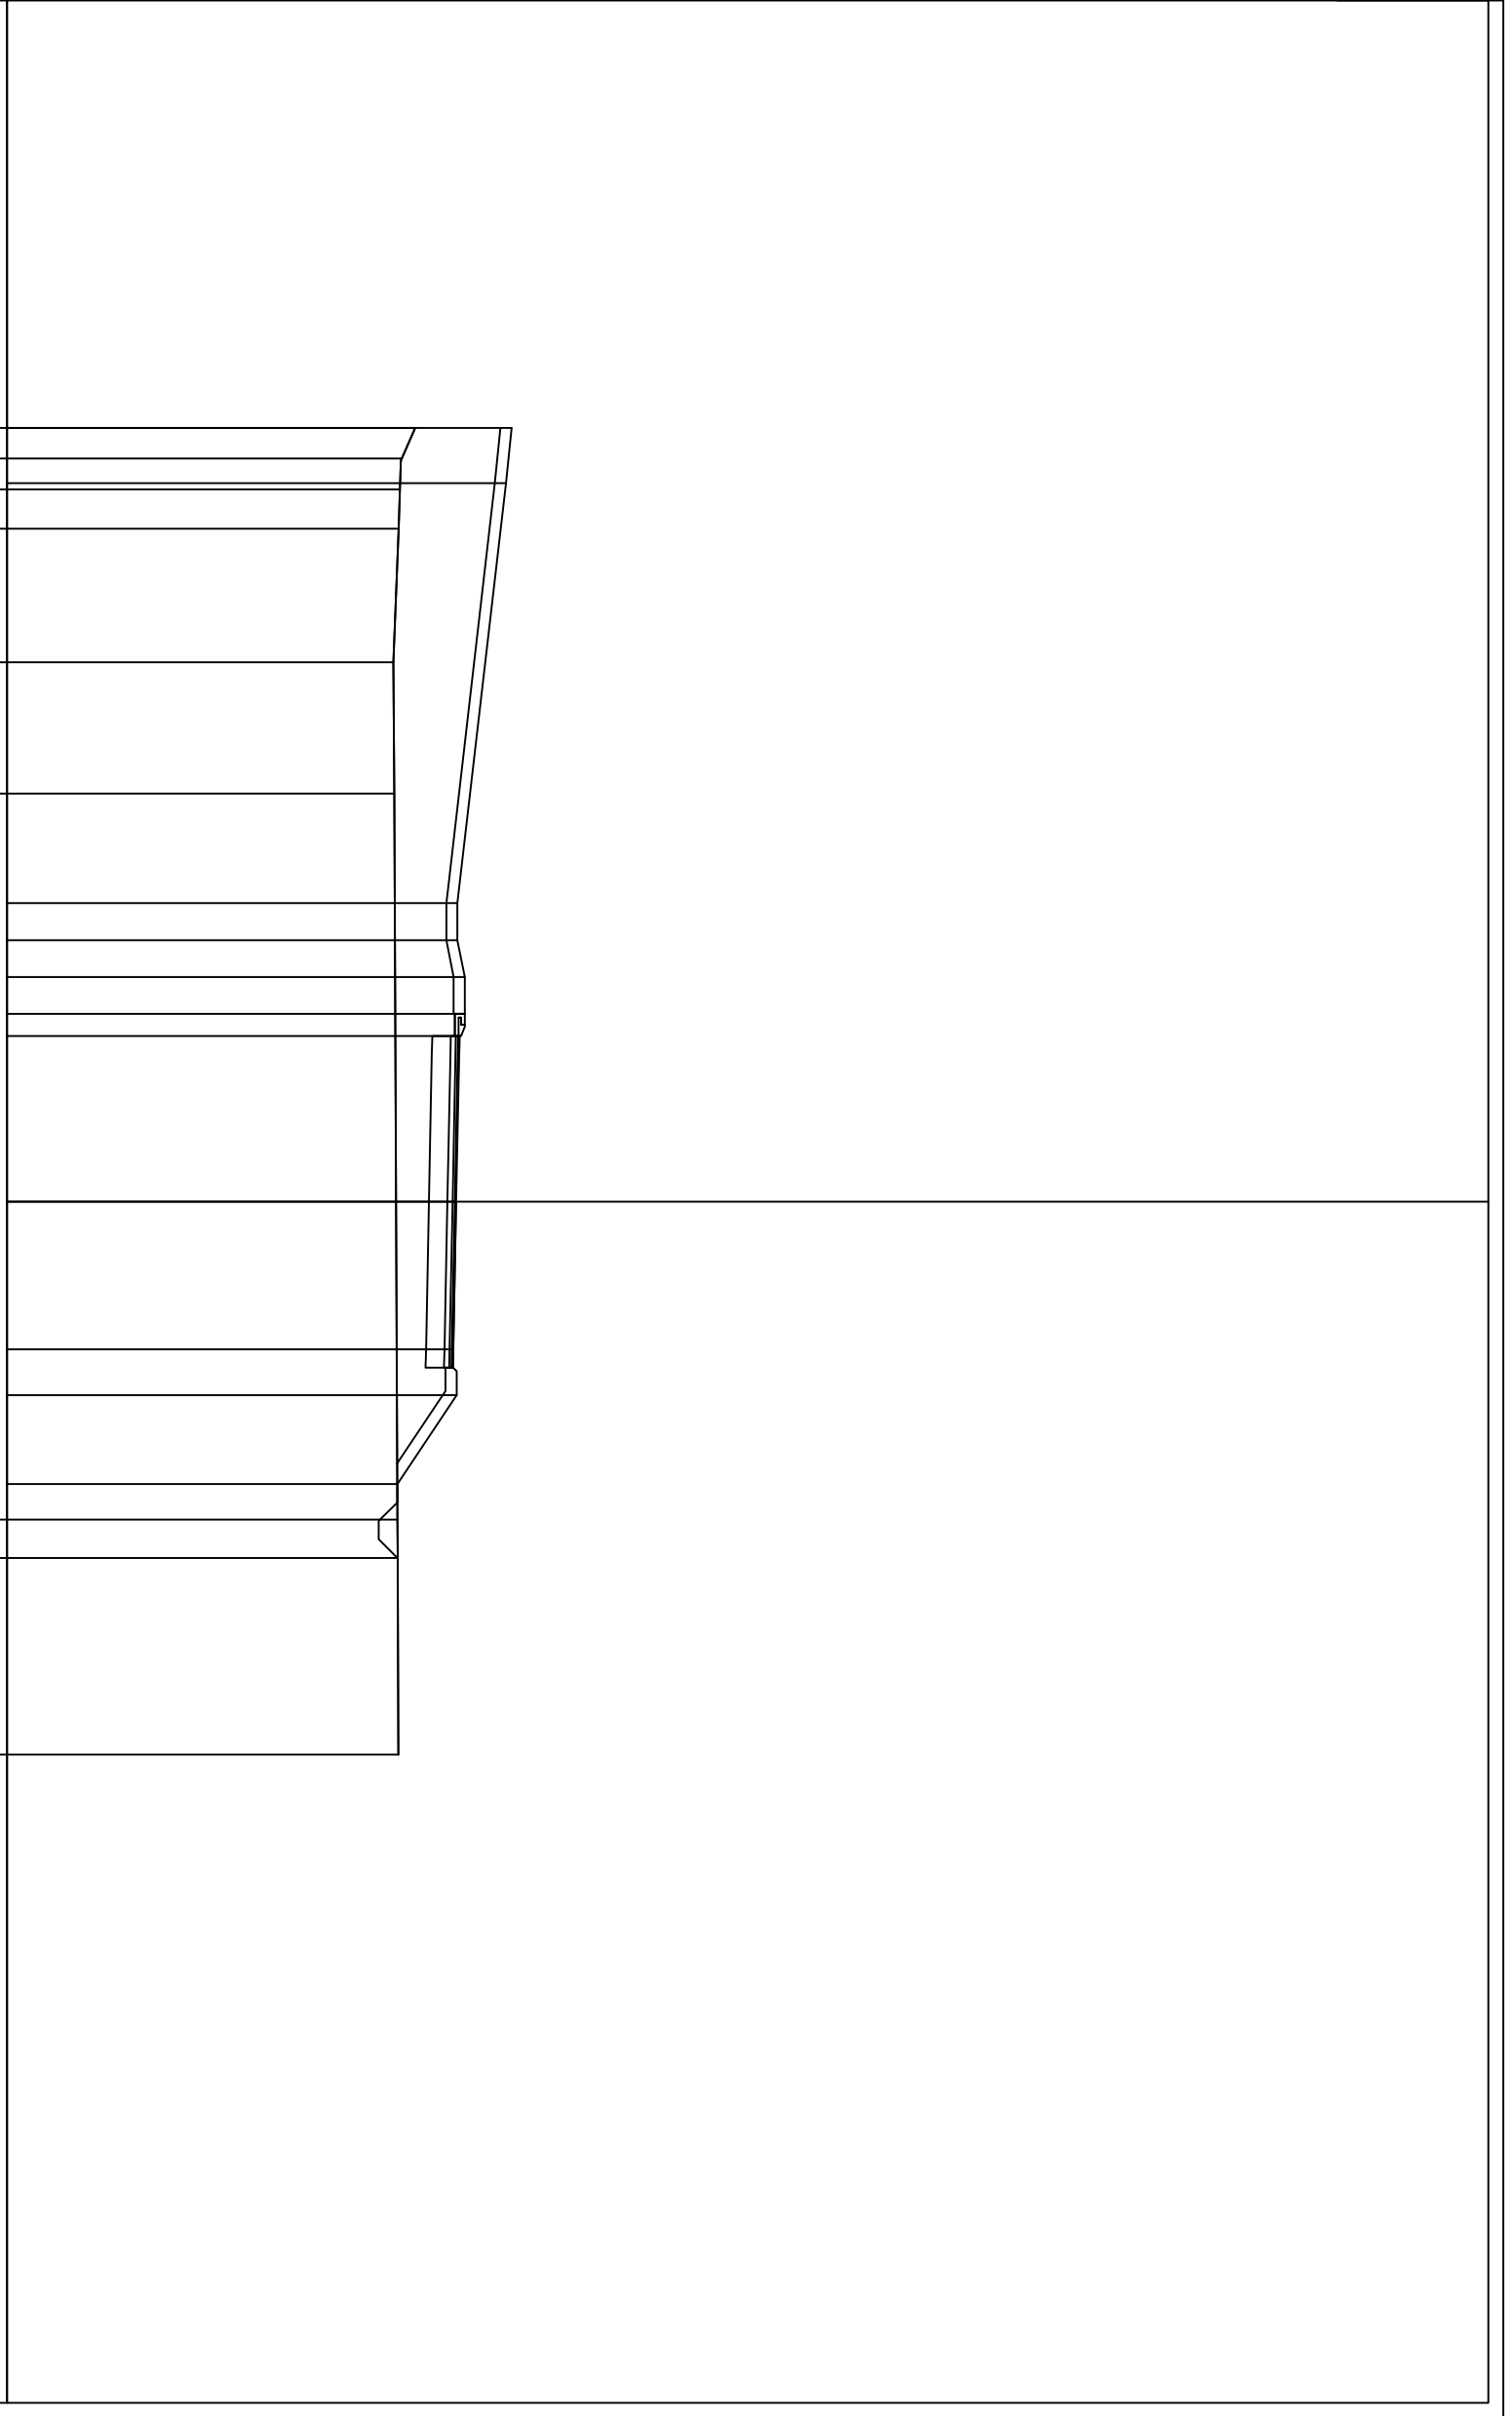


PROFILO 1-5
 SEZIONE RS4
 PROGRESSIVA 48.00

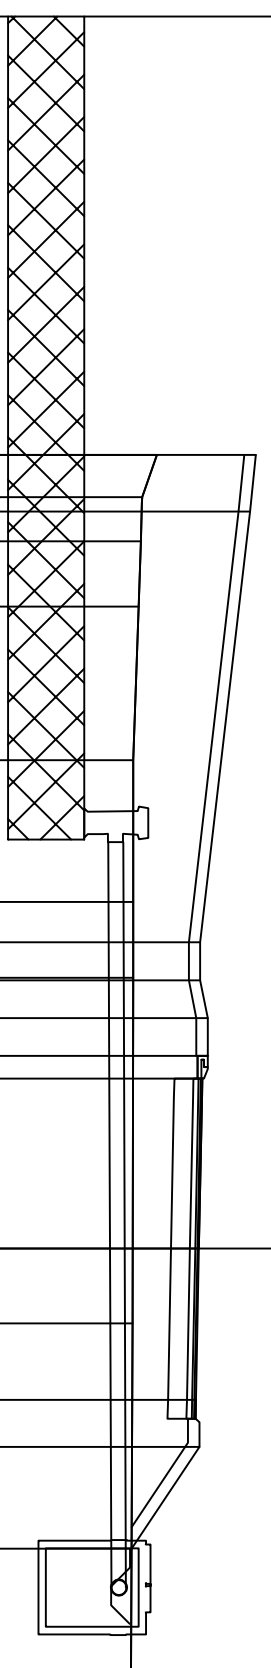

| | | | | |
|-------------------------|--------|------|------|--------|
| PROGRESSIVE TERREND | 170.00 | 200 | 200 | 183.69 |
| PARZIALI TERREND | 1.12 | 1.17 | 1.72 | 183.54 |
| QUOTE TERREND | 4.06 | 3.76 | 2.01 | 182.22 |
| PROGRESSIVE PROGETTO | 12.93 | 9.17 | 7.16 | 182.22 |
| PARZIALI PROGETTO | 1.50 | 1.00 | 1.00 | 182.42 |
| QUOTE PROGETTO | 11.40 | 4.50 | 4.00 | 182.42 |
| | | | | 182.28 |
| | | | | 182.19 |
| | | | | 182.11 |
| | | | | 182.20 |
| | | | | 180.41 |
| | | | | 180.38 |


PROFILO 1-5
 SEZIONE RS5
 PROGRESSIVA 70.49

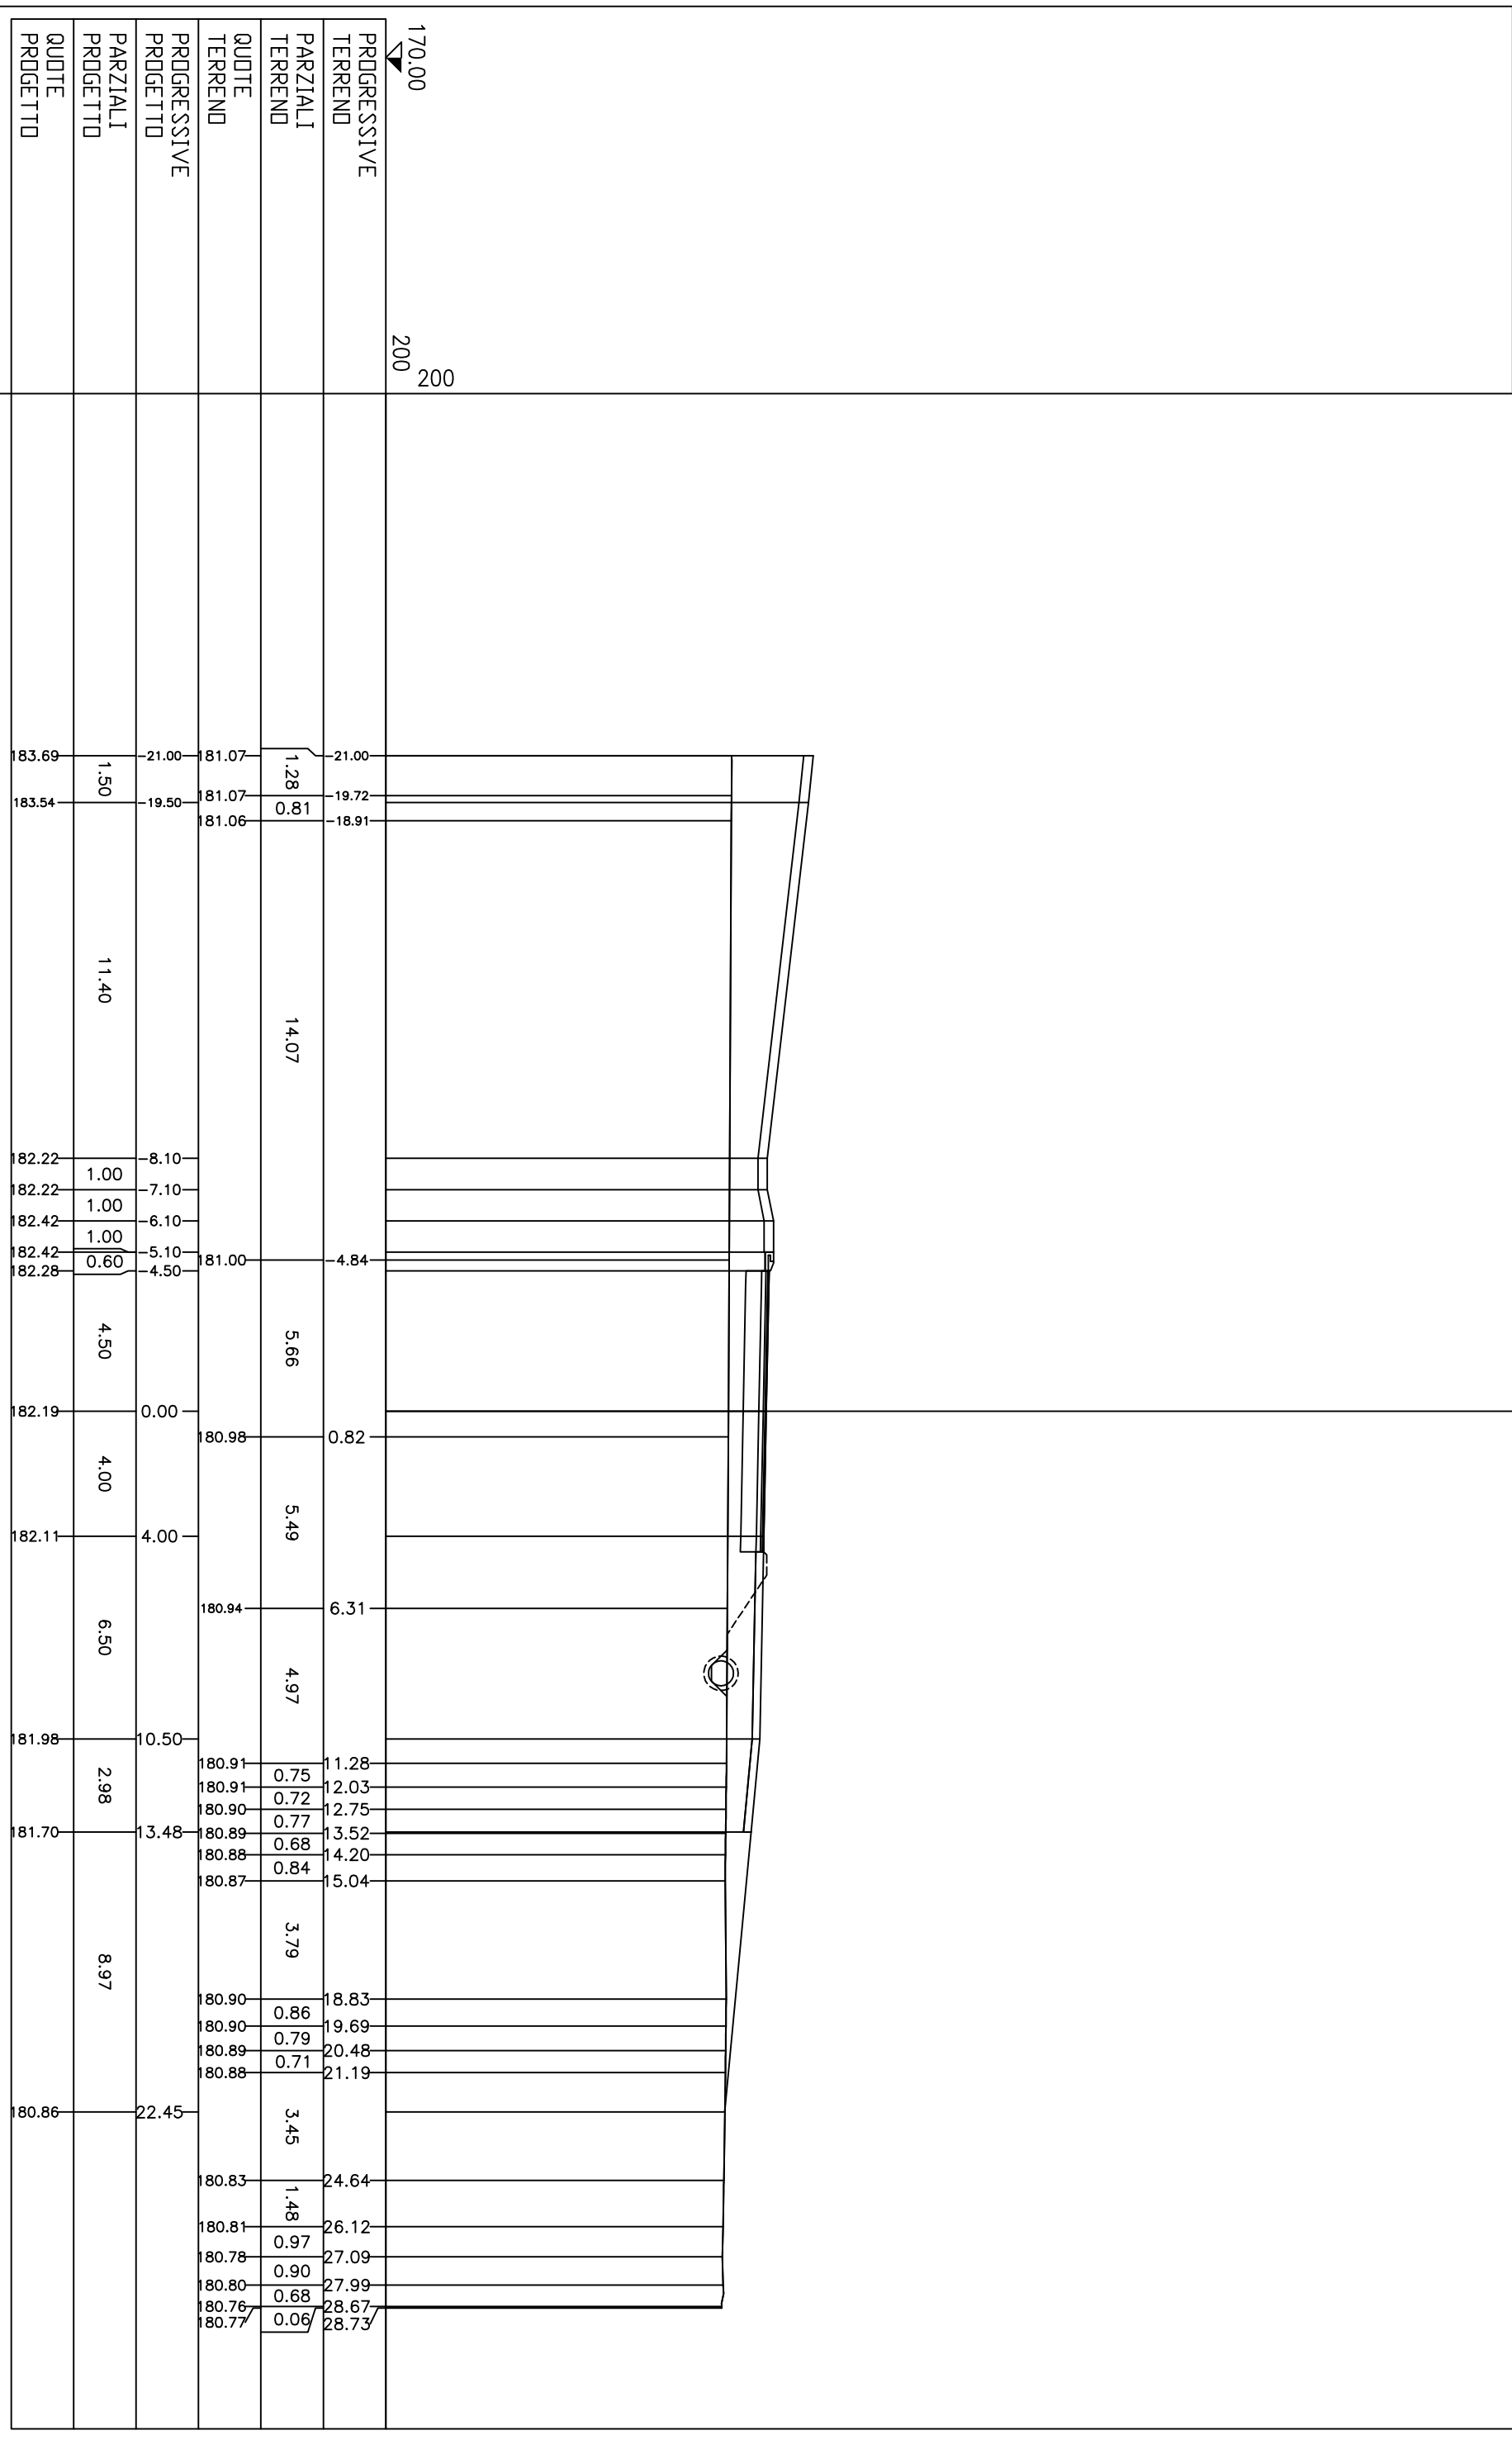

| | |
|-------------|-------|
| PROFILO | t-5 |
| SEZIONE | RS6 |
| PROGRESSIVA | 96.00 |

170.00
 200
 200


| | | |
|-------------------------|-------|--------|
| PROGRESSIVE TERREND | 21.00 | 183.69 |
| PARZIALI TERREND | 6.05 | 183.54 |
| QUOTE TERREND | 19.50 | |
| PROGRESSIVE PROGETTO | 14.95 | |
| PARZIALI PROGETTO | 0.63 | |
| QUOTE PROGETTO | 1.70 | |
| PROGRESSIVE TERREND | 12.62 | |
| PARZIALI TERREND | 3.23 | |
| QUOTE TERREND | 9.39 | |
| PROGRESSIVE PROGETTO | 8.10 | |
| PARZIALI PROGETTO | 1.00 | |
| QUOTE PROGETTO | 7.10 | |
| PROGRESSIVE TERREND | 6.10 | |
| PARZIALI TERREND | 1.00 | |
| QUOTE TERREND | 5.10 | |
| PROGRESSIVE PROGETTO | 4.50 | |
| PARZIALI PROGETTO | 0.60 | |
| QUOTE PROGETTO | 4.50 | |
| PROGRESSIVE TERREND | 0.00 | |
| PARZIALI TERREND | 4.00 | |
| QUOTE TERREND | 4.00 | |
| PROGRESSIVE PROGETTO | 5.25 | |
| PARZIALI PROGETTO | 1.25 | |
| QUOTE PROGETTO | 2.78 | |
| PROGRESSIVE TERREND | 8.03 | |
| PARZIALI TERREND | 5.69 | |
| QUOTE TERREND | 8.03 | |
| PROGRESSIVE PROGETTO | 9.85 | |
| PARZIALI PROGETTO | 5.15 | |
| QUOTE PROGETTO | 15.00 | |

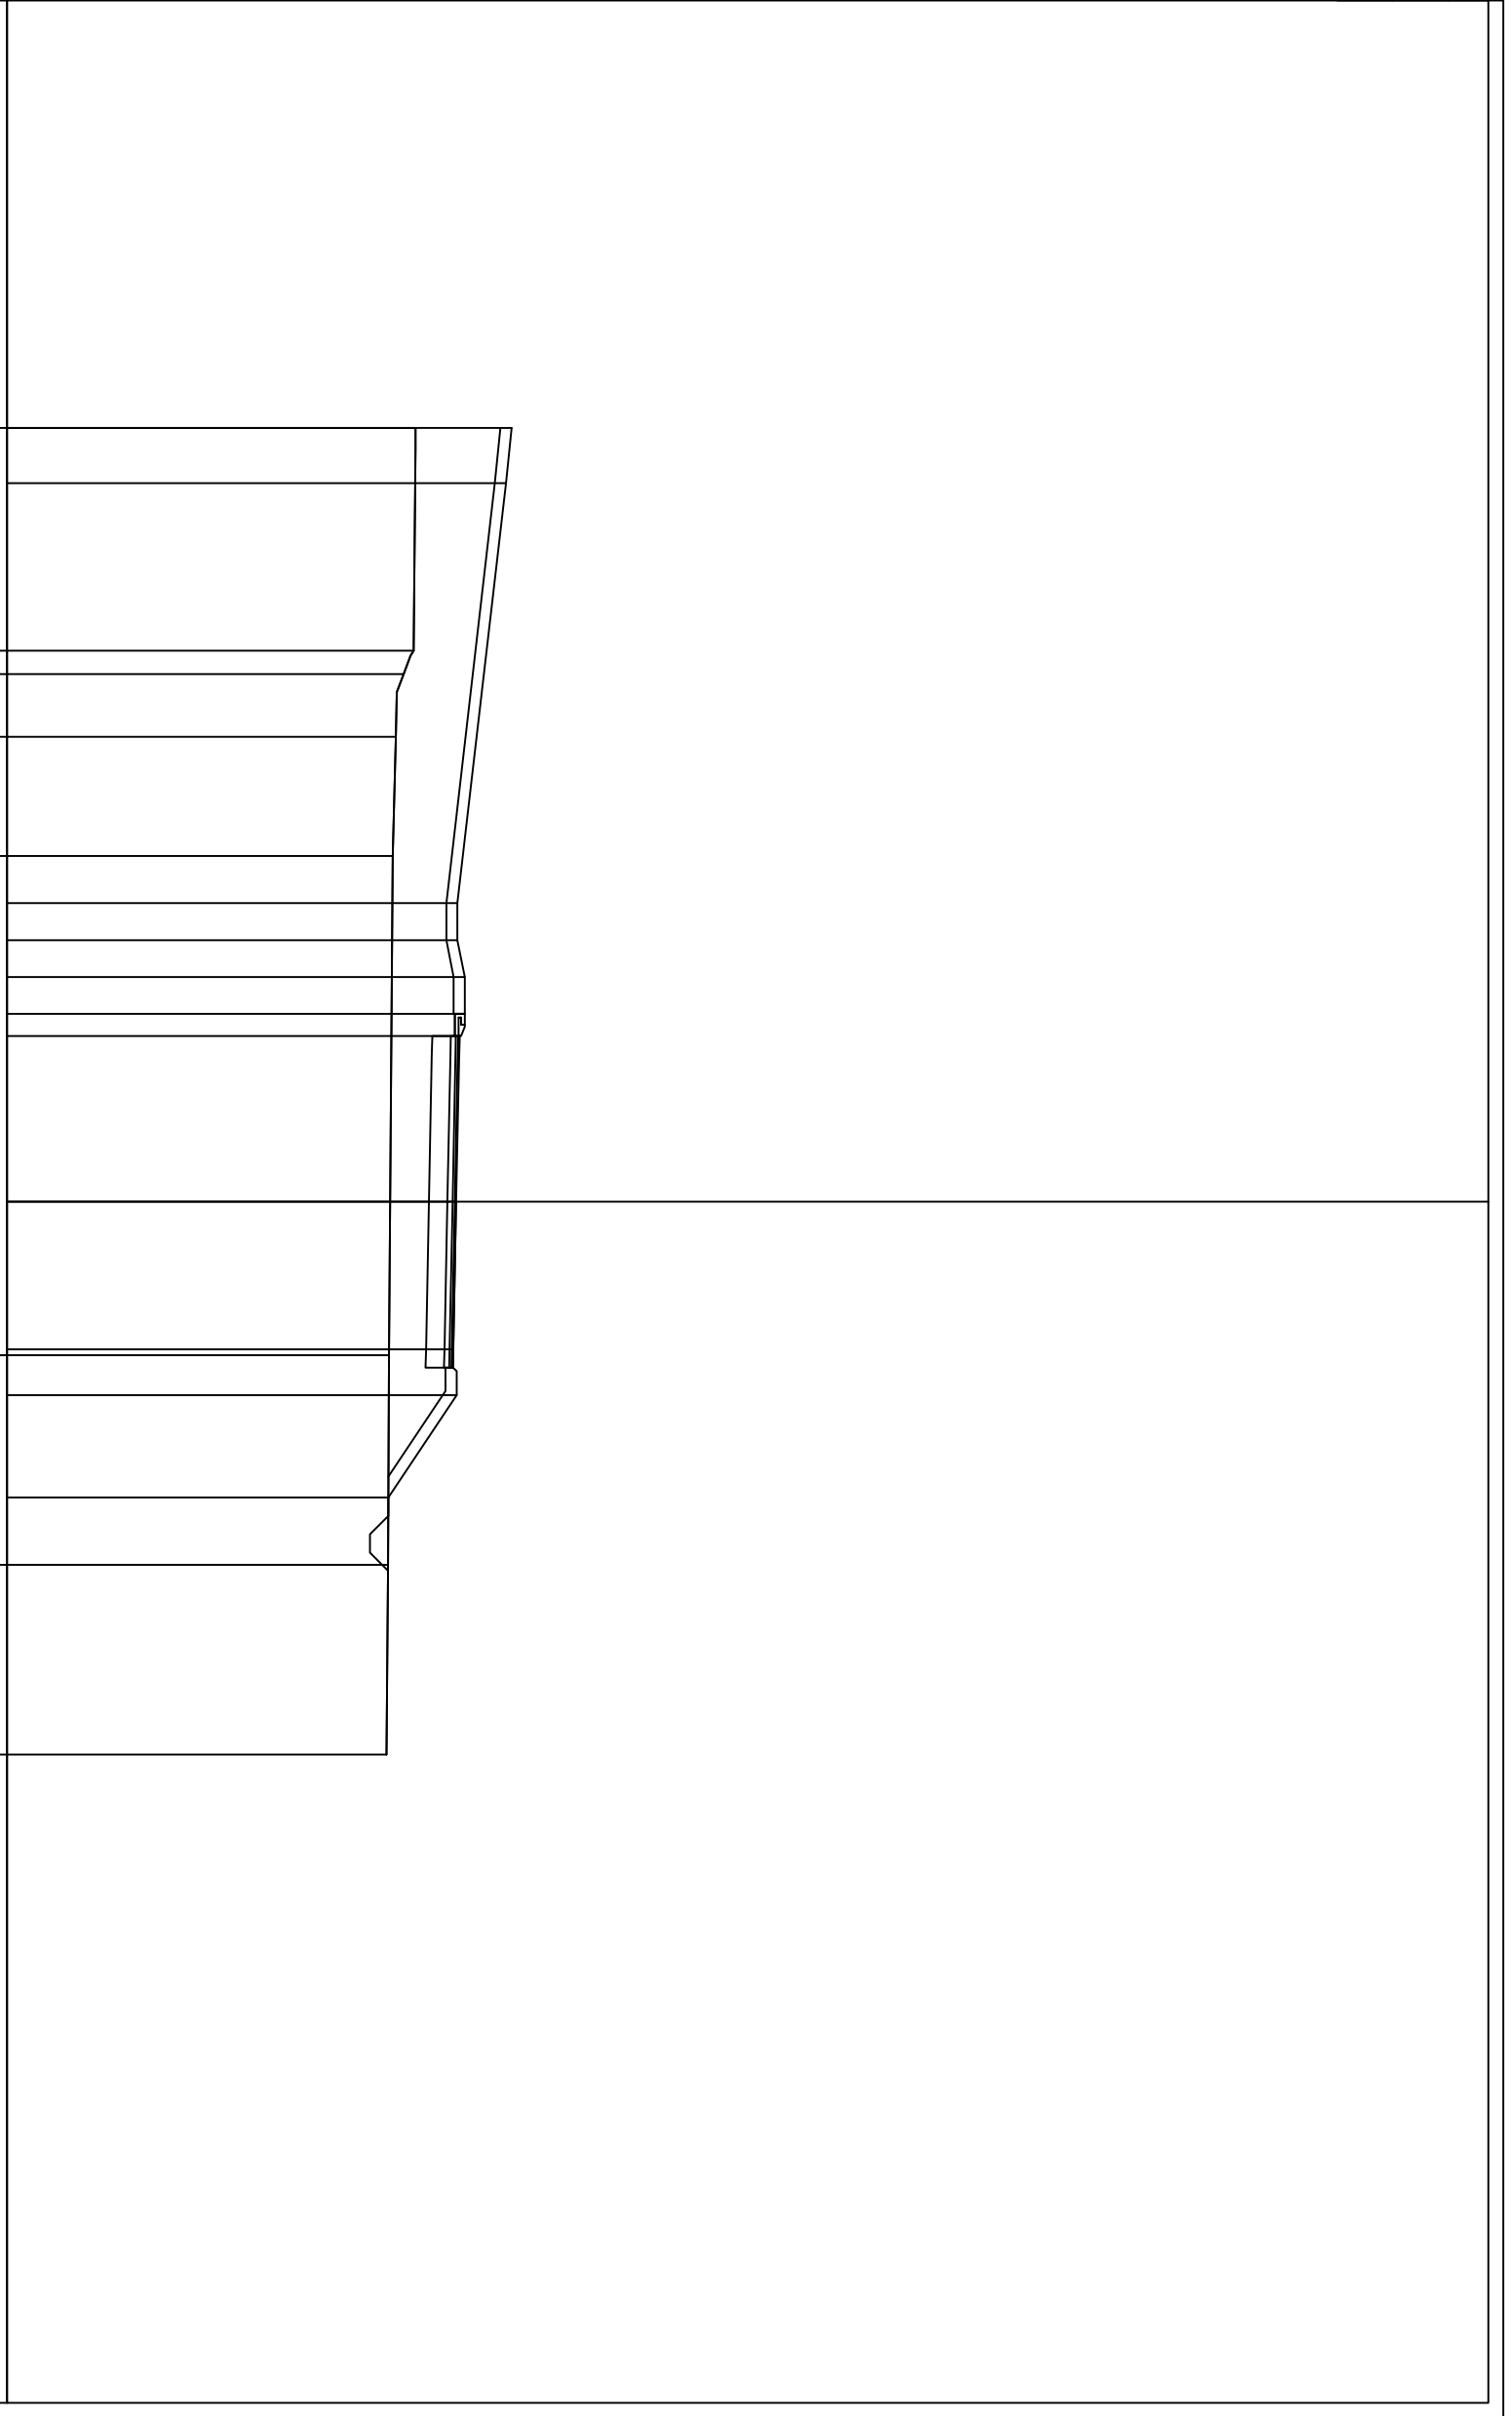

PROFILO 1-5
 SEZIONE RS7
 PROGRESSIVA 114.00


170.00
 200
 200

PROGRESSIVE
 TERREND
 PARZIALI
 TERREND
 QUOTE
 TERREND
 PROGRESSIVE
 PROGETTO
 PARZIALI
 PROGETTO
 QUOTE
 PROGETTO

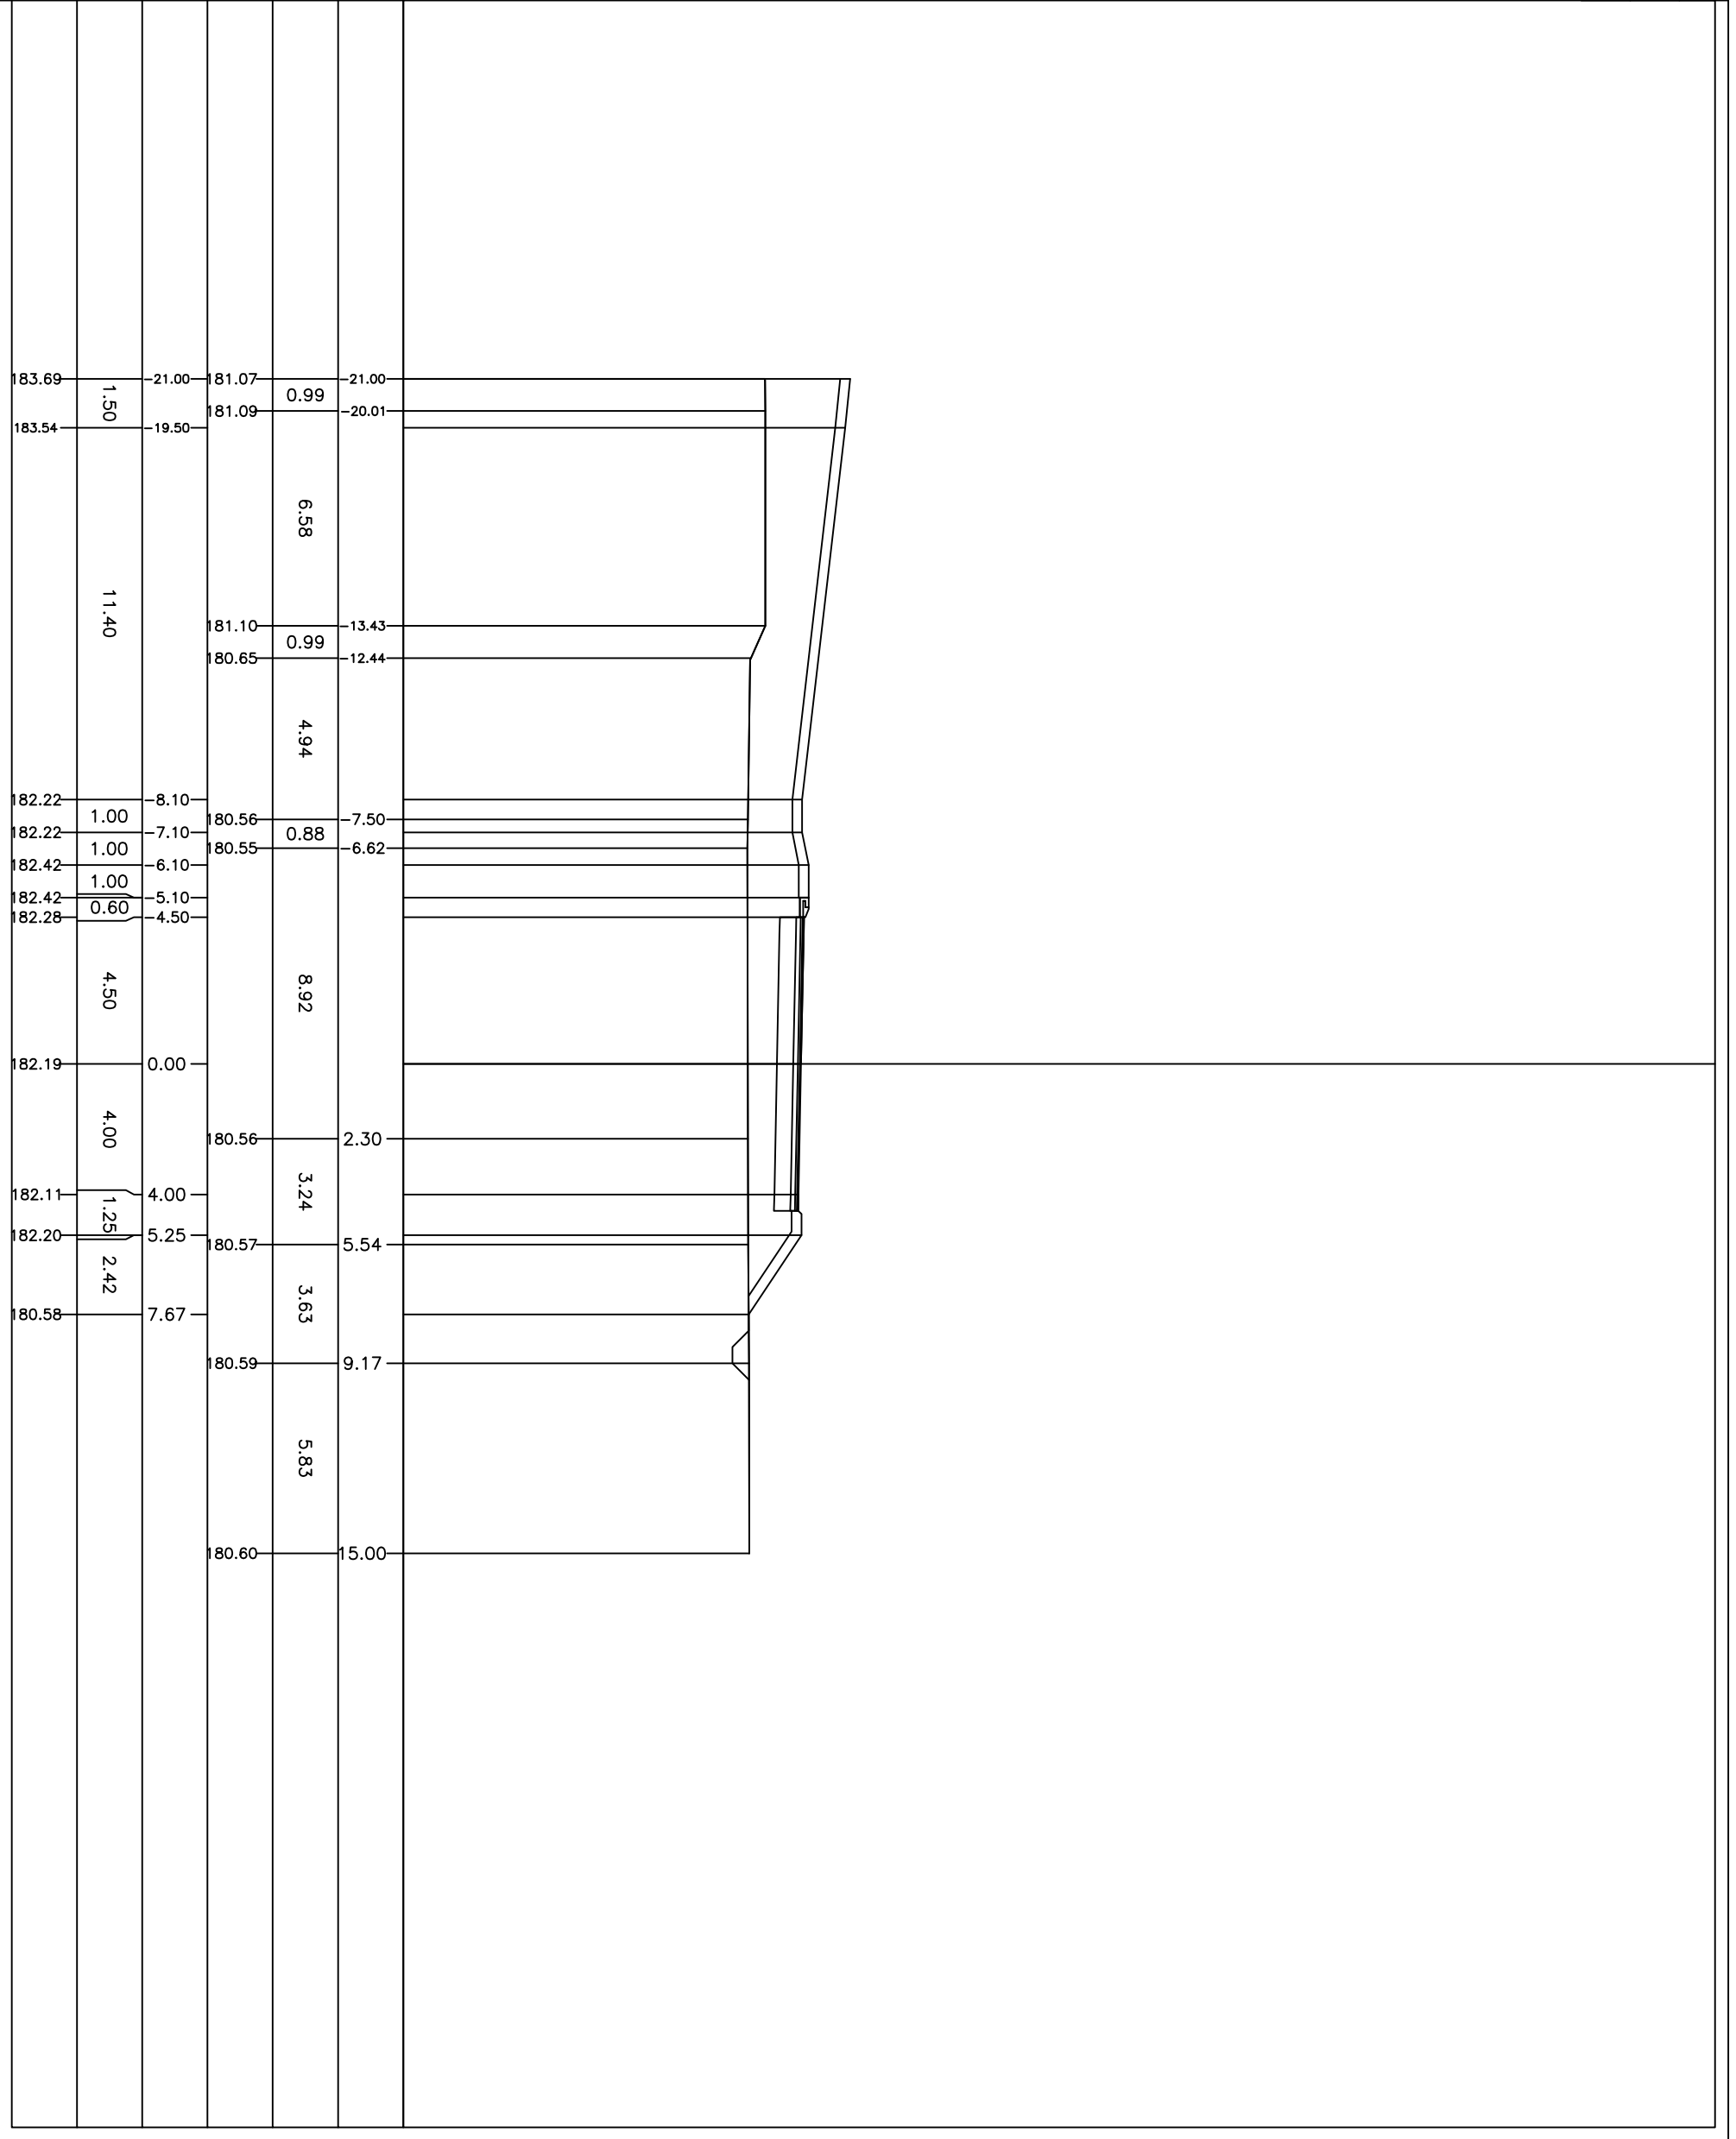

PROFILO 1-5
 SEZIONE RS8
 PROGRESSIVA 131.92


170.00
 200
 200
 PROGRESSIVE
 TERREND
 PARZIALI
 TERREND
 QUOTE
 TERREND
 PROGRESSIVE
 PROGETTO
 PARZIALI
 PROGETTO
 QUOTE
 PROGETTO

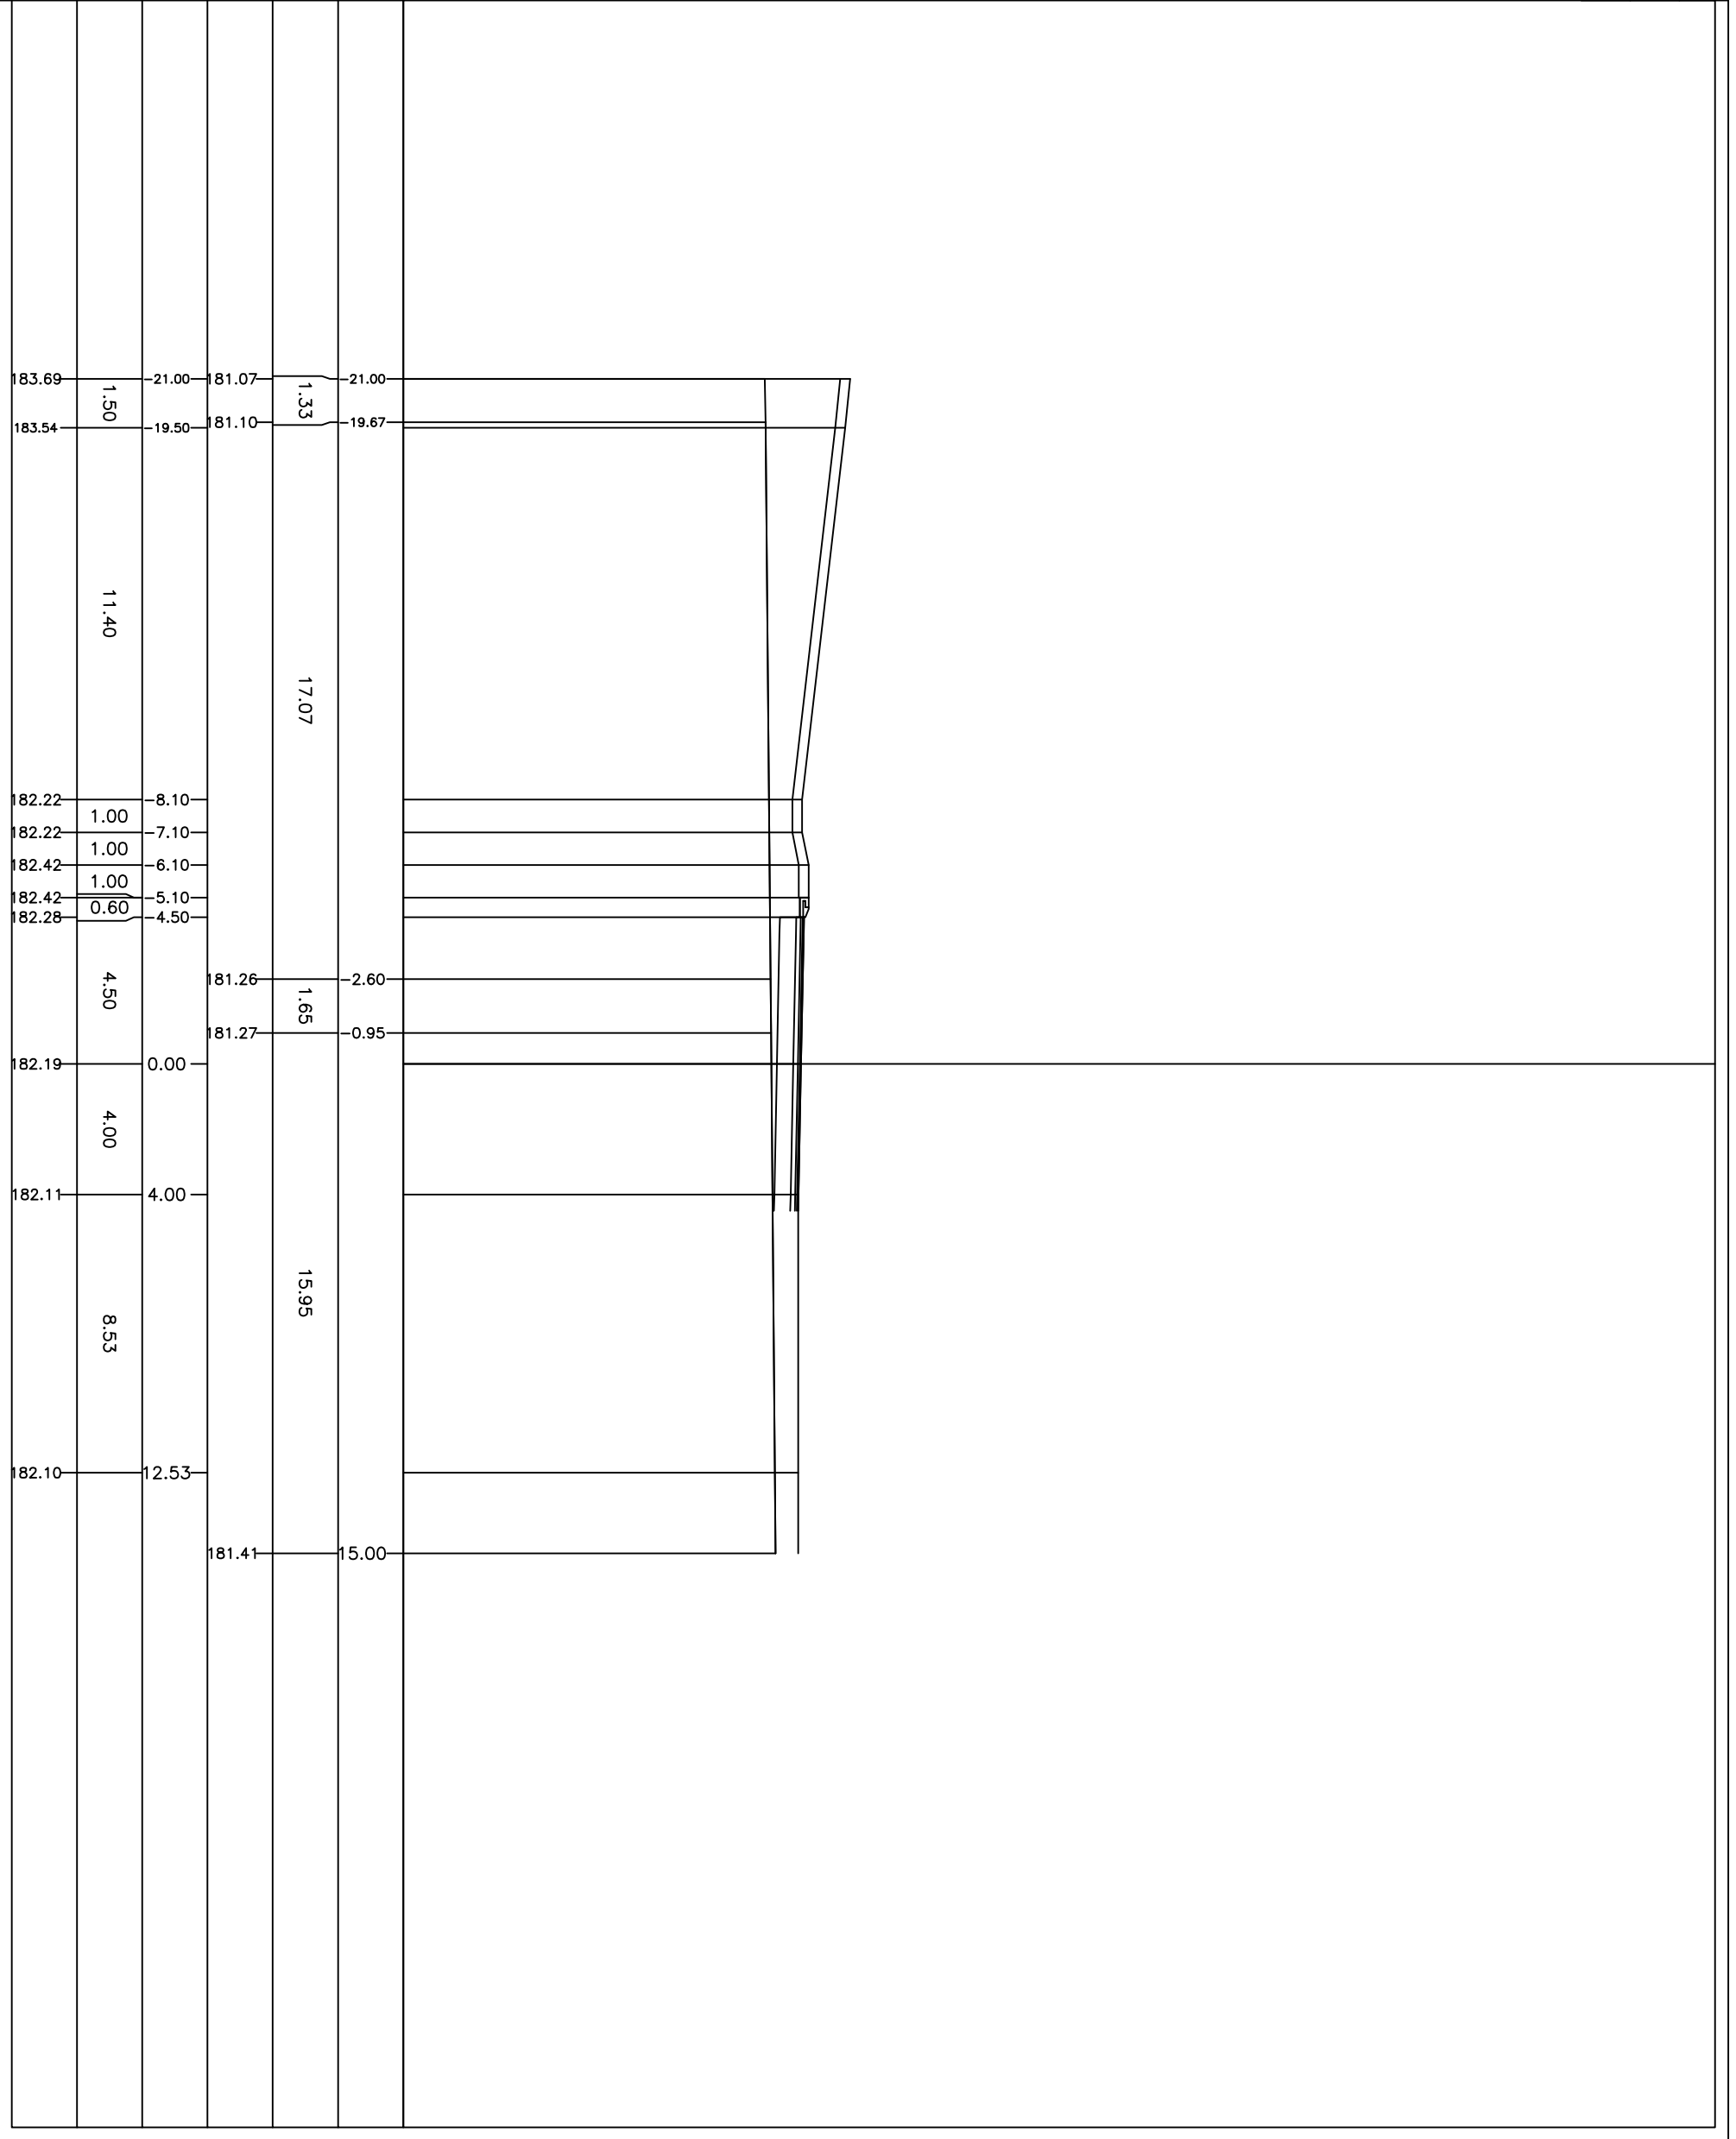

PROFILO 1:4
 SEZIONE T1
 PROGRESSIVA 0.00

170.00
 200
 200


PROGRESSIVE
 TERREND
 PARZIALI
 TERREND
 QUOTE
 TERREND
 PROGRESSIVE
 PROGETTO
 PARZIALI
 PROGETTO
 QUOTE
 PROGETTO

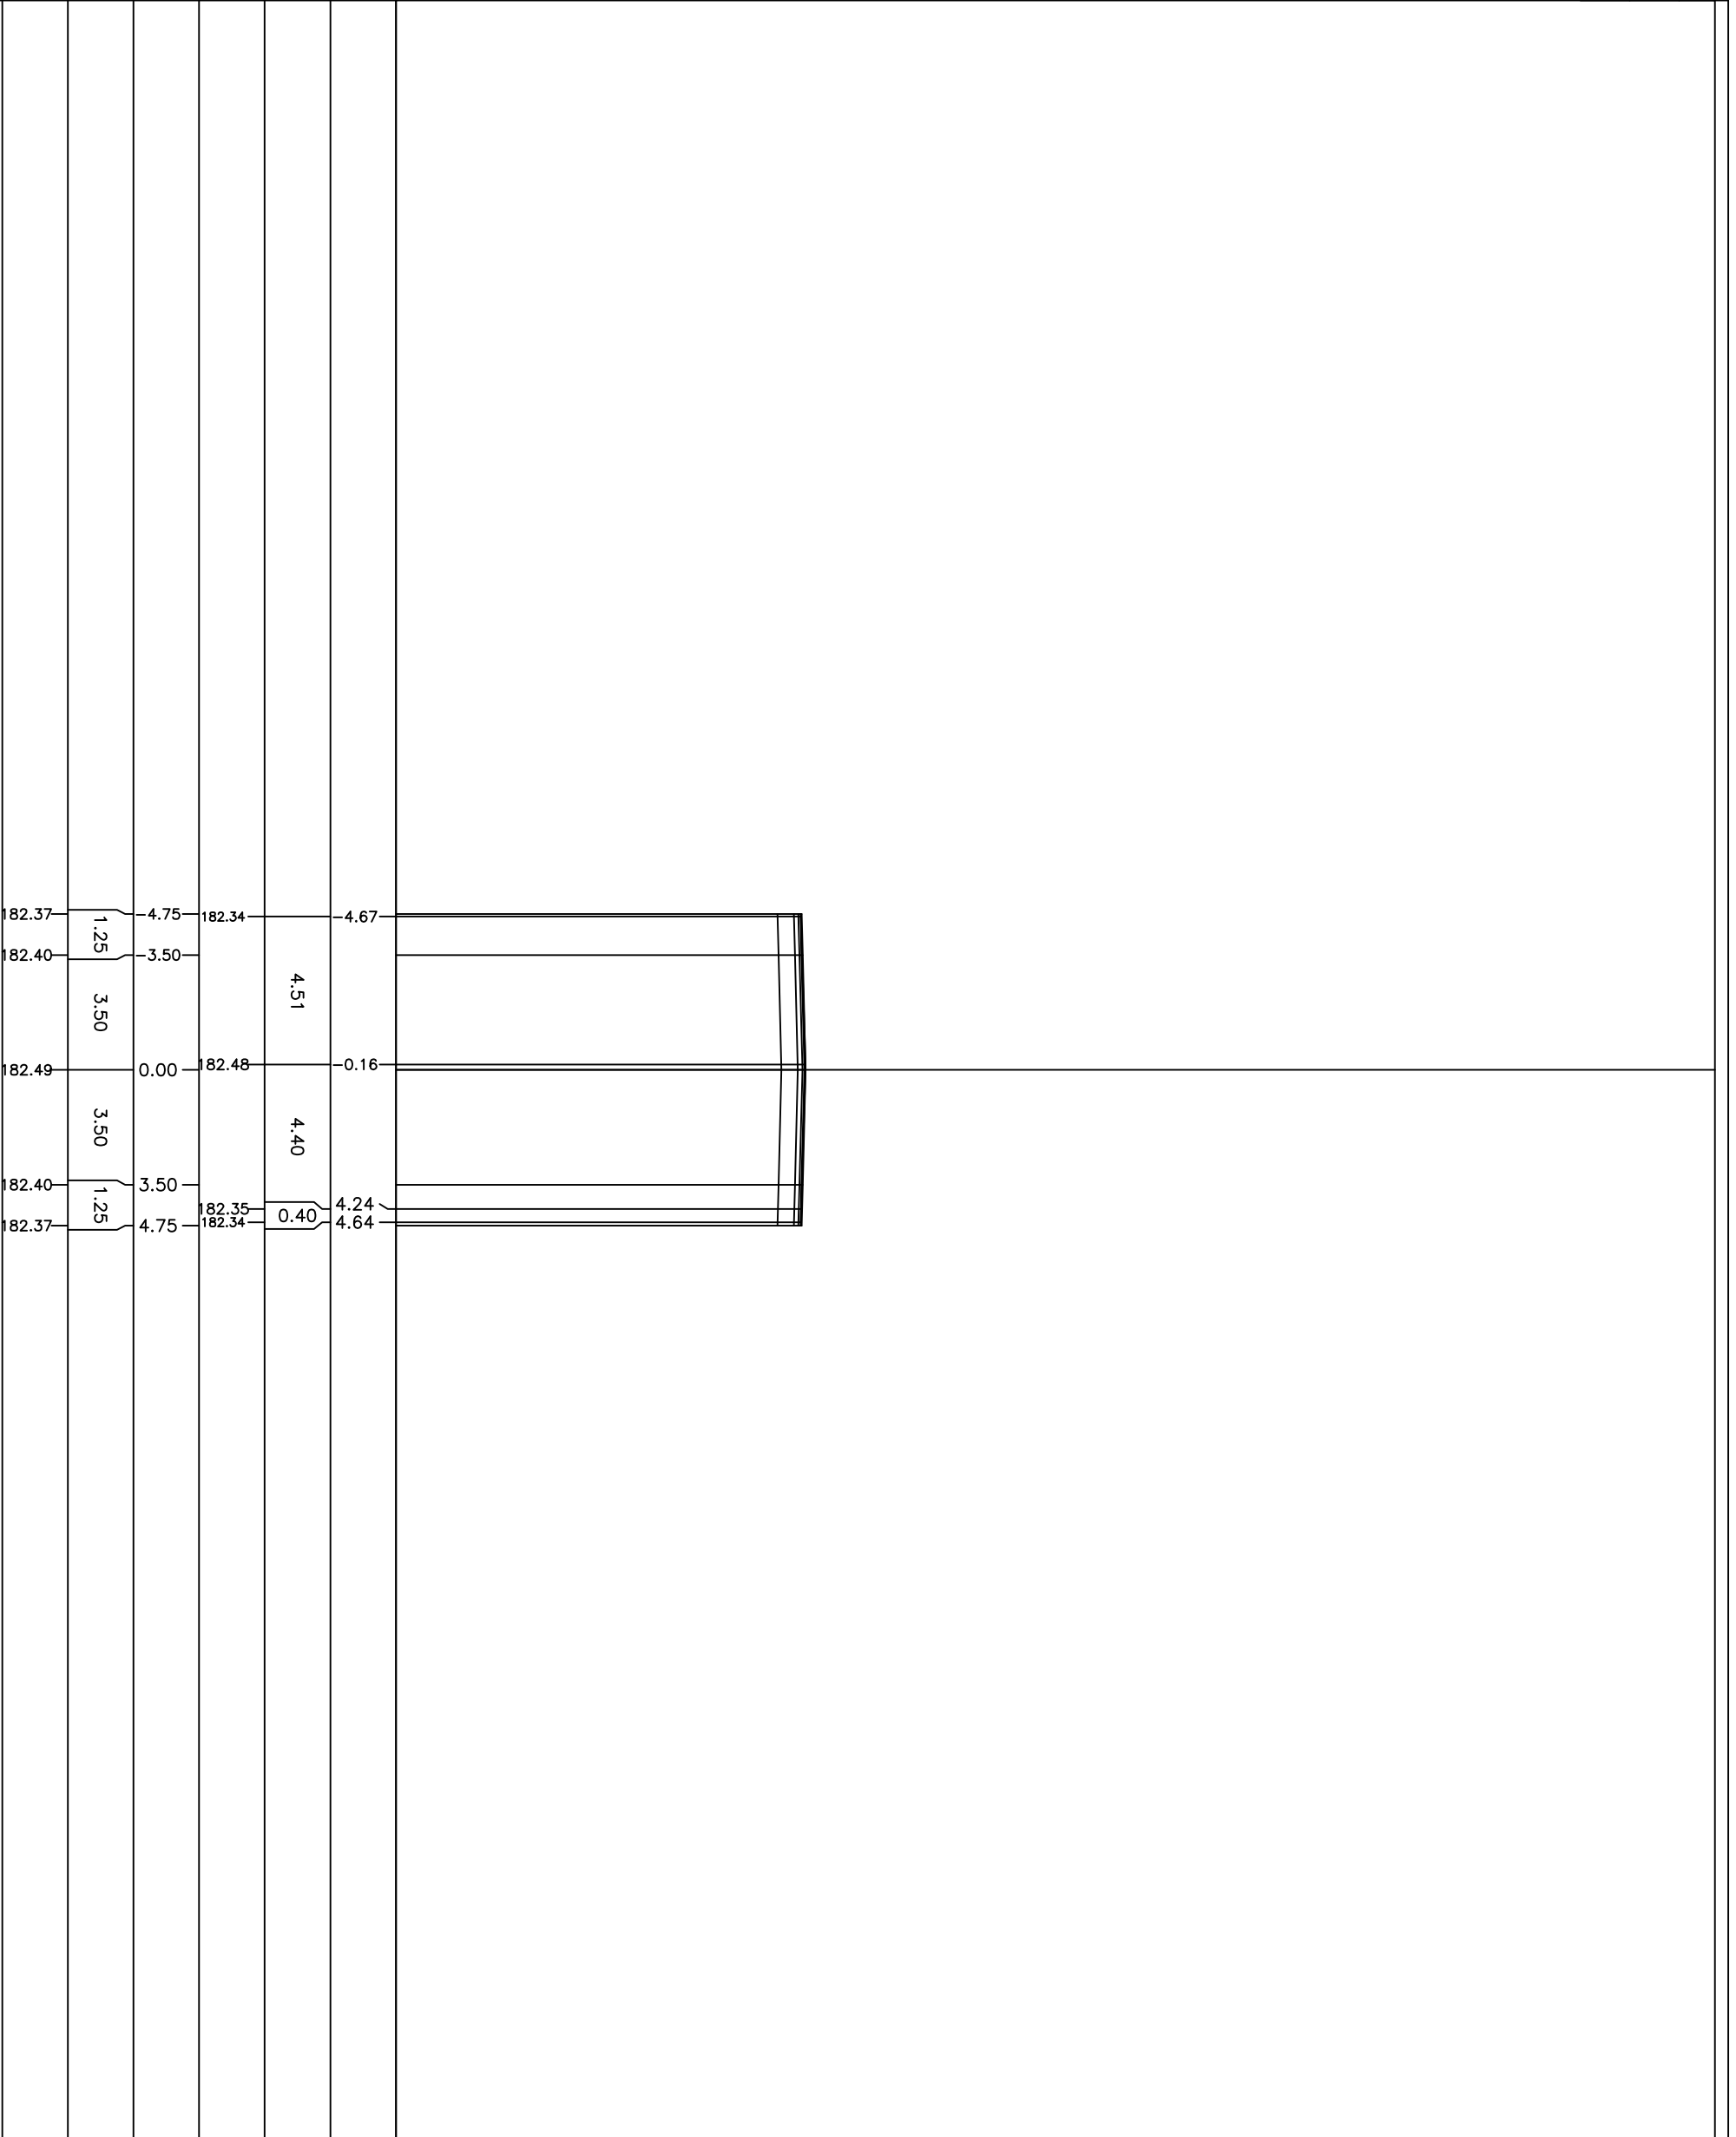


PROFILO 1:4
 SEZIONE T2
 PROGRESSIVA 19.82

170.00
 200
 200

| | | | | | |
|-------------------------|--|------|-------|------|--------|
| PROGRESSIVE TERREND | | 4.65 | 82.29 | 4.75 | 182.44 |
| PARZIALI TERREND | | 4.82 | | | 182.44 |
| QUOTE TERREND | | 0.17 | 82.43 | 0.00 | 182.43 |
| PROGRESSIVE PROGETTO | | 4.41 | 82.33 | 3.50 | 182.34 |
| PARZIALI PROGETTO | | | | 1.25 | 182.31 |
| QUOTE PROGETTO | | | | 4.75 | |

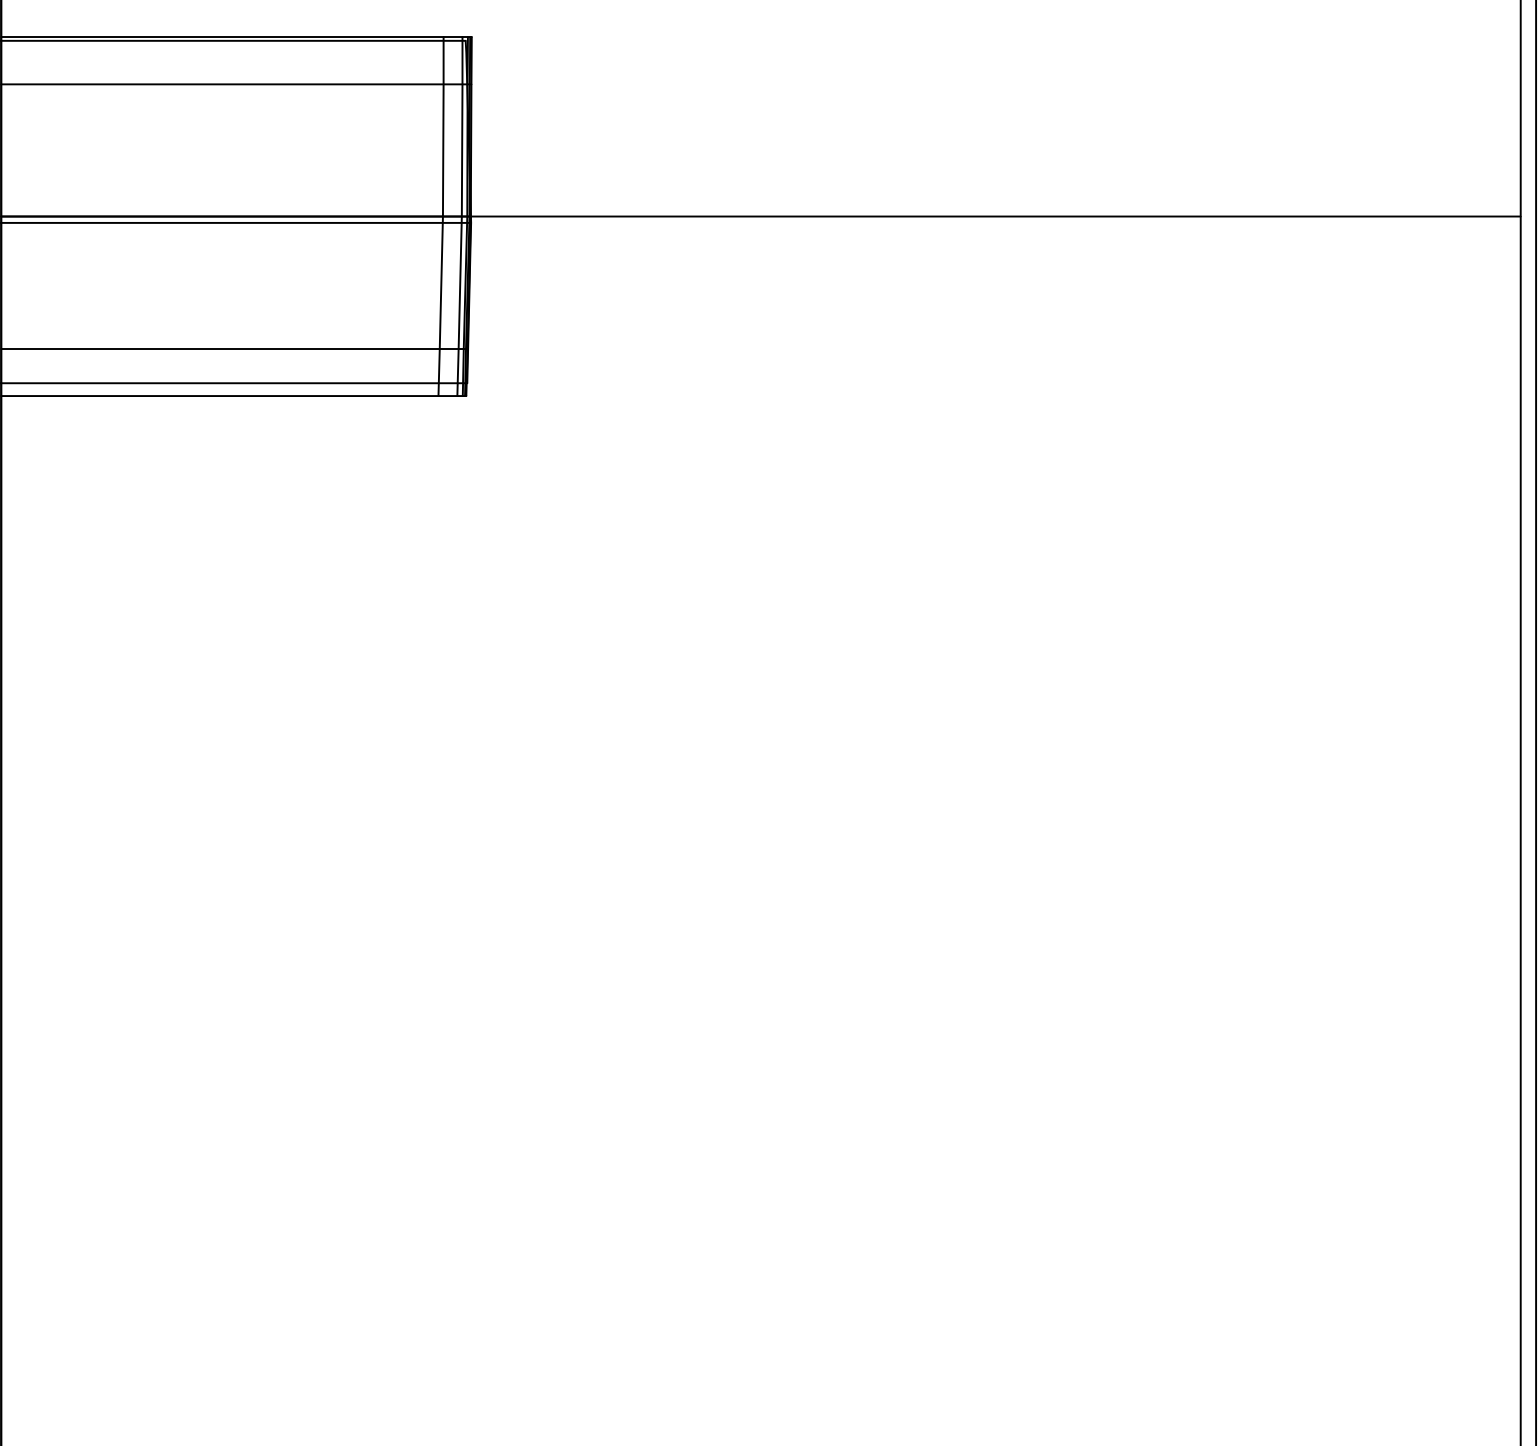


PROFILO 1:4
 SEZIONE T3
 PROGRESSIVA 51.78

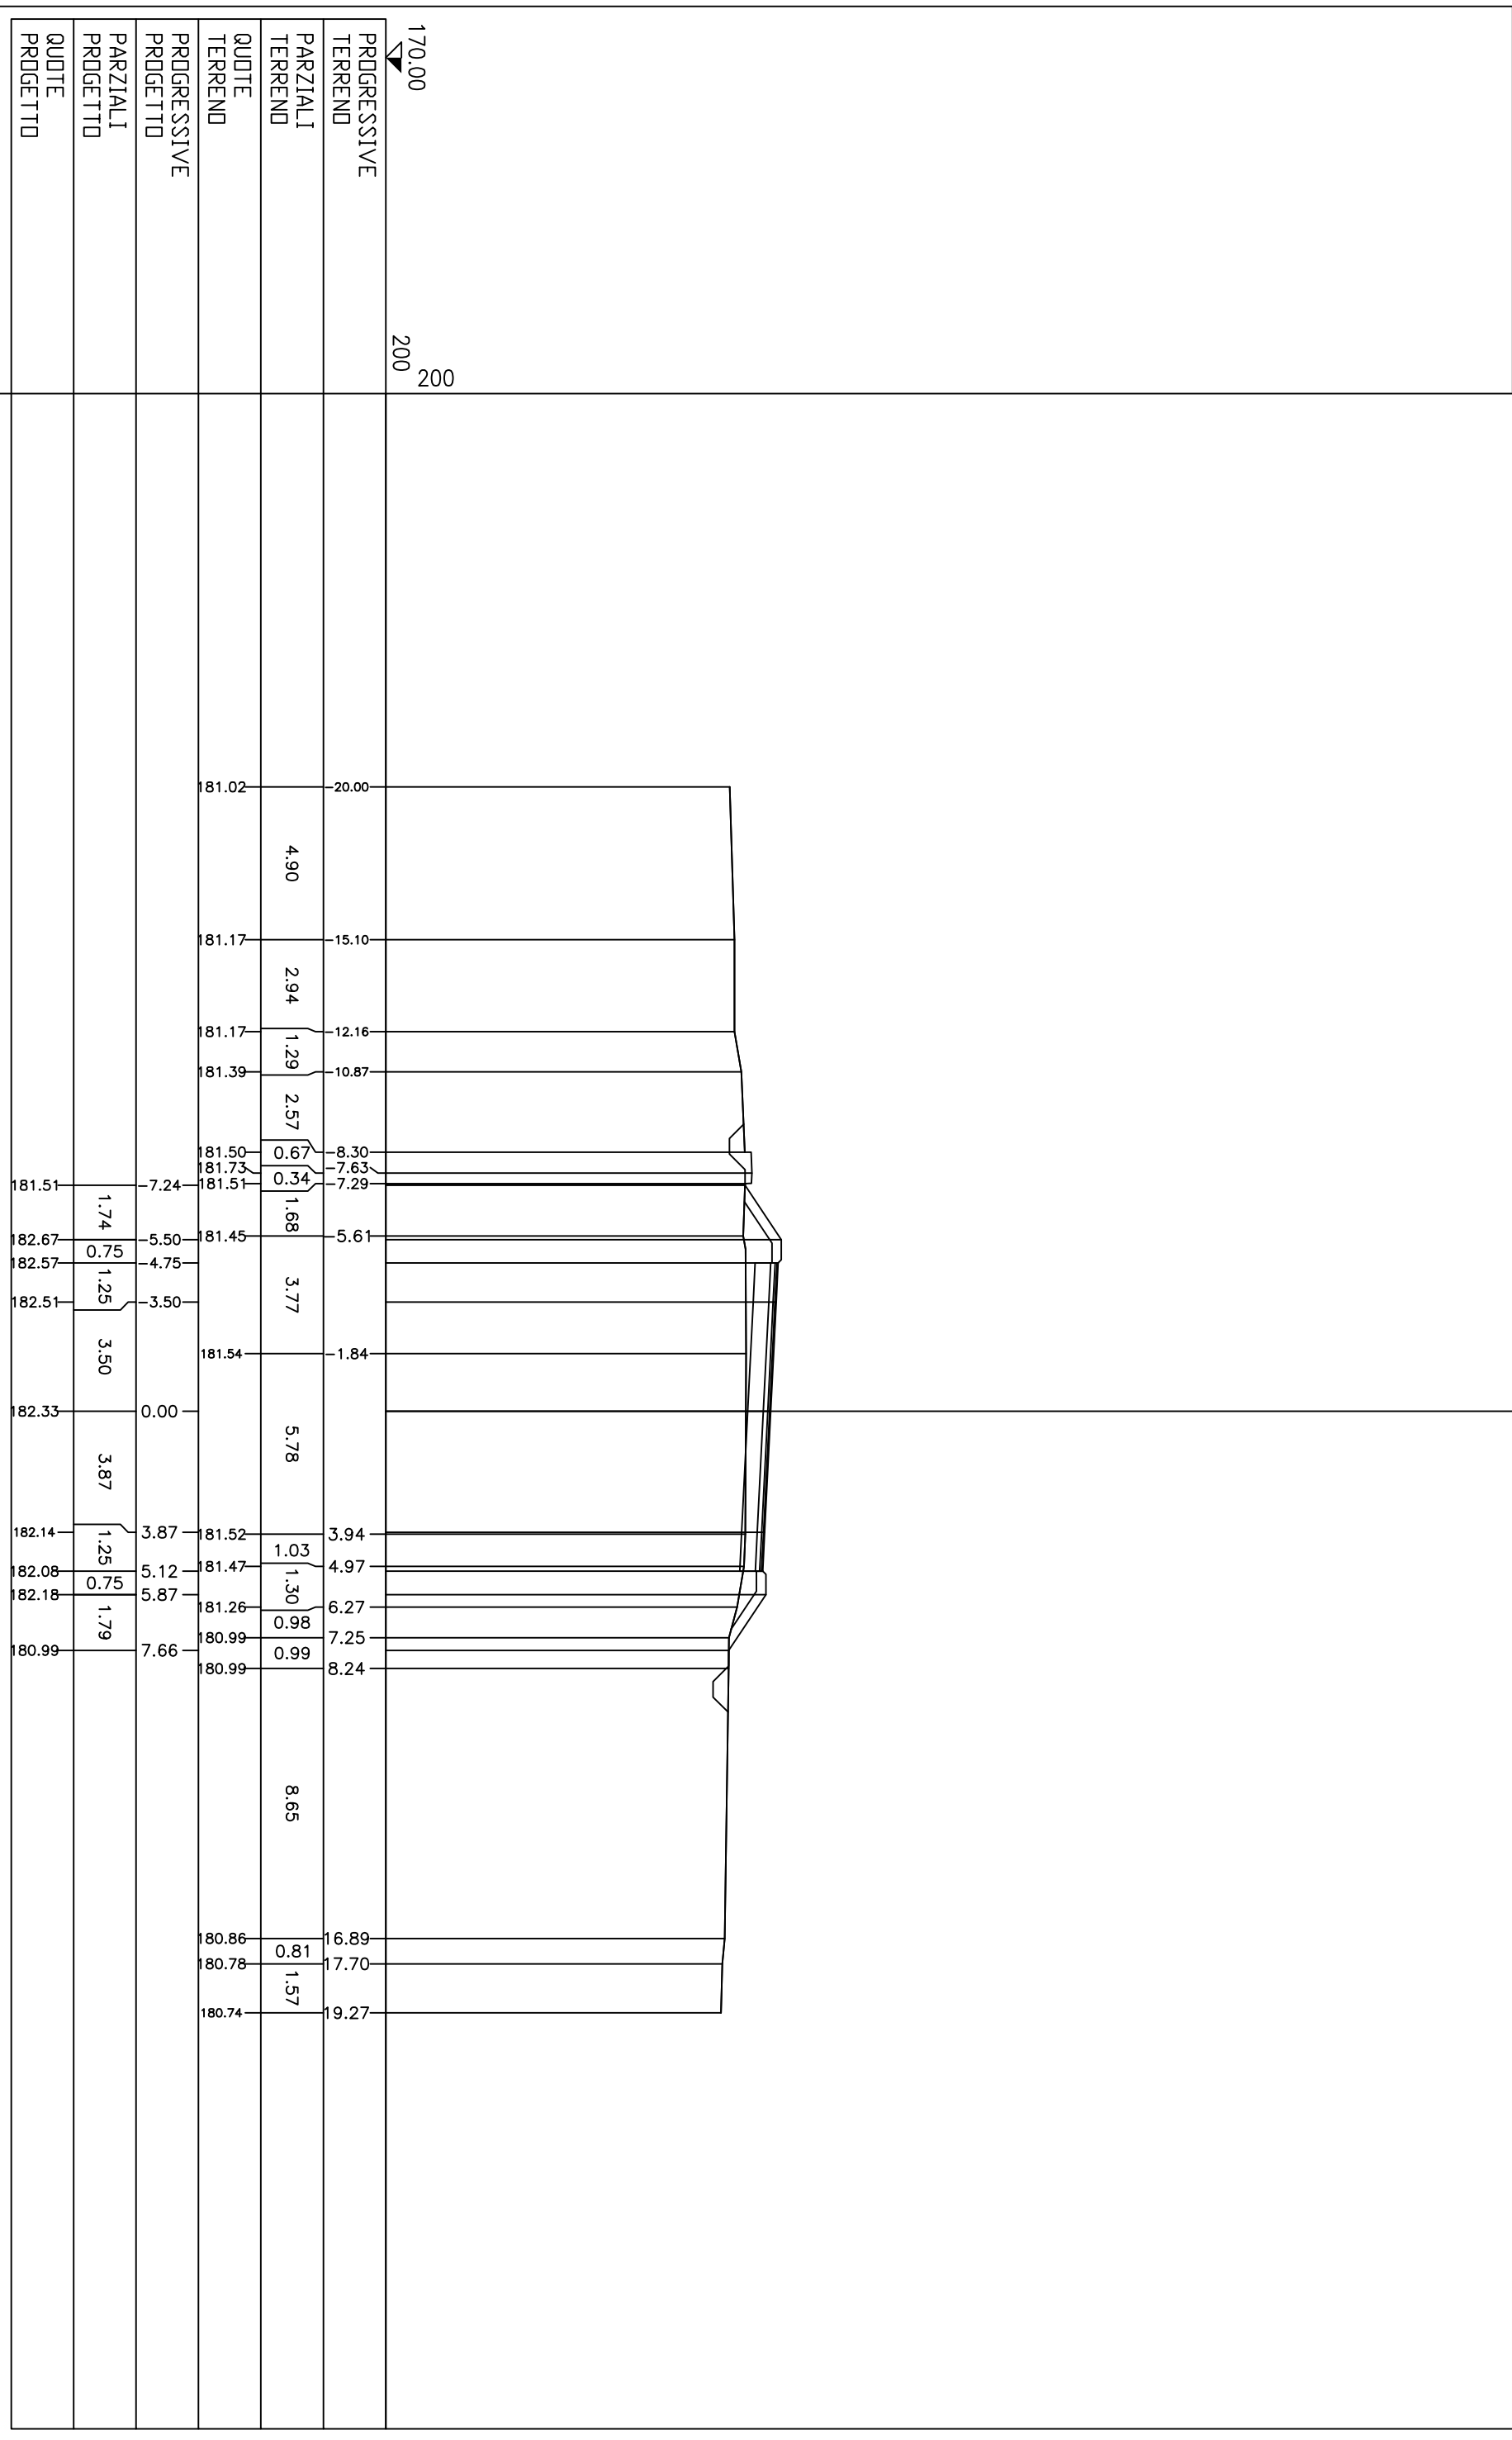


PROFILO 1+4
 SEZIONE T4
 PROGRESSIVA 91.98

170.00
 200
 200

PROGRESSIVE
 TERREND
 PARZIALI
 TERREND
 QUOTE
 TERREND
 PROGRESSIVE
 PROGETTO
 PARZIALI
 PROGETTO
 QUOTE
 PROGETTO

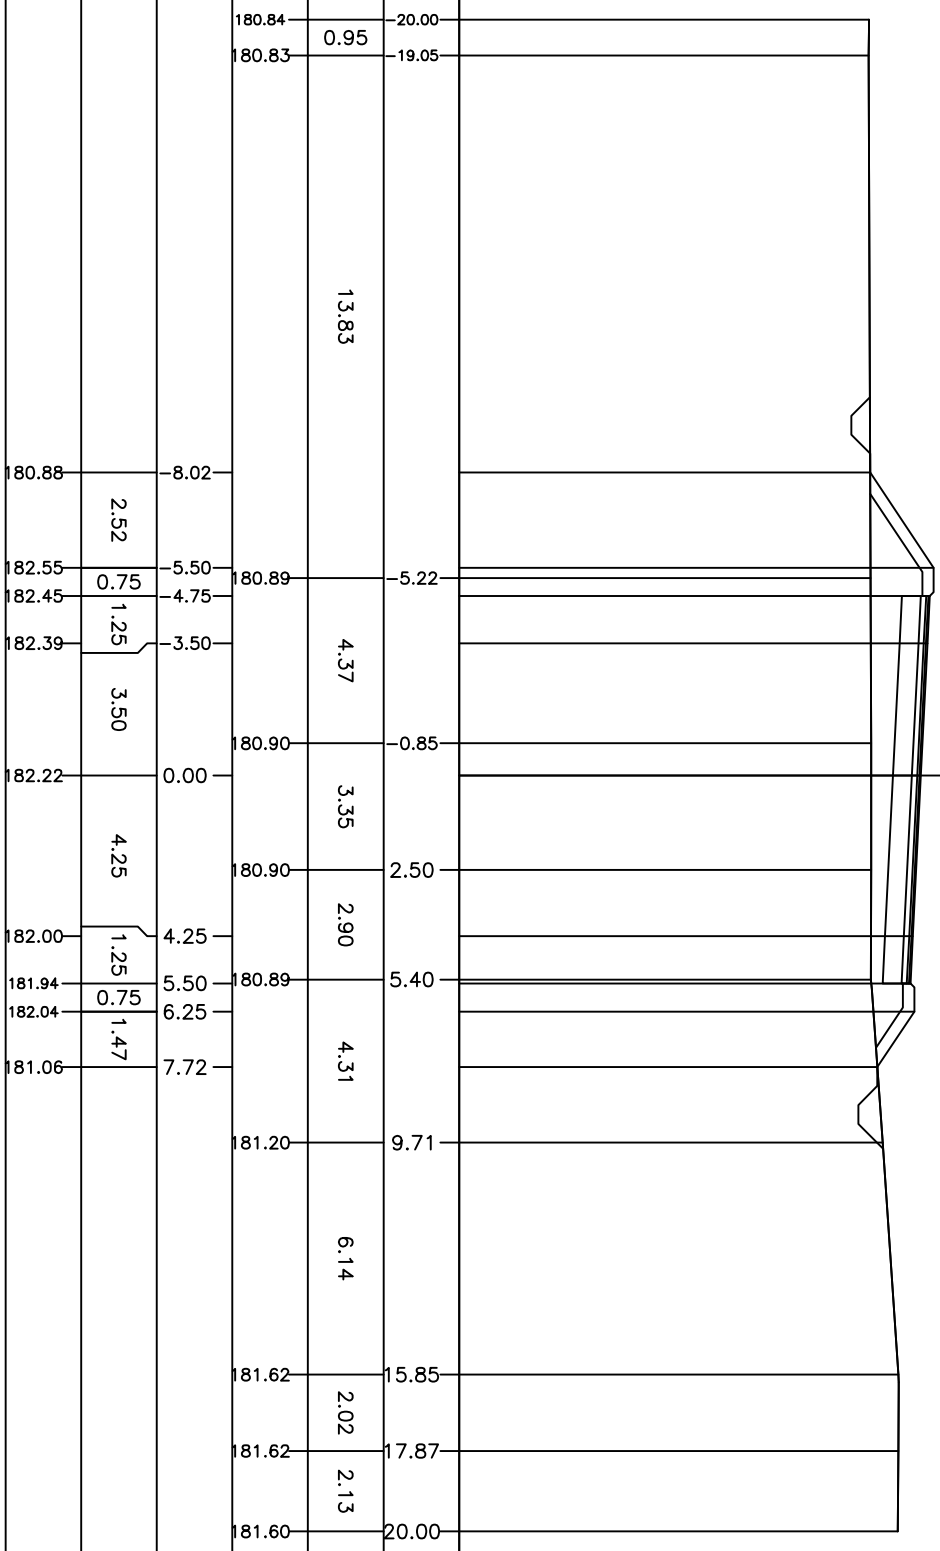


| | |
|-------------|--------|
| PROFILO | t+4 |
| SEZIONE | T5 |
| PROGRESSIVA | 126.81 |

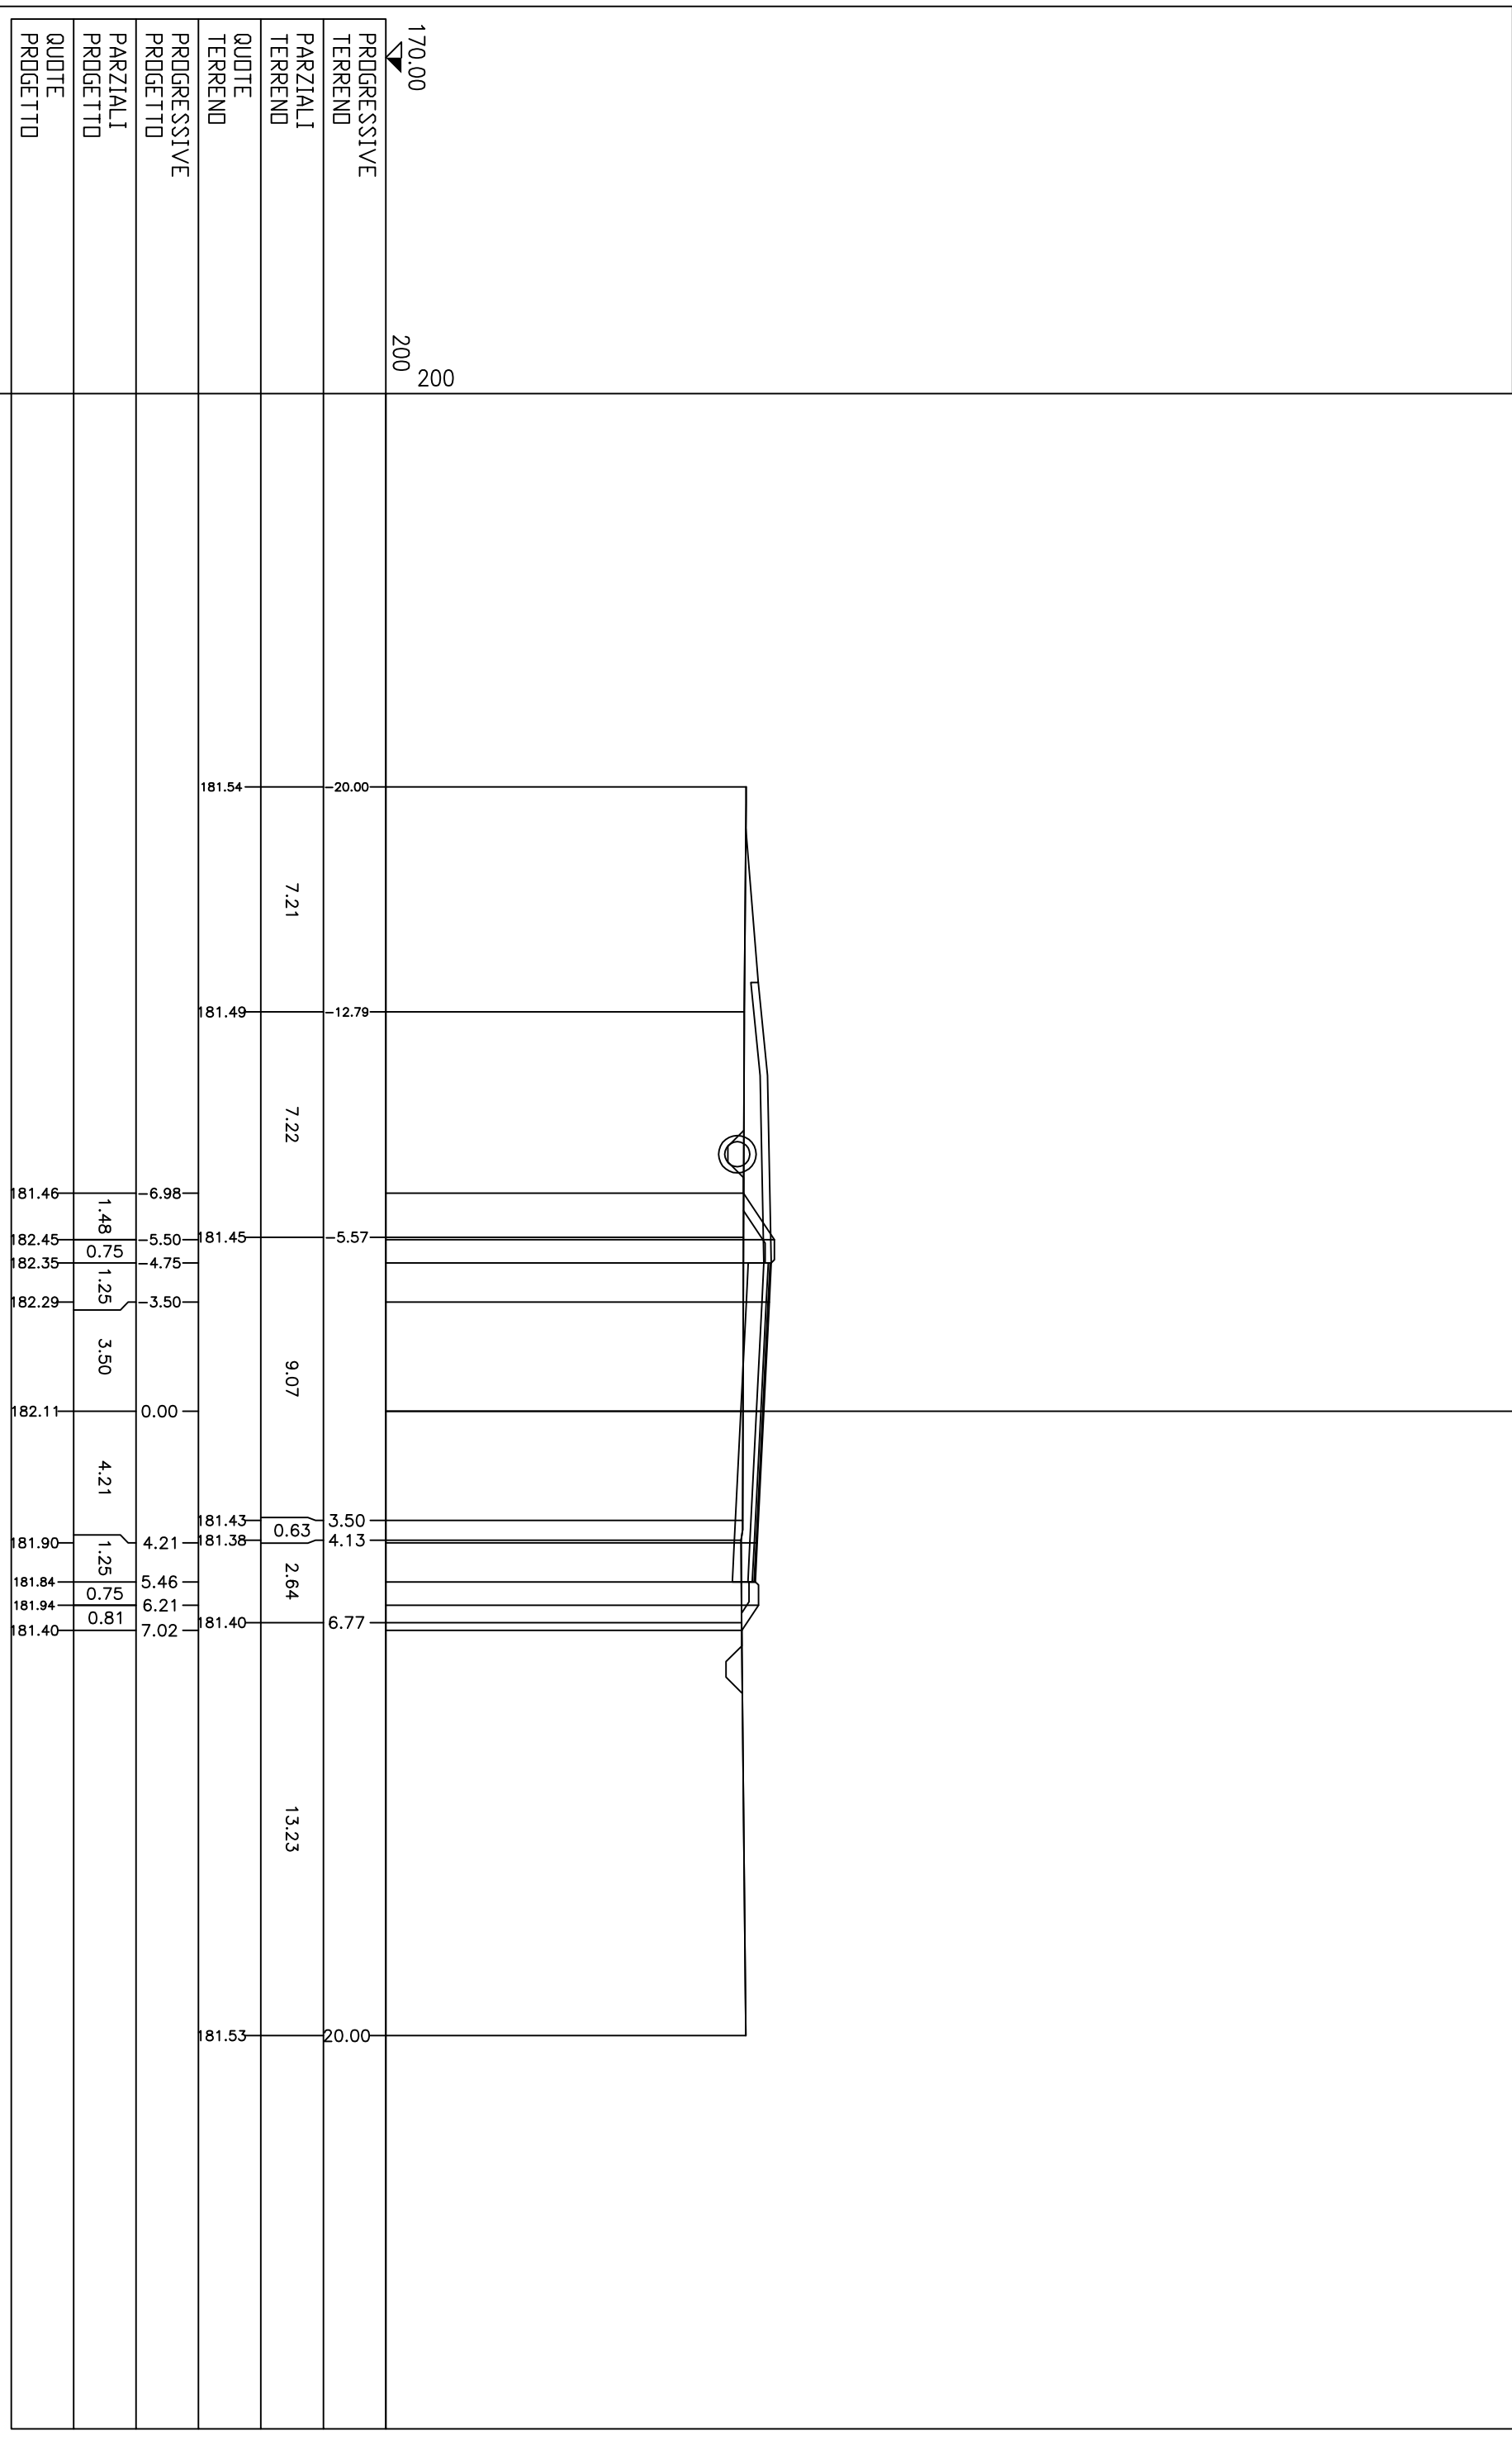


170.00
200
200

PROFILO 1+4
 SEZIONE T6
 PROGRESSIVA 131.62

| | | |
|-------------------------|--------|-----|
| PROGRESSIVE TERREND | 170.00 | 200 |
| PARZIALI TERREND | 80.95 | 200 |
| QUOTE TERREND | 180.51 | 200 |
| PROGRESSIVE PROGETTO | 180.32 | 200 |
| PARZIALI PROGETTO | 182.44 | 200 |
| QUOTE PROGETTO | 182.28 | 200 |

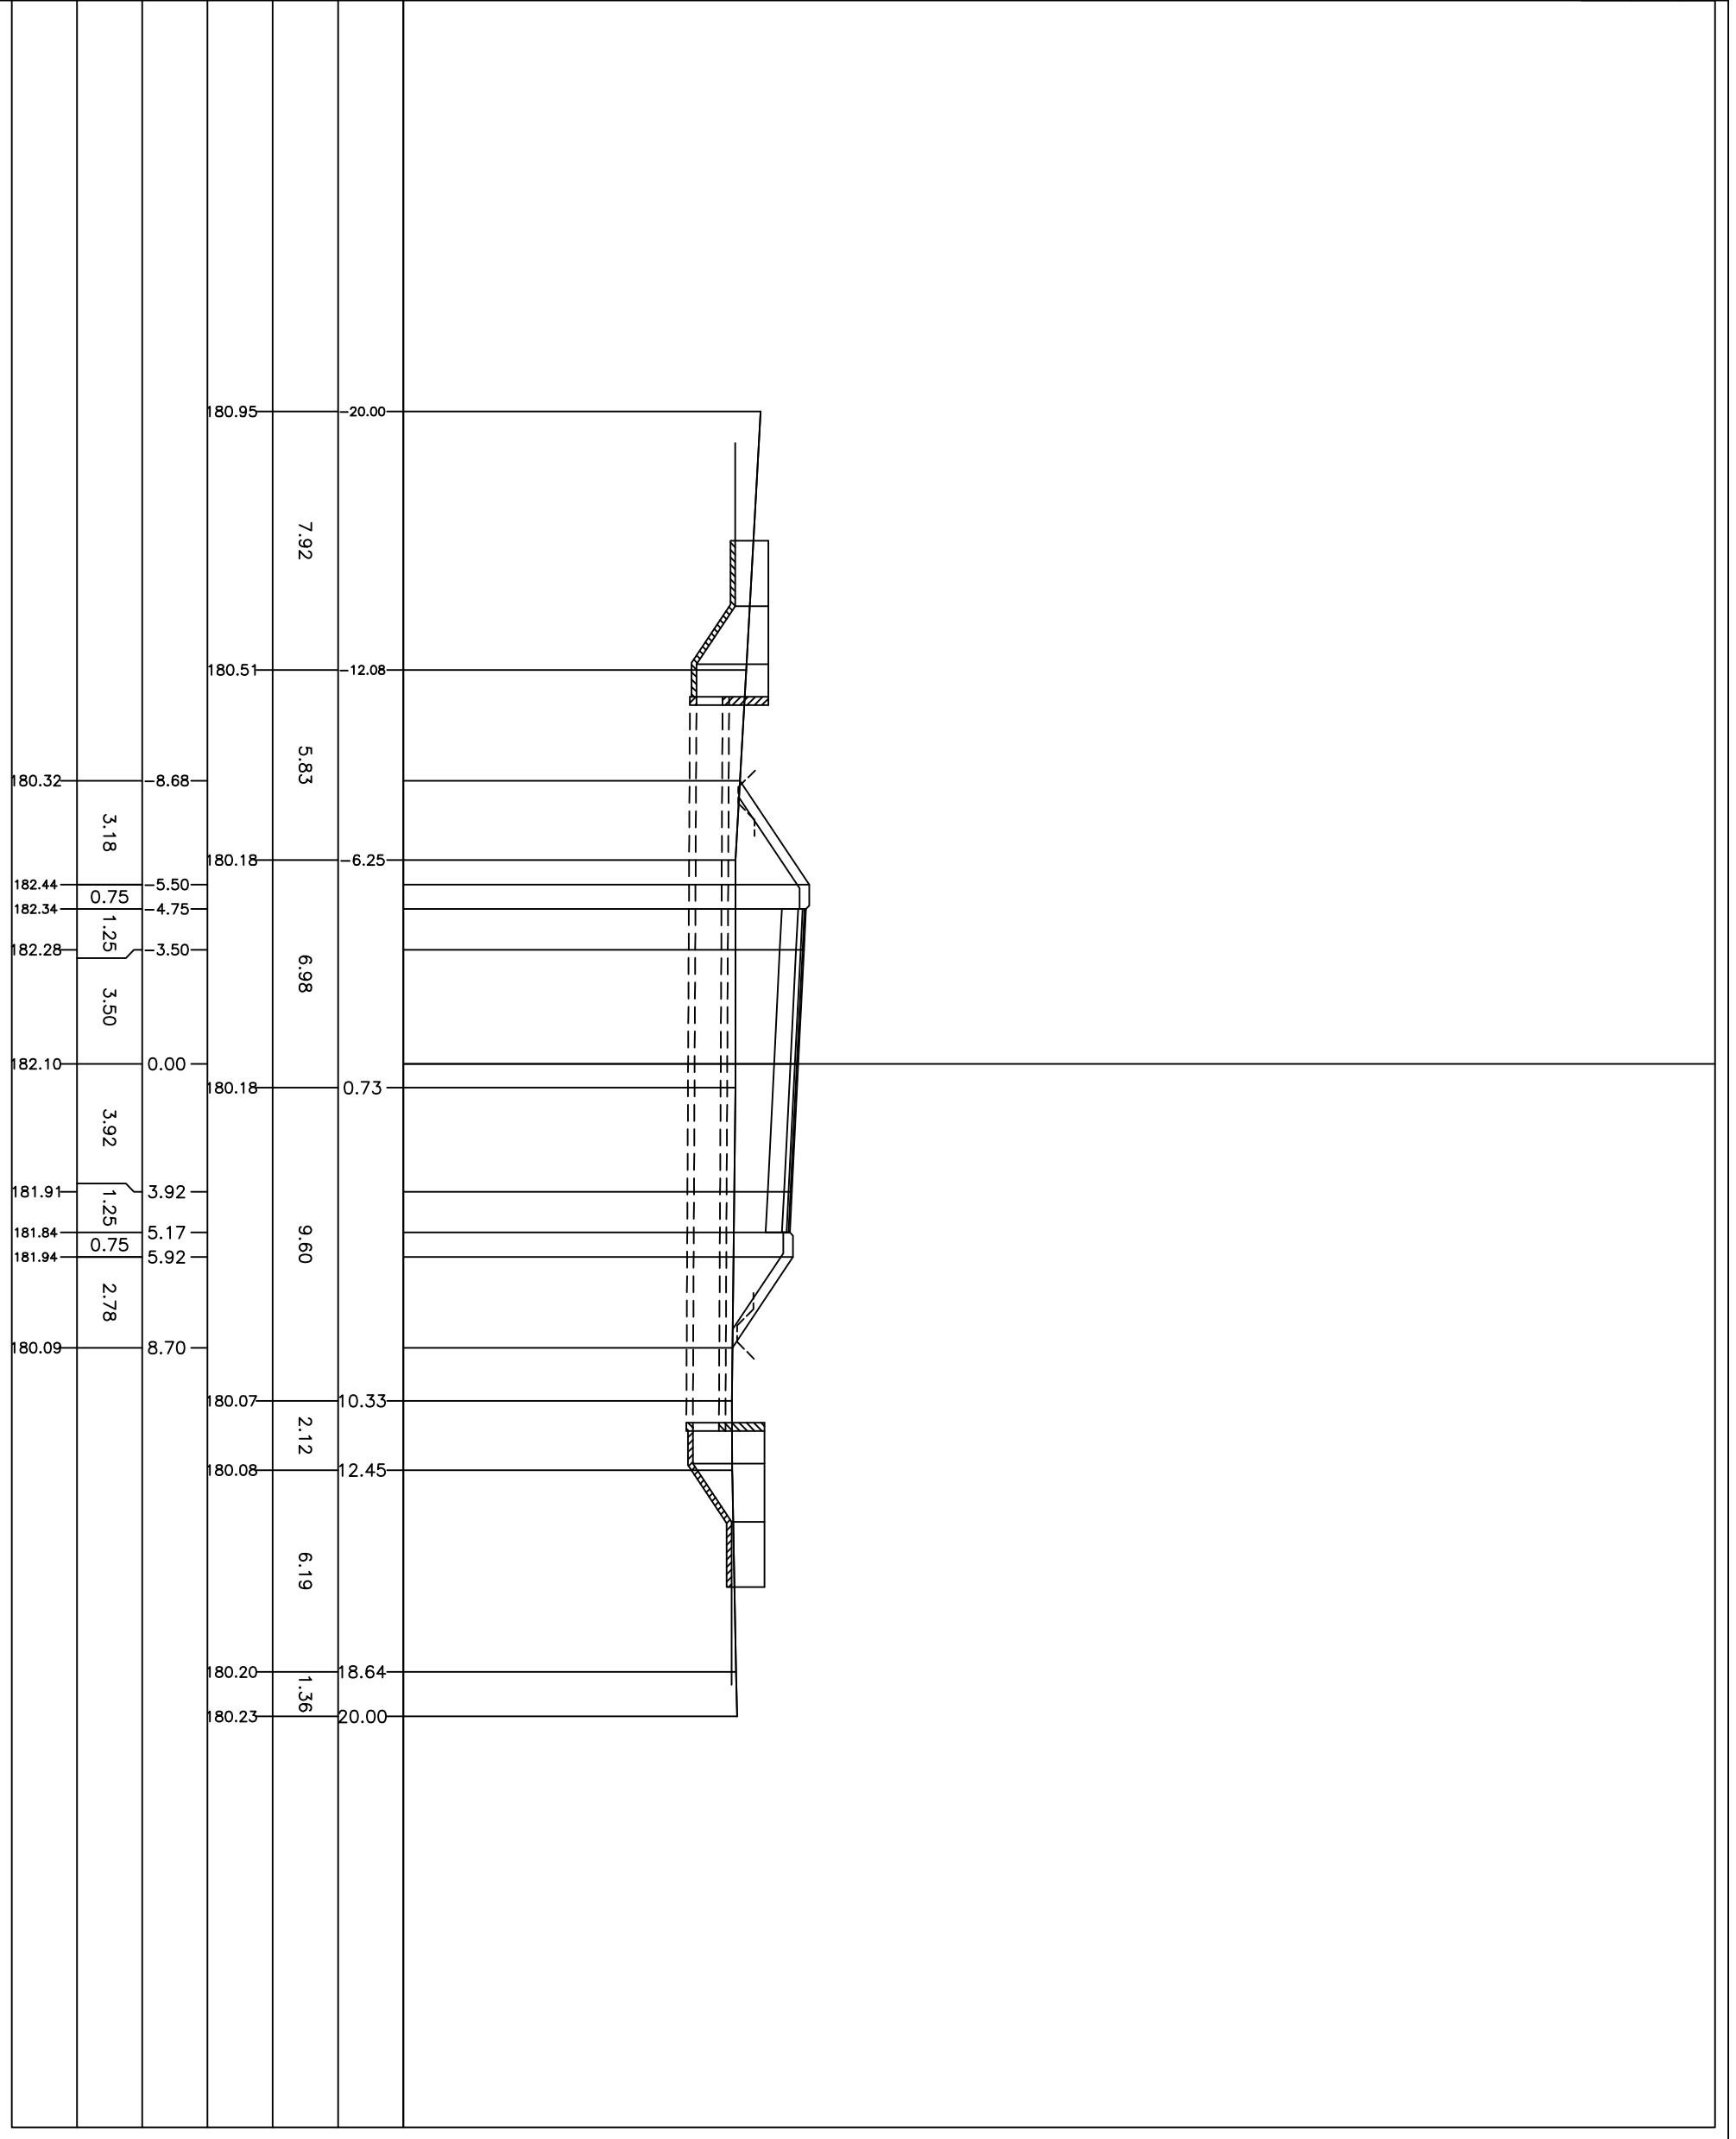


PROFILO 1+4
 SEZIONE T7
 PROGRESSIVA 160.48

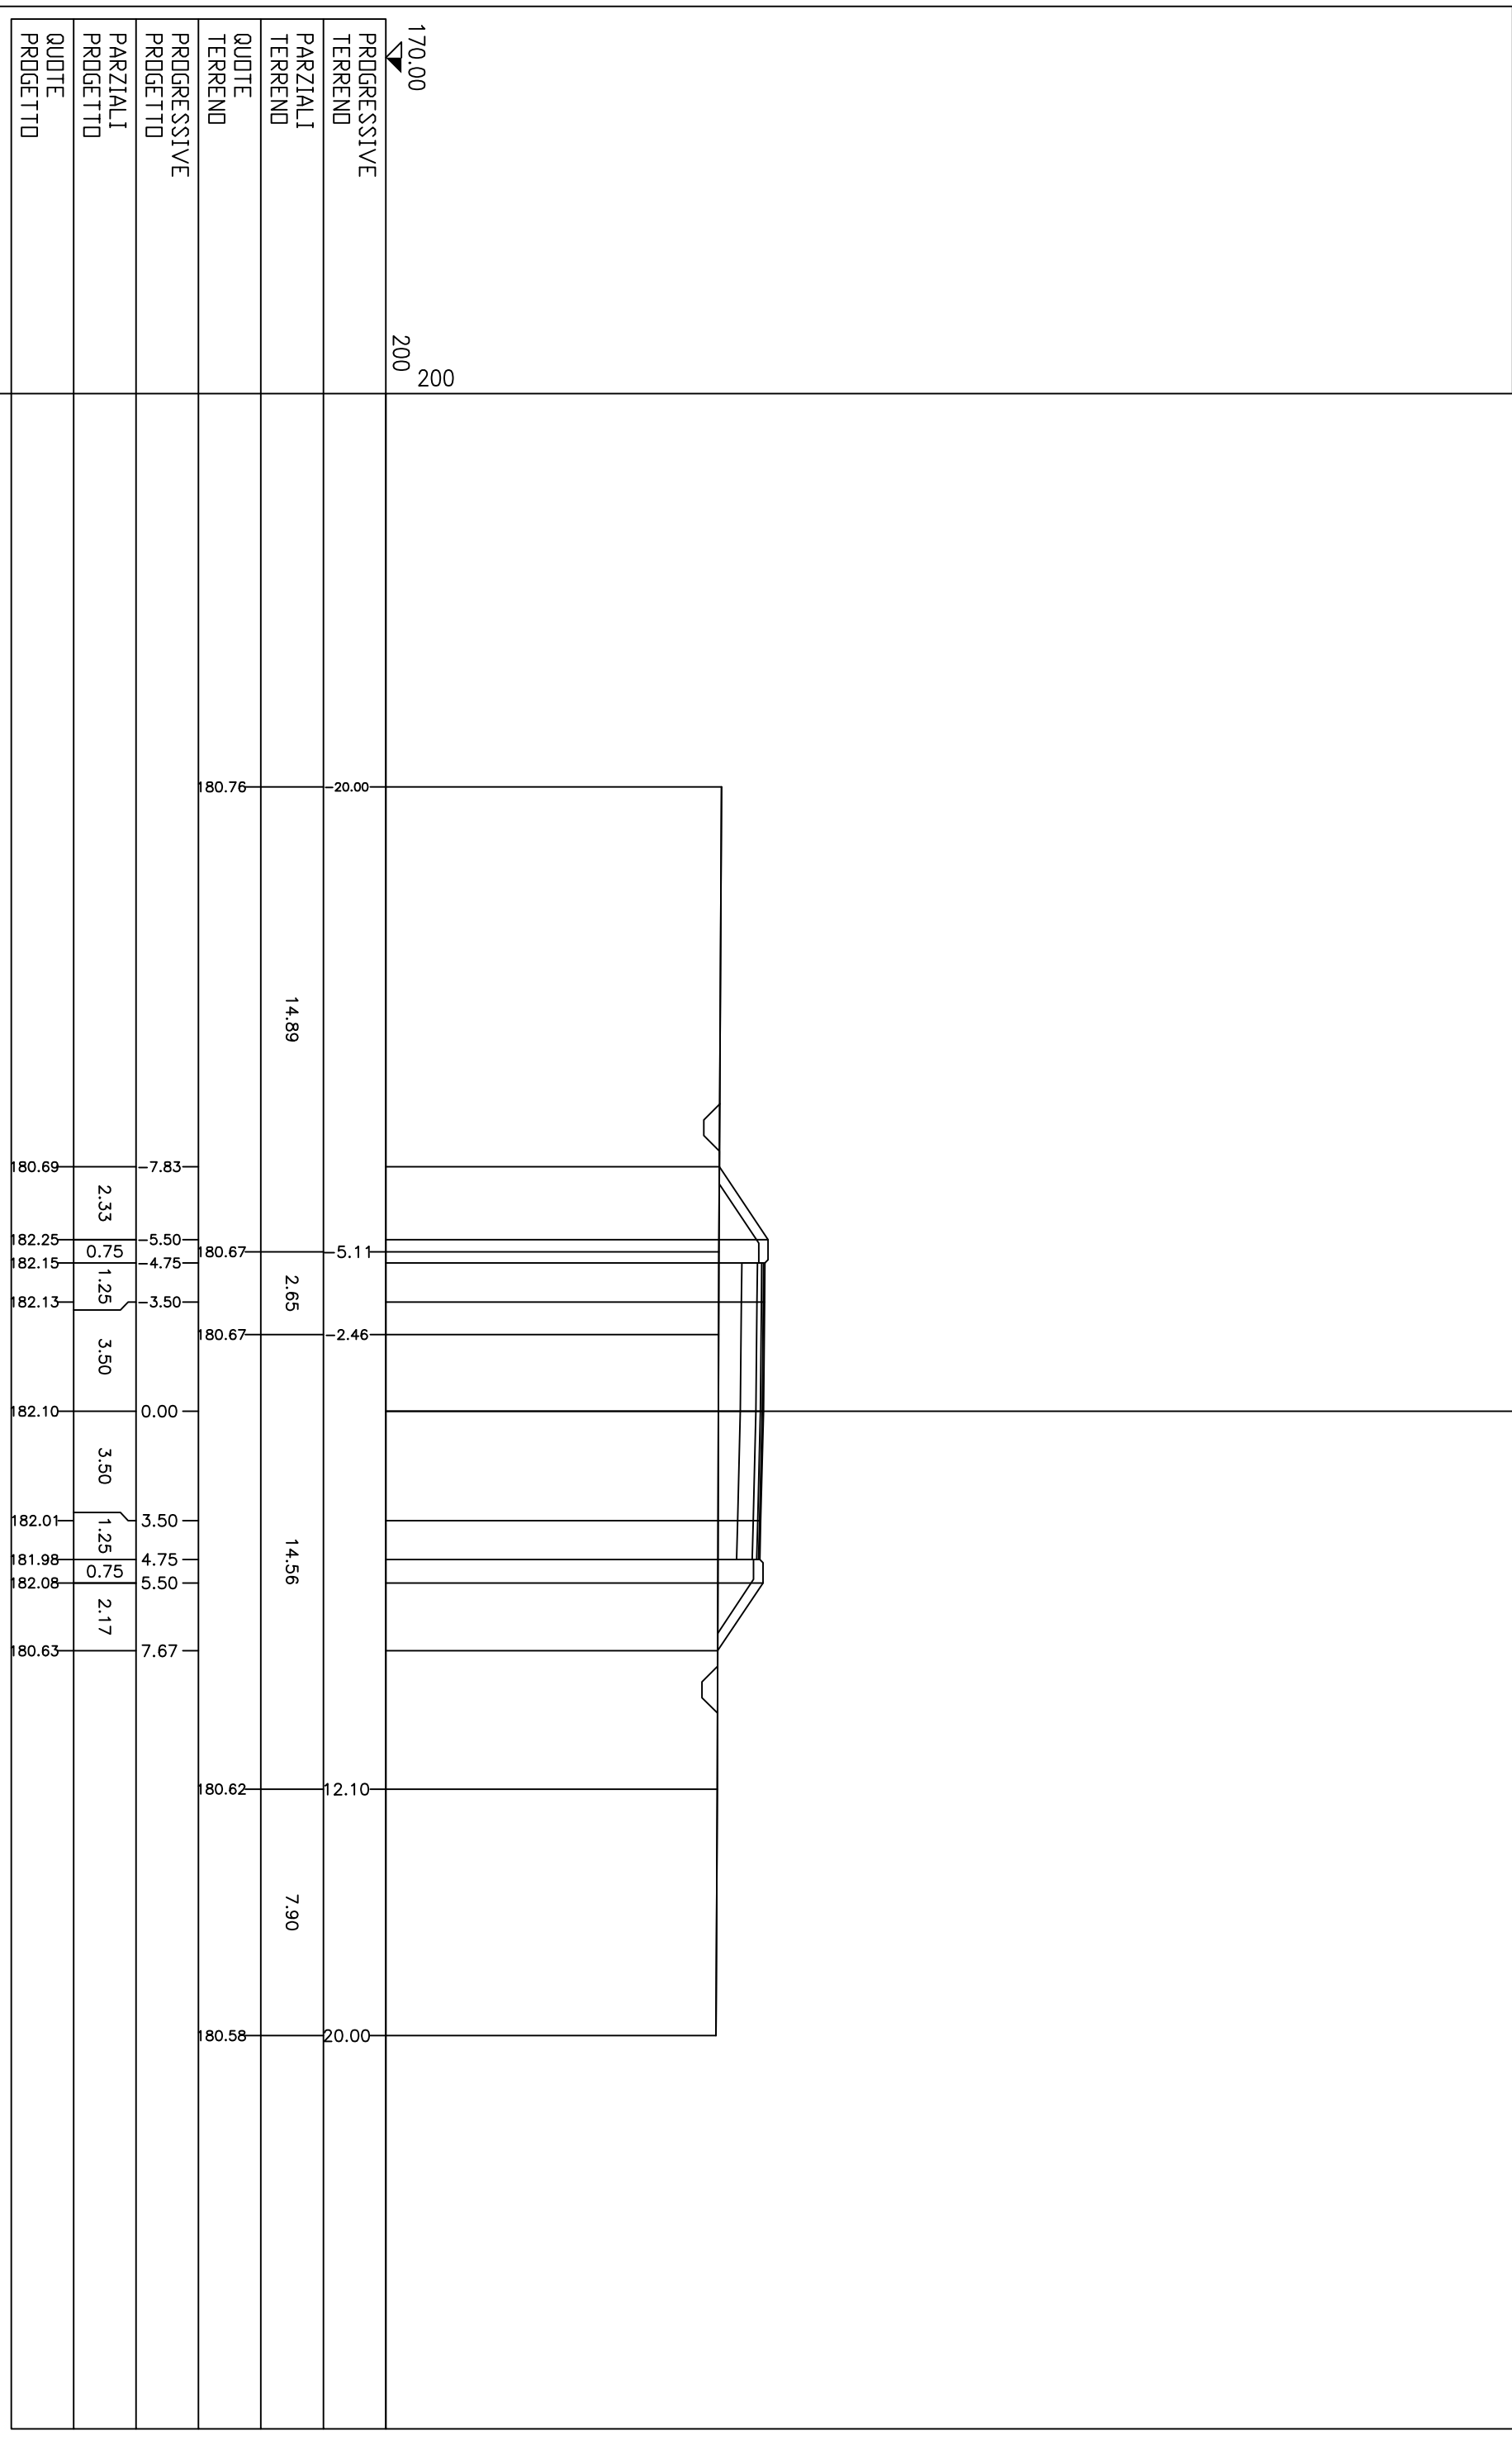


| | |
|-------------|--------|
| PROFILO | t+4 |
| SEZIONE | T8 |
| PROGRESSIVA | 169.98 |

| | |
|-------------------------|--------|
| PROGRESSIVE TERREND | 170.00 |
| PARZIALI TERREND | 200 |
| QUOTE TERREND | 200 |
| PROGRESSIVE PROGETTO | |
| PARZIALI PROGETTO | |
| QUOTE PROGETTO | |

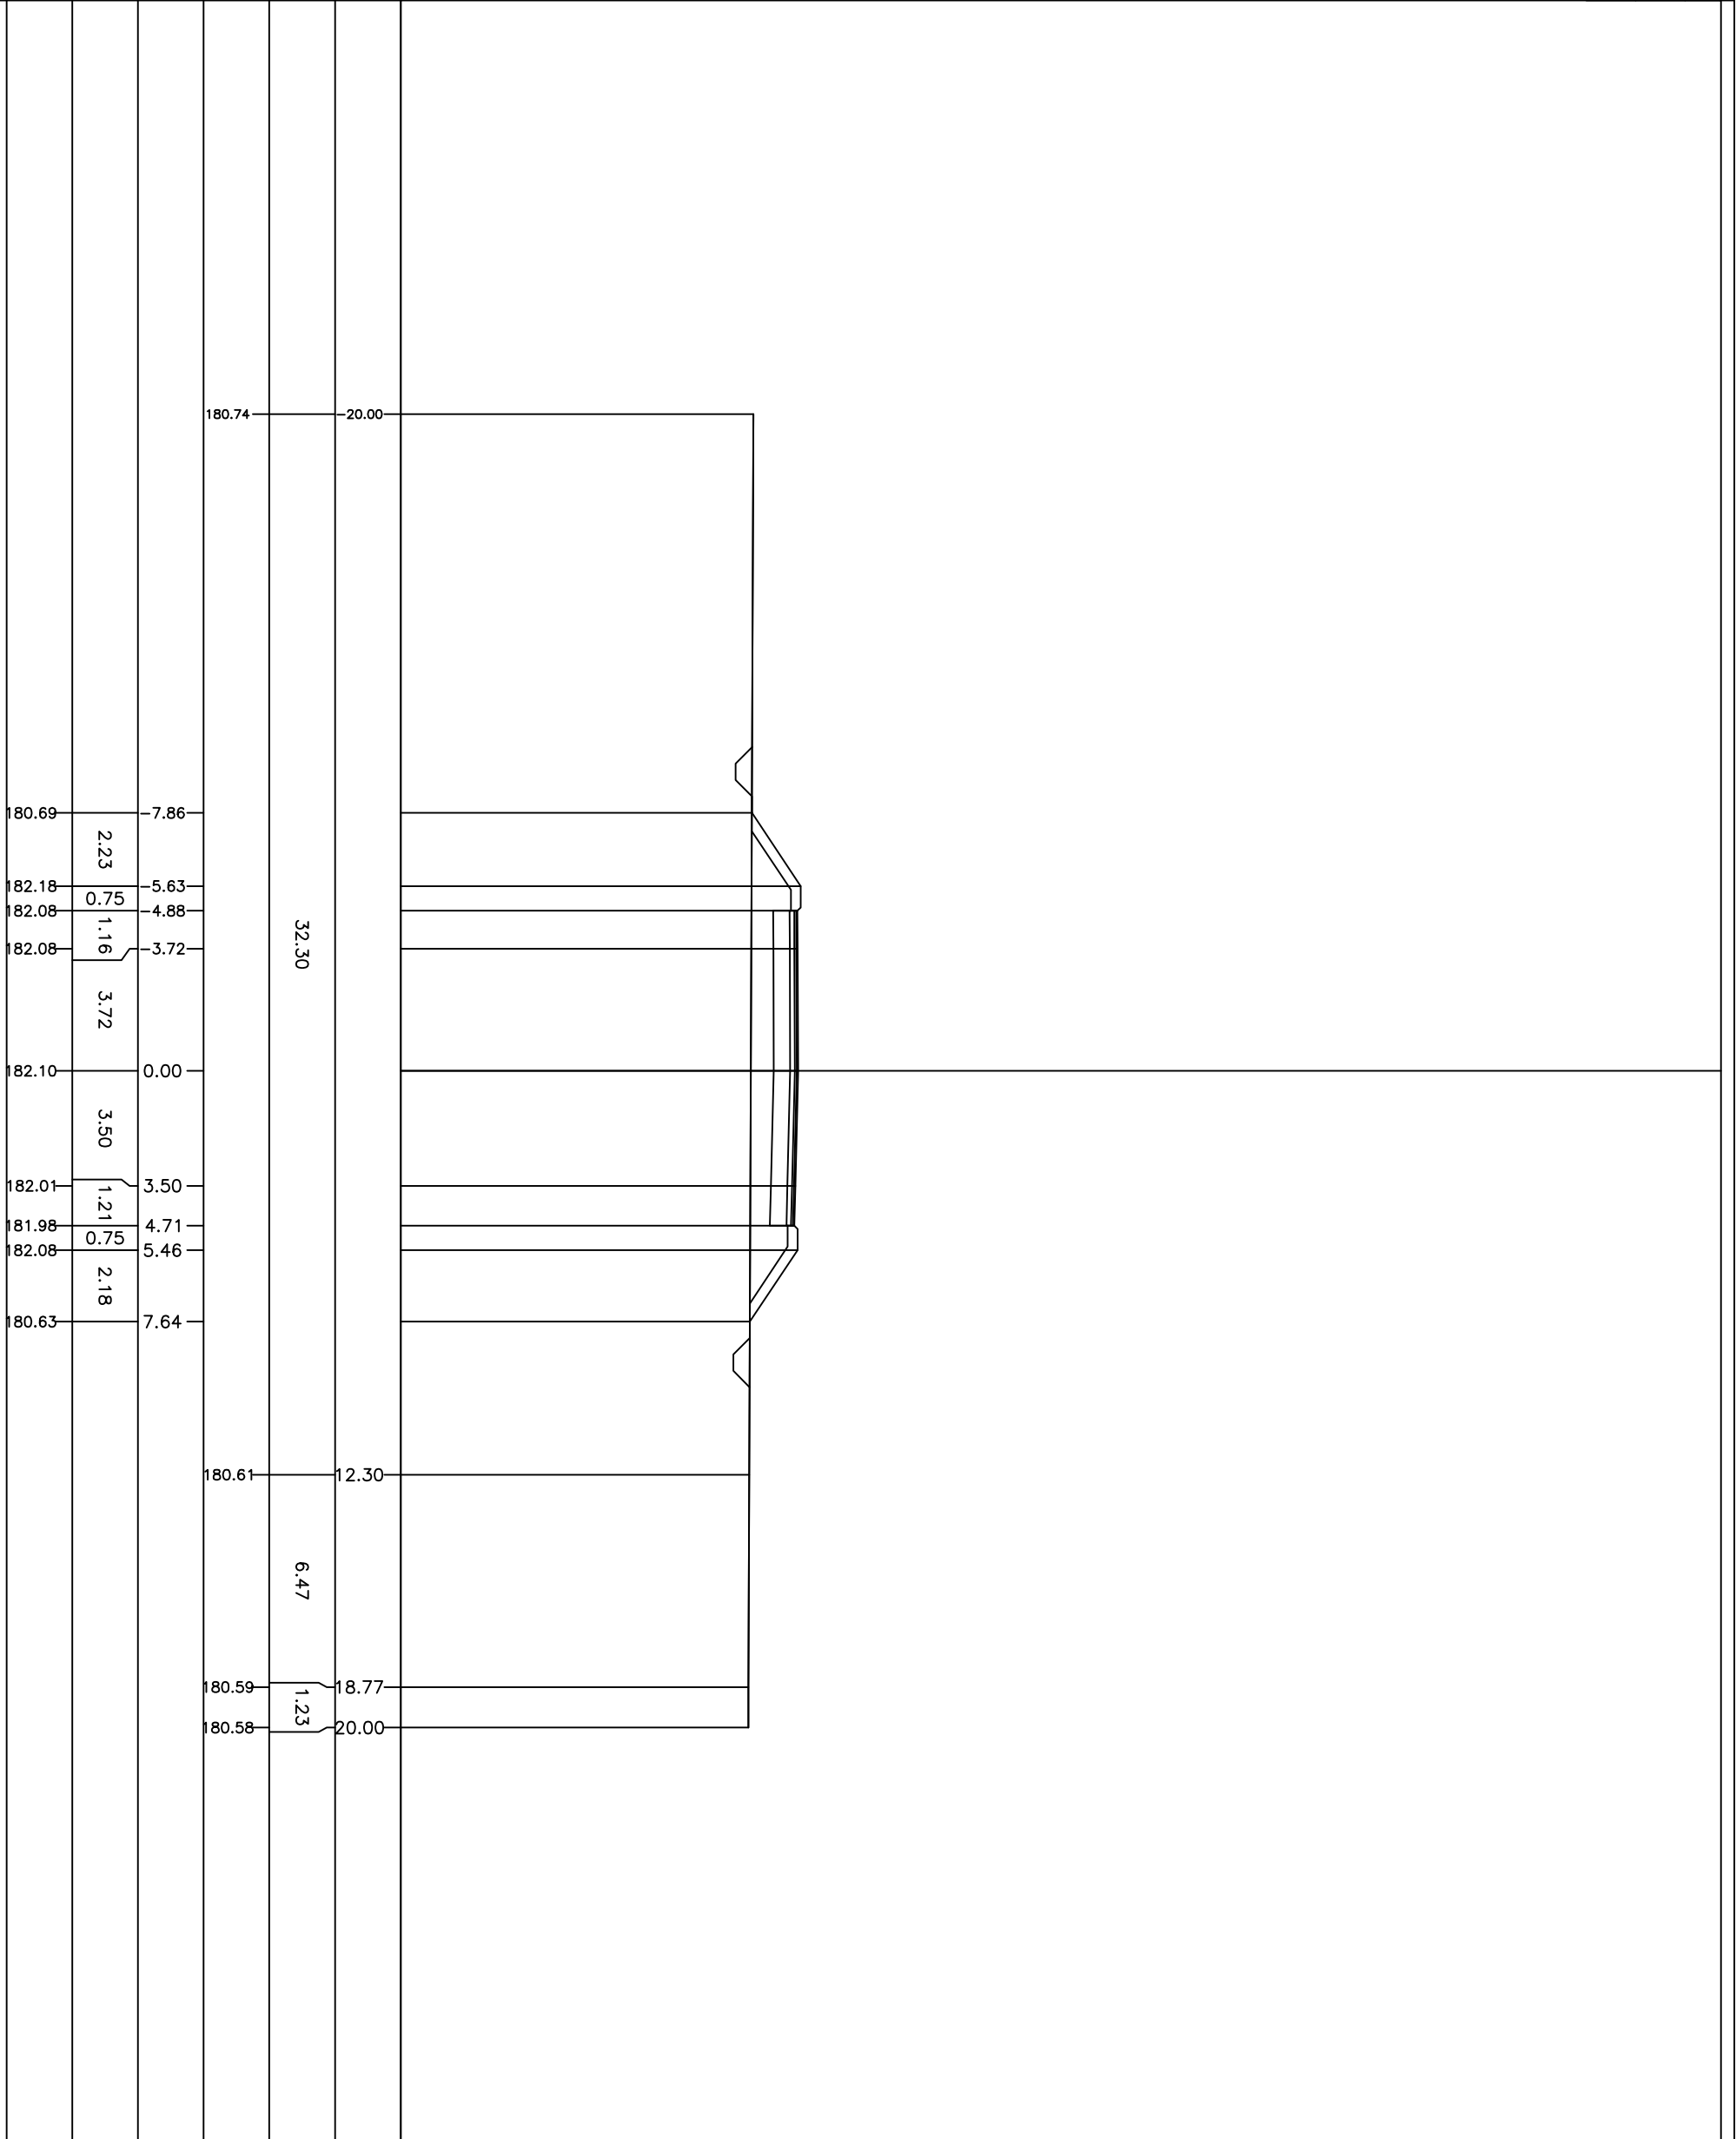

PROFILO 1:4
 SEZIONE T9
 PROGRESSIVA 180.48

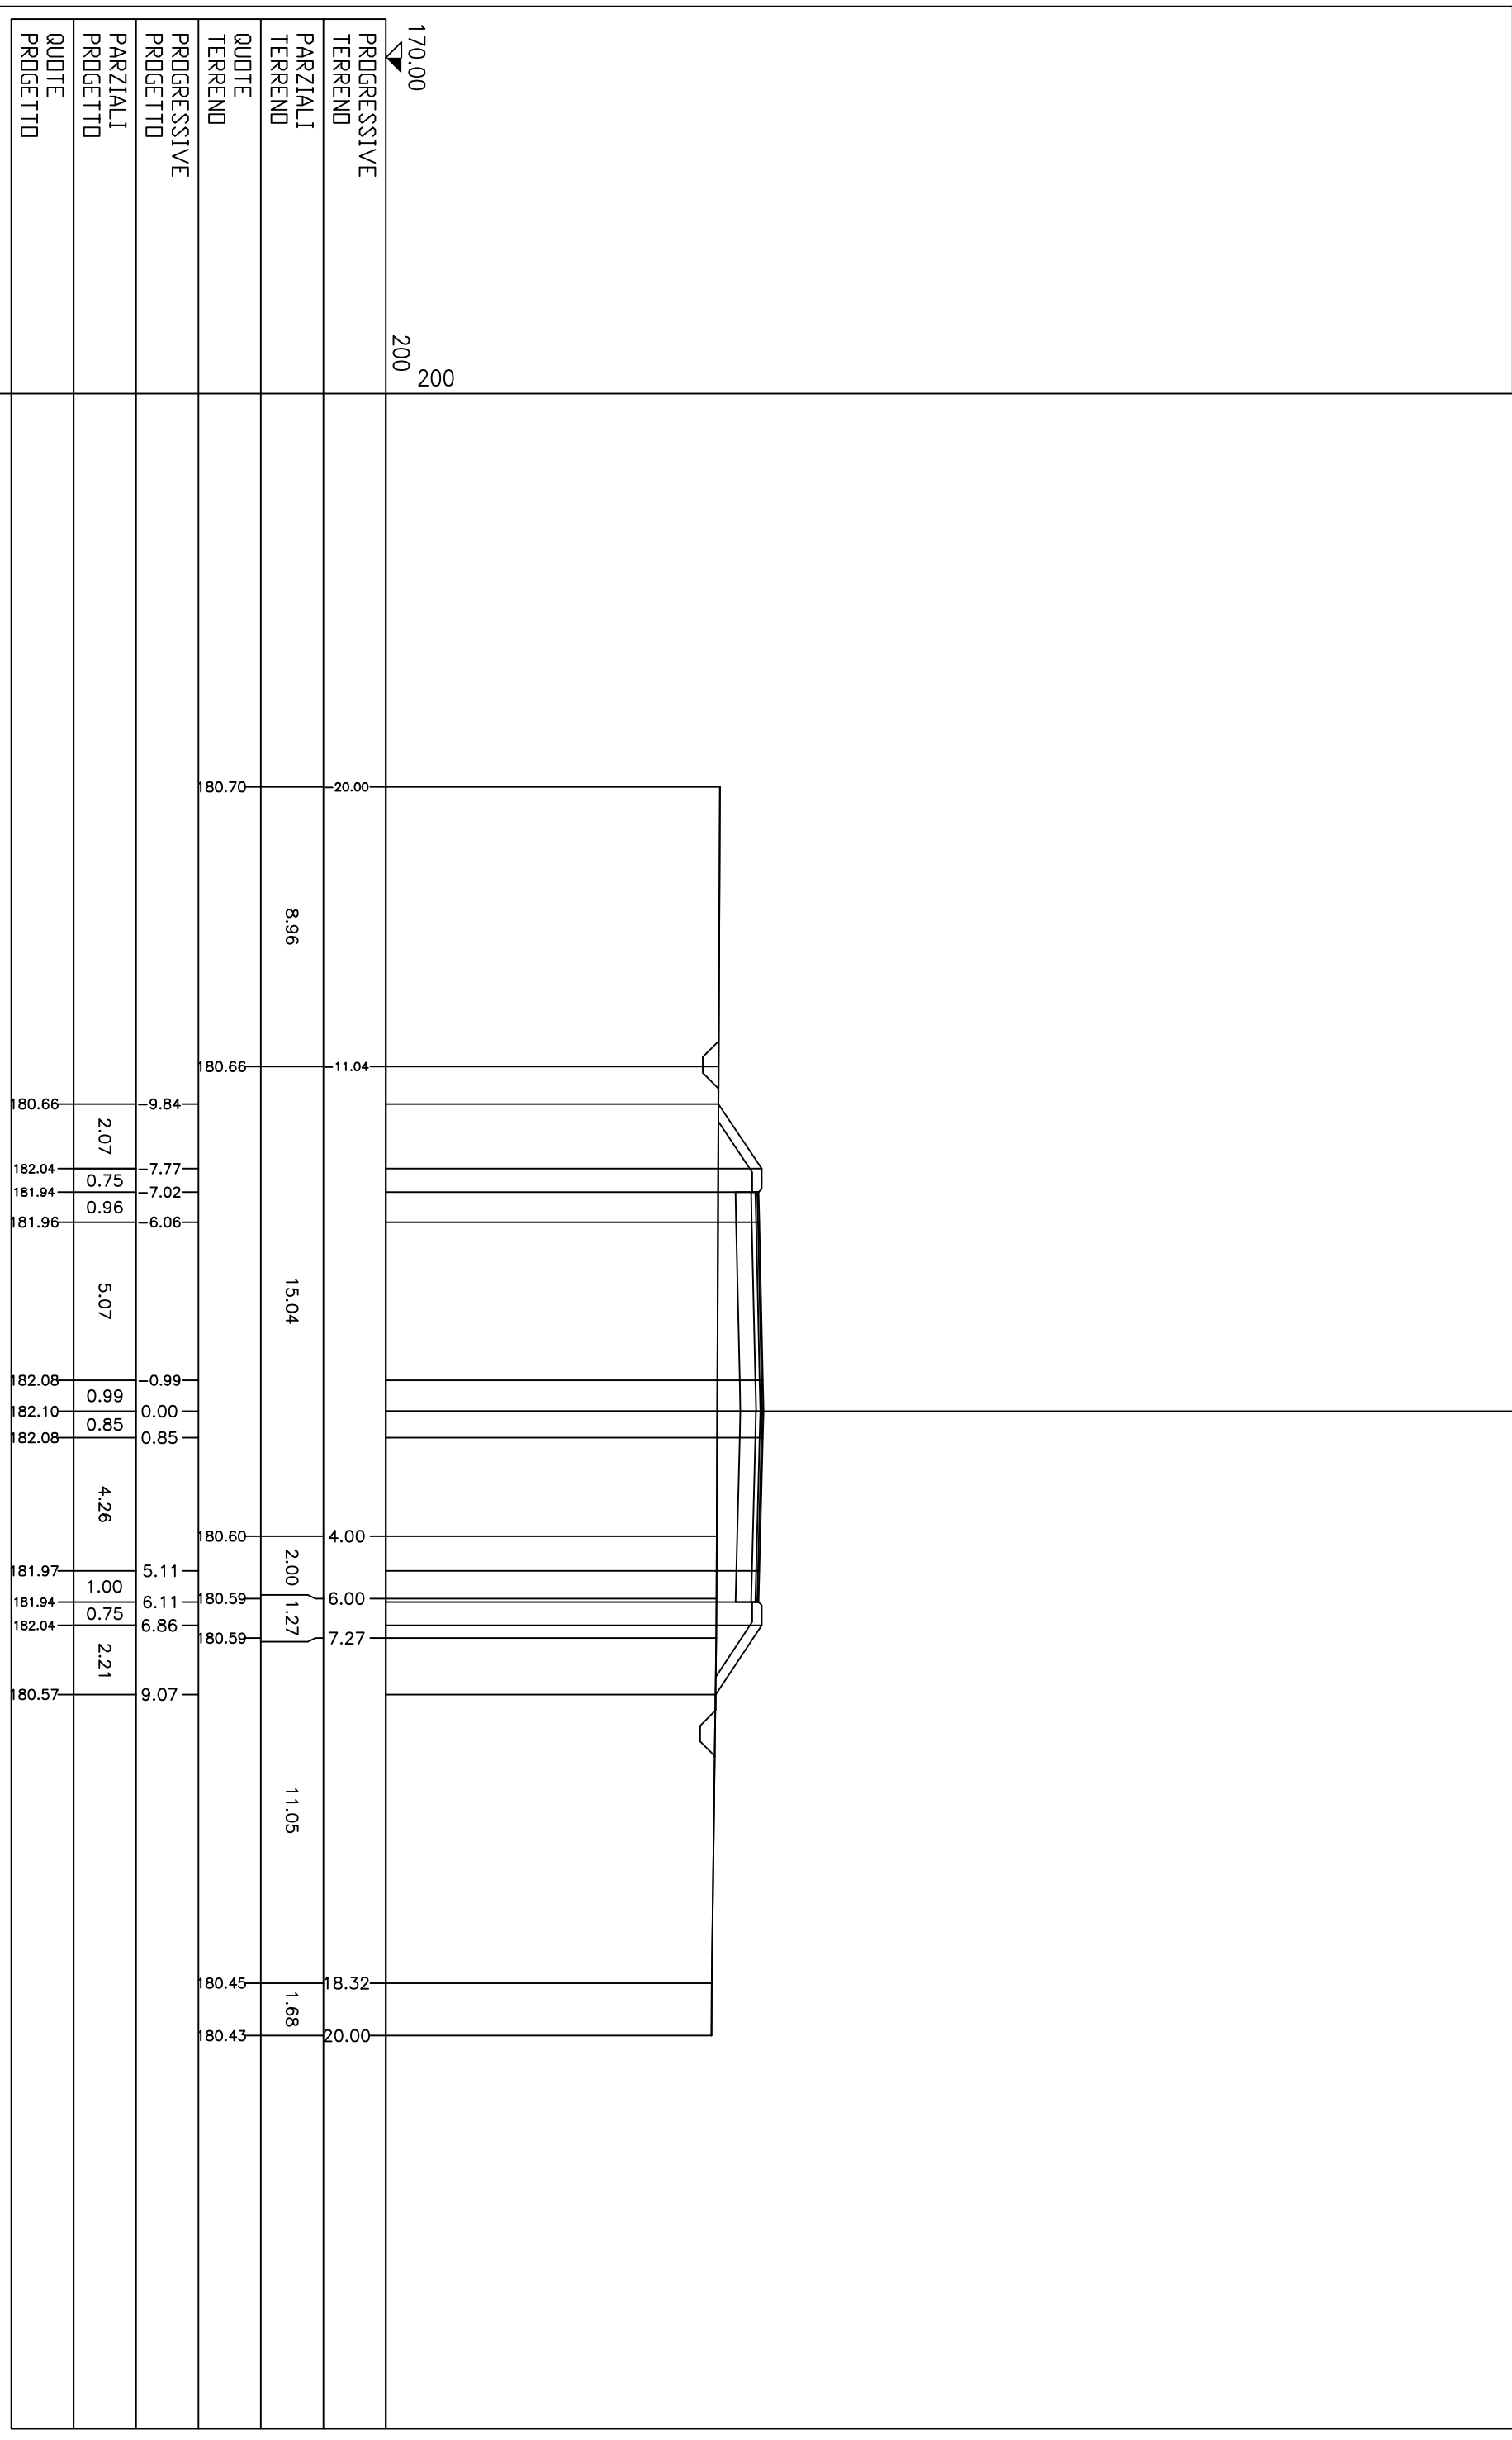

| | | | |
|---------------------|--------|-------|--------|
| PROGRESSIVE TERREND | 170.00 | 200 | 200 |
| PARZIALI TERREND | 80.70 | 8.96 | 20.00 |
| QUOTE TERREND | 80.66 | 11.04 | 15.04 |
| PROGRESSIVE TERREND | 180.66 | 9.84 | 182.04 |
| PARZIALI TERREND | 182.04 | 7.77 | 181.94 |
| QUOTE TERREND | 181.94 | 7.02 | 181.96 |
| PROGRESSIVE TERREND | 181.96 | 6.06 | 182.08 |
| PARZIALI TERREND | 182.08 | 0.99 | 182.10 |
| QUOTE TERREND | 182.10 | 0.00 | 182.08 |
| PROGRESSIVE TERREND | 182.08 | 0.85 | 181.97 |
| PARZIALI TERREND | 181.97 | 5.11 | 181.94 |
| QUOTE TERREND | 181.94 | 6.11 | 182.04 |
| PROGRESSIVE TERREND | 182.04 | 6.86 | 180.57 |
| PARZIALI TERREND | 180.57 | 9.07 | 180.45 |
| QUOTE TERREND | 180.45 | 18.32 | 180.43 |
| PROGRESSIVE TERREND | 180.43 | 20.00 | |

PROFILO 1+4
 SEZIONE T11
 PROGRESSIVA 190.49

