



Fascicolo 11.15\2025\7

Pagina

Regione Lombardia
Direzione Generale Trasporti e Mobilità
Servizio Opere di Viabilità
infrastrutture_e_mobilita@pec.regione.lombardia.it

Prefettura di Milano
protocollo.prefmi@pec.interno.it

Comando Sezione
Polizia Stradale di Milano
dipps202.0100@pecps.poliziadistato.it

Comando Provinciale dei Carabinieri
tmi23858@pec.carabinieri.it

Agenzia del Trasporto Pubblico Locale
del Bacino della Citta' Metropolitana
di Milano Monza e Brianza Lodi e Pavia
protocollo@pec.agenziatpl.it

Città Metropolitana di Milano
Servizio concessioni e valorizzazione
demanio stradale

Al Comando Provinciale Vigili del Fuoco
com.milano@cert.vigilfuoco.it

AREU Centrale operativa 118
protocollo@pec.areu.lombardia.it

Comune di Paullo

Impresa: GI.MA.CO. Costruzioni S.r.l.
gimacos@pec.it

Trasmissione Ordinanza

Si trasmette Ordinanza per installazione di segnaletica di cantiere per chiusura rotatoria al km 11+570 lungo la SP ex SS415, in incrocio la SP 161 in Comune di Paullo.

Distinti saluti.

D.D.3452/2024
Per IL DIRETTORE DEL SETTORE
STRADE E INFRASTRUTTURE
PER LA MOBILITA' SOSTENIBILE
Ing. Carlo Merlano

Allegato: Ordinanza

CITTA' METROPOLITANA DI MILANO
FASCICOLO 11.15\2025\7

**IL SOTTOSCRITTO DIRETTORE DEL SETTORE STRADE E INFRASTRUTTURE PER LA
MOBILITA' SOSTENIBILE**

Premesso

- che il Settore strade e infrastrutture per la mobilità sostenibile - Area Infrastrutture, deve dar corso all'esecuzione dei lavori di Riqualificazione e potenziamento della SP ex SS415 "Paullese" - 2° lotto - 1° Stralcio tratto "A" - Dalla SP39 "della Cerca", alla prog. km 12+746 (intersezione TEEM);

- che dovendo procedere a completare le rampe di uscita/ingresso in direzione nord oltre al completamento della rotonda al km 11+570 (incrocio con SP161) lungo la SP ex SS415; in Comune di Paullo;

Richiamato il combinato disposto degli artt. 5 comma 3 e 6 comma 4 lettera a) del D.L.vo 30.04.92 n° 285.

O R D I N A

1. La posa di segnaletica di chiusura della rotonda localizzata al km 11+570 (incrocio con SP161) lungo la SP ex SS415, come da elaborato grafico allegato che è parte integrante alla presente ordinanza, su percorso alternativo precedentemente concordato con la polizia locale; dal 20/01/2025 al 31/01/2025;
2. Si demanda alla ditta GI.MA.CO. Costruzioni S.r.l. con sede in Delebio (SO) alla Via Maurizio Quadrio n°1, nella persona dell'Ing. Antonio Menichetti (371.4575915), quale Direttore Tecnico ogni onere e responsabilità per l'installazione, la sorveglianza anche notturna e la successiva rimozione di tutta la segnaletica stradale (orizzontale, verticale e complementare) di chiusura e deviazione, che sarà conforme ai dettati del D.L.vo 30.04.92. n. 285 - Codice della Strada e relativo Regolamento di Esecuzione, al Decreto del Ministero delle Infrastrutture e dei Trasporti del 10/07/2002 ed al Decreto del Ministero del Lavoro e delle Politiche Sociali del 22/01/2019;

E' fatto obbligo a chiunque di osservare la presente Ordinanza che sarà resa nota all'utenza mediante l'apposizione dei previsti cartelli di segnaletica stradale di cantiere.

Avverso il presente provvedimento è ammesso il ricorso, al Tribunale Amministrativo Regionale entro 60 gg. dalla pubblicazione. In alternativa, è ammesso ricorso straordinario al Presidente della Repubblica entro 120 gg. dalla pubblicazione.

D.D. 3452/2024
Per IL DIRETTORE DEL SETTORE
STRADE E INFRASTRUTTURE
PER LA MOBILITA' SOSTENIBILE
Ing. Carlo Merlano

N.B.: L'ordinanza prevede la chiusura dal 20/01/2025 al 31/01/2025 dell'intera rotatoria nord di Paullo, compreso il tratto di SP161 da Conterico a Paullo

E' possibile scaricare questo documento firmato digitalmente al link <https://in linea.cittametropolitaa.milano.it/documenti> inserendo il codice: HJJP965TH

SVINCOLO SETTALA

SVINCOLO di PAULLO

PAULLO

ROTONDA PAULLO SUD


deviazione
MILANO
CONTERICO

deviazione
MILANO
CREMA


Ingresso di cantiere

Area interclusa da New Jersey

Area uffici di cantiere

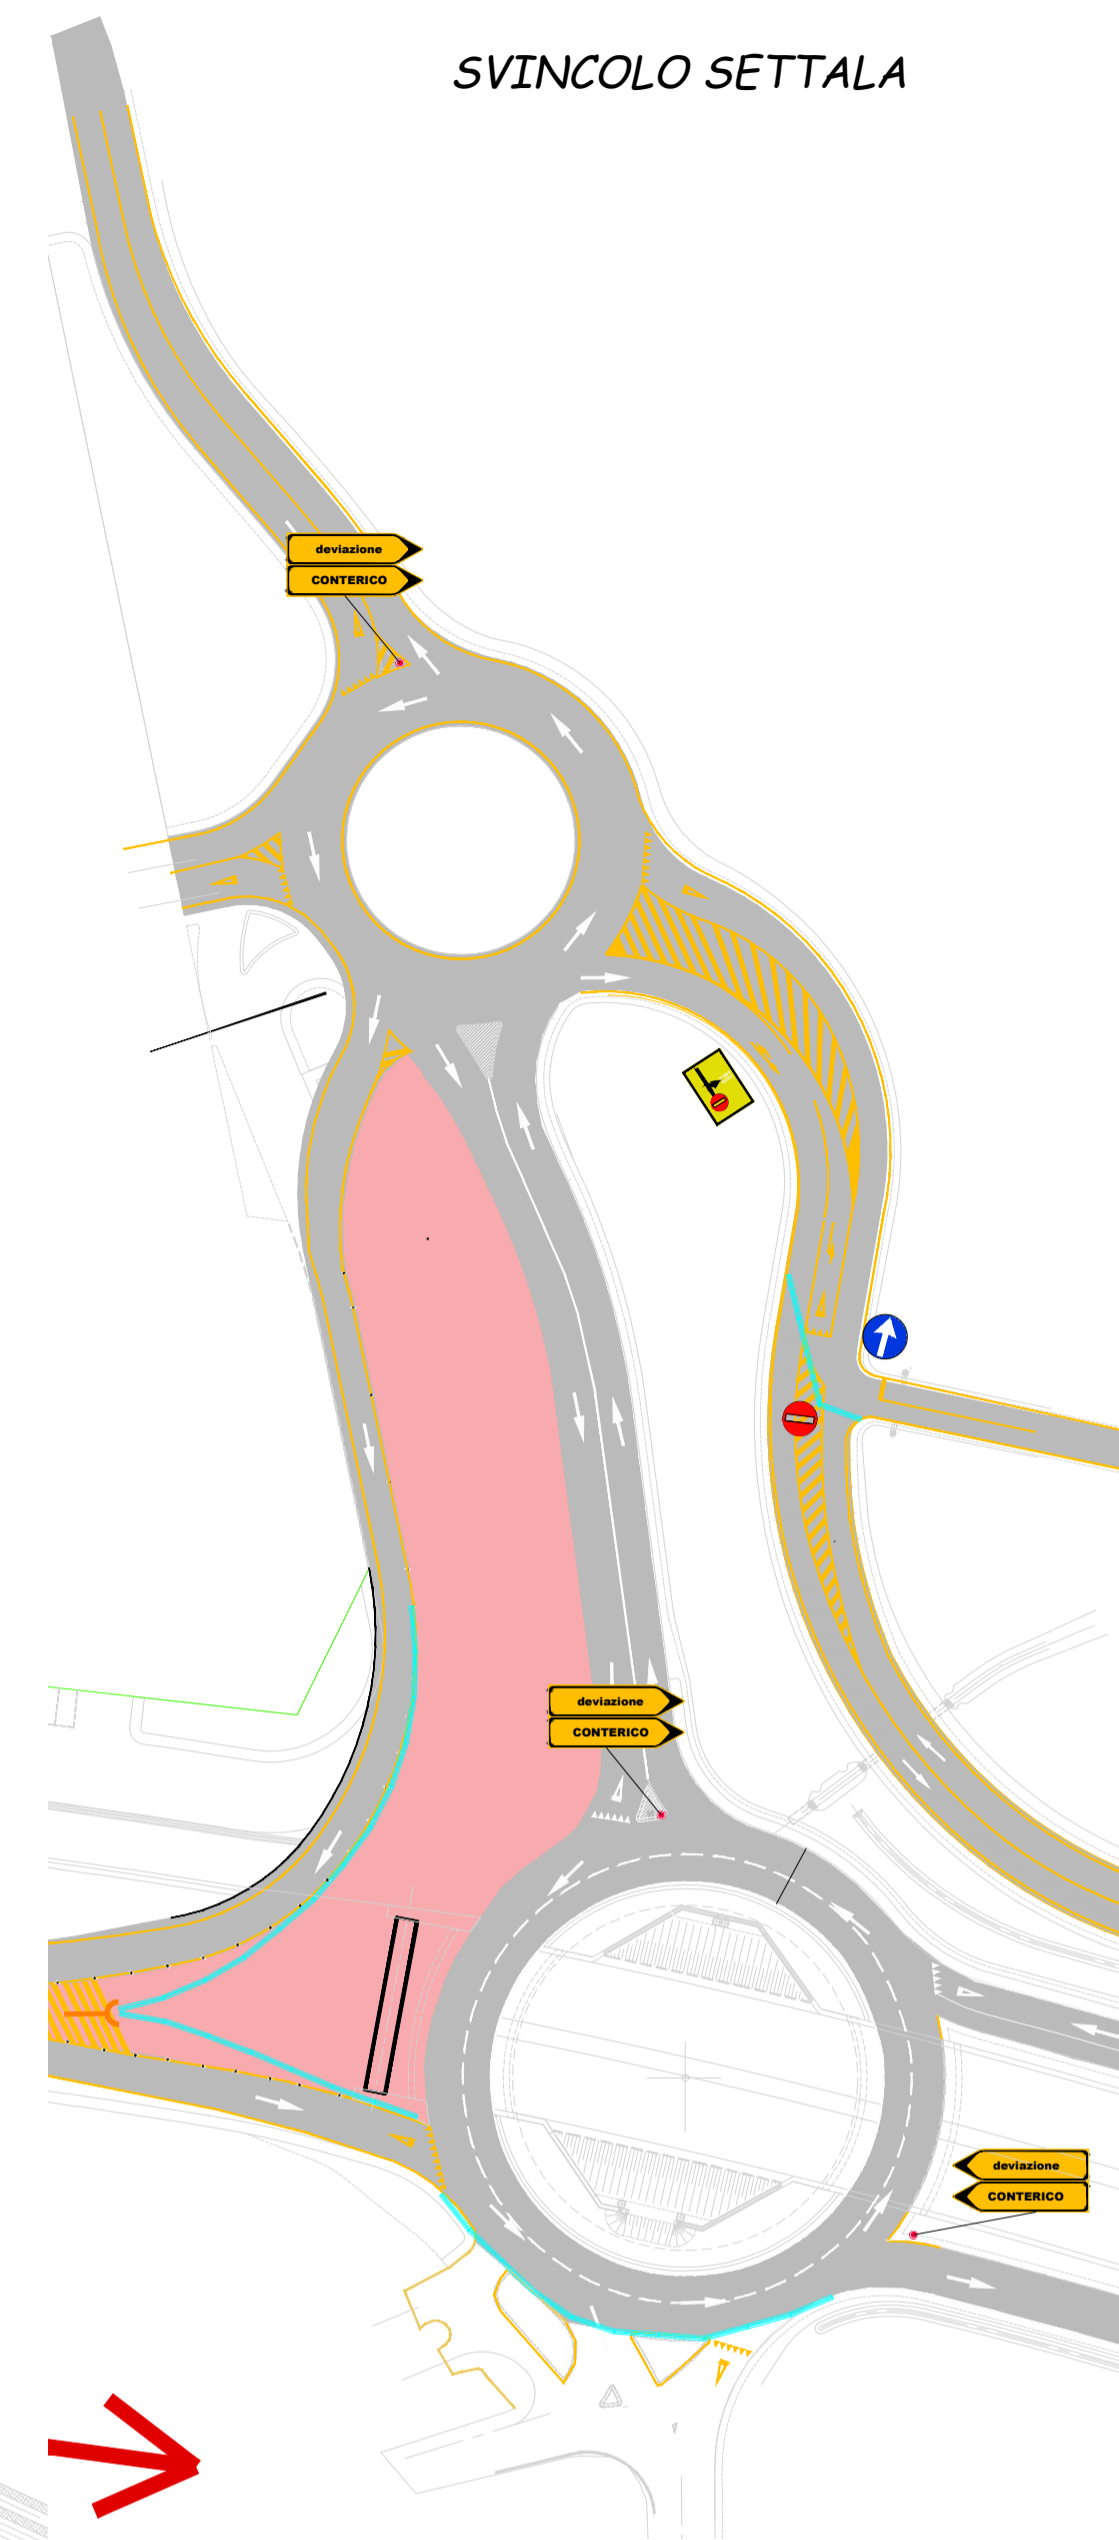

ROTORIA DI RACCORDO CON LA TEEM IN TERRITORIO DI ZELO BUON PERSICO

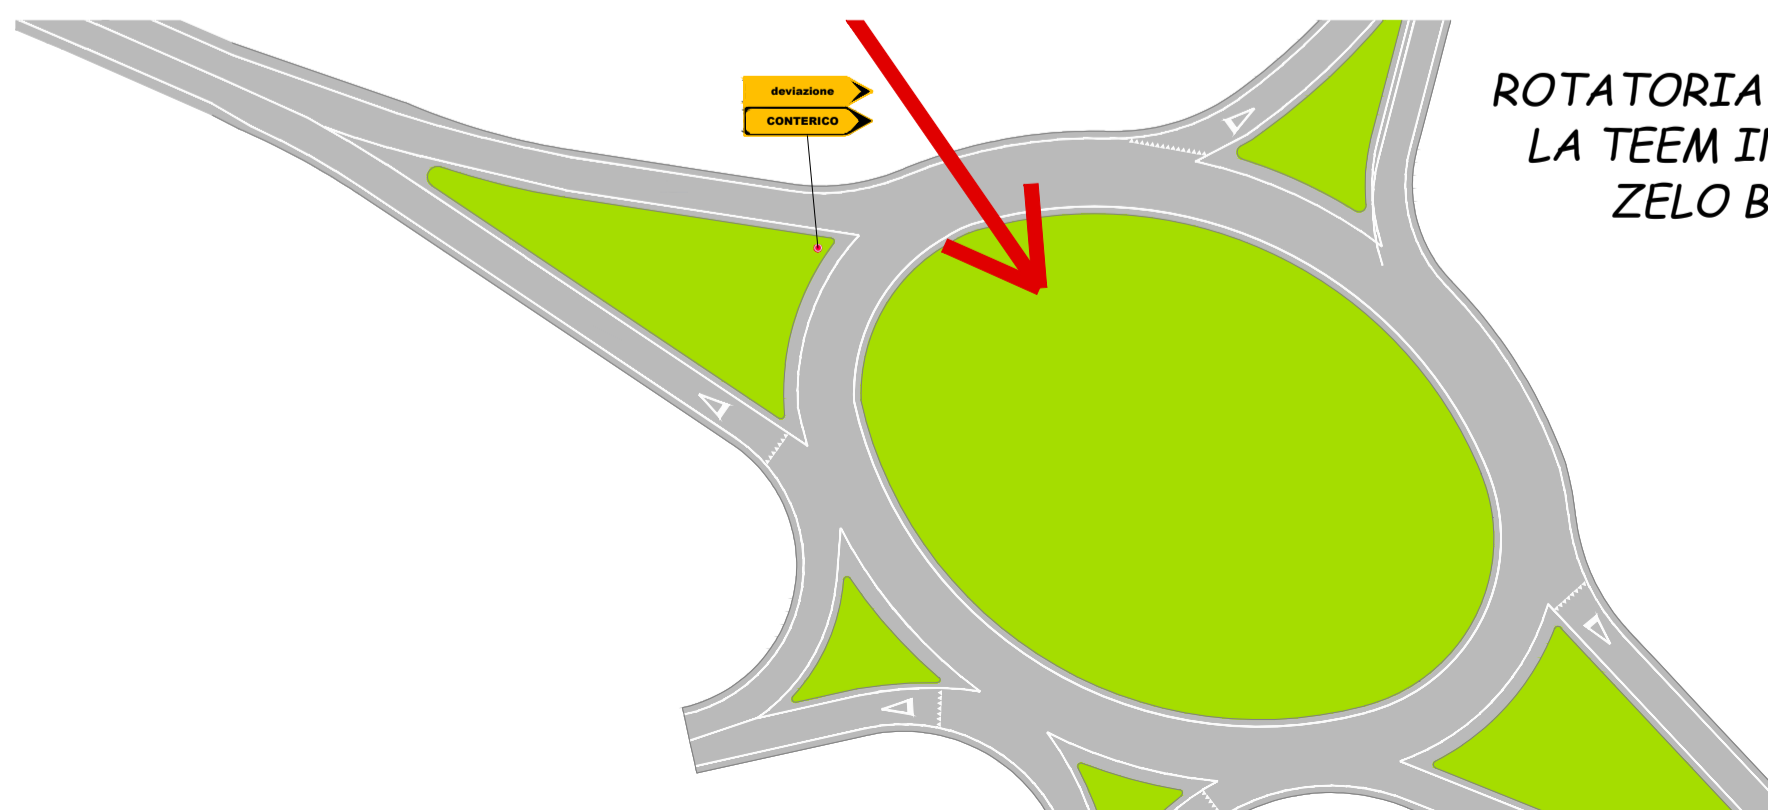

Città Metropolitana di Milano

Ufficio Tecnico
Settore Strade, Viabilità e Sicurezza Stradale

Progettazione esecutiva e realizzazione dei lavori di riqualifica e potenziamento della S.P. EX S.S. 415 "Paulese" - 2° Lotto - 1° Stralcio tratto "A" da S.P. 39 "Cerca" alla progr. Km 12+746 (Intersezione TEEM)

PROGETTO di DETTAGLIO
CORPO STRADALE

Riduzione: *PROLUNGAMENTO S.P. PAULLESE DA FINE 1° LOTTO A P.K. 13+300*

Elaborato: *CHIUSURA ROTAZIONE PAULLO LATO NORD + SP161 CONTERICO-PAULLO*

Il Progettista: _____

Responsabile del Procedimento:

Dist. Ing. **Carlo Maria Merlano**

il direttore dei Lavori:

Geom. **Marco Annaboldi**

Elaborato N°: **PD - 1**

Revisione N°: **00**

L'impresa Esecutrice: _____

Data: 01/2024	Redatto: A.O.	Visto: A.O.	Approvato: C.C.	Nome File: APERTURA PAULLESE SETTALA TEEM
Revisione: 00	Data: 14/01/2025	Redatto: Preparazione	Approvato:	Revisione: 00

Mappa senza titolo

Scrivi una descrizione per la tua mappa.

Ordinanza n. FF287477Y

Località Produttiva

Legenda

 Elemento 1



E' possibile scaricare questo documento firmato digitalmente al link <https://in linea.cittametropolitana.mi.it/documenti> inserendo il codice: HJJP965TH

Google Earth

Image © 2025 Airbus



1 km