


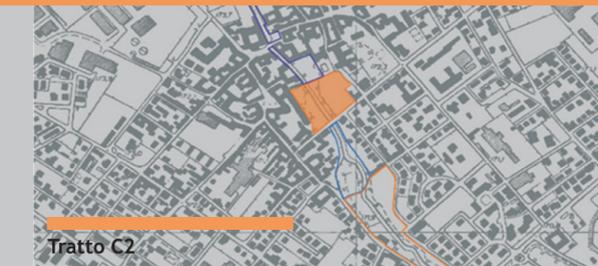


Stato attuale



Simulazione situazione dopo l'intervento



Repellente

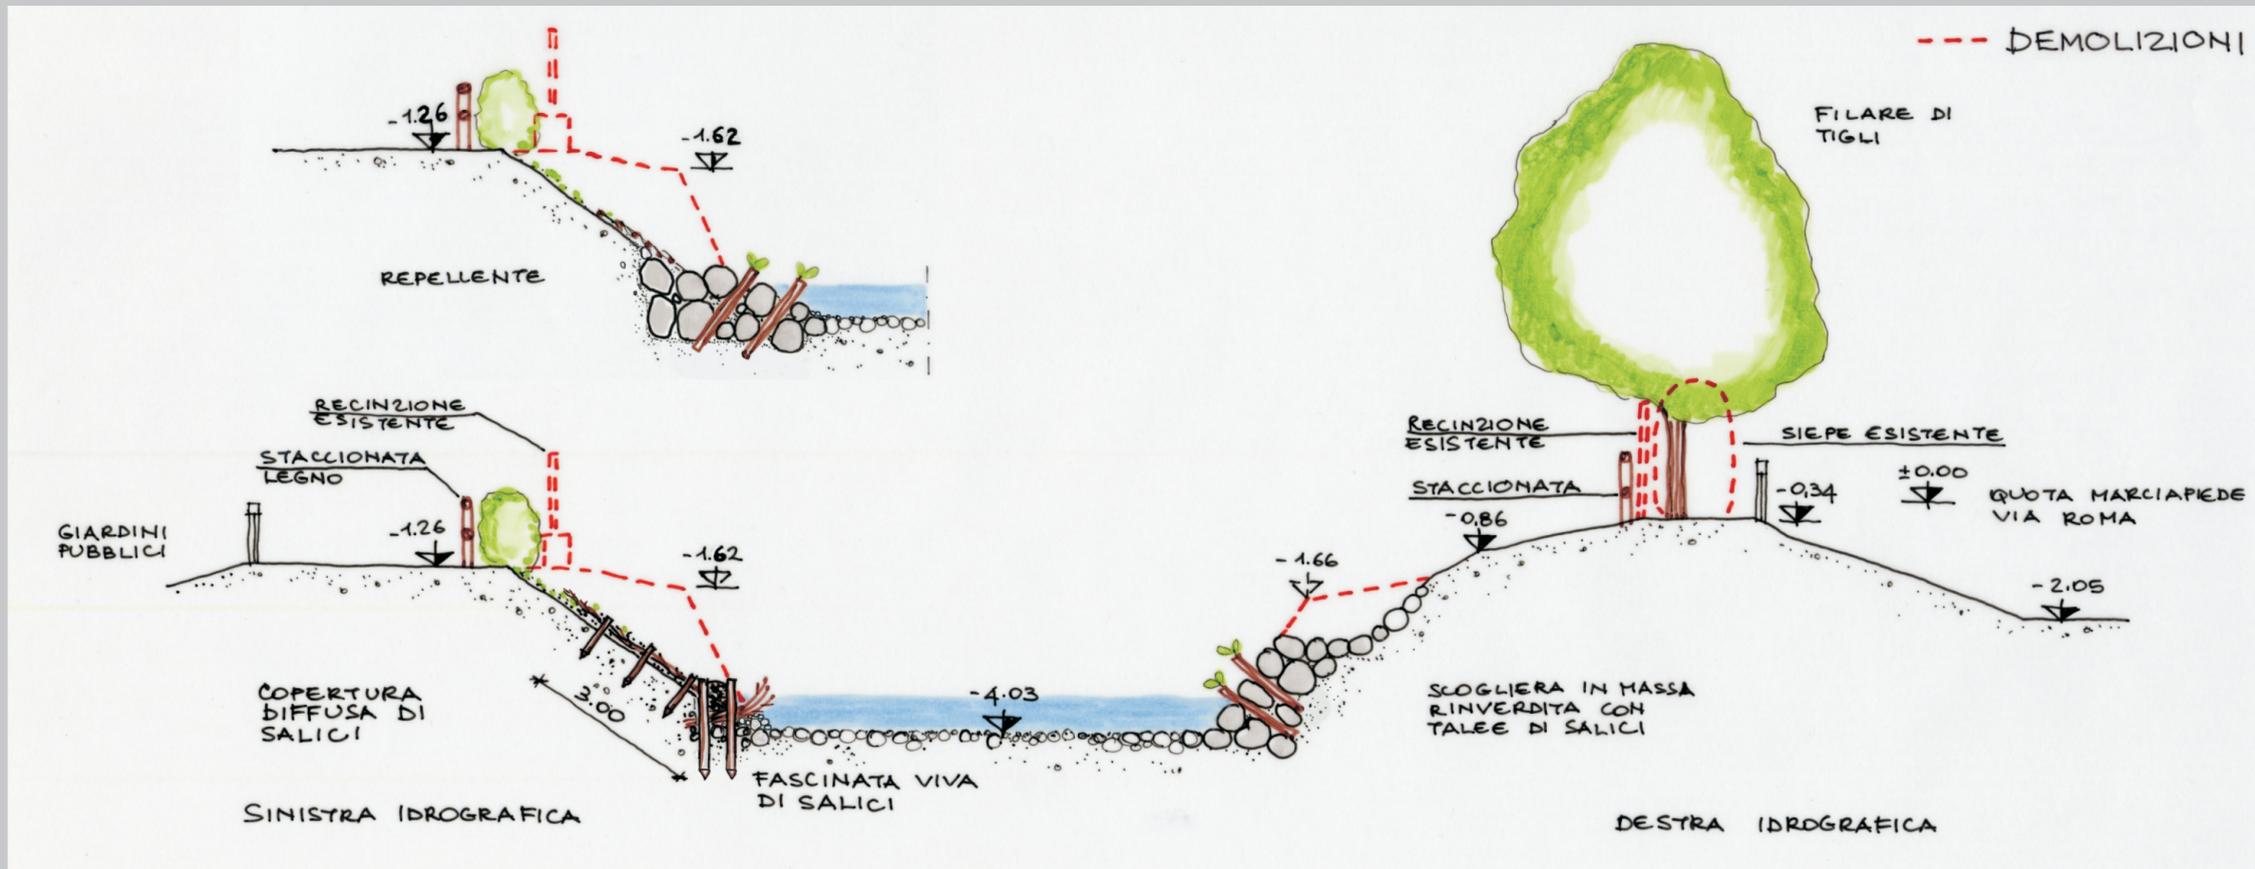

Sezione A'-A'
Scala 1:100

PASSERELLA PEDONALE



Stato attuale



Progetto

PONTE VIA ROMA



Stato attuale



Progetto



Realizzazione di fascinata viva di salici



Realizzazione di copertura diffusa di salici: battitura dei pali per fissare l'opera al suolo