



Stato attuale



Simulazione situazione dopo l'intervento



Tratto C3


Scogliera in massi rinverdita con talee di salice



A lavori appena eseguiti



Dopo alcuni mesi

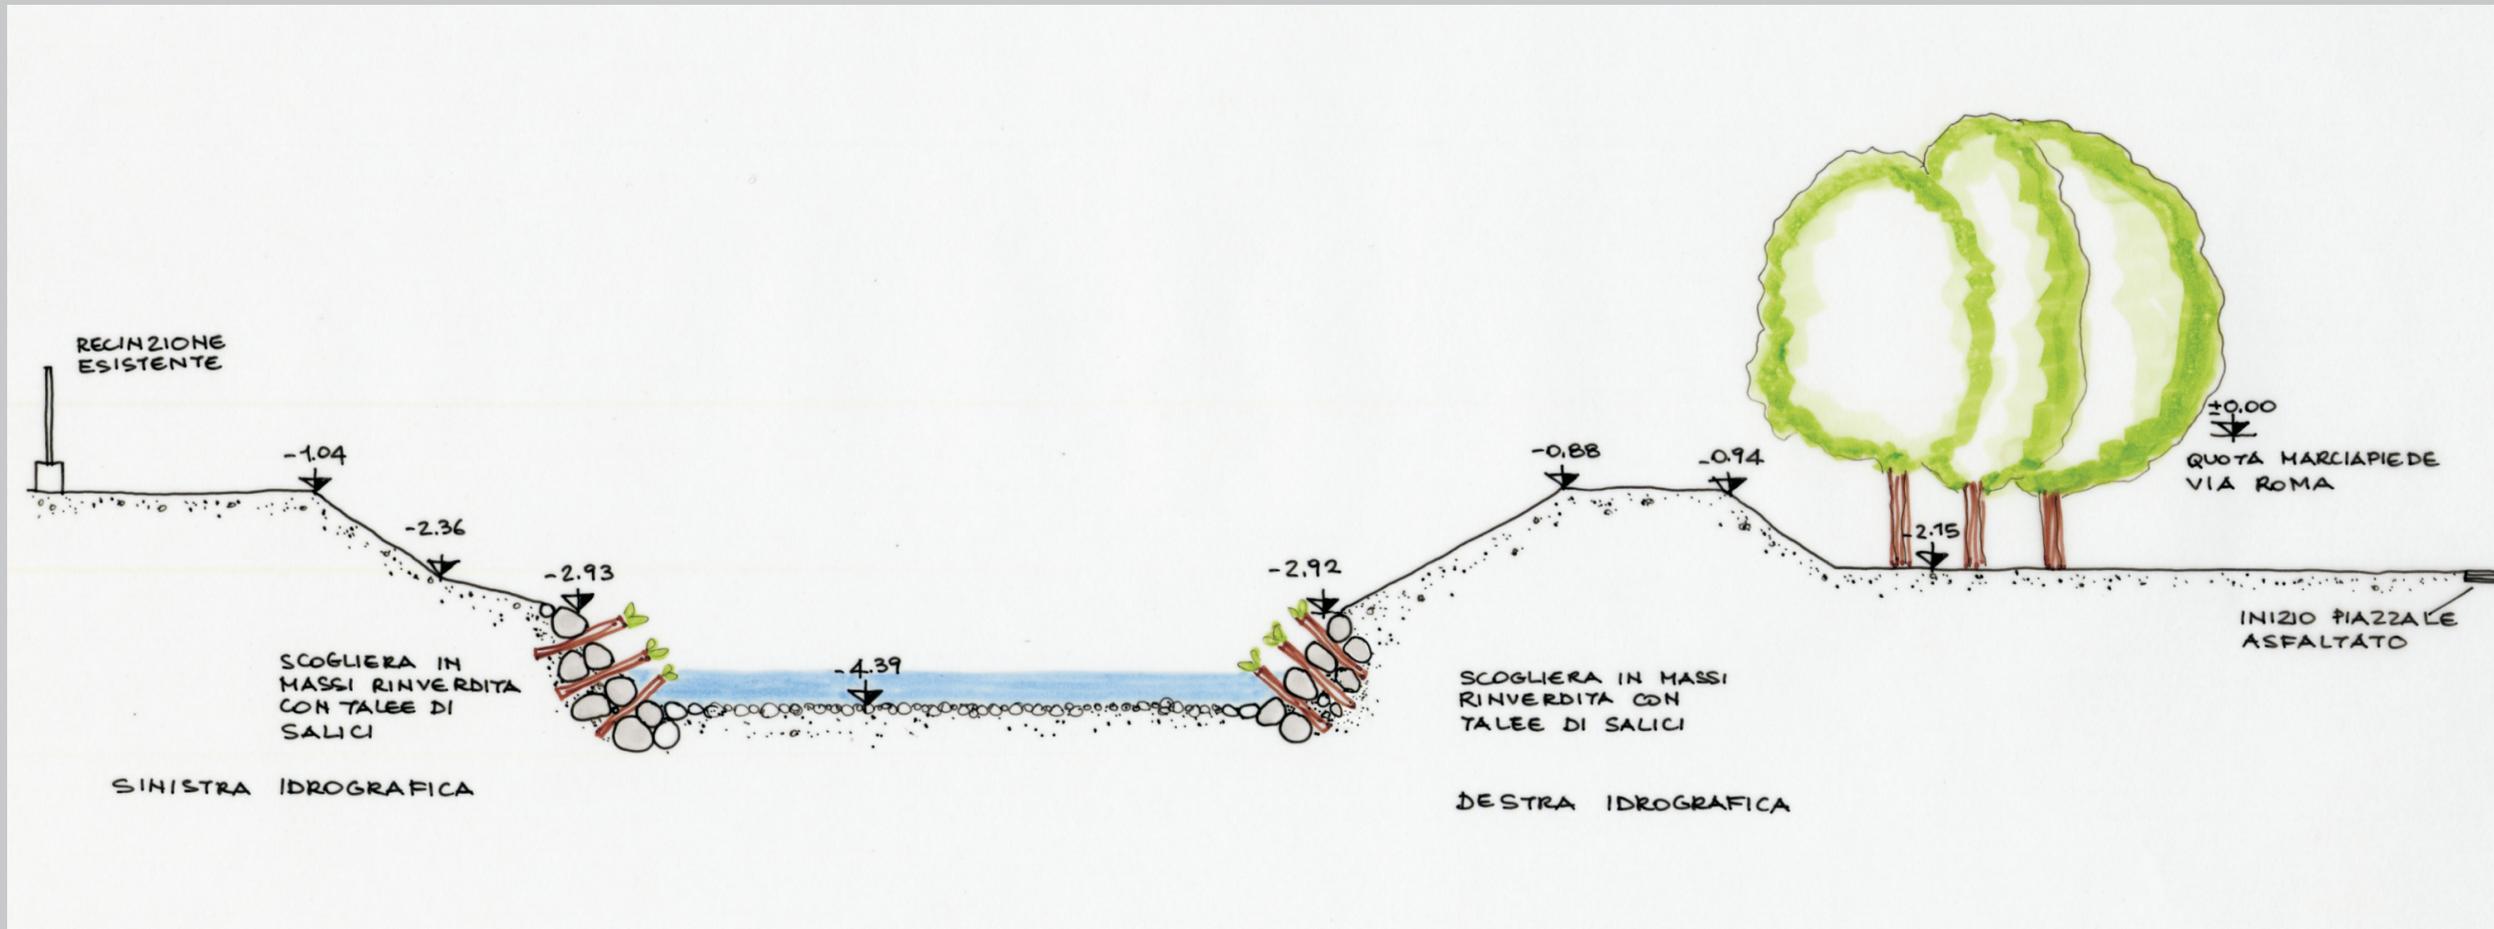

Sezione F-F  
Scala 1:100