



Sezione L-L
Scala 1:100



Esempio di gradonata viva. Durante i lavori e situazione finale

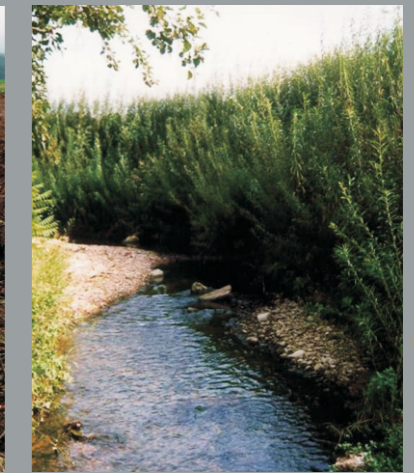

Stato attuale

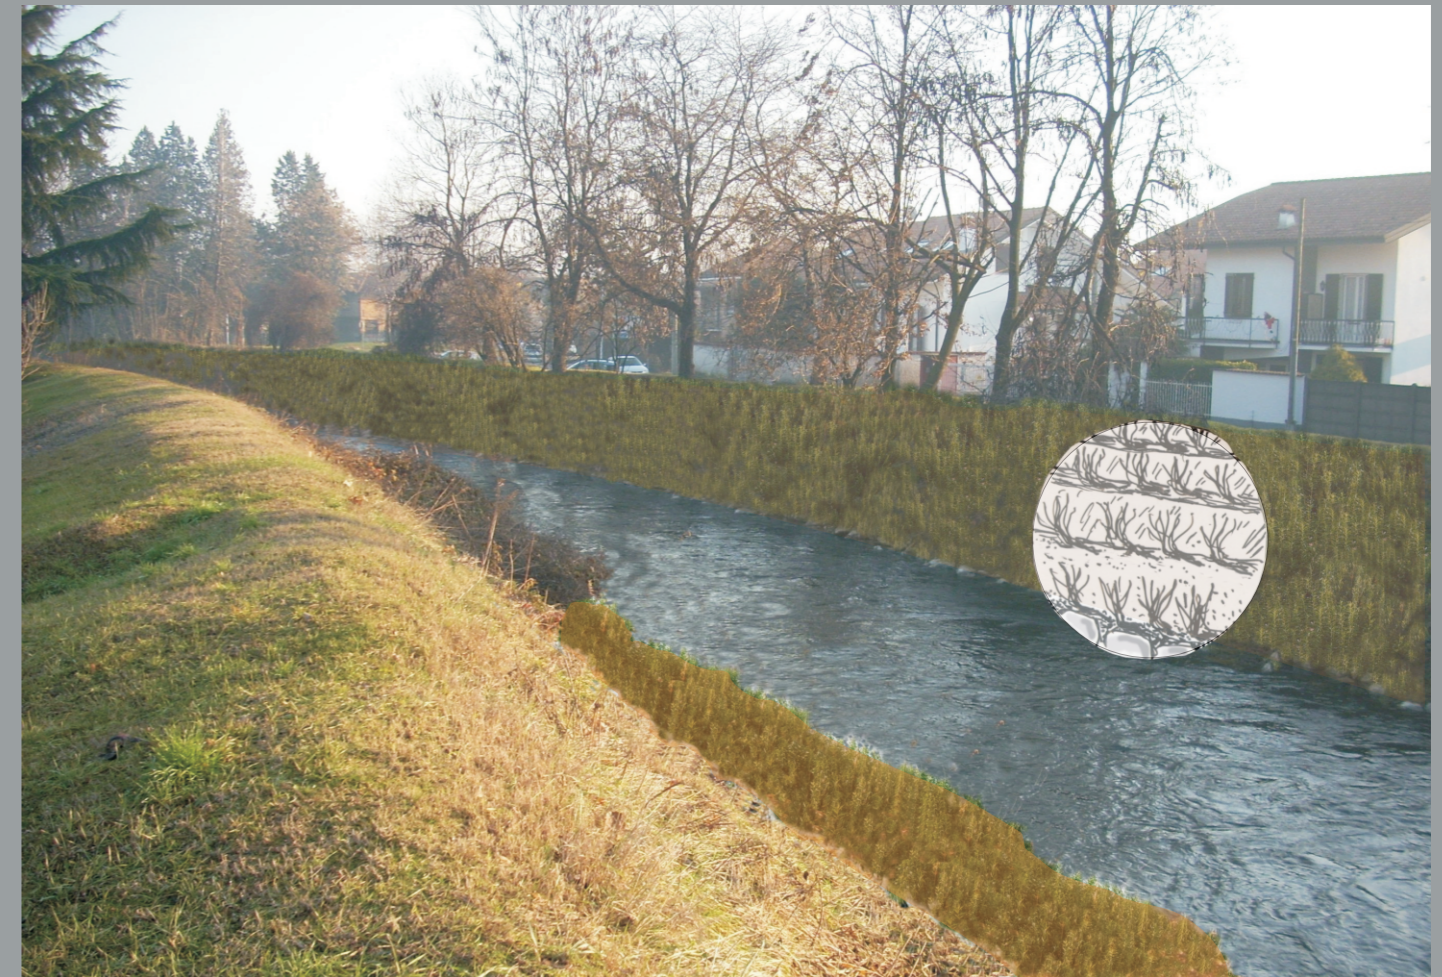

Simulazione situazione dopo l'intervento