

Area infrastrutture

Settore strade e infrastrutture
per la mobilità sostenibileCentralino 02 7740 1
www.cittametropolitana.mi.it

Fascicolo 11.15\2024\1

Pagina

Regione Lombardia
Direzione Generale Trasporti e Mobilità
Servizio Opere di Viabilità
infrastrutture_e_mobilita@pec.regione.lombardia.it

Prefettura di Milano
protocollo.prefmi@pec.interno.it

Comando Sezione
Polizia Stradale di Milano
dipps202.0100@pecps.poliziadistato.it

Comando Provinciale dei Carabinieri
tmi23858@pec.carabinieri.it

Agenzia del Trasporto Pubblico Locale
del Bacino della Citta' Metropolitana
di Milano Monza e Brianza Lodi e Pavia
protocollo@pec.agenziatpl.it

Città Metropolitana di Milano
Servizio concessioni e valorizzazione
demanio stradale

Al Comando Provinciale Vigili del Fuoco
com.milano@cert.vigilfuoco.it

AREU Centrale operativa 118
protocollo@pec.areu.lombardia.it

Comune di Paullo
Comune di Settala
Comune di Zelo Buon Persico
Provincia di Lodi

Impresa: GI.MA.CO. Costruzioni S.r.l.
gimacos@pec.it

Trasmissione Ordinanza

Si trasmette Ordinanza per l'installazione di segnaletica di cantiere di deviazione lungo la S.P ex SS415 dal km 10+800 circa al km13+500 circa, in Comune di Settala e Paullo - Proroga

Distinti saluti.

D.D.3452/2024
Per IL DIRETTORE DEL SETTORE
STRADE E INFRASTRUTTURE
PER LA MOBILITA' SOSTENIBILE
Ing. Carlo Merlano

Allegato: Ordinanza

**CITTA' METROPOLITANA DI MILANO
FASCICOLO 11.15\2024\1****IL SOTTOSCRITTO DIRETTORE DEL SETTORE STRADE E INFRASTRUTTURE PER LA
MOBILITA' SOSTENIBILE**

Premesso

- che il Settore strade e infrastrutture per la mobilità sostenibile - Area Infrastrutture, deve dar corso all'esecuzione dei lavori di Riqualficazione e potenziamento della SP ex SS415 "Paulllese" - 2° lotto - 1° Stralcio tratto "A" - Dalla SP39 "della Cerca", alla prog. km 12+746 (intersezione TEEM);

- che dovendo procedere all'apertura della carreggiata nord necessita attuare le seguenti fasi lavorative:

Fase 1: deviazione del traffico sud, al km 10+800 circa su sede stradale laterale esistente e chiusura della SP ex SS415 dal km 11+600 circa al km 13+500 circa per lavorazioni propedeutiche all'apertura della sede stradale nord;

Fase 2: apertura al traffico della sede stradale nord;

-che per motivi tecnici non è stato possibile rispettare i termini della precedente ordinanza (FF275417C - Prot. 164668 del 05/10/2024);

Richiamato il combinato disposto degli artt. 5 comma 3 e 6 comma 4 lettera a/b) del D.L.vo 30.04.92 n° 285.



O R D I N A

1. Per l'attività della "Fase 1", la posa di segnaletica di cantiere di deviazione su percorsi alternativi precedentemente concordati con la Polizia Locale come da schemi allegati che sono parte integrante alla presente ordinanza;
2. Per l'attività della "Fase 2", installazione di tutta la segnaletica verticale e realizzazione di tutta la segnaletica orizzontale come da schemi allegati che sono parte integranti alla presente ordinanza;
3. Si darà seguito alle fasi lavorative a partire dalle ore 21:00 del 10/10/2024 alle ore 06:00 del 11/10/2024;
4. Si demanda alla ditta GI.MA.CO. Costruzioni S.r.l. con sede in Delebio (SO) alla Via Maurizio Quadrio n° 1, nella persona dell'Ing. Antonio Menichetti (371.4575915), quale Direttore Tecnico ogni onere e responsabilità per l'installazione, la sorveglianza anche notturna e la successiva rimozione di tutta la segnaletica stradale (orizzontale, verticale e complementare) di chiusura e deviazione, che sarà conforme ai dettati del D.L.vo 30.04.92. n. 285 - Codice della Strada e relativo Regolamento di Esecuzione, al Decreto del Ministero delle Infrastrutture e dei Trasporti del 10/07/2002 ed al Decreto del Ministero del Lavoro e delle Politiche Sociali del 22/01/2019;

E' fatto obbligo a chiunque di osservare la presente Ordinanza che sarà resa nota all'utenza mediante l'apposizione dei previsti cartelli di segnaletica stradale di cantiere.

Avverso il presente provvedimento è ammesso il ricorso, al Tribunale Amministrativo Regionale entro 60 gg. dalla pubblicazione. In alternativa, è ammesso ricorso straordinario al Presidente della Repubblica entro 120 gg. dalla pubblicazione.

D.D. 3452/2024
Per IL DIRETTORE DEL SETTORE
STRADE E INFRASTRUTTURE
PER LA MOBILITA' SOSTENIBILE
Ing. Carlo Merlano

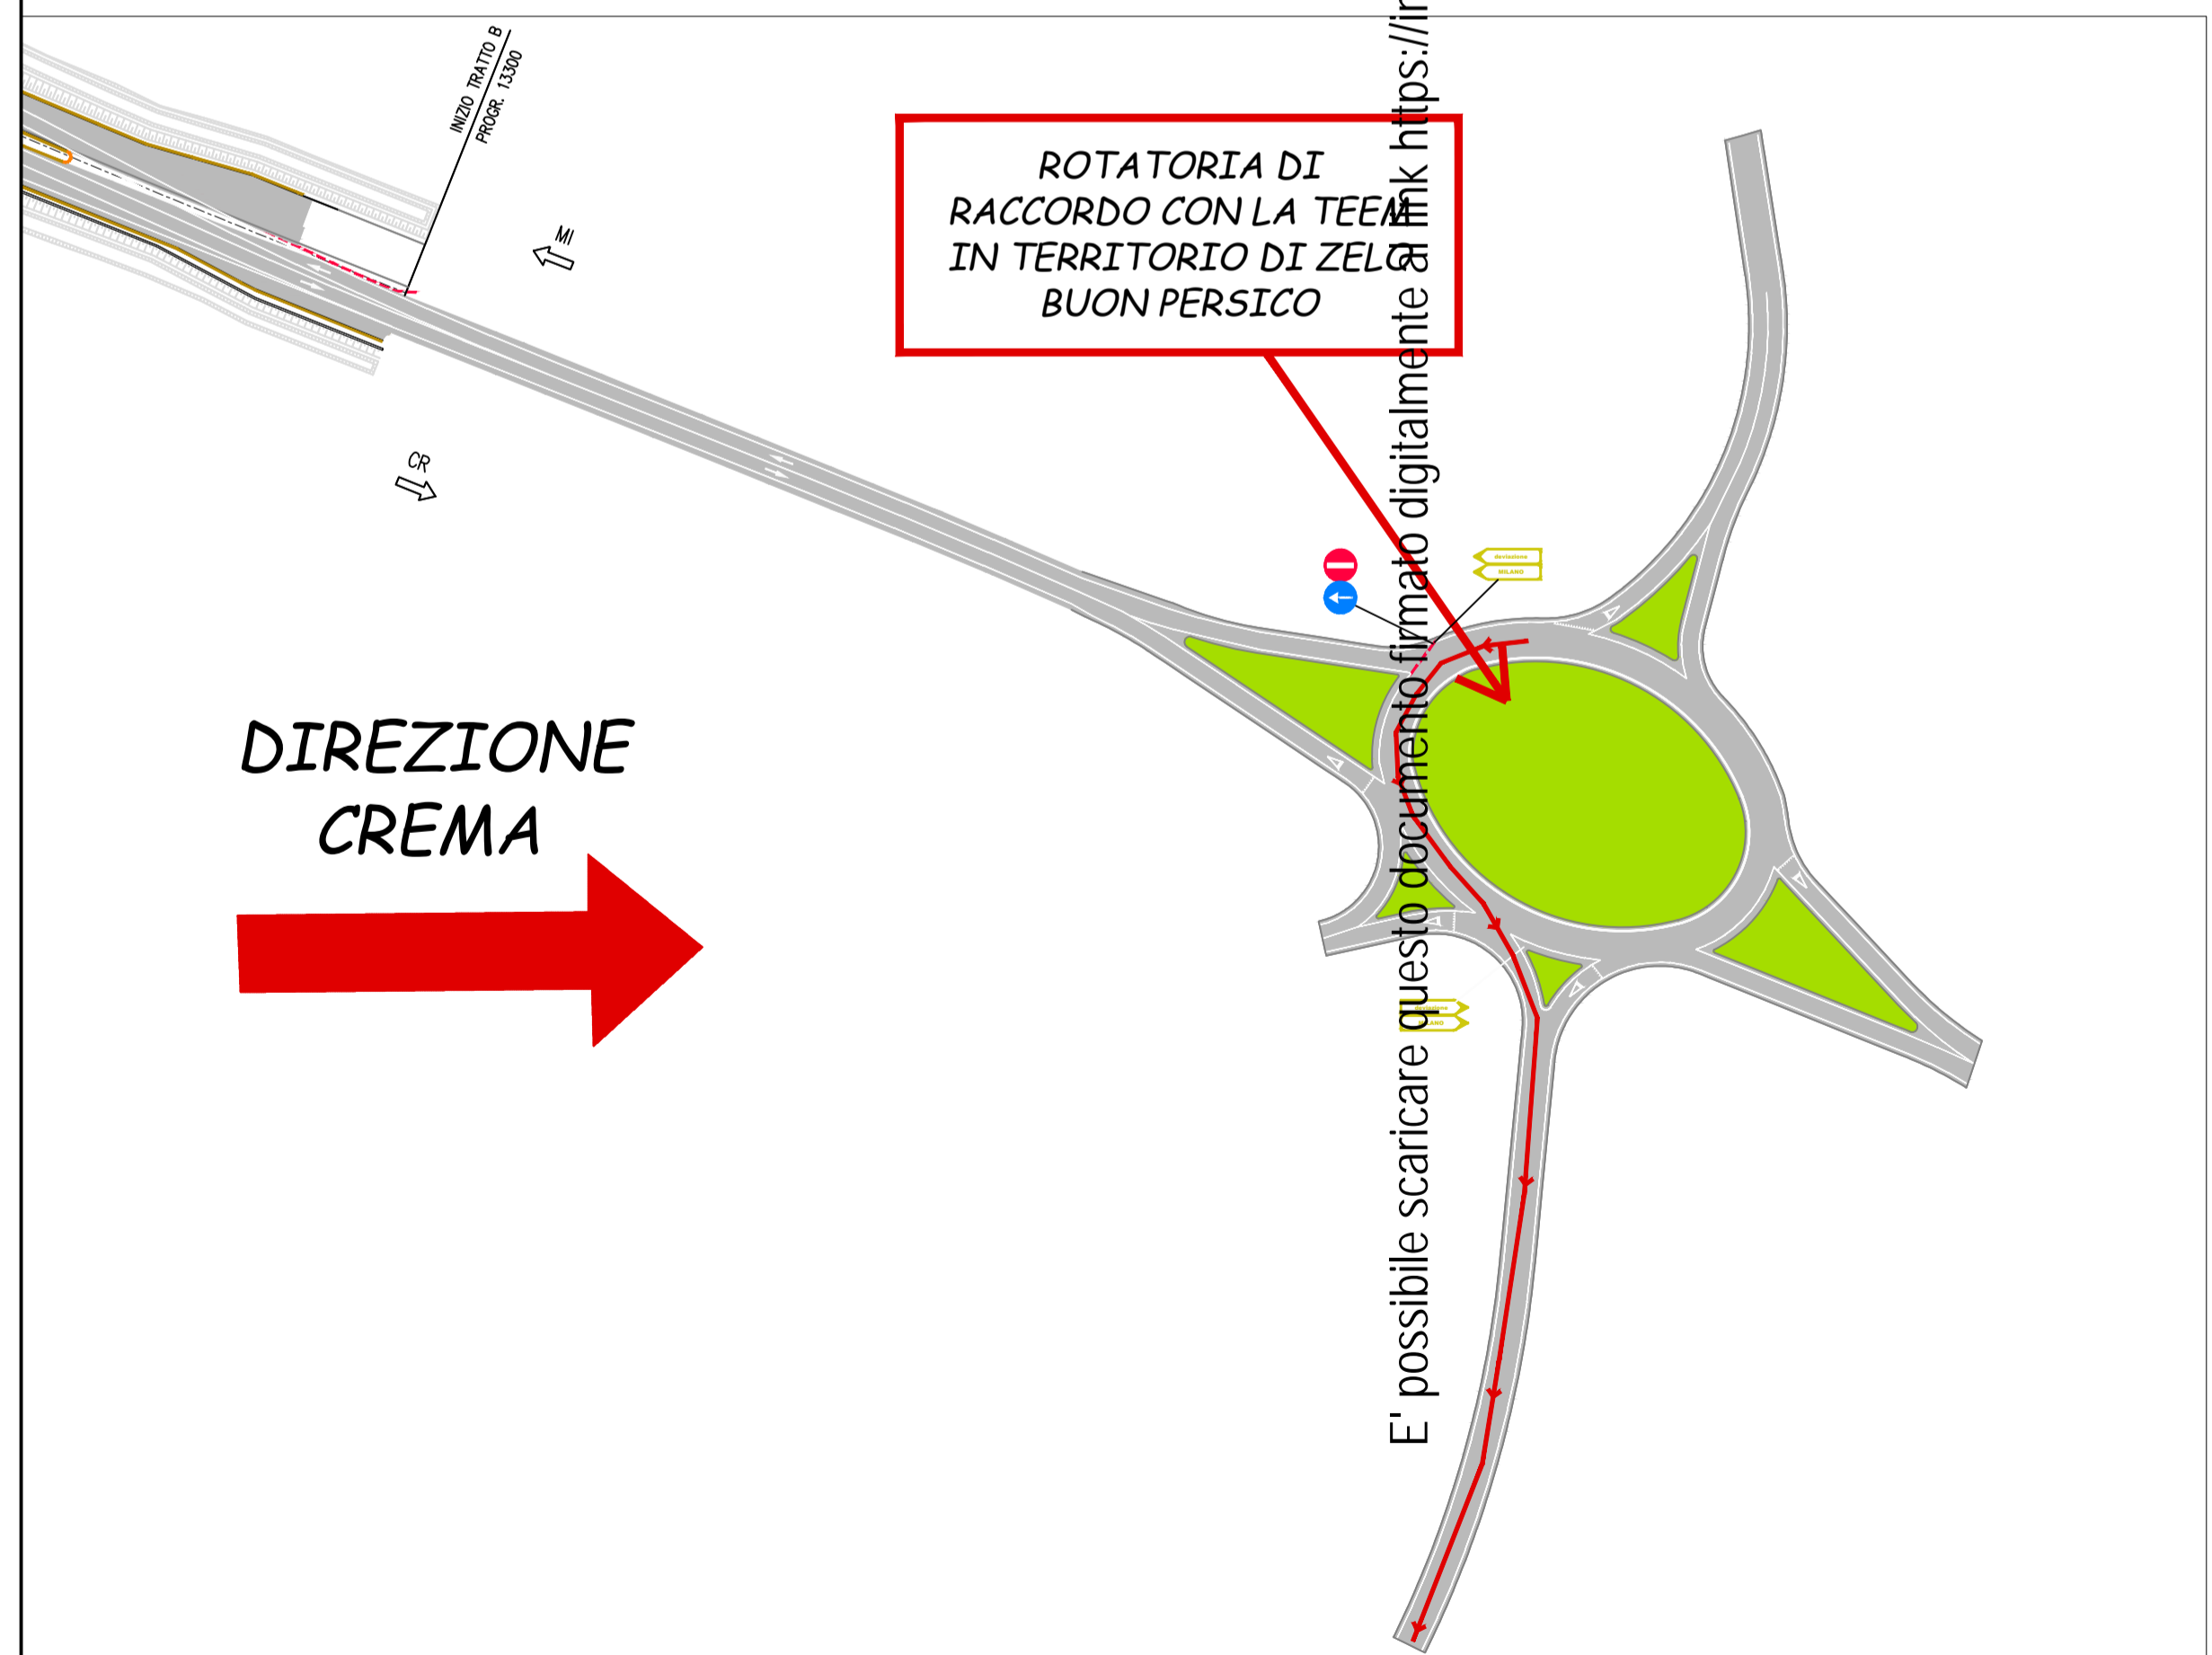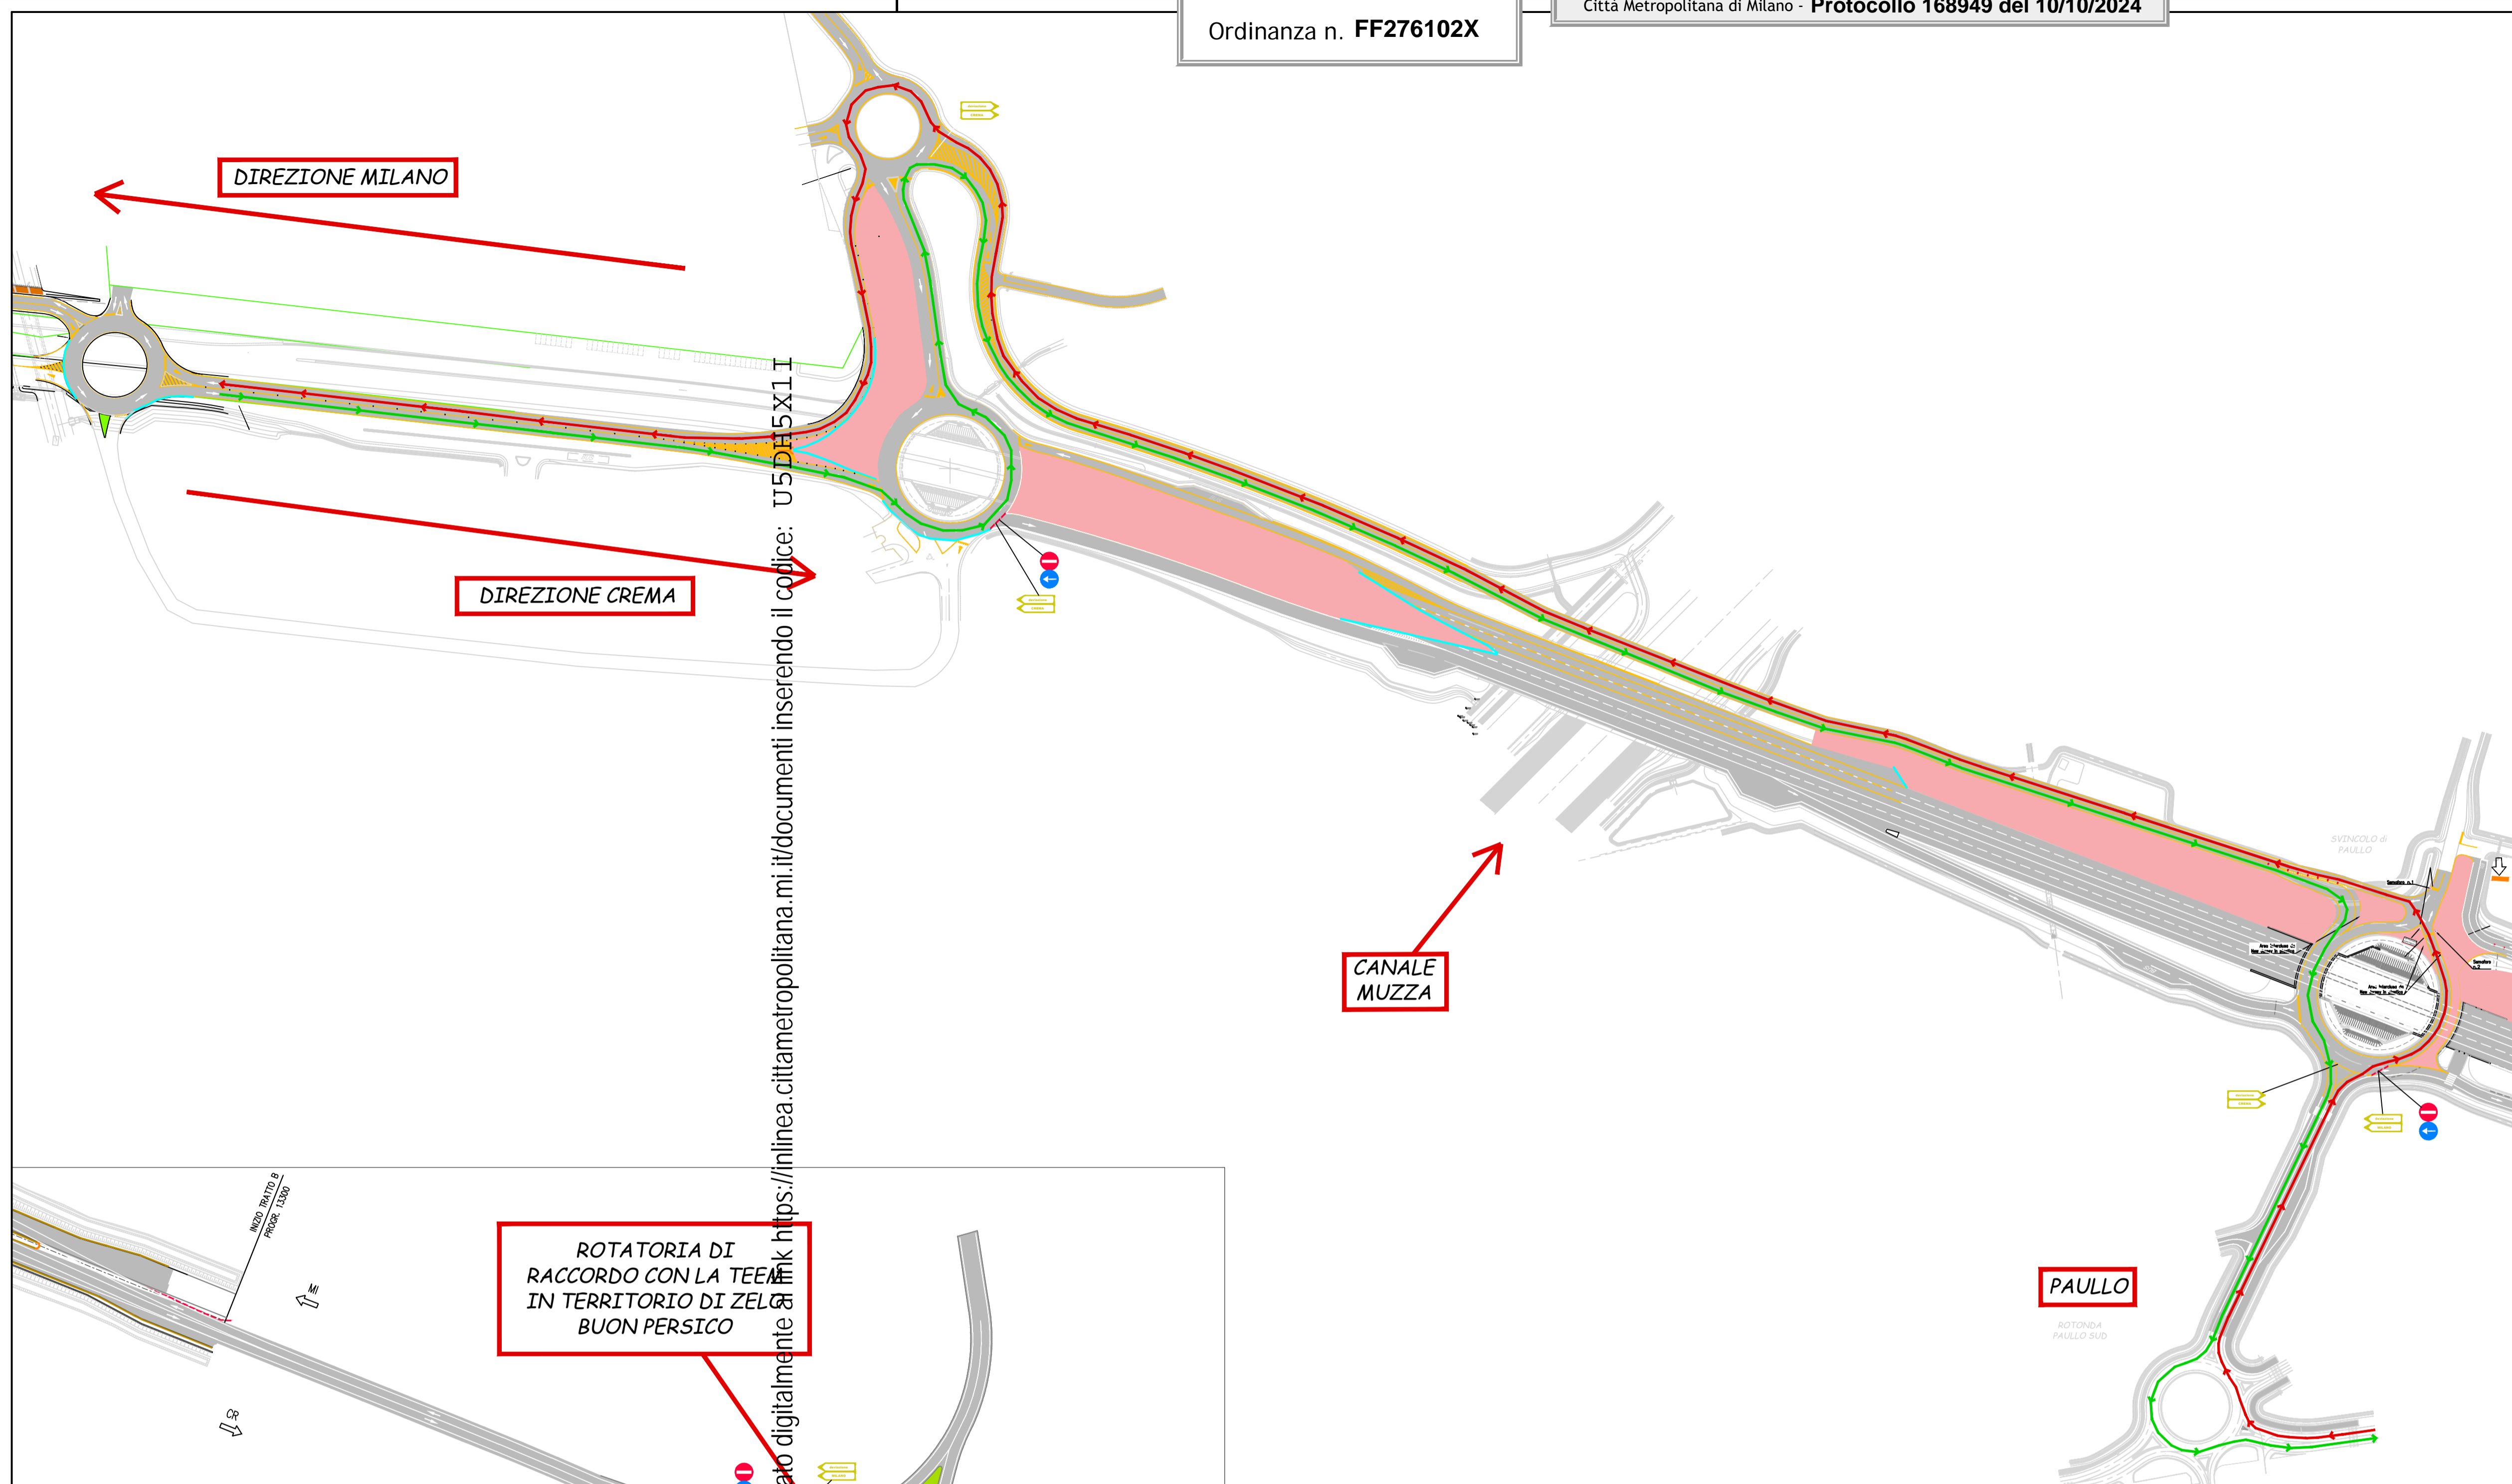

LEGGENDA

-  DIREZIONE MILANO
-  DIREZIONE CREMA

Città Metropolitana di Milano

Ufficio Tecnico

Settore Strada - Viabilità e Sicurezza Stradale

Progettazione esecutiva e realizzazione dei lavori di riqualifica e potenziamento della S.P. EX S.S. 415 "Paulese" - 2° Lotto - 1° Stralcio tratto "A" da S.P. 39 "Cerca" alla progr. Km 12+746 (Intersezione TEEM)

PROGETTO di DETTAGLIO
CORPO STRADALE

Responsabile del Procedimento :
Dott. Ing. **Carlo Maria Merlano**

Redazione : **PROLUNGAMENTO S.P. PAULLESE DA FINE 1° LOTTO A P.K. 13+300**

Il direttore dei Lavori :
Dott. Ing. **Salvatore Pepe**

Elaborato : **FASE PROVVISORIA DEVIAZIONE TRAFFICO SU NUOVO TRATTO IN PROGETTO**

Elaborato N° :
PD-2

Il Progettista :
CC Servizi di Ingegneria s.r.l.

Revisione N° :
00

CC Servizi di Ingegneria s.r.l.
Via Bona Letta 7 - 20121 Milano (MI) Italy
Tel: +39 02 70911111 - Fax: +39 02 70911112
Email: progettista@ccing.it
Pia. Cattedrale Galvani
Della Repubblica di Arezzo n. 4124

Revisione	Data	Redatto	Verificato	Approvato	Nome File
01	07/10/22	CC	CC	CC	Fase provvisoria raccordo a km 13-300



È possibile scaricare questo documento firmato digitalmente al link <https://linea.cittametropolitana.mi/it/oggetti> inserendo il codice: U5DH5X11

- PERCORSO DIREZIONE MILANO
- PERCORSO DIREZIONE CREMA

ANO

DIREZIONE CREMA

CANALE

E' possibile scaricare questo documento firmato digitalmente al link <https://in linea.cittametropolitana.mi.it/documents> inserendo il codice: U5DH5X1I

Città Metropolitana di Milano
Ufficio Tecnico
Settore Strade, Viabilità e Sicurezza Stradale

Progettazione esecutiva e realizzazione dei lavori di
riqualifica e potenziamento della S.P. EX S.S. 415
"Paulese" - 2° Lotto - 1° Stralcio tratto "A" da S.P. 39
"Cerca" alla progr. Km 12+746 (Intersezione TEEM)

PROGETTO di DETTAGLIO
CORPO STRADALE

Responsabile del Procedimento :
Dist. Ing.
Carlo Maria Merlano

Riduzione : **PROLUNGAMENTO S.P. PAULLESE
DA FINE 1° LOTTO A P.K. 13+300**


il direttore dei Lavori :
Geom.
Marco Amaboldi

Elaborato : **APERTURA S.P. PAULLESE
TRATTO DA TEEMA SETTALA**

Elaborato N° :
PD-2
Revisione N° : **00**

Il Progettista : _____
L'impresa Esecutrice : _____

Data	01/10/2024	Redatto	A.O.	Revisione	00	04/10/24	Redatto	A.O.	Revisione	00	04/10/24	Redatto	A.O.	Revisione	00	04/10/24	Redatto	A.O.	Revisione	00
Nome File	APERTURA PAULLESE SETTALA-TEEM																			
Revisioni																				

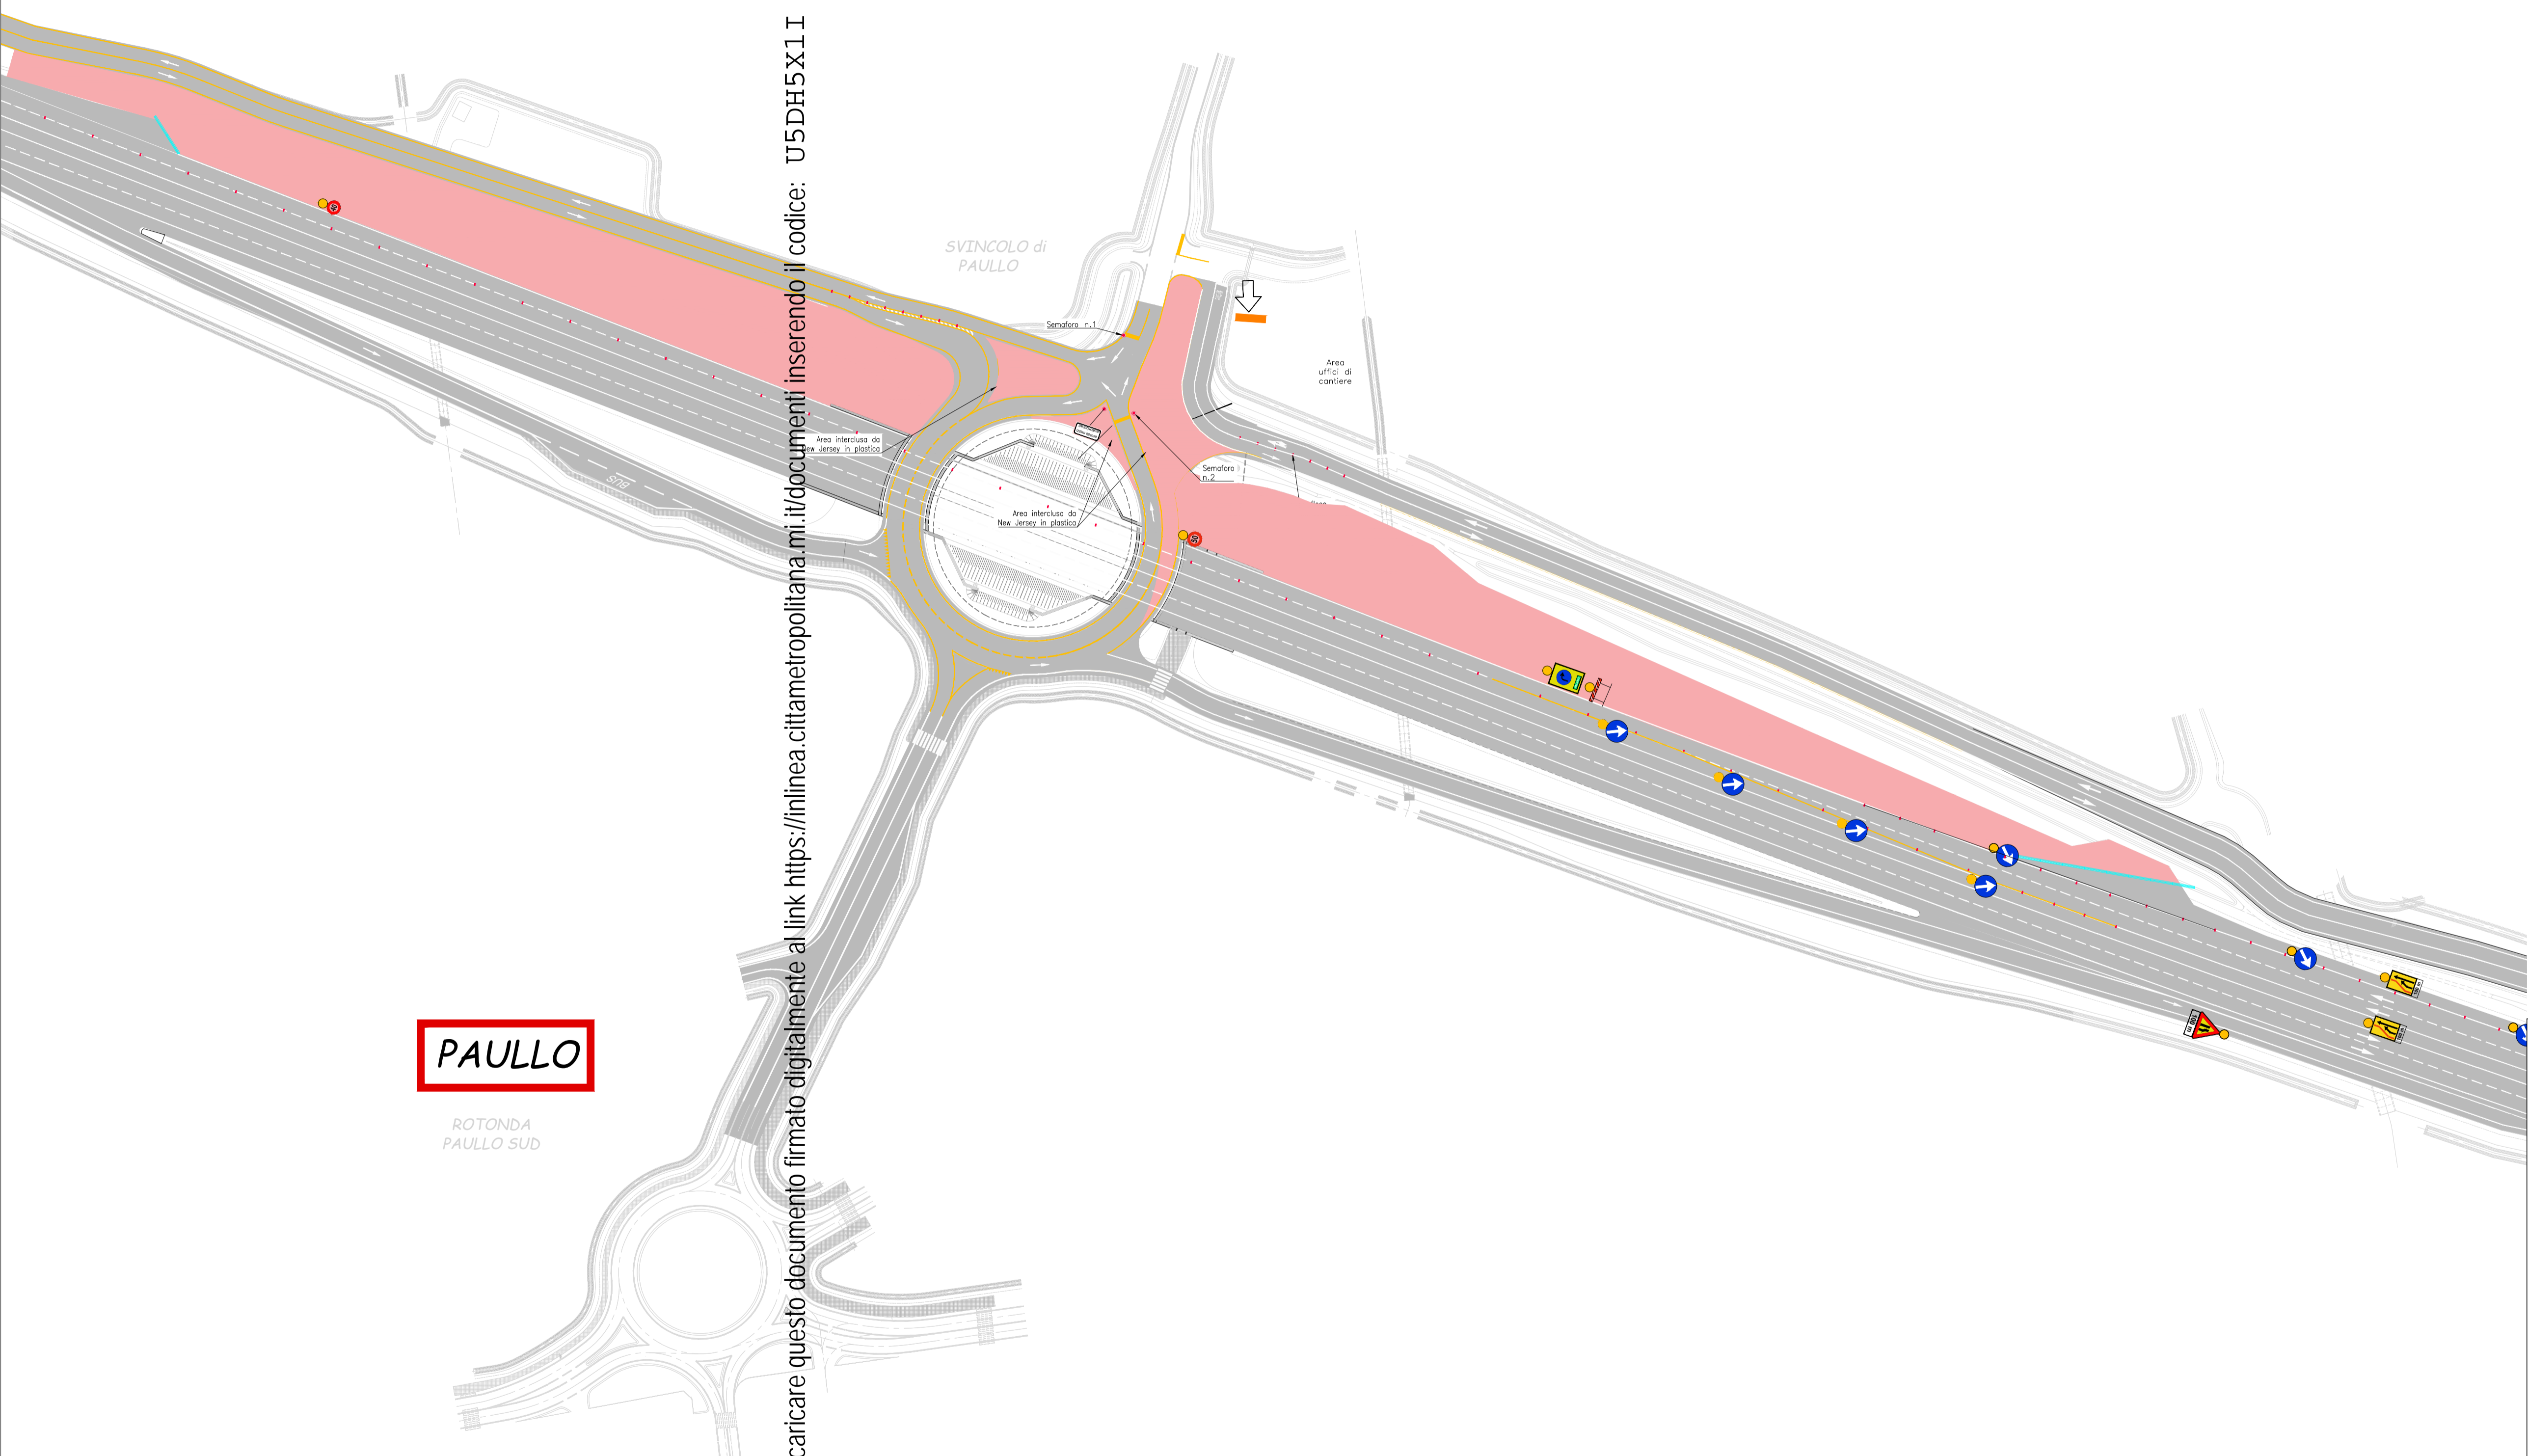

E' possibile scaricare questo documento firmato digitalmente al link <https://in linea.cittametropolitana.mi.it/documenti> inserendo il codice: U5DH5X1I

PAULLO

ROTONDA
PAULLO SUD

Città Metropolitana
di Milano

Ufficio Tecnico
Settore Strade, Viabilità e Sicurezza Stradale

Progettazione esecutiva e realizzazione dei lavori di
riqualifica e potenziamento della S.P. EX S.S. 415
"Paulese" - 2° Lotto - 1° Stralcio tratto "A" da S.P. 39
"Cerca" alla progr. Km 12+746 (Intersezione TEEM)

PROGETTO di DETTAGLIO
CORPO STRADALE

Responsabile del Procedimento :
Dist. Ing.
Carlo Maria Merlano

Ridazione : **PROLUNGAMENTO S.P. PAULLESE
DA FINE 1° LOTTO A P.K. 13+300**

il direttore dei Lavori :
Geom.
Marco Amaboldi


Elaborato : **APERTURA SP PAULLESE
TRATTO DA TEEMA SETTALA**

Elaborato N° :
PD-3
Revisione N° : **00**

Il Progettista : _____ L'impresa Esecutrice : _____

Data : 01/10/2024	Redatto : A.O.	Visto : A.O.	Approvato : C.C.	Nome File : APERTURAPAULESE_SETTALA-TEEM
Revisione	Data	Redatto	Motivazione	Approvato
00	01/10/2024		Prima emissione	
Revisioni :				

E' possibile scaricare questo documento firmato digitalmente al link <https://inlinea.cittametropolitana.mi.it/oggetti> inserendo il codice: U5DH5X1I

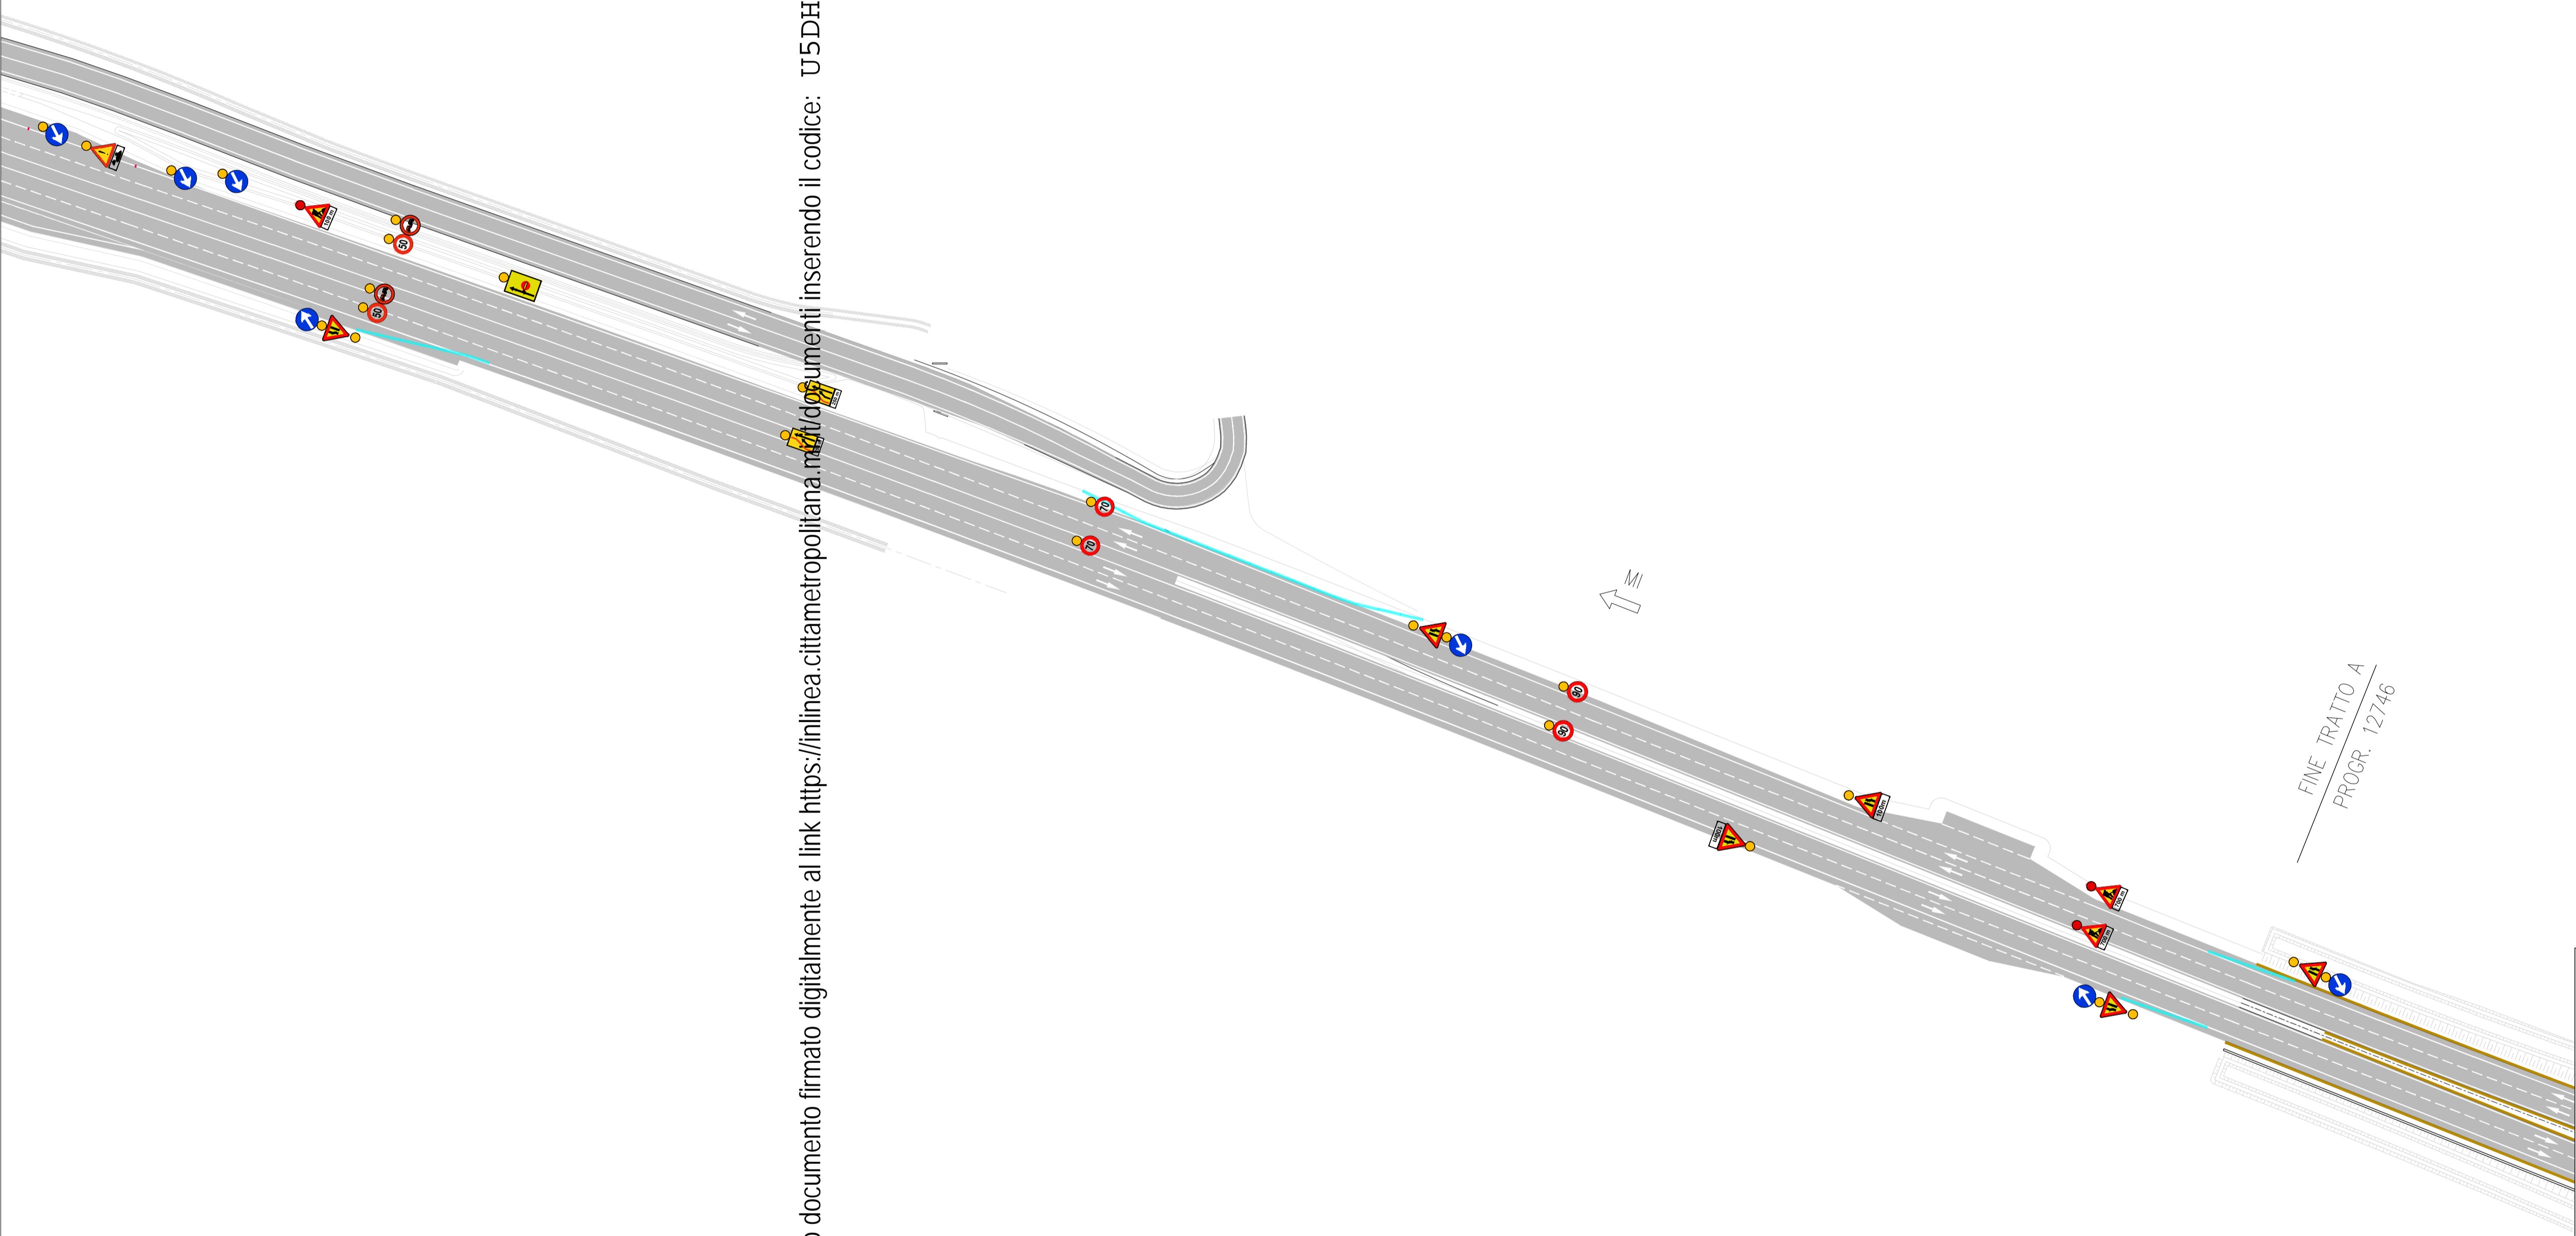

Città Metropolitana di Milano

Ufficio Tecnico
Settore Strade, Viabilità e Sicurezza Stradale

Progettazione esecutiva e realizzazione dei lavori di riqualifica e potenziamento della S.P. EX S.S. 415 "Paulese" - 2° Lotto - 1° Stralcio tratto "A" da S.P. 39 "Cerca" alla progr. Km 12+746 (Intersezione TEEM)

PROGETTO di DETTAGLIO
CORPO STRADALE

Responsabile del Procedimento :
Dist. Ing.
Carlo Maria Merlano

Ridazione : *PROLUNGAMENTO S.P. PAULESE DA FINE 1° LOTTO A P.K. 13+300*

il direttore dei Lavori :
Geom.
Marco Amaboldi

Elaborato : *APERTURA SP PAULESE TRATTO DA TEEMA SETTALA*

Elaborato N° :
PD -4

Revisione N° :
00

Il Progettista : _____ L'impresa Esecutrice : _____

Data	Revisione	Descrizione	Autore	Approvato	Nome File
01/10/2024	00	Prima emissione			APERTURAPAULESE_SETTALA-TEEM
					Revisioni :

TEEM

PONTE
SULLA TEEM

ROTATORIA DI
RACCORDO CON LA TEEM
IN TERRITORIO DI ZELO
BUON PERSICO

DIREZIONE
CREMA

E' possibile scaricare questo documento firmato digitalmente al link <https://inlinea.cittametropolitana.mi.it/documenti> inserendo il codice: U5DH5X1I


INIZIO TRATTO B
PROGR. 13300

Città Metropolitana di Milano
Ufficio Tecnico
Settore Strade, Viabilità e Sicurezza Stradale

Progettazione esecutiva e realizzazione dei lavori di riqualifica e potenziamento della S.P. EX S.S. 415 "Paulese" - 2° Lotto - 1° Stralcio tratto "A" da S.P. 39 "Cerca" alla progr. Km 12+746 (Intersezione TEEM)

PROGETTO di DETTAGLIO		Responsabile del Procedimento : Dist. Ing. Carlo Maria Merlano	
CORPO STRADALE		il direttore dei Lavori : Geom. Marco Amaboldi	
Ridazione : <i>PROLUNGAMENTO S.P. PAULLESE DA FINE 1° LOTTO A P.K. 13+300</i>		Elaborato N° : PD-5	
Elaborato : <i>APERTURA SP PAULLESE TRATTO DA TEEMA SETTALA</i>		Revisione N° : 00	
Il Progettista :		L'impresa Esecutrice :	

Data : 01/2024	Redatto : A.O.	Visto : A.O.	Approvato : C.C.
Revisione	Data	Redatto	Motivazione
00	01/10/24		
Nome File : APERTURAPALLESSE_SETTALA-TEEM			Revisioni :

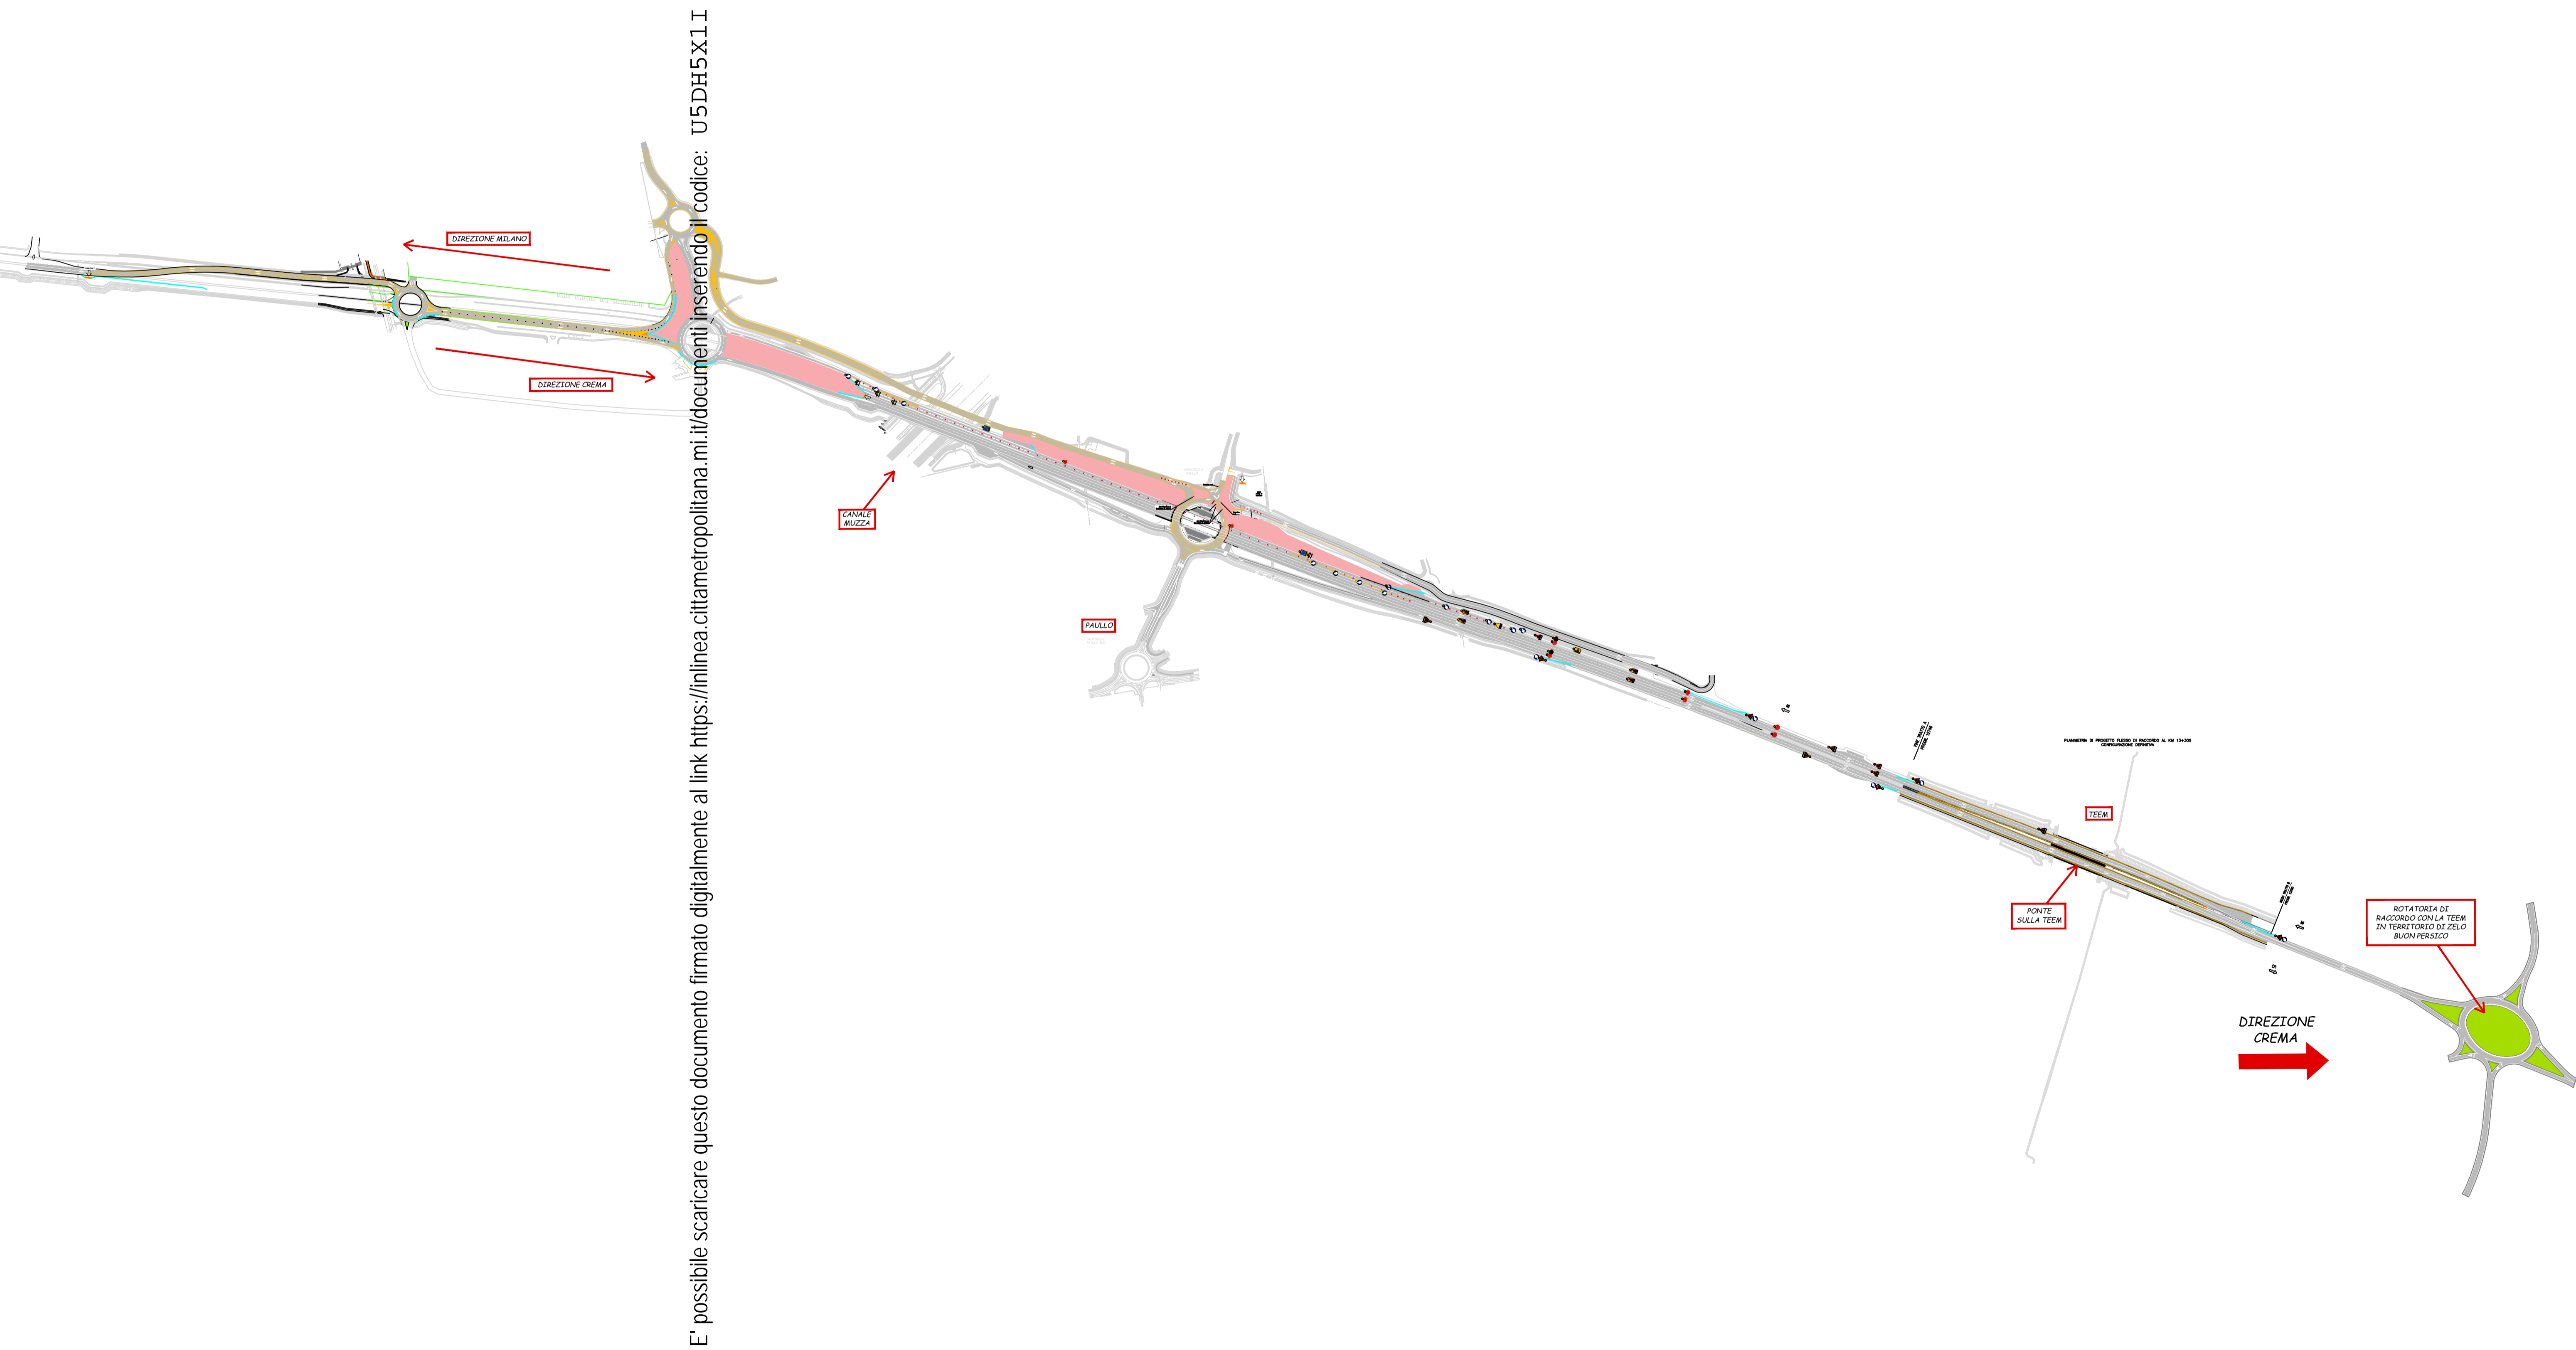

E' possibile scaricare questo documento firmato digitalmente al link <https://inlinea.cittametropolitana.mi.it/documenti> inserendo il codice: U5DH5X1I